


Querschnitt "Verbindungsweg"
Schnitt D - D

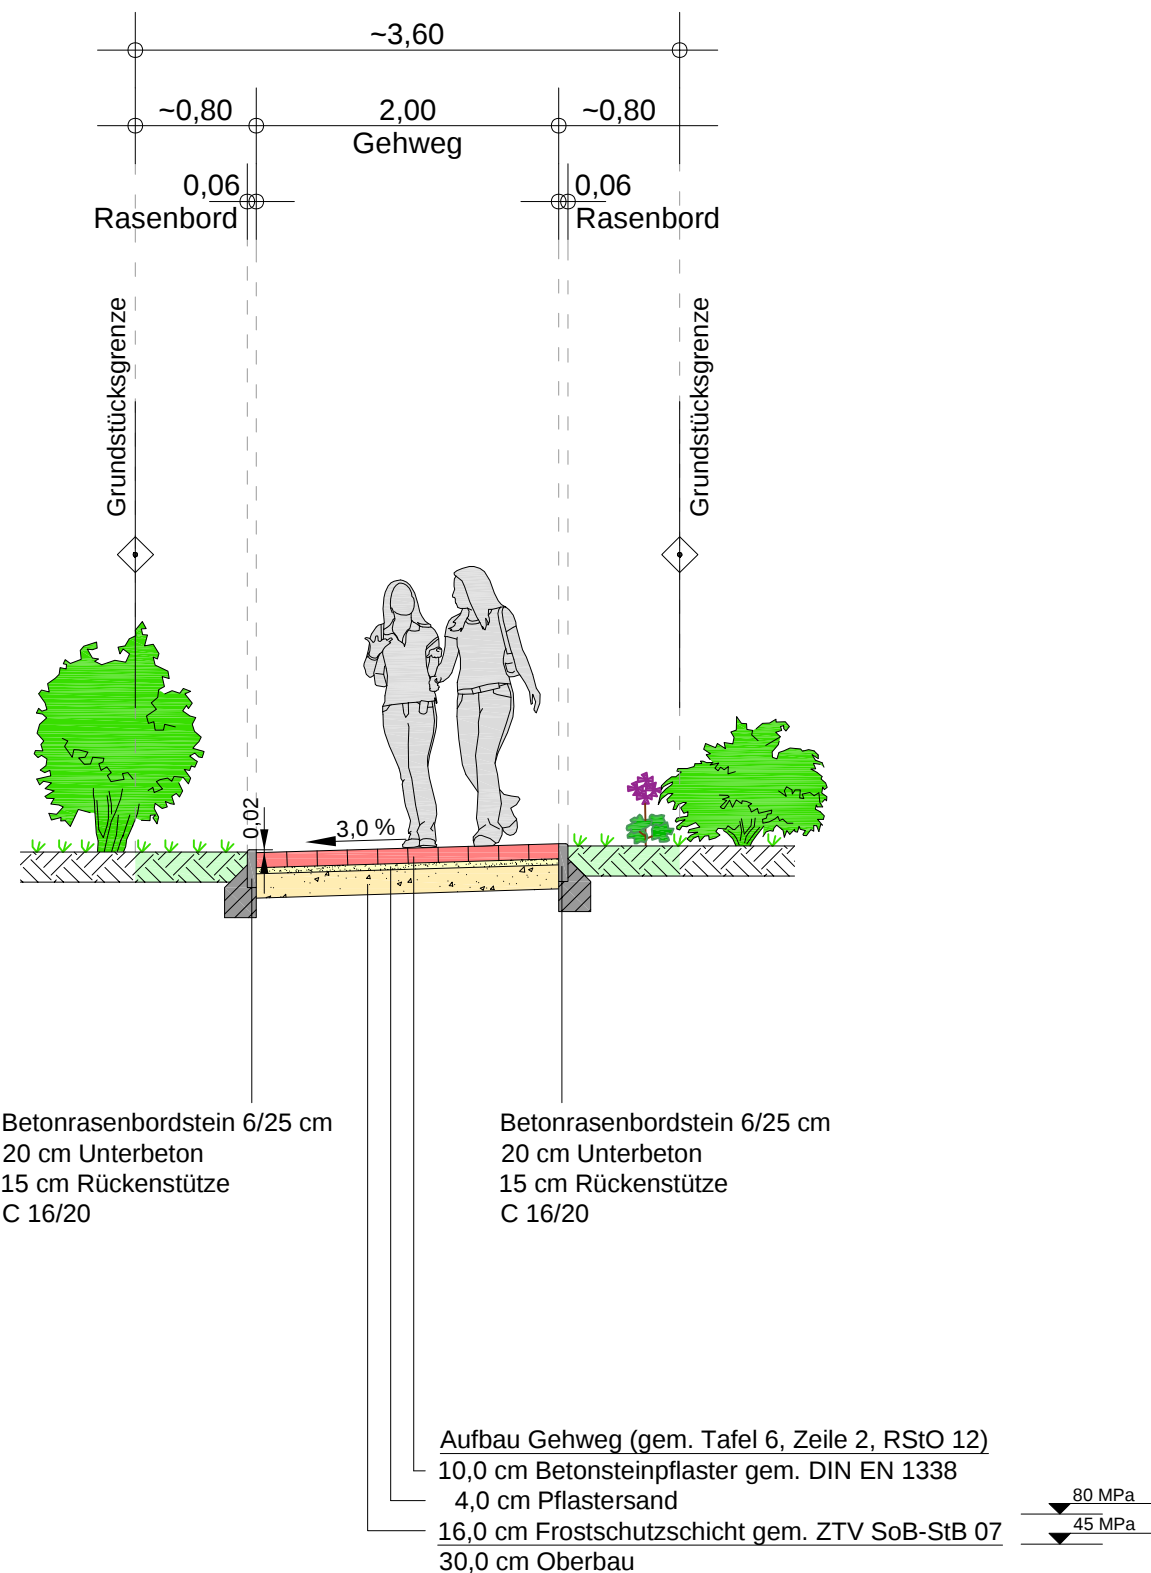

Änderungen/Ergänzungen			
Nr.:	Art der Änderung	Name:	Datum:
8:	-	-	-
7:	-	-	-
6:	-	-	-
5:	-	-	-
4:	-	-	-
3:	-	-	-
2:	-	-	-
1:	-	-	-

 Haase + Reimer Ingenieure Straßenbau, Abwassertechnik, Verkehrsplanung, Bauregie Thorshammer 2a // 24866 Busdorf // Tel.: 0 46 21 - 932 33 33 // info(at)haase-reimer.de	HR-Projekt-Nr:	22018
	bearbeitet:	Haase
	gezeichnet:	Suhr
	geprüft:	
Status:	Ausführungsplanung	
		Datum: 19.02.2026

Bezeichnung d. Maßnahme:		
Teilausbau Schützenredder in der Stadt Schleswig		
Bauherr: Stadt Schleswig - Der Bürgermeister - Rathausmarkt 1 24837 Schleswig		
		Planbez.: Querschnitt Verbindungsweg
Schleswig, den		Maßstab: 1 : 50
		Anlage Nr.: 3 Blatt Nr.: 2

--	--

Grundplan hergestellt:		
	Aufnahme: Feldvergleich: Kataster:	Ergänzungen: