


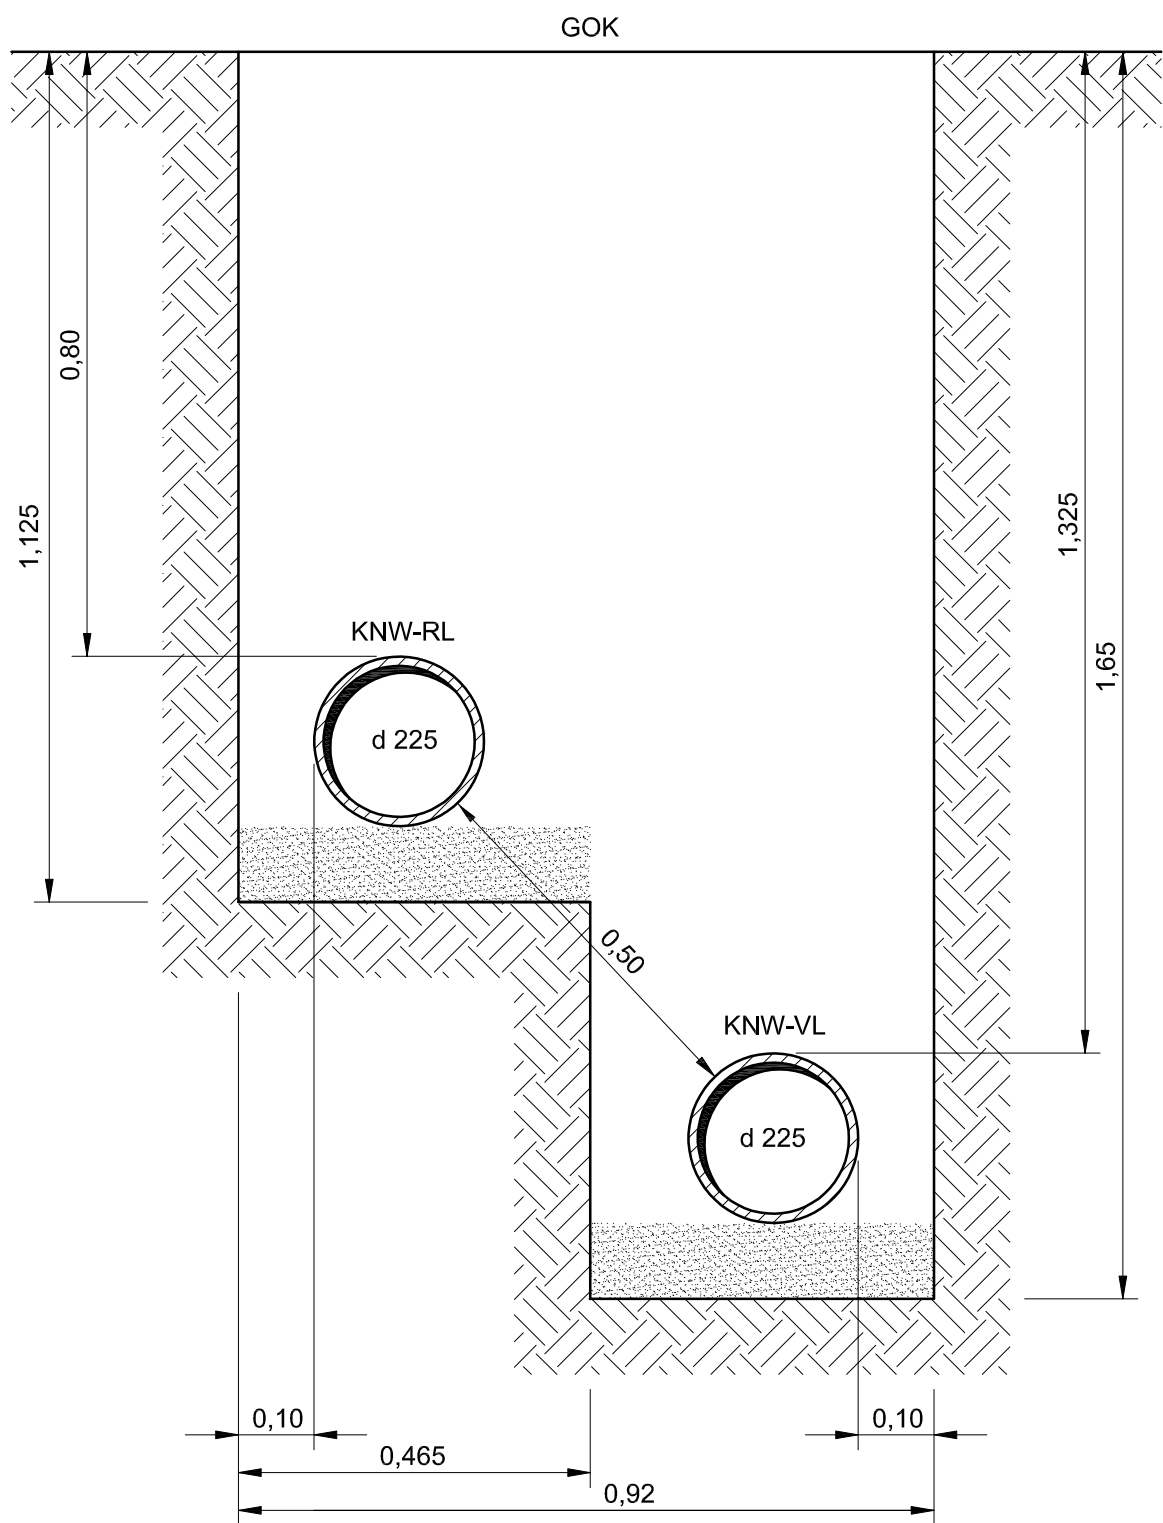

					Datum	Name	Grabenprofil für KNW d 225		
				Gez.:	17.2.2021	G.H.Hertel			
				Bearb.:	19.2.2021	G.H.Hertel			
				Gepr.:					
				Nr.:	A 31		KNW		
				 SCHLESWIGER STADTWERKE					
Zust.	Änderung	Datum	Name						Maßstab: 1:10