


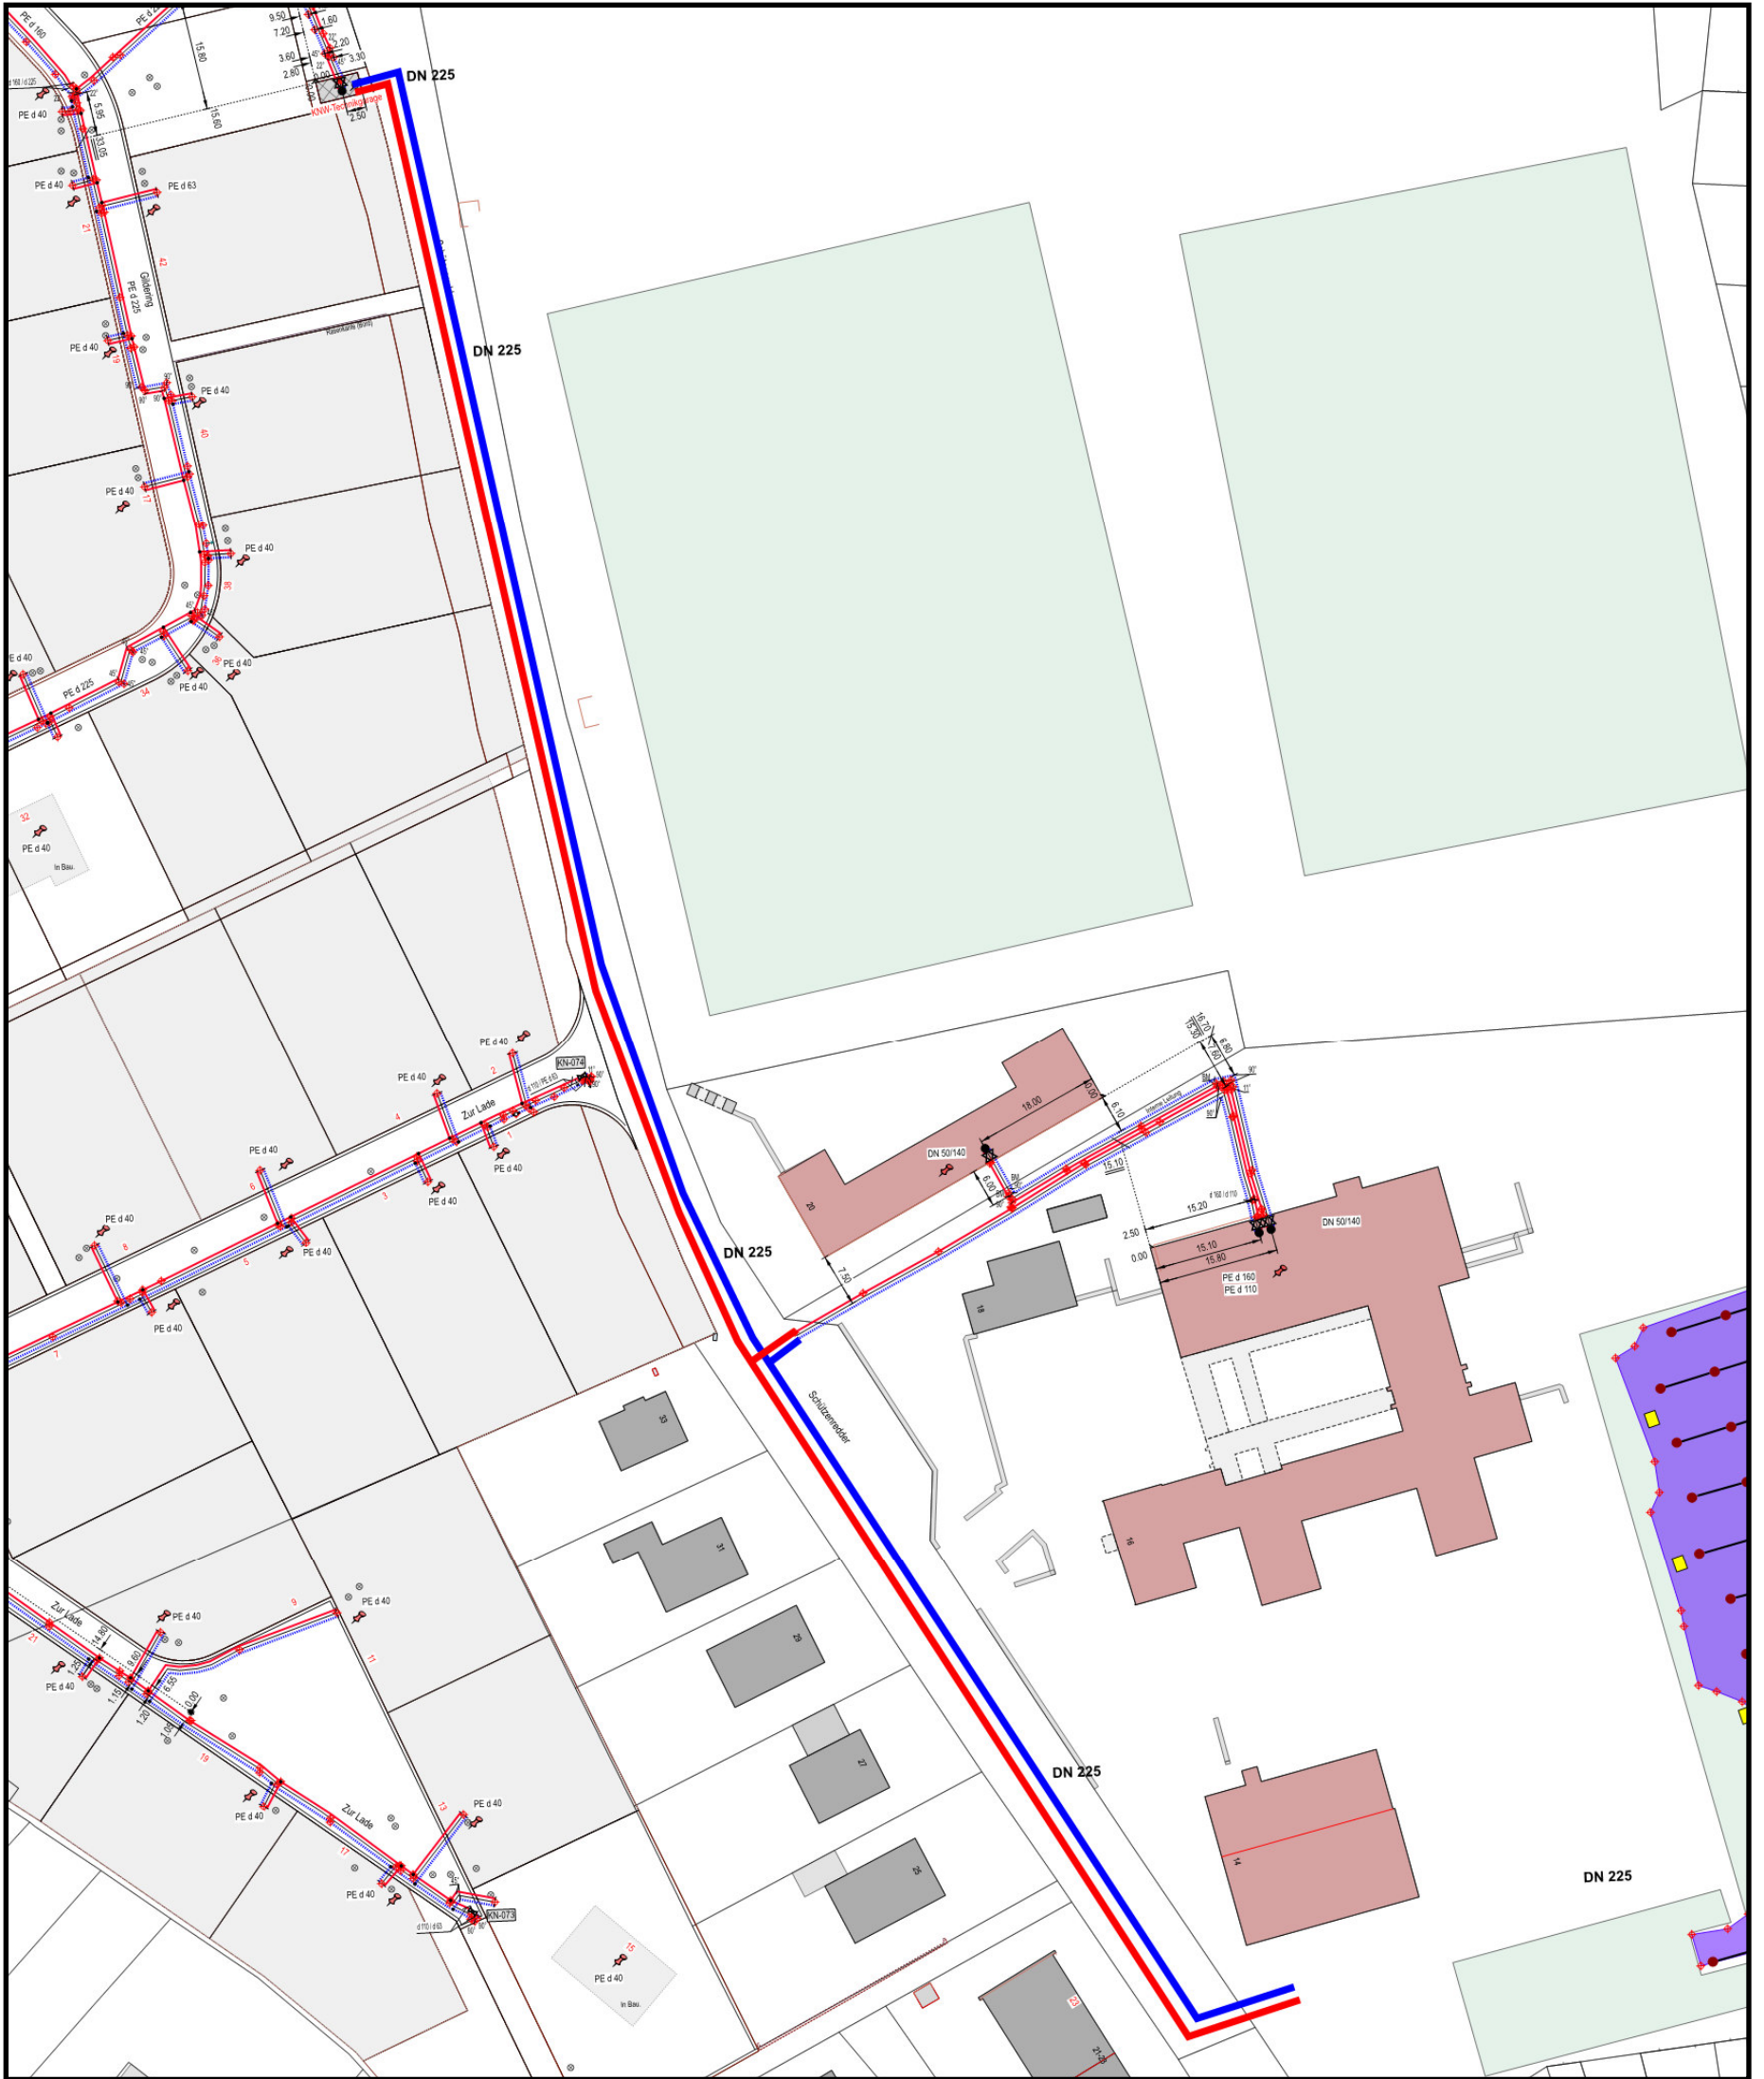

Dieser Planauszug gibt die eingemessene Lage von Leitungen nach örtlichen Gegebenheiten an. Mit Veränderungen der Örtlichkeiten (Geländeauf- od. abtrag u.a.) und mit nicht eingezeichneten Leitungen muss gerechnet werden. Die Einholung von Plänen entbindet nicht von der Verpflichtung auch Suchgräben auf eigene Kosten herzustellen.

Schleswiger Stadtwerke GmbH

Werkstraße 1, 24837 Schleswig / Telefon: 04621 801-0 / www.stadtwerke-sh.de



Planwerk: Fernwärme
Maßstab: 1 : 1000
Datum: 20.02.2026
Ersteller: RZl.wosnitza

