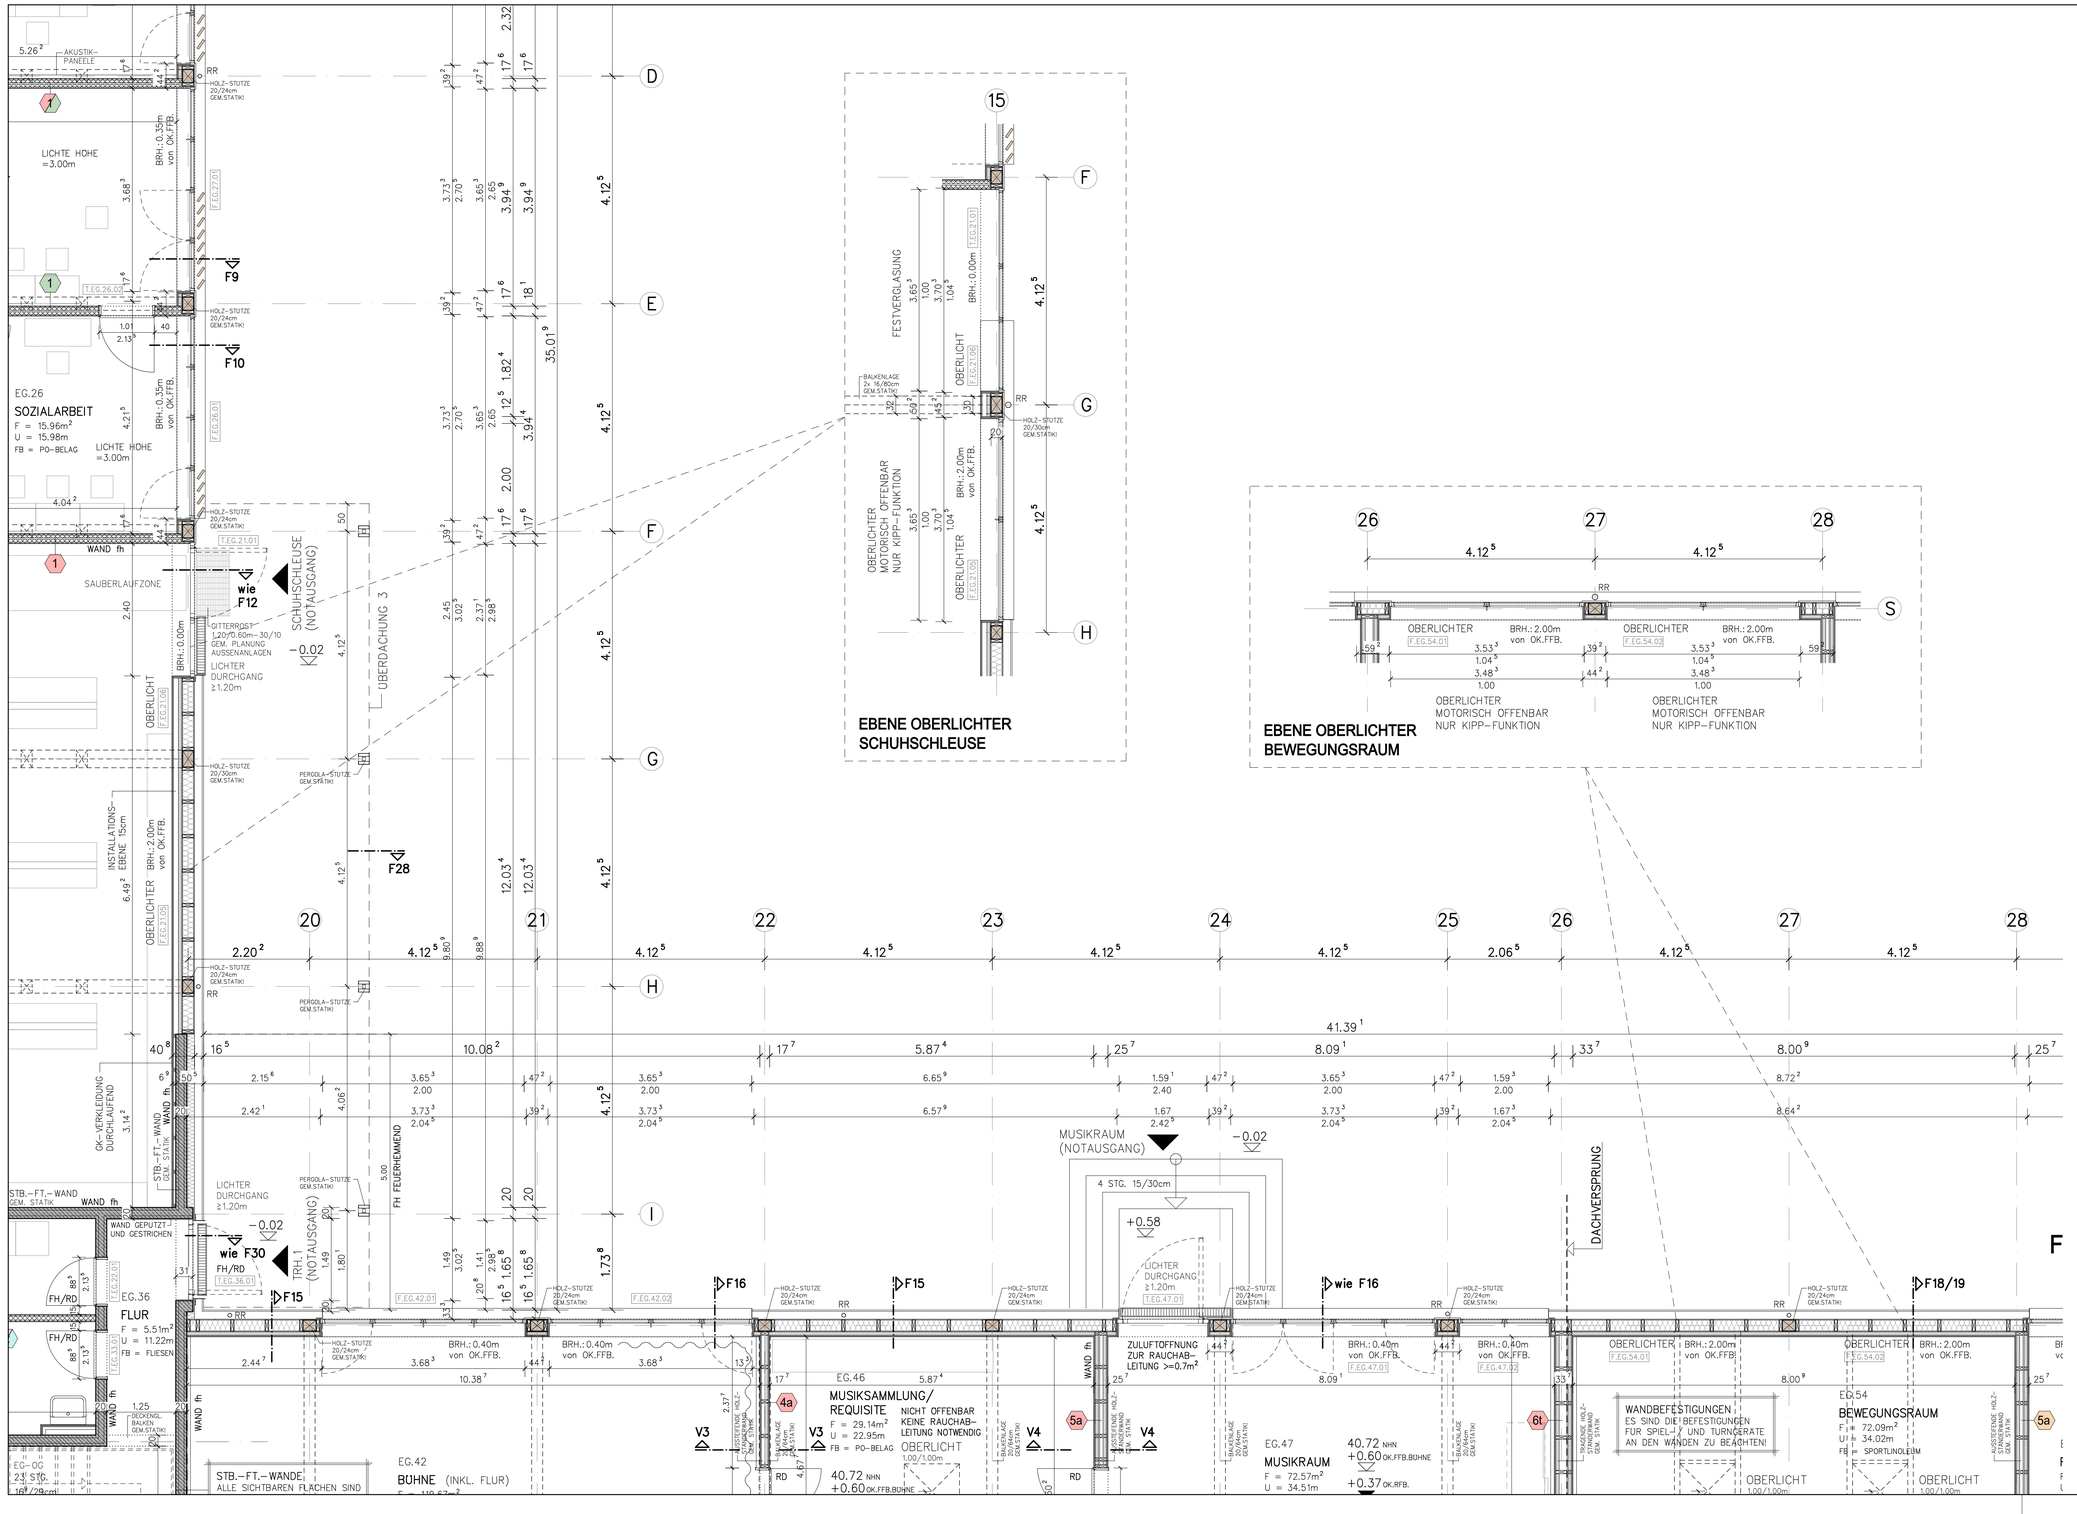

LEGENDE:

FENSTER- / TURABDICHTUNGEN
INNEN UND AUSSEN UMLFD. GEM. DIN 4108-7, EnEV UND "LEITFADEN" RAL-GUTEGEMEINSCHAFT

FENSTERKONSTRUKTIONEN
DIE WERKPLANUNG SÄMTLICHER FENSTER-KONSTRUKTIONEN UND ANSCHLUSSE SIND VOR EINBAU MIT DEM ARCHITEKTEN ABZUSTIMMEN!

BAUWERKSABDICHTUNG
ALLE ABDICHTUNGEN GEM. DIN 18531- 18535 UND WU-KONZEPT

- ABDICHTUNG KG + AUFZUGSUNTERFAHRTEN GEM. WU-KONZEPT
- DRAINAGE GEM. WU-KONZEPT UND STATIK
- ABDICHTUNG SOCKEL GEM. DIN 18533-1
- ENTWASSERUNGSRINNEN SIND AN DIE ENTWASSERUNG ANZUSCHLIESSEN
- ABDICHTUNG FLACHDACHER/DACHTERRASSEN GEM. DIN 18531-1 UND "DEN FACHREGELN FUR ABDICHTUNGEN"
- DAS OBERFLACHENWASSER IST DURCH GEFALLE DAUERHAFT VOM GEBAUDE WEGZUFUHREN

AUSSENANLAGEN
GEM. AUSSENANLAGEN-PLANUNG

±0.00 ≙ 40.12 NHN

MASZE AM BAU PRUEFEN !

DIE ZEICHNUNG IST NUR GULTIG IN VERBINDUNG MIT DER STATIK, DEM BRANDSCHUTZKONZEPT UND DEN PLANEN DES HAUSTECHNIKERS. ES SIND NUR DIE BRANDSCHUTZANFORDERUNGEN FUR DIE TUREN EINGETRAGEN, BRANDSCHUTZANFORDERUNGEN DER WANDE SIEHE BRANDSCHUTZKONZEPT. DURCHBRUCHPLANUNG GEMASS HAUSTECHNIK.

DIE ESTRICH-HOHEN SIND MIT DER BAULEITUNG ABZUSTIMMEN.

MABANGABEN FENSTER UND TUEREN:

MABANGABEN INNENTUEREN:
BREITE: ROHBAUOEFFNUNG
HOEHE: VON OK.FERTIGFUBBODEN

MABANGABEN AUSSENTUEREN:
BREITE: ROHBAUOEFFNUNG
HOEHE: VON OK.ROHFUBBODEN

MABANGABEN FENSTER:
BREITE: ROHBAUOEFFNUNG
HOEHE: ROHBAUOEFFNUNG
BRH.: VON OK.ROHFUBBODEN BIS OK.HINTERMAUERWERK

LEGENDE:

- STB.-BAUTEILE WU GEM.STATIK)
- STB.-FERTIGTEIL GEM.STATIK)
- STB.-BAUTEILE GEM.STATIK)
- MAUERWERK GEM.STATIK)
- PORENBETON GEM.STATIK)
- NT: NICHTTRAGENDE WAND SPATER UNTERMAUERN GEM.STATIK)
- STB.-UNTERZUG/STURZ
- KS-FLACHSTURZ GEM.STATIK)
- LEICHTBAUWAND
- VERBLENDER NF
- ABGEHANGTE DECKE IN ABSTIMMUNG MIT DER BAULEITUNG
- OPTIONALE BAUTEILE
- ALS AUSSENLIEGENDER SONNENSCHUTZ GEM. ENEV

INDEX	ART DER AENDERUNG	DATUM	NAME
--	--	--	--

BAUVORHABEN

NEUBAU GRUNDSCHULE ADELBY
RINGSTRABE 1 – 24943 FLENSBURG

BAUHERR: STADT FLENSBURG – DER OBERBURGERMEISTER, KOMMUNALE IMMOBILIEN, SCHUTZENKUHLE 26 – 24937 FLENSBURG

LEISTUNGSPHASE 6: AUSSCHREIBUNG

PLANUNG

SACHBEARB.	V.DUCKER
BAULEITER	--
GEZEICHNET	LE
PLAN	00-EG-50-S
MASZSTAB	1:50
DATUM	22.06.2026
ZEICHN.-NR.	06.01.00 | 5

INHALT: GRUNDRISS ERDGESCHOSS

K:\PROJEKTABLAGE\.\A0518309.....\.\30 ZEICHNUNGEN\.\AUSSCHREIBUNG-FLIESENARBEITEN\.\GRUNDRISSE.S12