DACHAUFBAU (HARTE BEDACHUNG) | MASSIVHOLZDECKE

EXTENSIVE DACHBEGRÜNUNG GEM.HERSTELLER
7cm EROSUBSTRAT FÜR BEGRÜNUNG
VLIESLAGE ALS TRENNLAGE
2cm FILTER- U. WASSERSPEICHERMATTE
TRENN-, SCHUTZ- UND SPEICHERMATTE
1cm ABDICHTUNG GEM. DIN UND HERSTELLER, WURZELBESTANDIG
WARMEDÄMMUNG WLS 040 GEFÄLLE 2%, MIN. 140mm
GEM. ENERGIEBEDARFS-BERECHNUNG
DAMPFSPERRE
14(18)cm MASSIVHOLZDECKE GEM. STATIK
ABGEHÄNGTE AKUSTIKDECKE
MIT AKUSTIKAUFLAGE AUS MINERALWOLLE

DACHAUFBAU (HARTE BEDACHUNG) | STB.-DECKEN

EXTENSIVE DACHBEGRÜNUNG GEM.HERSTELLER
7cm EROSUBSTRAT FÜR BEGRÜNUNG
VLIESLAGE ALS TRENNLAGE
2cm FILTER- U. WASSERSPEICHERMATTE
TRENN-, SCHUTZ- UND SPEICHERMATTE
1cm ABDICHTUNG GEM. DIN UND HERSTELLER, WURZELBESTANDIG
WARMEDÄMMUNG WLS 040 GEFÄLLE 2%, MIN. 140mm
GEM. ENERGIEBEDARFS-BERECHNUNG
DAMPFSPERRE
VORANSTRICH
18cm STB.-DECKE GEM. STATIK

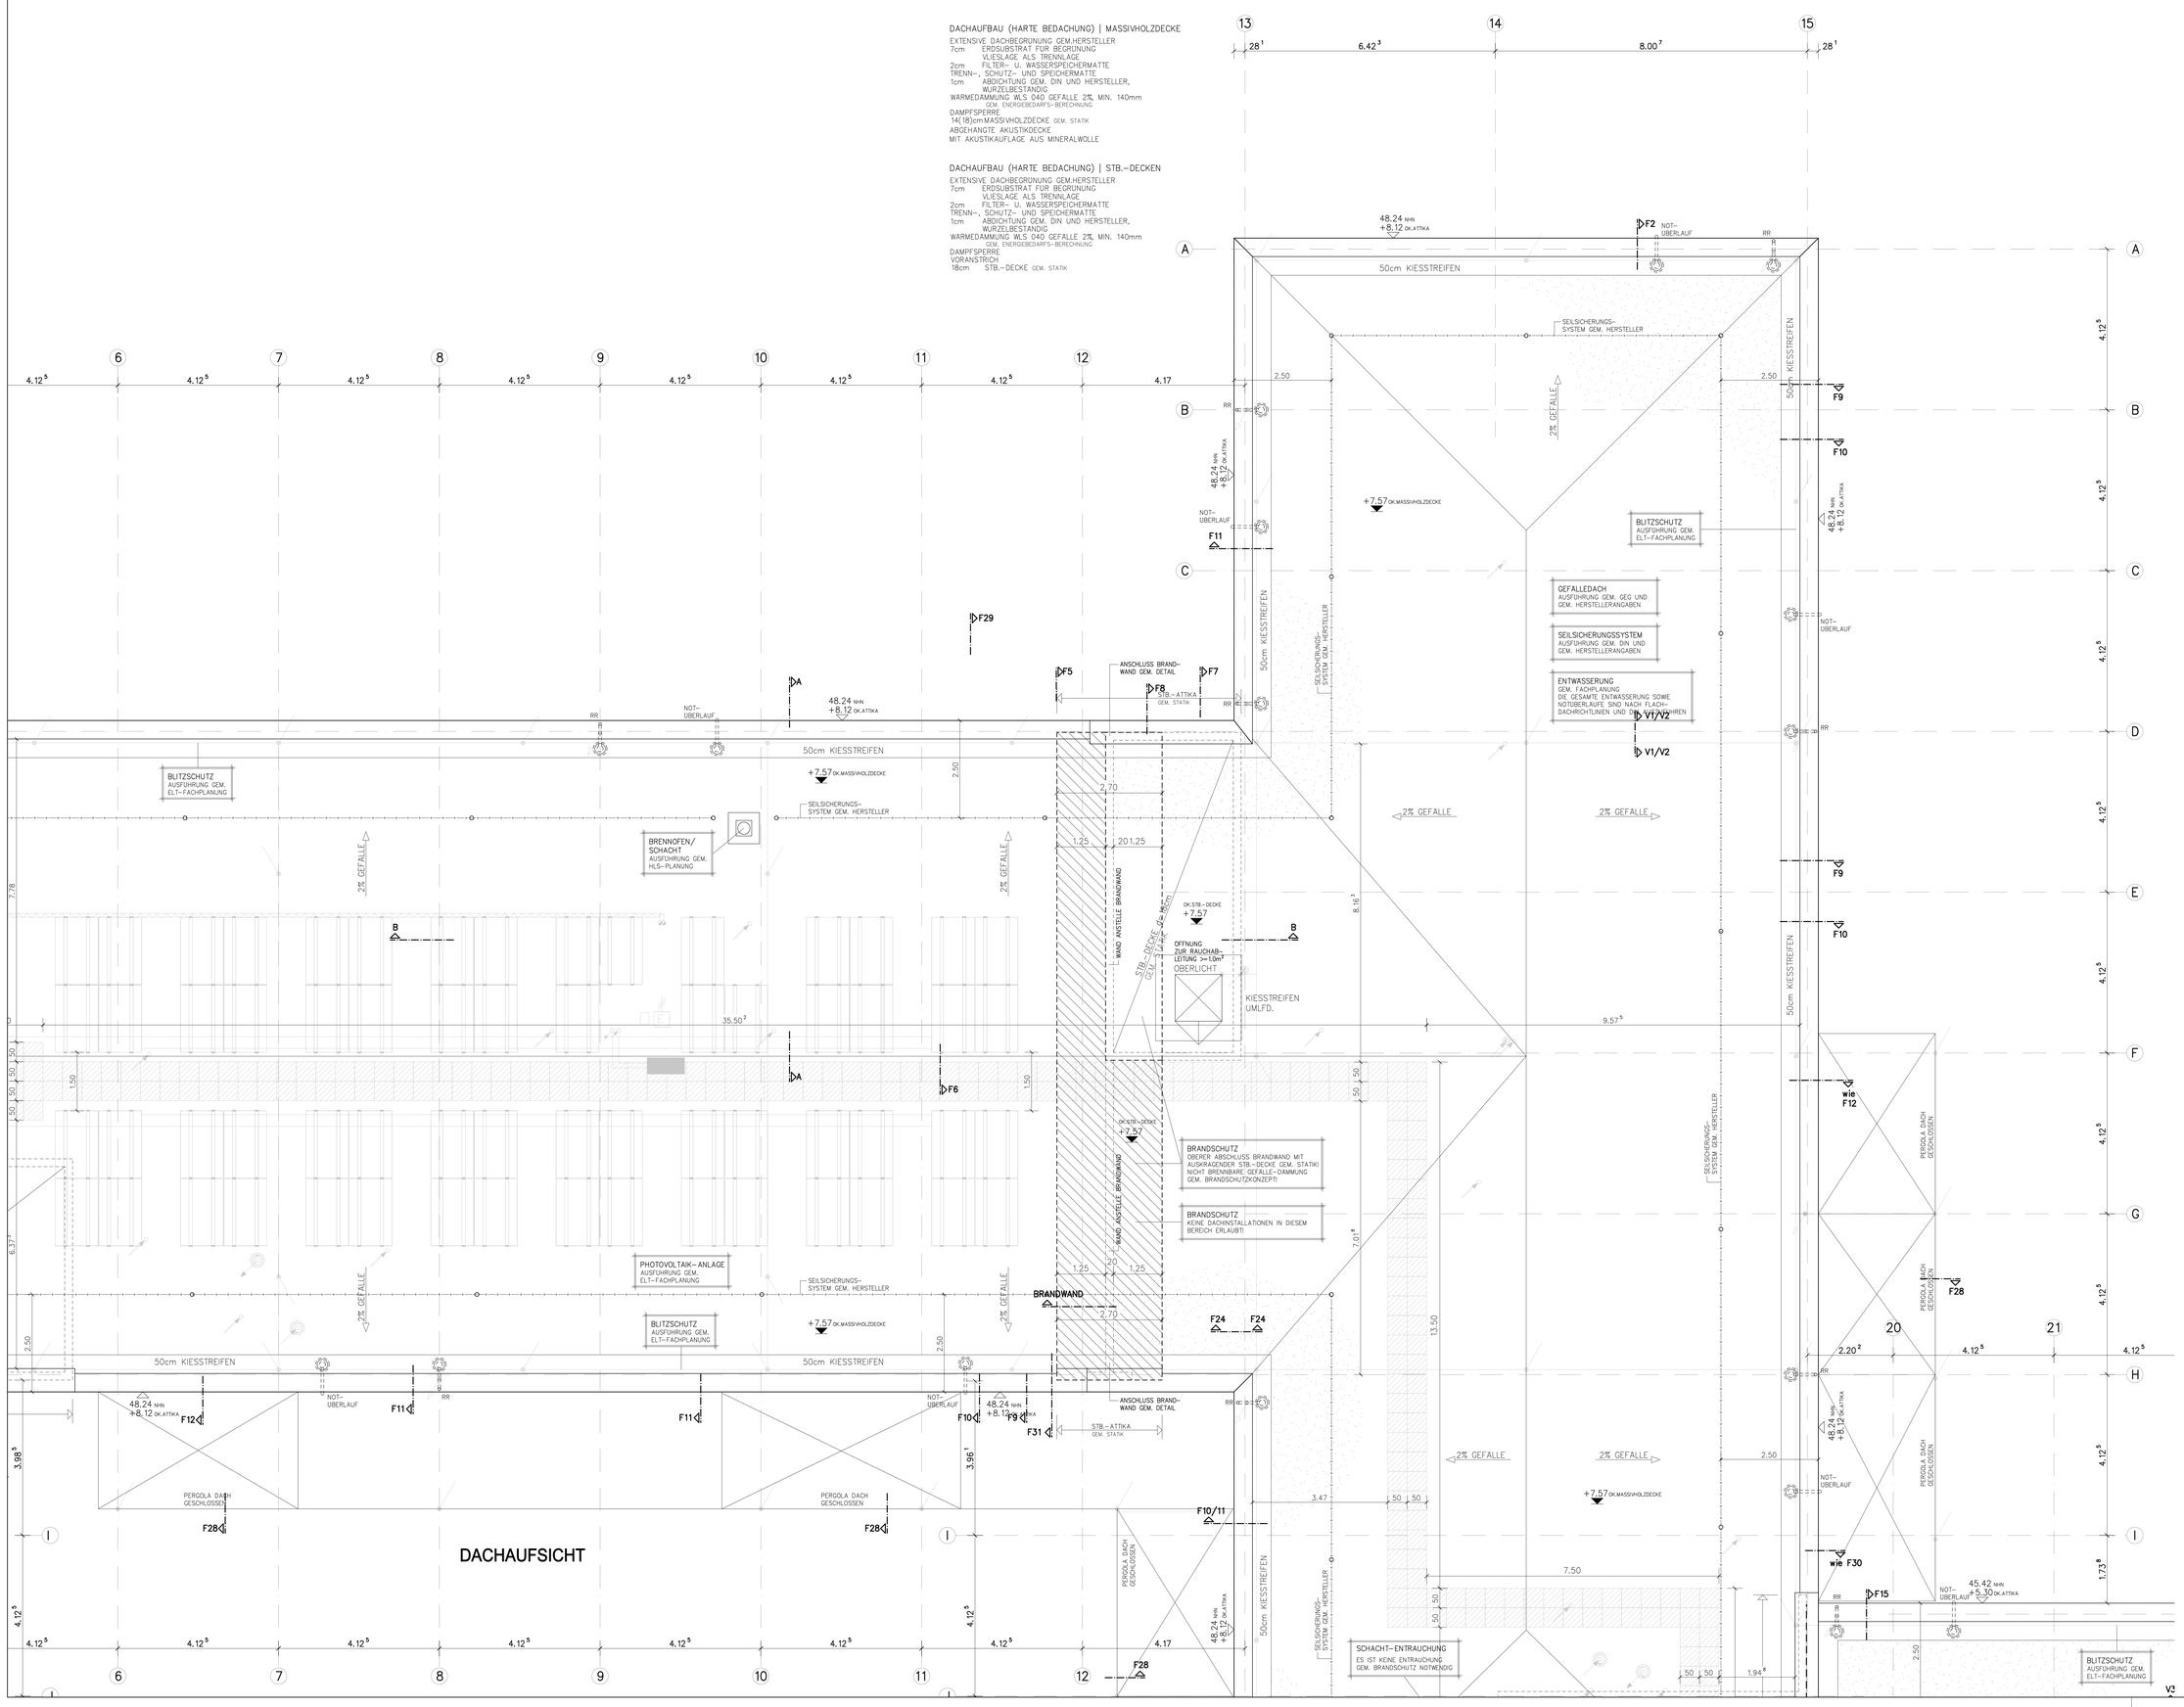
13
14
15
28¹
6.42³
8.00⁷
28¹
A
B
C
D
E
F
G
H
I
6
7
8
9
10
11
12
20
21
4.12⁵
4.17
48.24 NHN
+8.12 OK.ATTIKA
F2 NOT-ÜBERLAUF
RR
50cm KIESSTREIFEN
SEILSICHERUNGS-SYSTEM GEM. HERSTELLER
2.50
2% GEFÄLLE
F9
F10
+7.57 OK.MASSIVHOLZDECKE
BLITZSCHUTZ AUSFÜHRUNG GEM. ELT-FACHPLANUNG
GEFÄLLEDACH AUSFÜHRUNG GEM. GEG UND GEM. HERSTELLERANGABEN
SEILSICHERUNGSSYSTEM AUSFÜHRUNG GEM. DIN UND GEM. HERSTELLERANGABEN
ENTWÄSSERUNG GEM. FACHPLANUNG DIE GESAMTE ENTWÄSSERUNG SOWIE NOTÜBERLÄUFE SIND NACH FLACH-DACHRICHTLINIEN UND DIN 1986 AUSZUFÜHREN
V1/V2
F11
F29
F5
F7
F8
ANSCHLUSS BRAND-WAND GEM. DETAIL
STB.-ATTIKA GEM. STATIK
F31
BRENNOFEN/ SCHACHT AUSFÜHRUNG GEM. HLS-PLANUNG
2.70
1.25
201.25
WAND ANSTELLE BRANDWAND
OK.STB.-DECKE +7.57
OFFNUNG ZUR RAUCHAB-LEITUNG >= 1.0m² OBERLICHT
KIESSTREIFEN UMLFD.
8.16²
35.50²
F6
1.50
BRANDSCHUTZ OBERER ABSCHLUSS BRANDWAND MIT AUSKRAGENDER STB.-DECKE GEM. STATIK! NICHT BRENNBARE GEFÄLLE-DÄMMUNG GEM. BRANDSCHUTZKONZEPT!
BRANDSCHUTZ KEINE DACHINSTALLATIONEN IN DIESEM BEREICH ERLAUBT!
PHOTOVOLTAIK- ANLAGE AUSFÜHRUNG GEM. ELT-FACHPLANUNG
BRANDWAND
F24
F28
F12
F10/11
PERGOLA DACH GESCHLOSSEN
DACHAUFSICHT
SCHACHT-ENTRAUCHUNG ES IST KEINE ENTRAUCHUNG GEM. BRANDSCHUTZ NOTWENDIG
9.57⁵
13.50
7.01⁸
3.47
7.50
1.94⁸
F15
45.42 NHN
+5.30 OK.ATTIKA
wie F12
wie F30
2.20²
1.73⁵
3.98⁵
3.96¹
7.78
6.37
2.70
1.25
20
1.25
50
50
50