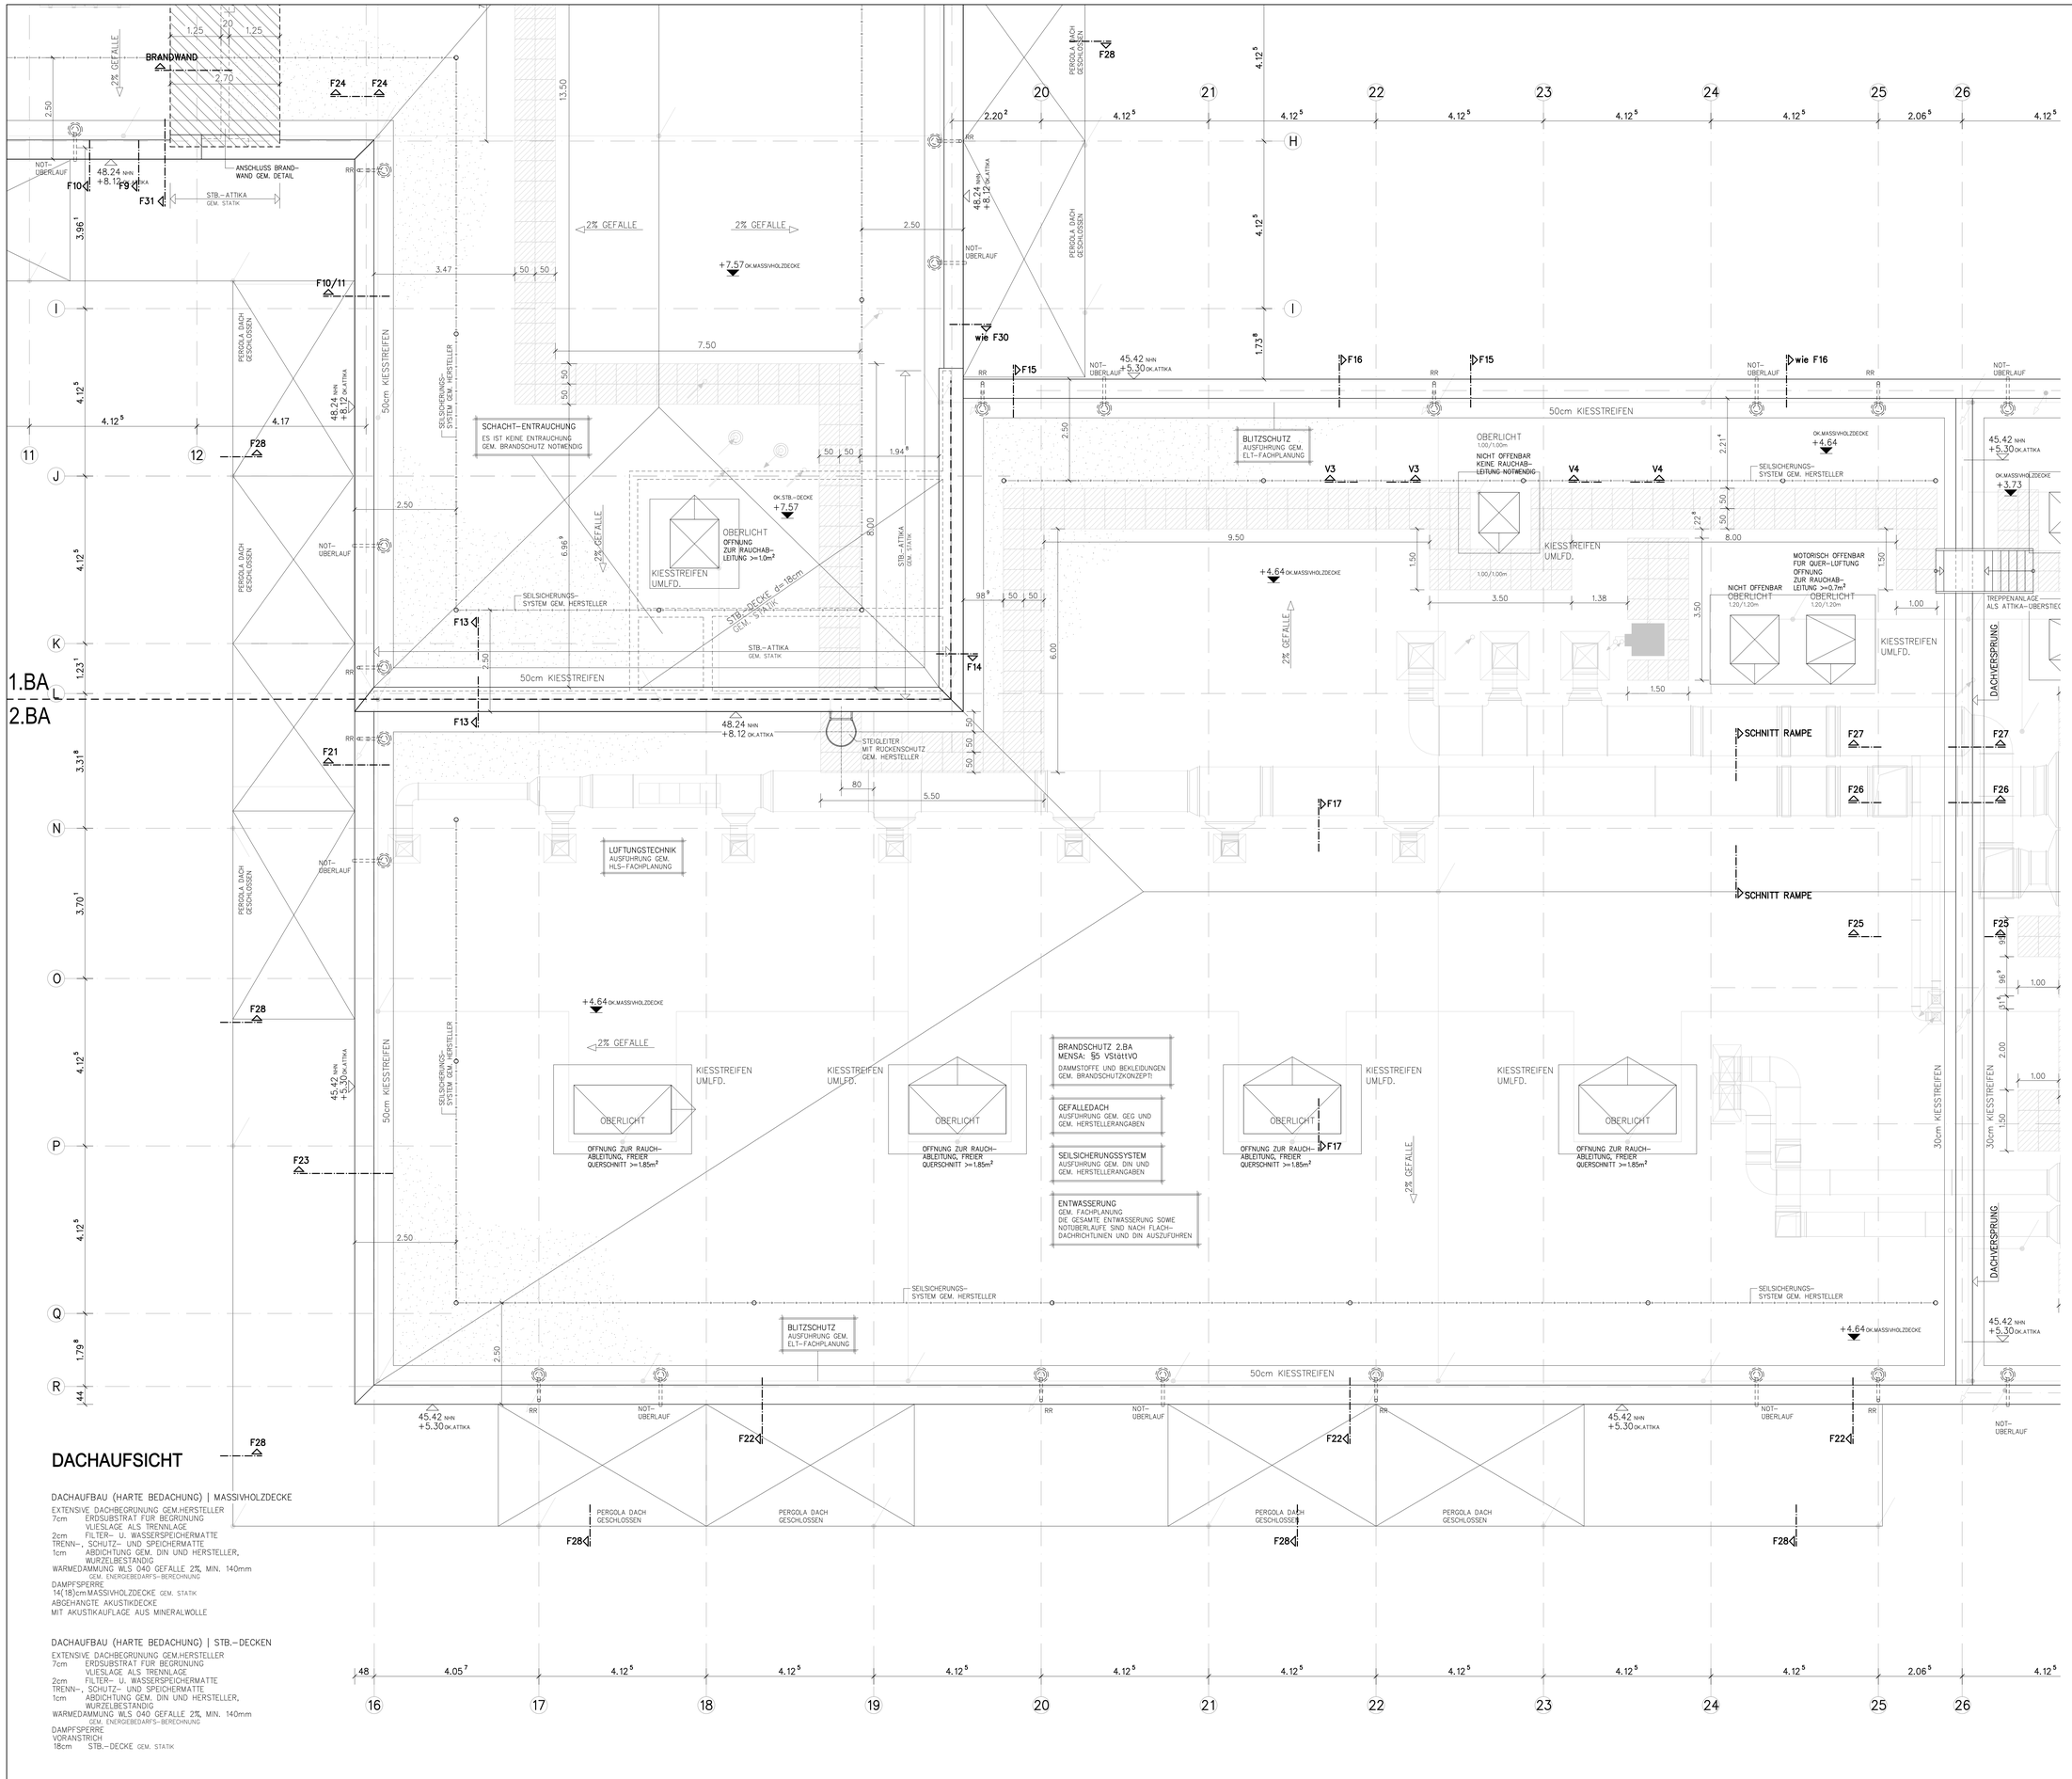

DACHAUFSICHT

DACHAUFBAU (HARTE BEDACHUNG) | MASSIVHOLZDECKE

EXTENSIVE DACHBEGRÜNUNG GEM.HERSTELLER
7cm ERDSUBSTRAT FÜR BEGRÜNUNG
VLIESLAGE ALS TRENNLAGE
2cm FILTER- U. WASSERSPEICHERMATTE
TRENN-, SCHUTZ- UND SPEICHERMATTE
1cm ABDICHTUNG GEM. DIN UND HERSTELLER, WURZELBESTÄNDIG
WÄRMEDÄMMUNG WLS 040 GEFÄLLE 2% MIN. 140mm
GEM. ENERGIEBEDARFS-BERECHNUNG
DAMPFSPERRE
14(18)cm MASSIVHOLZDECKE GEM. STATIK
ABGEHÄNGTE AKUSTIKDECKE
MIT AKUSTIKAUFLAGE AUS MINERALWOLLE

DACHAUFBAU (HARTE BEDACHUNG) | STB.-DECKEN

EXTENSIVE DACHBEGRÜNUNG GEM.HERSTELLER
7cm ERDSUBSTRAT FÜR BEGRÜNUNG
VLIESLAGE ALS TRENNLAGE
2cm FILTER- U. WASSERSPEICHERMATTE
TRENN-, SCHUTZ- UND SPEICHERMATTE
1cm ABDICHTUNG GEM. DIN UND HERSTELLER, WURZELBESTÄNDIG
WÄRMEDÄMMUNG WLS 040 GEFÄLLE 2% MIN. 140mm
GEM. ENERGIEBEDARFS-BERECHNUNG
DAMPFSPERRE
VORANSTRICH
18cm STB.-DECKE GEM. STATIK

LEGENDE INNENWÄNDE:

1 WANDAUFBAU DOPPEL-STANDERWAND
(DOPPEL-METALLSTANDERWERK, BEIDSEITIG DOPPELBEPLANKT, ENTKOPPELT)

1 — 2x12,5mm GIPSKARTON-PLATTE
50mm C-WANDPROFIL MIT 40mm MINERALFASER-DÄMMUNG GEM. SCHALLSCHUTZ
26-36mm FUGE, VERSCHÄUMUNG MIT PLATTENSTREIFEN
50mm C-WANDPROFIL MIT 40mm MINERALFASER-DÄMMUNG GEM. SCHALLSCHUTZ
2x12,5mm GIPSKARTON-PLATTE

2 WANDAUFBAU EINFACH-STANDERWAND
(METALLSTANDERWERK, BEIDSEITIG DOPPELBEPLANKT)

2 — 2x12,5mm GIPSKARTON-PLATTE
75mm C-WANDPROFIL MIT 60mm MINERALFASER-DÄMMUNG GEM. SCHALLSCHUTZ
2x12,5mm GIPSKARTON-PLATTE

2 WANDAUFBAU EINFACH-STANDERWAND (NASS-RÄUME)
(METALLSTANDERWERK, BEIDSEITIG DOPPELBEPLANKT)

2x12,5mm WASSERBESTÄNDIGE UND SCHIMMELRESISTENTE ZEMENTBAUPLATTEN
75mm C-WANDPROFIL MIT 60mm MINERALFASER-DÄMMUNG GEM. SCHALLSCHUTZ
ODER VORWAND-INSTALLATION GEM. HLS-FACHPLANUNG
2x12,5mm WASSERBESTÄNDIGE UND SCHIMMELRESISTENTE ZEMENTBAUPLATTEN

3 WANDAUFBAU DOPPEL-STANDERWAND
(DOPPEL-METALLSTANDERWERK, BEIDSEITIG DOPPELBEPLANKT)

2x12,5mm GIPSKARTON-PLATTE
75mm C-WANDPROFIL MIT 60mm MINERALFASER-DÄMMUNG GEM. SCHALLSCHUTZ
200mm FUGE, VERSCHÄUMUNG MIT PLATTENSTREIFEN
75mm C-WANDPROFIL MIT 60mm MINERALFASER-DÄMMUNG GEM. SCHALLSCHUTZ
2x12,5mm GIPSKARTON-PLATTE

4 WANDAUFBAU EINFACH-HOLZSTANDERWAND (BRANDSCHUTZ)
(HOLZ-EINFACHSTANDERWERK, DOPPELBEPLANKT)

4a: AUSSTEIFENDE WANDE GEM. STATIK
4t: TRAGENDE WANDE GEM. STATIK

12,5mm GIPSKARTON-PLATTE GKF FEUERHEMMEND (fn)
16mm OSB-PLATTE
12cm HOLZSTANDERWERK GEM. STATIK
60mm MINERALFASER-DÄMMUNG
16mm OSB-PLATTE
12,5mm GIPSKARTON-PLATTE GKF FEUERHEMMEND (fn)

5 WANDAUFBAU DOPPEL-HOLZSTANDERWAND
(HOLZ-DOPPELSTANDERWERK, DOPPELBEPLANKT, RAHM UND SCHWELLE GETRENNT)

5a: AUSSTEIFENDE WANDE GEM. STATIK
5t: TRAGENDE WANDE GEM. STATIK

12,5mm GIPSKARTON-PLATTE GKF FEUERHEMMEND (fn)
16mm OSB-PLATTE
12cm HOLZSTANDERWERK GEM. STATIK
60mm MINERALFASER-DÄMMUNG
2cm FUGE (ACHSABSTAND >= 500mm, RAHM UND SCHWELLE GETRENNT)
6cm HOLZSTANDERWERK GEM. SCHALLSCHUTZ
60mm MINERALFASER-DÄMMUNG
16mm OSB-PLATTE
12,5mm GIPSKARTON-PLATTE GKF FEUERHEMMEND (fn)

6 WANDAUFBAU DOPPEL-HOLZSTANDERWAND (BRANDSCHUTZ)
(HOLZ-DOPPELSTANDERWERK, DOPPELBEPLANKT, RAHM UND SCHWELLE GETRENNT)

6a: AUSSTEIFENDE WANDE GEM. STATIK
6t: TRAGENDE WANDE GEM. STATIK

12,5mm GIPSKARTON-PLATTE GKF FEUERHEMMEND (fn)
16mm OSB-PLATTE
20cm HOLZSTANDERWERK GEM. STATIK
60mm MINERALFASER-DÄMMUNG
2cm FUGE (ACHSABSTAND >= 500mm, RAHM UND SCHWELLE GETRENNT)
6cm HOLZSTANDERWERK GEM. SCHALLSCHUTZ
60mm MINERALFASER-DÄMMUNG
16mm OSB-PLATTE
12,5mm GIPSKARTON-PLATTE GKF FEUERHEMMEND (fn)

1-6 WANDE MIT BRANDSCHUTZANFORDERUNG
GEM. BRANDSCHUTZKONZEPT

1-6 WANDE MIT MISCH-BEPLANKUNG (NASS-RÄUME)
(BEIDSEITIG DOPPELBEPLANKT)

2x12,5mm WASSERBESTÄNDIGE UND SCHIMMELRESISTENTE ZEMENTBAUPLATTEN (NASS-RAUM)
C-WANDPROFIL ODER HOLZSTANDERWERK GEM. NUMMERIERUNG GEM. SCHALLSCHUTZ/DÄG/STATIK
2x12,5mm GIPSKARTON-PLATTE GKF FEUERHEMMEND (fn)

1-2 METALLSTANDERWERK: OBERGESCHOSS
BODENANSCHLUSS AUF HOLZBALKENDECKE (OG) MIT BRANDSCHUTZANFORDERUNG

PLATTENSTREIFEN IN BEPLANKUNGSDICKE VORSEHEN (DETAIL GEM. HERSTELLERANGABEN)

LEGENDE:

FENSTER-/ TÜRABDICHTUNGEN
INNEN UND AUSSEN UMLFD. GEM. DIN 4108-7, EnEV UND "LEITFADEN" RAL-GÜTEGEMEINSCHAFT

FENSTERKONSTRUKTIONEN
DIE WERKPLANUNG SÄMTLICHER FENSTER-KONSTRUKTIONEN UND ANSCHLÜSSE SIND VOR EINBAU MIT DEM ARCHITEKTEN ABZUSTIMMEN!

BAUWERKSABDICHTUNG
ALLE ABDICHTUNGEN GEM. DIN 18533-18535 UND WU-KONZEPT

- ABDICHTUNG KG + AUFZUGSUNTERFAHRTEN GEM. WU-KONZEPT
- DRAINAGE GEM. WU-KONZEPT UND STATIK
- ABDICHTUNG SOCKEL GEM. DIN 18533-1
- ENTWÄSSERUNGSRINNEN SIND AN DIE ENTWÄSSERUNG ANZUSCHLIESSEN
- ABDICHTUNG FLACHDACHER/DACHTERRASSEN GEM. DIN 18531-1 UND "DEN FACHREGELN FÜR ABDICHTUNGEN"
- DAS OBERFLÄCHENWASSER IST DURCH GEFÄLLE DAUERHAFT VOM GEBÄUDE WEGZUFÜHREN

AUSSENANLAGEN
GEM. AUSSENANLAGEN-PLANUNG

±0.00 ≙ 40.12 NHN

MASZE AM BAU PRUEFEN !

DIE ZEICHNUNG IST NUR GÜLTIG IN VERBINDUNG MIT DER STATIK, DEM BRANDSCHUTZKONZEPT UND DEN PLANEN DES HAUSTECHNIKERS. ES SIND NUR DIE BRANDSCHUTZANFORDERUNGEN FÜR DIE TÜREN EINGETRAGEN, BRANDSCHUTZANFORDERUNGEN DER WÄNDE SIEHE BRANDSCHUTZKONZEPT. DURCHBRUCHPLANUNG GEMÄSS HAUSTECHNIK.

DIE ESTRICH-HÖHEN SIND MIT DER BAULEITUNG ABZUSTIMMEN.

MAßANGABEN FENSTER UND TUEREN:

MAßANGABEN INNENTUEREN:
BREITE: ROHBAUÖFFNUNG
HÖHE: VON OK.FERTIGFUßBODEN

MAßANGABEN AUSSENTUEREN:
BREITE: ROHBAUÖFFNUNG
HÖHE: VON OK.ROHFUßBODEN

MAßANGABEN FENSTER:
BREITE: ROHBAUÖFFNUNG
HÖHE: ROHBAUÖFFNUNG
BRH.: VON OK.ROHFUßBODEN BIS OK.HINTERMAUERWERK

LEGENDE:

- STB.-BAUTEILE WU GEM.STATIK
- STB.-FERTIGTEIL GEM.STATIK
- STB.-BAUTEILE GEM.STATIK
- MAUERWERK GEM.STATIK
- PORENBETON GEM.STATIK
- NT: NICHTTRAGENDE WAND SPÄTER UNTERMAUERN GEM.STATIK
- STB.-UNTERZUG/STURZ KS-FLACHSTURZ GEM.STATIK
- LEICHTBAUWAND
- VERBLENDER NF
- ABGEHÄNGTE DECKE IN ABSTIMMUNG MIT DER BAULEITUNG
- OPTIONALE BAUTEILE
- ALS AUSSENLIEGENDER SONNENSCHUTZ GEM. ENEV

INDEX	ART DER ÄNDERUNG	DATUM	NAME
--	--	--	--

BAUVORHABEN

NEUBAU GRUNDSCHULE ADELBY
RINGSTRABE 1 – 24943 FLENSBURG

BAUHERR: STADT FLENSBURG – DER OBERBÜRGERMEISTER, KOMMUNALE IMMOBILIEN, SCHÜTZENKOHLE 26 – 24937 FLENSBURG

LEISTUNGSPHASE 6: AUSSCHREIBUNG

PLANUNG

SACHBEARB.	V.DOCKER
BAULEITER	--
GEZEICHNET	LE
PLAN	02-DA-50-3
MASZSTAB	1:50
DATUM	22.06.2026
ZEICHN.-NR.	06.01.02 | 3

INHALT: GRUNDRISS DACHAUFSICHT

K:\PROJEKTABLAGE\ADS18308_...\30 ZEICHNUNGEN\AUSSCHREIBUNG-FLIESENARBEITEN\GRUNDRISSE.S12