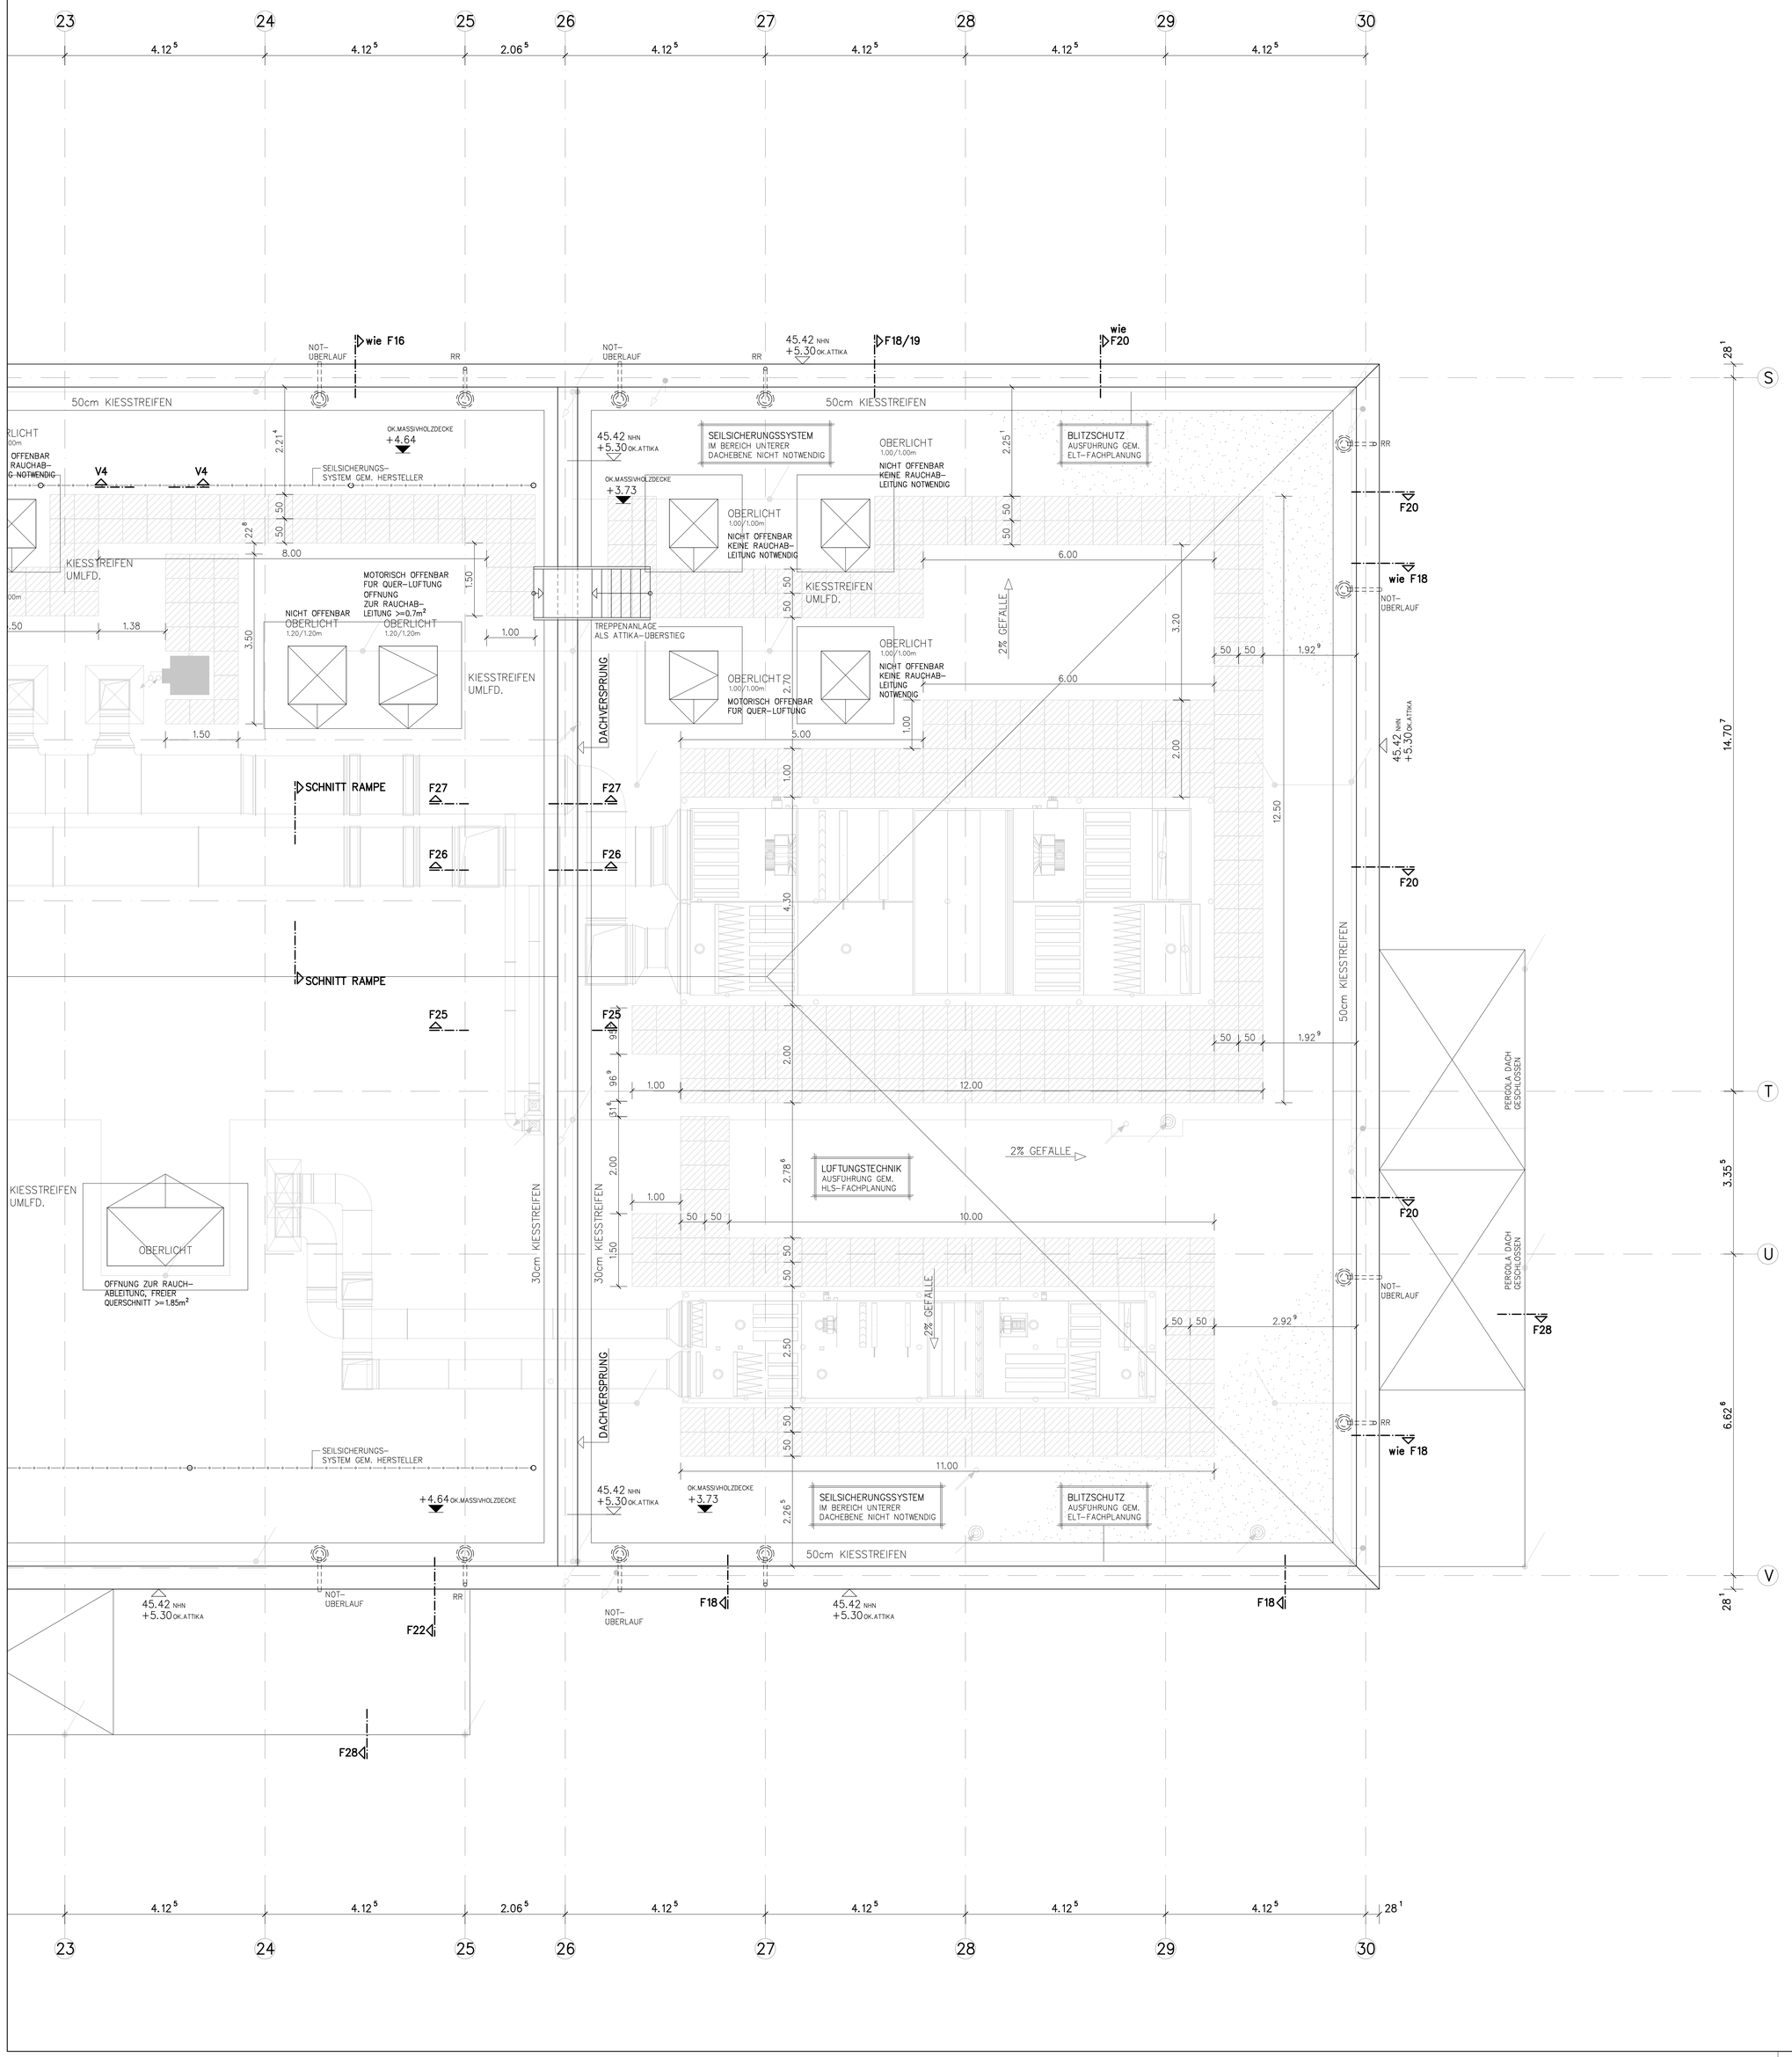

LEGENDE INNENWANDE:

1 WANDAUFBAU DOPPEL-STANDERWAND
(DOPPEL-METALLSTANDERWERK, BEIDSEITIG DOPPELBEPLANKT, ENTKOPPELT)

1 2x12⁵mm GIPSKARTON-PLATTE
50mm C-WANDPROFIL MIT 40mm MINERALFASER-DAMMUNG GEM. SCHALLSCHUTZ
26-36mm FUGE, VERLASCHUNG MIT PLATTENSTREIFEN
50mm C-WANDPROFIL MIT 40mm MINERALFASER-DAMMUNG GEM. SCHALLSCHUTZ
2x12⁵mm GIPSKARTON-PLATTE

2 WANDAUFBAU EINFACH-STANDERWAND
(METALLSTANDERWERK, BEIDSEITIG DOPPELBEPLANKT)

2 2x12⁵mm GIPSKARTON-PLATTE
75mm C-WANDPROFIL MIT 60mm MINERALFASER-DAMMUNG GEM. SCHALLSCHUTZ
2x12⁵mm GIPSKARTON-PLATTE

2 WANDAUFBAU EINFACH-STANDERWAND (NASS-RAUME)
(METALLSTANDERWERK, BEIDSEITIG DOPPELBEPLANKT)

2x12⁵mm WASSERBESTANDIGE UND SCHIMMELRESISTENTE ZEMENTBAUPLATTEN
75mm C-WANDPROFIL MIT 60mm MINERALFASER-DAMMUNG GEM. SCHALLSCHUTZ
ODER VORWAND-INSTALLATION GEM. HLS-FACHPLANUNG
2x12⁵mm WASSERBESTANDIGE UND SCHIMMELRESISTENTE ZEMENTBAUPLATTEN

3 WANDAUFBAU DOPPEL-STANDERWAND
(DOPPEL-METALLSTANDERWERK, BEIDSEITIG DOPPELBEPLANKT)

2x12⁵mm GIPSKARTON-PLATTE
75mm C-WANDPROFIL MIT 60mm MINERALFASER-DAMMUNG GEM. SCHALLSCHUTZ
200mm FUGE, VERLASCHUNG MIT PLATTENSTREIFEN
75mm C-WANDPROFIL MIT 60mm MINERALFASER-DAMMUNG GEM. SCHALLSCHUTZ
2x12⁵mm GIPSKARTON-PLATTE

4 WANDAUFBAU EINFACH-HOLZSTANDERWAND (BRANDSCHUTZ)
(HOLZ-EINFACHSTANDERWERK, DOPPELBEPLANKT)

4 **4a: AUSSTEIFENDE WANDE GEM. STATIK**
4t: TRAGENDE WANDE GEM. STATIK

12⁵mm GIPSKARTON-PLATTE GKF FEUERHEMMEND (fh)
16mm OSB-PLATTE
12cm HOLZSTANDERWERK GEM. STATIK
60mm MINERALFASER-DAMMUNG
16mm OSB-PLATTE
12⁵mm GIPSKARTON-PLATTE GKF FEUERHEMMEND (fh)

5 WANDAUFBAU DOPPEL-HOLZSTANDERWAND
(HOLZ-DOPPELSTANDERWERK, DOPPELBEPLANKT, RAHM UND SCHWELLE GETRENNT)

5 **5a: AUSSTEIFENDE WANDE GEM. STATIK**
5t: TRAGENDE WANDE GEM. STATIK

12⁵mm GIPSKARTON-PLATTE GKF FEUERHEMMEND (fh)
16mm OSB-PLATTE
12cm HOLZSTANDERWERK GEM. STATIK
60mm MINERALFASER-DAMMUNG
2cm FUGE (ACHSABSTAND >= 500mm, RAHM UND SCHWELLE GETRENNT)
6cm HOLZSTANDERWERK GEM. SCHALLSCHUTZ
60mm MINERALFASER-DAMMUNG
16mm OSB-PLATTE
12⁵mm GIPSKARTON-PLATTE GKF FEUERHEMMEND (fh)

6 WANDAUFBAU DOPPEL-HOLZSTANDERWAND (BRANDSCHUTZ)
(HOLZ-DOPPELSTANDERWERK, DOPPELBEPLANKT, RAHM UND SCHWELLE GETRENNT)

6 **6a: AUSSTEIFENDE WANDE GEM. STATIK**
6t: TRAGENDE WANDE GEM. STATIK

12⁵mm GIPSKARTON-PLATTE GKF FEUERHEMMEND (fh)
16mm OSB-PLATTE
20cm HOLZSTANDERWERK GEM. STATIK
60mm MINERALFASER-DAMMUNG
2cm FUGE (ACHSABSTAND >= 500mm, RAHM UND SCHWELLE GETRENNT)
6cm HOLZSTANDERWERK GEM. SCHALLSCHUTZ
60mm MINERALFASER-DAMMUNG
16mm OSB-PLATTE
12⁵mm GIPSKARTON-PLATTE GKF FEUERHEMMEND (fh)

1-6 WANDE MIT BRANDSCHUTZANFORDERUNG
GEM. BRANDSCHUTZKONZEPT

1-6 WANDE MIT MISCH-BEPLANKUNG (NASS-RÄUME)
(BEIDSEITIG DOPPELBEPLANKT)

2x12⁵mm WASSERBESTANDIGE UND SCHIMMELRESISTENTE ZEMENTBAUPLATTEN (NASS-RAUM)
C-WANDPROFIL ODER HOLZSTANDERWERK GEM. NUMMERIERUNG GEM. SCHALLSCHUTZ/DES/STATIK
2x12⁵mm GIPSKARTON-PLATTE GKF FEUERHEMMEND (fh)

1-2 METALLSTANDERWERK: OBERGESCHOSS
BODENANSCHLUSS AUF HOLZBALKENDECKE (OG)
MIT BRANDSCHUTZANFORDERUNG

PLATTENSTREIFEN IN BEPLANKUNGSDICKE VORSEHEN
(DETAIL GEM. HERSTELLERANGABEN)

LEGENDE:

FENSTER- / TURABDICHTUNGEN
INNEN UND AUSSEN UMLFD. GEM. DIN 4108-7, EnEV UND "LEITFADEN" RAL-GUTEGEMEINSCHAFT

FENSTERKONSTRUKTIONEN
DIE WERKPLANUNG SAMTLICHER FENSTER-KONSTRUKTIONEN UND ANSCHLUSSE SIND VOR EINBAU MIT DEM ARCHITEKTEN ABZUSTIMMEN!

BAUWERKSABDICHTUNG
ALLE ABDICHTUNGEN GEM. DIN 18531-18535 UND WU-KONZEPT

- ABDICHTUNG KG + AUFZUGSUNTERFAHRTEN GEM. WU-KONZEPT
- DRAINAGE GEM. WU-KONZEPT UND STATIK
- ABDICHTUNG SOCKEL GEM. DIN 18533-1
- ENTWASSERUNGSRINNEN SIND AN DIE ENTWASSERUNG ANZUSCHLIESSEN
- ABDICHTUNG FLACHDACHER/DACHTERRASSEN GEM. DIN 18531-1 UND "DEN FACHREGELN FUR ABDICHTUNGEN"
- DAS OBERFLACHENWASSER IST DURCH GEFALLE DAUERHAFT VOM GEBAUDE WEGZUFÜHREN

AUSSENANLAGEN
GEM. AUSSENANLAGEN-PLANUNG

±0.00 ≙ 40.12 NHN

MASZE AM BAU PRUEFEN !

DIE ZEICHNUNG IST NUR GULTIG IN VERBINDUNG MIT DER STATIK, DEM BRANDSCHUTZKONZEPT UND DEN PLANEN DES HAUSTECHNIKERS. ES SIND NUR DIE BRANDSCHUTZANFORDERUNGEN FUR DIE TUREN EINGETRAGEN, BRANDSCHUTZANFORDERUNGEN DER WANDE SIEHE BRANDSCHUTZKONZEPT.
DURCHBRUCHPLANUNG GEMASS HAUSTECHNIK.

DIE ESTRICH-HOHEN SIND MIT DER BAULEITUNG ABZUSTIMMEN.

MAßANGABEN FENSTER UND TUEREN:

MAßANGABEN INNENTUEREN:
BREITE: ROHBAUOEFFNUNG
HOEHE: VON OK.FERTIGFUßBODEN

MAßANGABEN AUSSENTUEREN:
BREITE: ROHBAUOEFFNUNG
HOEHE: VON OK.ROHFUßBODEN

MAßANGABEN FENSTER:
BREITE: ROHBAUOEFFNUNG
HOEHE: ROHBAUOEFFNUNG
BRH.: VON OK.ROHFUßBODEN BIS OK.HINTERMAUERWERK

LEGENDE:

- STB.-BAUTEILE WU GEM.STATIK
- STB.-FERTIGTEIL GEM.STATIK
- STB.-BAUTEILE GEM.STATIK
- MAUERWERK GEM.STATIK
- PORENBETON GEM.STATIK
- NT: NICHTTRAGENDE WAND SPATER UNTERMAUERN GEM.STATIK
- STB.-UNTERZUG/STURZ KS-FLACHSTURZ GEM.STATIK
- LEICHTBAUWAND
- VERBLENDER NF
- ABGEHANGTE DECKE IN ABSTIMMUNG MIT DER BAULEITUNG
- OPTIONALE BAUTEILE
- ALS AUSSENLIEGENDER SONNENSCHUTZ GEM. ENEV

INDEX	ART DER AENDERUNG	DATUM	NAME
--	--	--	--

BAUVORHABEN

NEUBAU GRUNDSCHULE ADELBY
RINGSTRAßE 1 – 24943 FLENSBURG

BAUHERR: STADT FLENSBURG – DER OBERBURGERMEISTER
KOMMUNALE IMMOBILIEN
SCHÜTZENKUHLE 26 – 24937 FLENSBURG

LEISTUNGSPHASE 6: AUSSCHREIBUNG

PLANUNG

SACHBEARB.	V.DUCKER	INHALT	GRUNDRISS DACHAUFSICHT
BAULEITER	--		
GEZEICHNET	LE		
PLAN	02-DA-50-4		
MASZSTAB	1:50	DATUM 22.06.2026	ZEICHN.-NR. 06.01.02 | 4

K:\PROJEKTABLAGE\AGS18309.....\30 ZEICHNUNGEN\AUSSCHREIBUNG-FLIESENARBEITEN\GRUNDRISSE.512