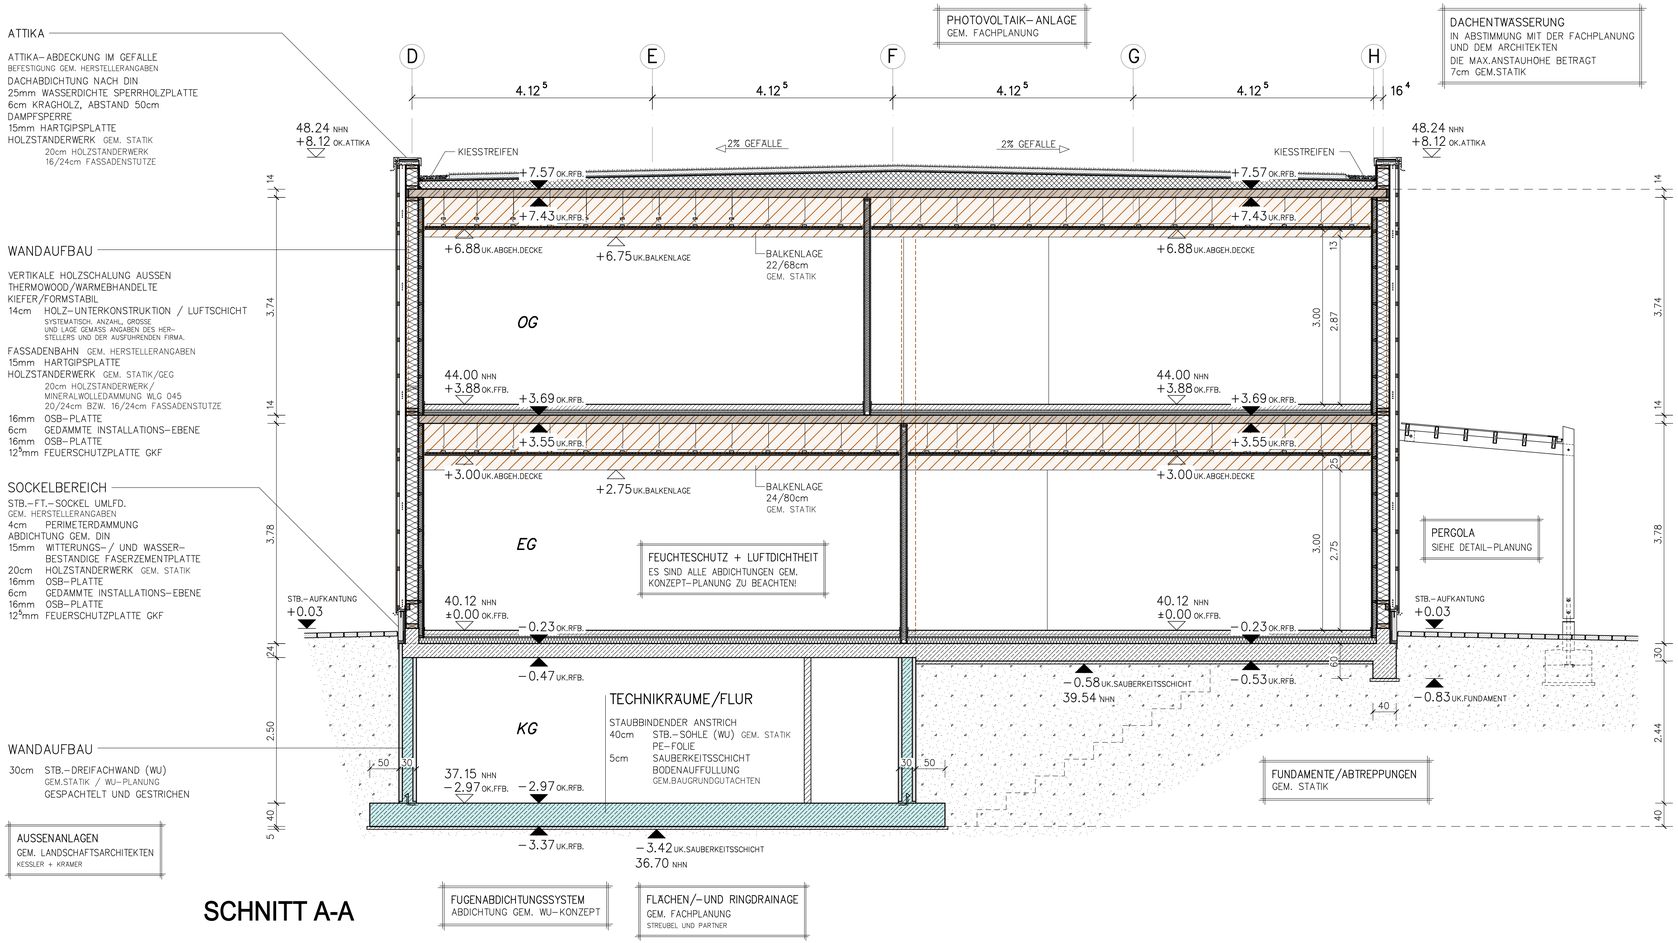

SCHNITT A-A

DACHAUFBAU (HARTE BEDACHUNG)

EXTENSIVE DACHBEGRÜNUNG GEM.HERSTELLER
7cm ERDSUBSTRAT FÜR BEGRÜNUNG
VLIESLAGE ALS TRENNLAGE
2cm FILTER- U. WASSERSPEICHERMATTE
TRENN-, SCHUTZ- UND SPEICHERMATTE
1cm ABDICHTUNG GEM. DIN UND HERSTELLER,
WURZELBESTÄNDIG
WÄRMEDÄMMUNG WLG 040 GEFÄLLE 2%, MIN. 140mm
GEM. GEG
DAMPFSPERRE
14cm MASSIVHOLZDECKE
ABGEHÄNGTE AKUSTIKDECKE
MIT AKUSTIKAUFLAGE AUS MINERALWOLLE

LERNWELT/KLASSENRÄUME OG

FUSSBODENAUFBAU

(MIT FUSSBODENHEIZUNG-VERLEGESYSTEM)

5mm PO-BELAG
85mm ZEMENTESTRICH
20mm FUSSBODENHEIZUNG-VERLEGESYSTEM
INKL. HEIZESTRICH, FOLIE, ESTRICHMATTE,
ROHRHALTER, HEIZUNGSROHR
TRENNLAGE
30mm MINERALFASER-TRITTSCHALLDÄMMUNG WLS 045
50mm UNGEBUNDENE, TROCKENE SCHÜTTUNG
GEGEN VERRUTSCHEN GESICHERT MITTELS PAPPWABEN o.ä.
14cm MASSIVHOLZDECKE GEM. STATIK
ABGEHÄNGTE AKUSTIKDECKE
MIT AKUSTIKAUFLAGE AUS MINERALWOLLE

LERNWELT/KLASSENRÄUME EG

FUSSBODENAUFBAU

(MIT FUSSBODENHEIZUNG-VERLEGESYSTEM)

5mm PO-BELAG
85mm ZEMENTESTRICH
20mm FUSSBODENHEIZUNG-VERLEGESYSTEM
INKL. HEIZESTRICH, FOLIE, ESTRICHMATTE,
ROHRHALTER, HEIZUNGSROHR, TRENNLAGE
20mm EPS-TRITTSCHALLDÄMMUNG WLS 045
100mm WÄRMEDÄMMUNG GEM.GEG WLS 035
ABDICHTUNG NACH DIN
30cm STB.-SOHLE GEM. STATIK
PE-FOLIE
5cm SAUBERKEITSSCHICHT
BODENAUFFÜLLUNG
GEM.BAUGRUNDGUTACHTEN

±0.00 ≙ 40.12 NHN

MASZE AM BAU PRUEFEN !

DIE ZEICHNUNG IST NUR GÜLTIG IN VERBINDUNG MIT DER STATIK, DEM BRANDSCHUTZKONZEPT UND DEN PLANEN DES HAUSTECHNIKERS. ES SIND NUR DIE BRANDSCHUTZANFORDERUNGEN FÜR DIE TUREN EINGETRAGEN, BRANDSCHUTZANFORDERUNGEN DER WÄNDE SIEHE BRANDSCHUTZKONZEPT.
DURCHBRUCHPLANUNG GEMÄSS HAUSTECHNIK.

DIE ESTRICH-HOHEN SIND MIT DER BAULEITUNG ABZUSTIMMEN.

MAßANGABEN FENSTER UND TUEREN:

MAßANGABEN INNENTUEREN:
BREITE: ROHBAUOEFFNUNG
HOEHE: VON OK.FERTIGFUßBODEN

MAßANGABEN AUSSENTUEREN:
BREITE: ROHBAUOEFFNUNG
HOEHE: VON OK.ROHFUßBODEN

MAßANGABEN FENSTER:
BREITE: ROHBAUOEFFNUNG
HOEHE: ROHBAUOEFFNUNG
BRH.: VON OK.ROHFUßBODEN BIS OK.HINTERMAUERWERK

LEGENDE:

- STB.-BAUTEILE WU GEM.STATIK
- STB.-FERTIGTEIL GEM.STATIK
- STB.-BAUTEILE GEM.STATIK
- MAUERWERK GEM.STATIK
- PORENBETON GEM.STATIK
- NT: NICHTTRAGENDE WAND SPÄTER UNTERMAUERN GEM.STATIK
- STB.-UNTERZUG/STURZ KS-FLACHSTURZ GEM.STATIK
- LEICHTBAUWAND
- VERBLENDER NF
- ABGEHÄNGTE DECKE IN ABSTIMMUNG MIT DER BAULEITUNG
- OPTIONALE BAUTEILE
- ALS AUSSENLIEGENDER SONNENSCHUTZ GEM. ENEV

INDEX	ART DER AENDERUNG	DATUM	NAME
--	--	--	--

BAUVORHABEN

NEUBAU GRUNDSCHULE ADELBY

RINGSTRAßE 1 – 24943 FLENSBURG

BAUHERR: STADT FLENSBURG – DER OBERBURGERMEISTER
KOMMUNALE IMMOBILIEN
SCHÜTZENKÜHLE 26 – 24937 FLENSBURG

LEISTUNGSPHASE 6: AUSSCHREIBUNG

PLANUNG

SACHBEARB.	V.DÜCKER
BAULEITER	J.KRASSER
GEZEICHNET	LE
PLAN	AA-50
MASZSTAB	1: 50

INHALT: SCHNITT A-A (KELLER)

DATUM: 22.06.2026

ZEICHN.-NR.: **06.02.01**

K:\PROJEKTABLAGE\AGS18309.....\30 ZEICHNUNGEN\AUSSCHREIBUNG-FLIESENARBEITEN\SCHNITTE.S12