ANSICHT SÜD

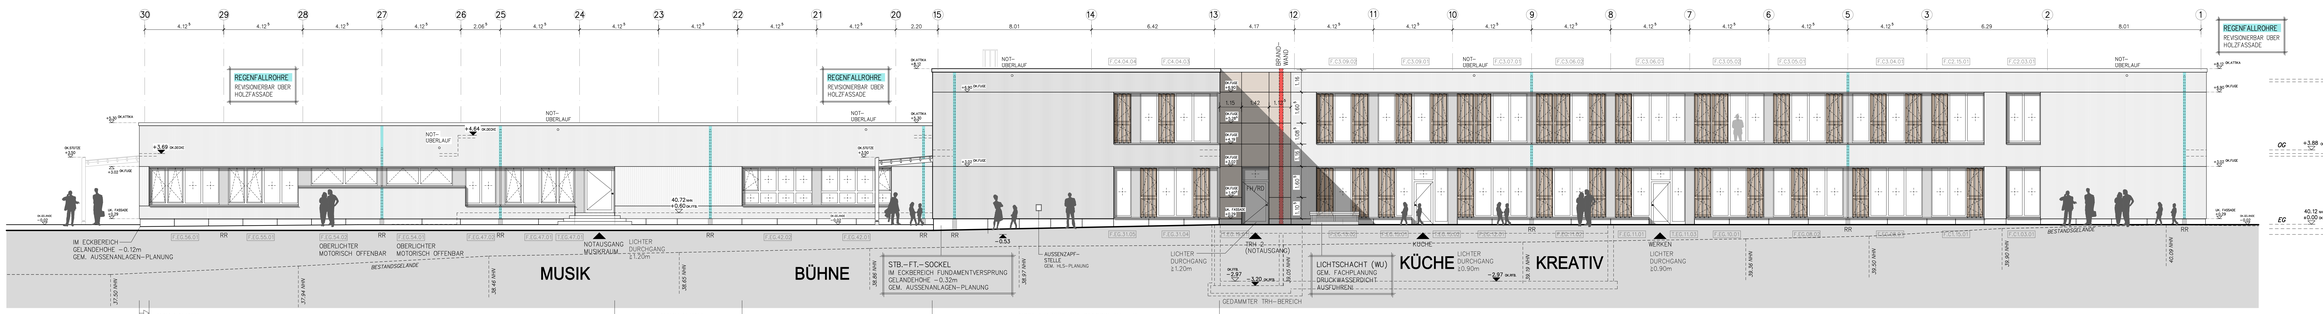

ANSICHT NORD

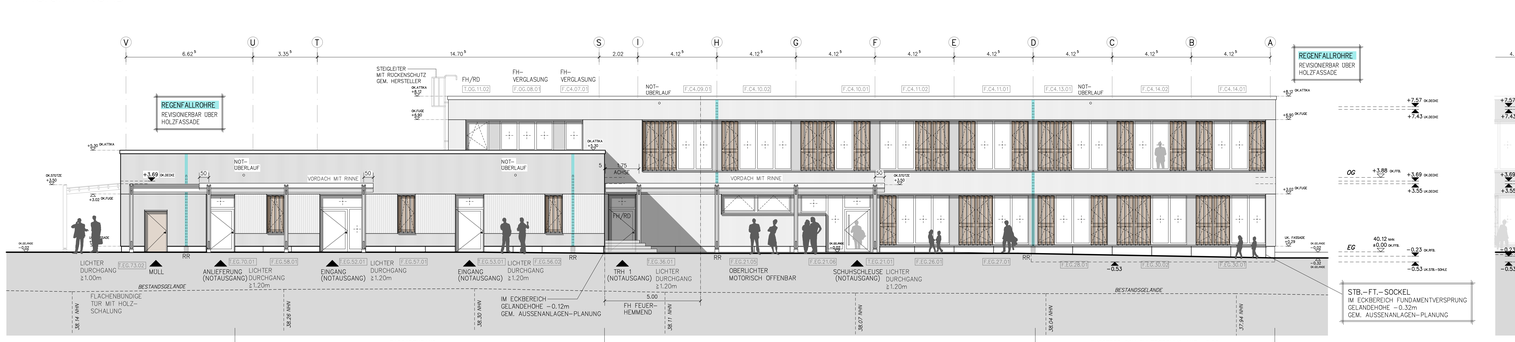

ANSICHT OST

ANSICHT WEST

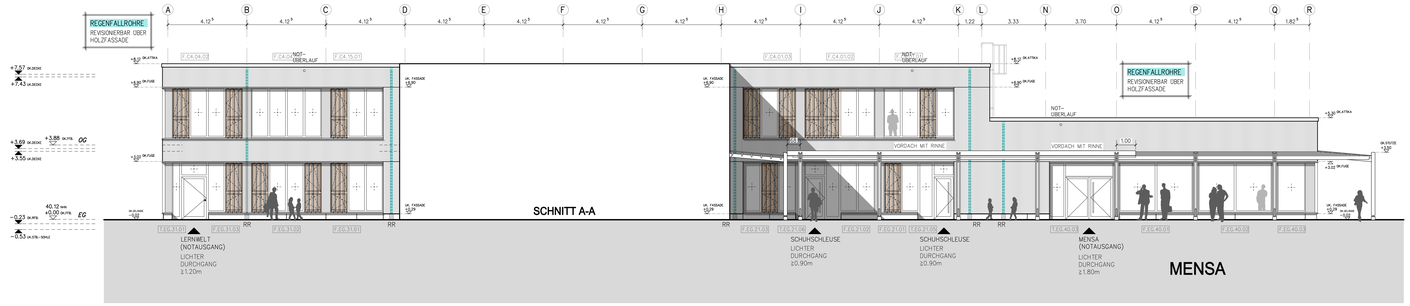

ANSICHT WEST INNENHOF

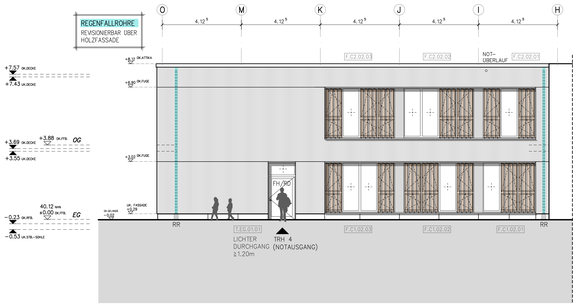

ANSICHT OST INNENHOF

±0.00 ≙ 40.12 NHN

MASZE AM BAU PRUFEN !

DIE ZEICHNUNG IST NUR GÜLTIG IN VERBINDUNG MIT DER STATIK, DEM BRANDSCHUTZKONZEPT UND DEN PLANEN DES HAUSTECHNIKERS. ES SIND NUR DIE BRANDSCHUTZANFORDERUNGEN FÜR DIE TUREN EINGETRAGEN, BRANDSCHUTZANFORDERUNGEN DER WÄNDE SIEHE BRANDSCHUTZKONZEPT, DURCHBRUCHPLANUNG GEMÄSS HAUSTECHNIK.

DIE ESTRICH-HÖHEN SIND MIT DER BAULEITUNG ABZUSTIMMEN.

INDEX	ART DER ÄNDERUNG	DATUM	NAME

BAUVORHABEN:

NEUBAU GRUNDSCHULE ADELBY

RINGSTRABE 1 – 24943 FLENSBURG

BAUHERR: STADT FLENSBURG – DER OBERBÜRGERMEISTER, KOMMUNALE IMMOBILIEN, SCHIFFERSCHULE 26 – 24937 FLENSBURG

LEISTUNGSPHASE: 6 AUSSCHREIBUNG

PLANUNG:

SACHBEARB.	V.DOCKER
BAULEITER	------
GEZEICHNET	LE
PLAN	03-ANSI-100
MASSSTAB	1: 100
DATUM	22.06.2026
TECHN.-NR.	06.03.01

INHALT: ANSICHTEN

K:\PROJEKTABLAGE\ADELB\06.... \ZEICHNUNGEN\AUSSCHREIBUNG-FLIESENARBEITEN\ANSICHTEN.S12