



FASSADENSCHNITT F21-F21  
(AUSSENWAND GIEBEL-SEITEN BEREICH MENSA)

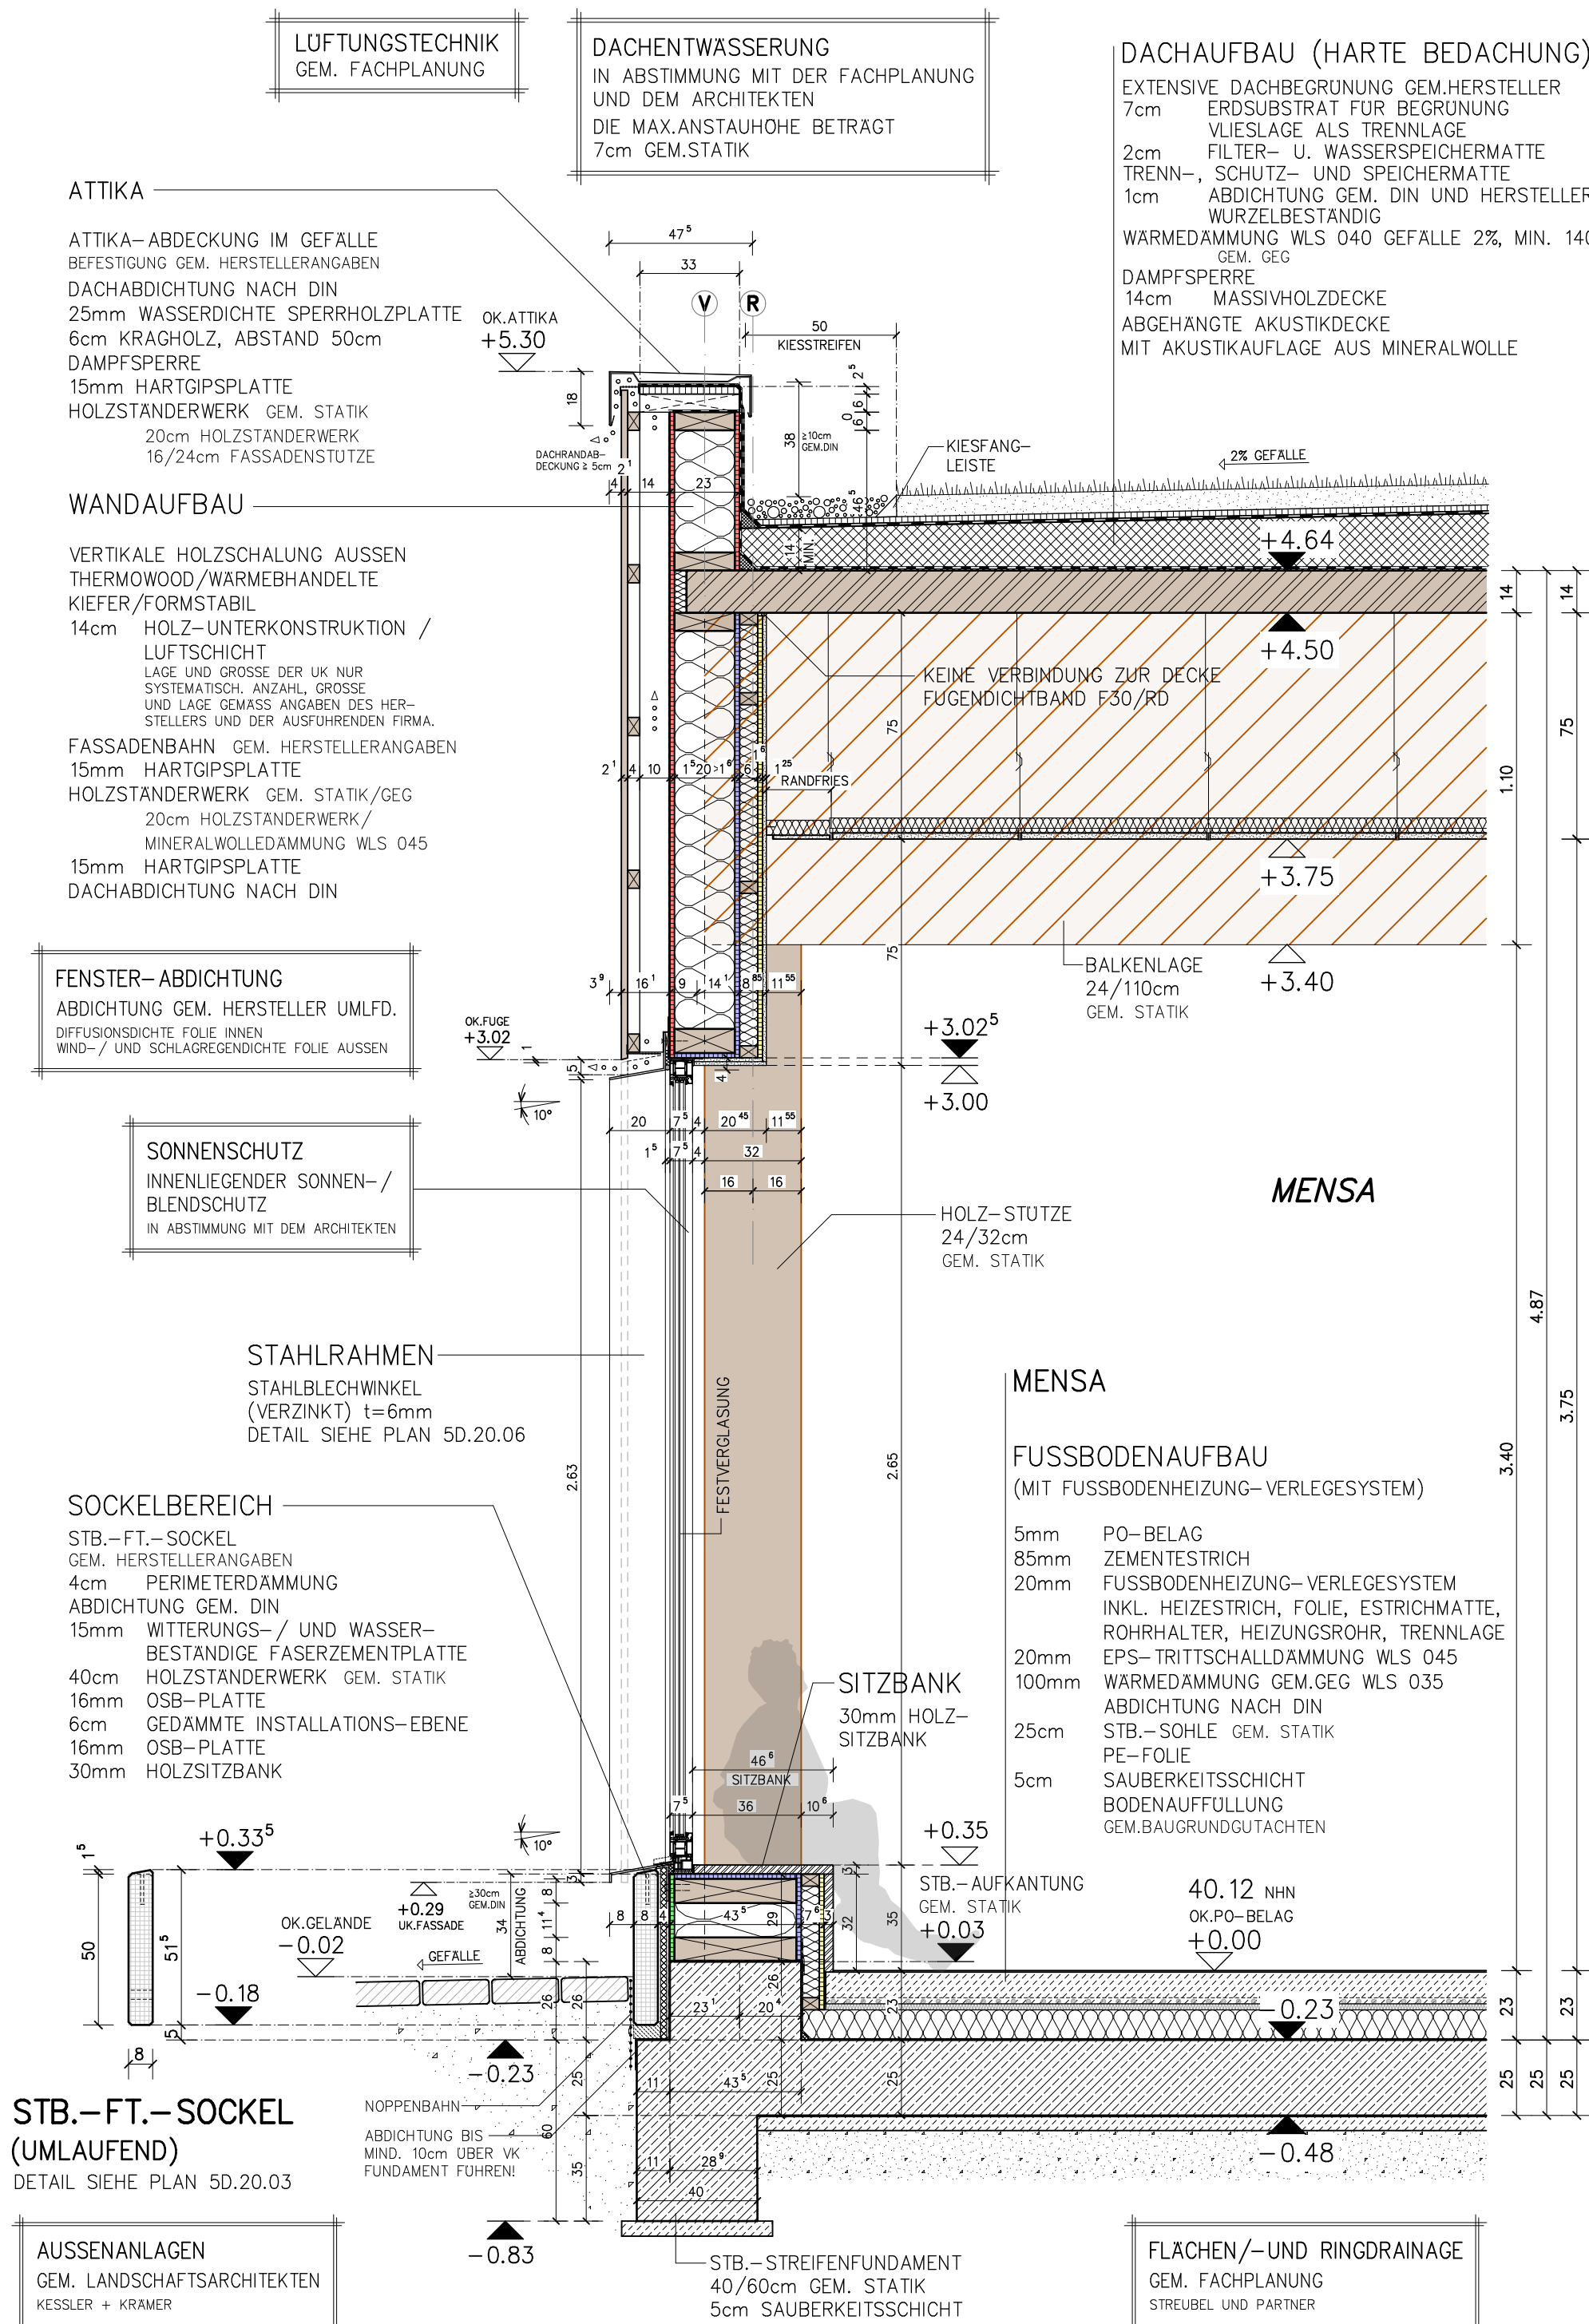

FASSADENSCHNITT F22-F22  
(FENSTER BEREICH MENSA | AHSE R)

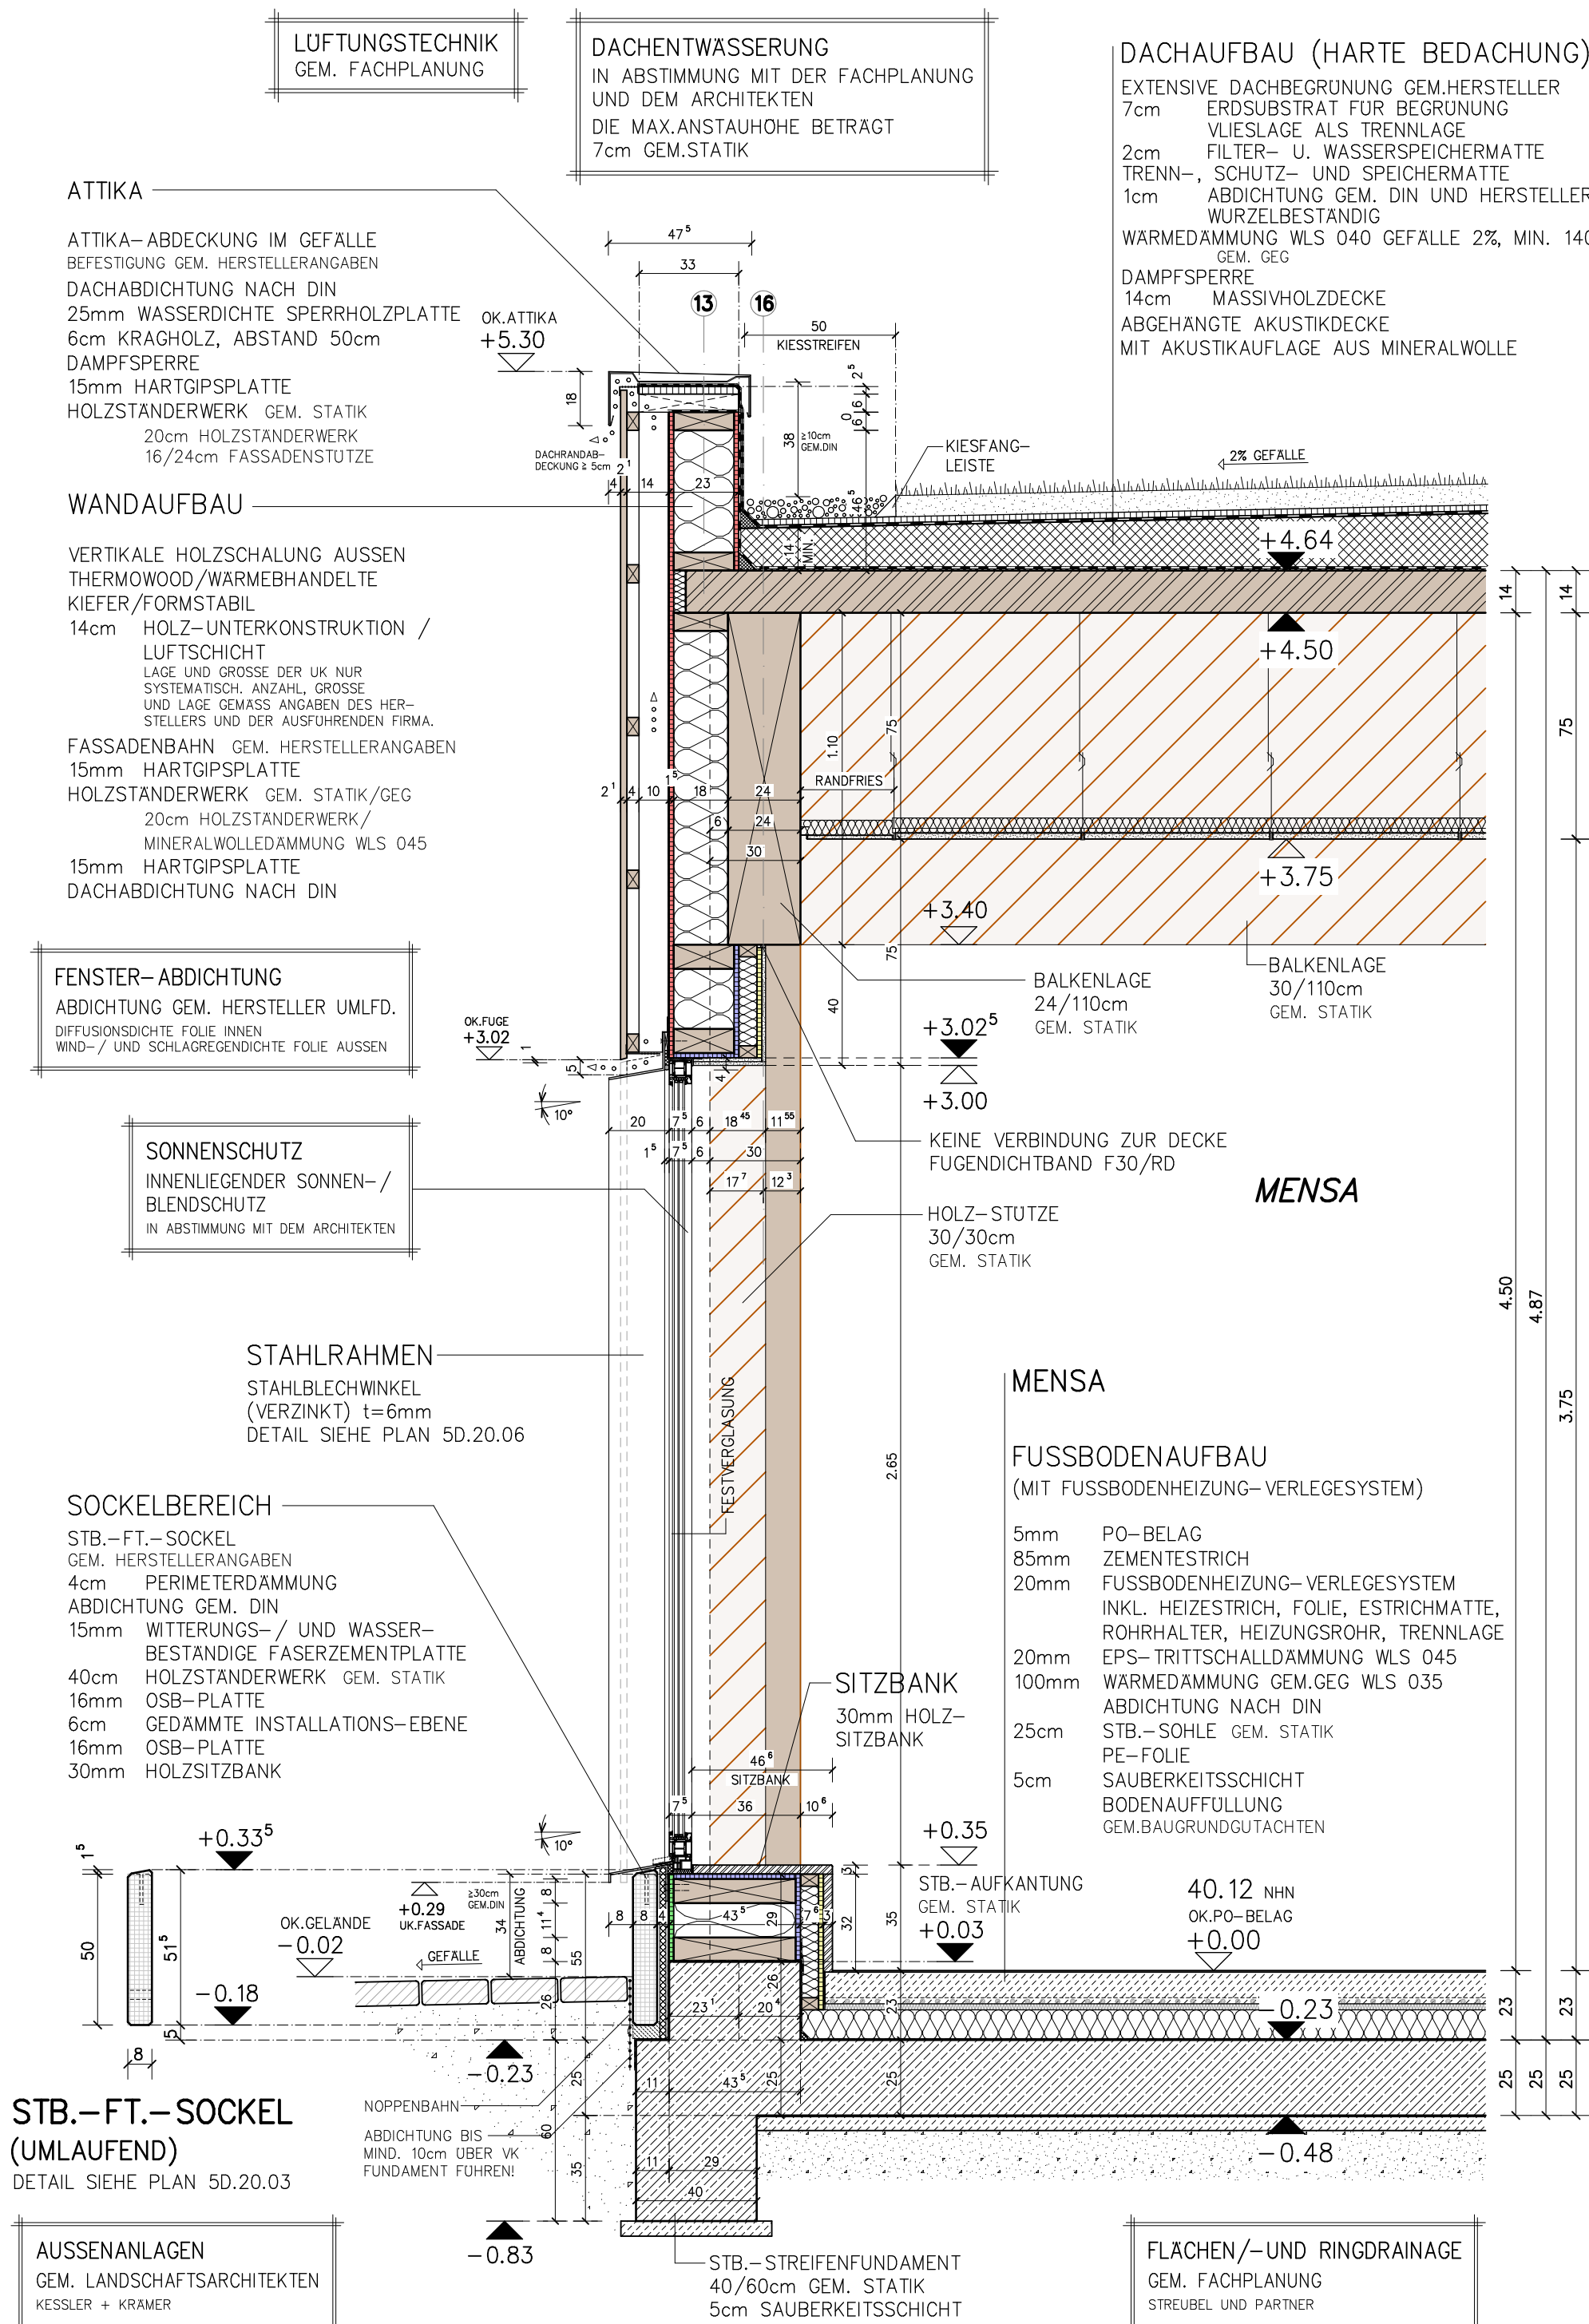

FASSADENSCHNITT F23-F23  
(PFOSTEN-RIEGEL-KONSTR. BEREICH MENSA)

**LEGENDE:**  
FENSTER- / TURABDICHTUNGEN  
INNEN UND AUSSEN UMLFD. GEM. DIN 4108-7, EnEV UND  
"LEITFADEN" RAL-GUTEGEMEINSCHAFT

FENSTERKONSTRUKTIONEN  
DIE WERKPLANUNG SÄMTLICHER FENSTER-KONSTRUKTIONEN UND ANSCHLÜSSE  
SIND VOR EINBAU MIT DEM ARCHITEKTEN ABZUSTIMMEN!

**BAUWERKSABDICHTUNG**  
ALLE ABDICHTUNGEN GEM. DIN 18533-1 UND WU-KONZEPT

- ABDICHTUNG KG + AUFGUSSUNTERFAHRTEN GEM. WU-KONZEPT
- KAPP-DRAINAGE GEM. WU-KONZEPT UND STATIK
- ABDICHTUNG SOCKEL GEM. DIN 18533-1
- ENTWASSERUNGSRIESEN SIND AN DIE ENTWASSERUNG ANZUSCHLIESSEN
- ABDICHTUNG FLACHDÄCHER/DACHTERRASSEN GEM. DIN 18533-1
- UND "DEN FACHRIEGEL FÜR ABDICHTUNGEN"
- DAS OBERFLÄCHENWASSER IST DURCH GEFÄLLE DAUERHAFT VOM GEBÄUDE WEGZUFÜHREN

**AUSSENANLAGEN**  
GEM. AUSSENANLAGEN-PLANUNG

±0.00 ≙ 40.12 NHN

MASZE AM BAU PRÜFEN !

DIE ZEICHNUNG IST NUR GÜLTIG IN VERBINDUNG MIT DER STATIK,  
DEM BRANDSCHUTZKONZEPT UND DEN PLANEN DES HAUSTECHNIKERS.  
ES SIND NUR DIE BRANDSCHUTZANFORDERUNGEN FÜR DIE TÜR  
EINGETRAGEN, BRANDSCHUTZANFORDERUNGEN DER WÄNDE  
SIEHE BRANDSCHUTZKONZEPT.  
DURCHBRUCHPLANUNG GEMÄSS HAUSTECHNIK.

DIE ESTRICH-HÖHEN SIND MIT DER BAULEITUNG ABZUSTIMMEN.

**MABANGABEN FENSTER UND TUREN:**

MABANGABEN INNENTÜREN:  
BREITE: ROHBAUÖFFNUNG  
HÖHE: VON OK.FERTIGFUBBODEN

MABANGABEN FENSTER:  
BREITE: ROHBAUÖFFNUNG  
HÖHE: VON OK.FERTIGFUBBODEN  
BRH.: VON OK.ROHFLUBBODEN BIS  
OK.HINTERMAUERWERK

LEGENDE:		STB.-UNTERZUG GEM. STATIK	
	STB.-BAUTEILE WU GEM. STATIK		STB.-UNTERZUG GEM. STATIK
	STB.-FERTIGTEIL GEM. STATIK		KS-FLACHSTURZ GEM. STATIK
	STB.-BAUTEILE GEM. STATIK		LEICHTBAUWAND
	MAUERWERK GEM. STATIK		VERBLENDER NF
	PORENBETON GEM. STATIK		ABGEHÄNGTE DECKE IN ABSTIMMUNG MIT DER BAULEITUNG
	PORENBETON GEM. STATIK		OPTIONALE BAUTEILE
	NT: NICHTTRAGENDE WAND SPÄTER UNTERMAUERN GEM. STATIK		ILS INNENLIEGENDER SONNENSCHUTZ GEM. GEG

INDEX	ART DER ÄNDERUNG	DATUM	NAM
BAUVORHABEN			
NEUBAU GRUNDSCHULE ADELBY			
RINGSTRASSE 1 - 24943 FLENSBURG			
BAUHERR			
STADT FLENSBURG - DER OBERBÜRGERMEISTER			
KOMMUNALE IMMOBILIEN			
SCHÜTZENKÜHLE 25 - 24937 FLENSBURG			
LEISTUNGSPHASE 6			
AUSSCHREIBUNG			
PLANUNG			
SACHBEARB. V.DÜCKER			
BAULEITER			
GEZEICHNET LE			
PLAN 09-F21-F23-20			
MASZSTAB 1:20			
DATUM 22.06.2026			
ZEICHN.-NR. 6D.10.09			