


WANDANSICHT W1-W1

WANDANSICHT W2-W2

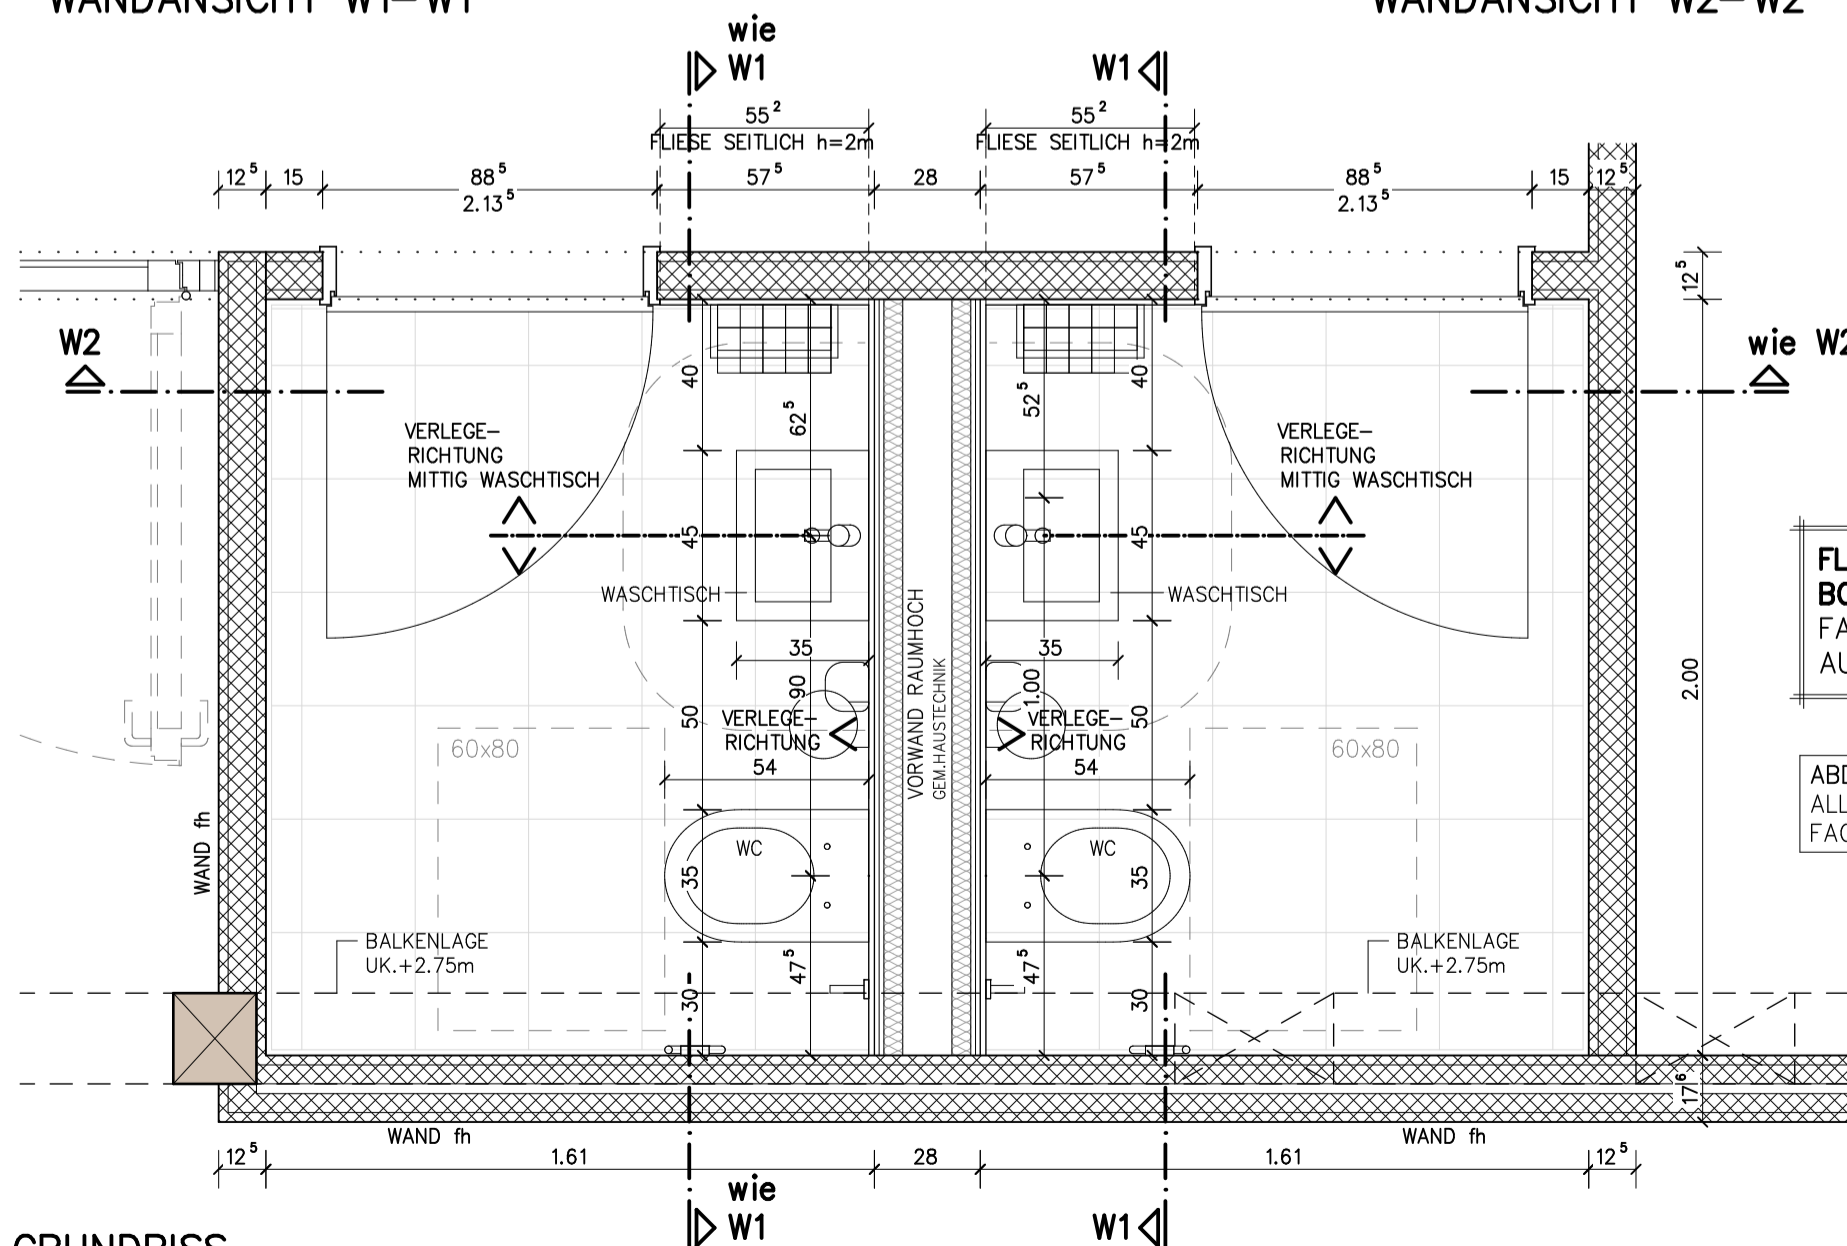

GRUNDRISS
EG.23 + EG.24 WC

FLIESEN VERLEGUNG IM KREUZVERBAND!
BODENFLIESEN 30x30cm – WANDFLIESEN 10x10cm
FARBE DER FLIESEN NUR EXEMPLARISCH!
AUSFÜHRUNG IN ABSTIMMUNG MIT DEM BAUHERREN!

ABDICHTUNG VON INNENRÄUMEN:
ALLE BÄDER SIND NACH DIN 18534
FACHGERECHT ABZUDICHTEN!

±0.00 ≅ 40.12 NHN

MASZE AM BAU PRÜFEN !

DIE ESTRICH-HOHNEN SIND MIT DER BAULEITUNG ABZUSTIMMEN.

ALLE FABRIKATE DER SANITÄR-OBJEKTE SIND GEM. HLS-PLANUNG
ABZUSTIMMEN UND AUSZUFÜHREN!

LEGENDE:

	STB.-BAUTEILE WU	GEM.STATIK!
	STB.-FERTIGTEIL	GEM.STATIK!
	STB.-BAUTEILE	GEM.STATIK!
	MAUERWERK	GEM.STATIK!
	PORENBETON	GEM.STATIK!
	NT: NICHTTRAGENDE WAND SPÄTER UNTERMAUERN	GEM.STATIK!
	STB.-UNTERZUG	GEM.STATIK!
	KS-FLACHSTURZ	GEM.STATIK!
	LEICHTBAUWAND	
	VERBLENDER NF	
	ABGEHÄNGTE DECKE IN ABSTIMMUNG MIT DER BAULEITUNG	
	OPTIONALE BAUTEILE	
	ILS INNENLIEGENDER SONNENSCHUTZ	GEM. GEG

INDEX	ART DER ÄNDERUNG		DATUM	NAME
BAUVORHABEN				
NEUBAU GRUNDSCHULE ADELBY				
RINGSTRASSE 1 – 24943 FLENSBURG				
BAUHERR		STADT FLENSBURG – DER OBERBÜRGERMEISTER KOMMUNALE IMMOBILIEN SCHÜTZENKÜHLE 26 – 24937 FLENSBURG		
LEISTUNGSPHASE 6		AUSSCHREIBUNG		
PLANUNG				
SACHBEARB. V.DÜCKER		INHALT		
BAULEITER J.KRASSER				
GEZEICHNET LE				
PLAN EG_23–EG_24–20				
MASZSTAB 1:20		DATUM 22.06.2026		ZEICHN.–NR. 6D.50.06