




WANDANSICHT W1-W1

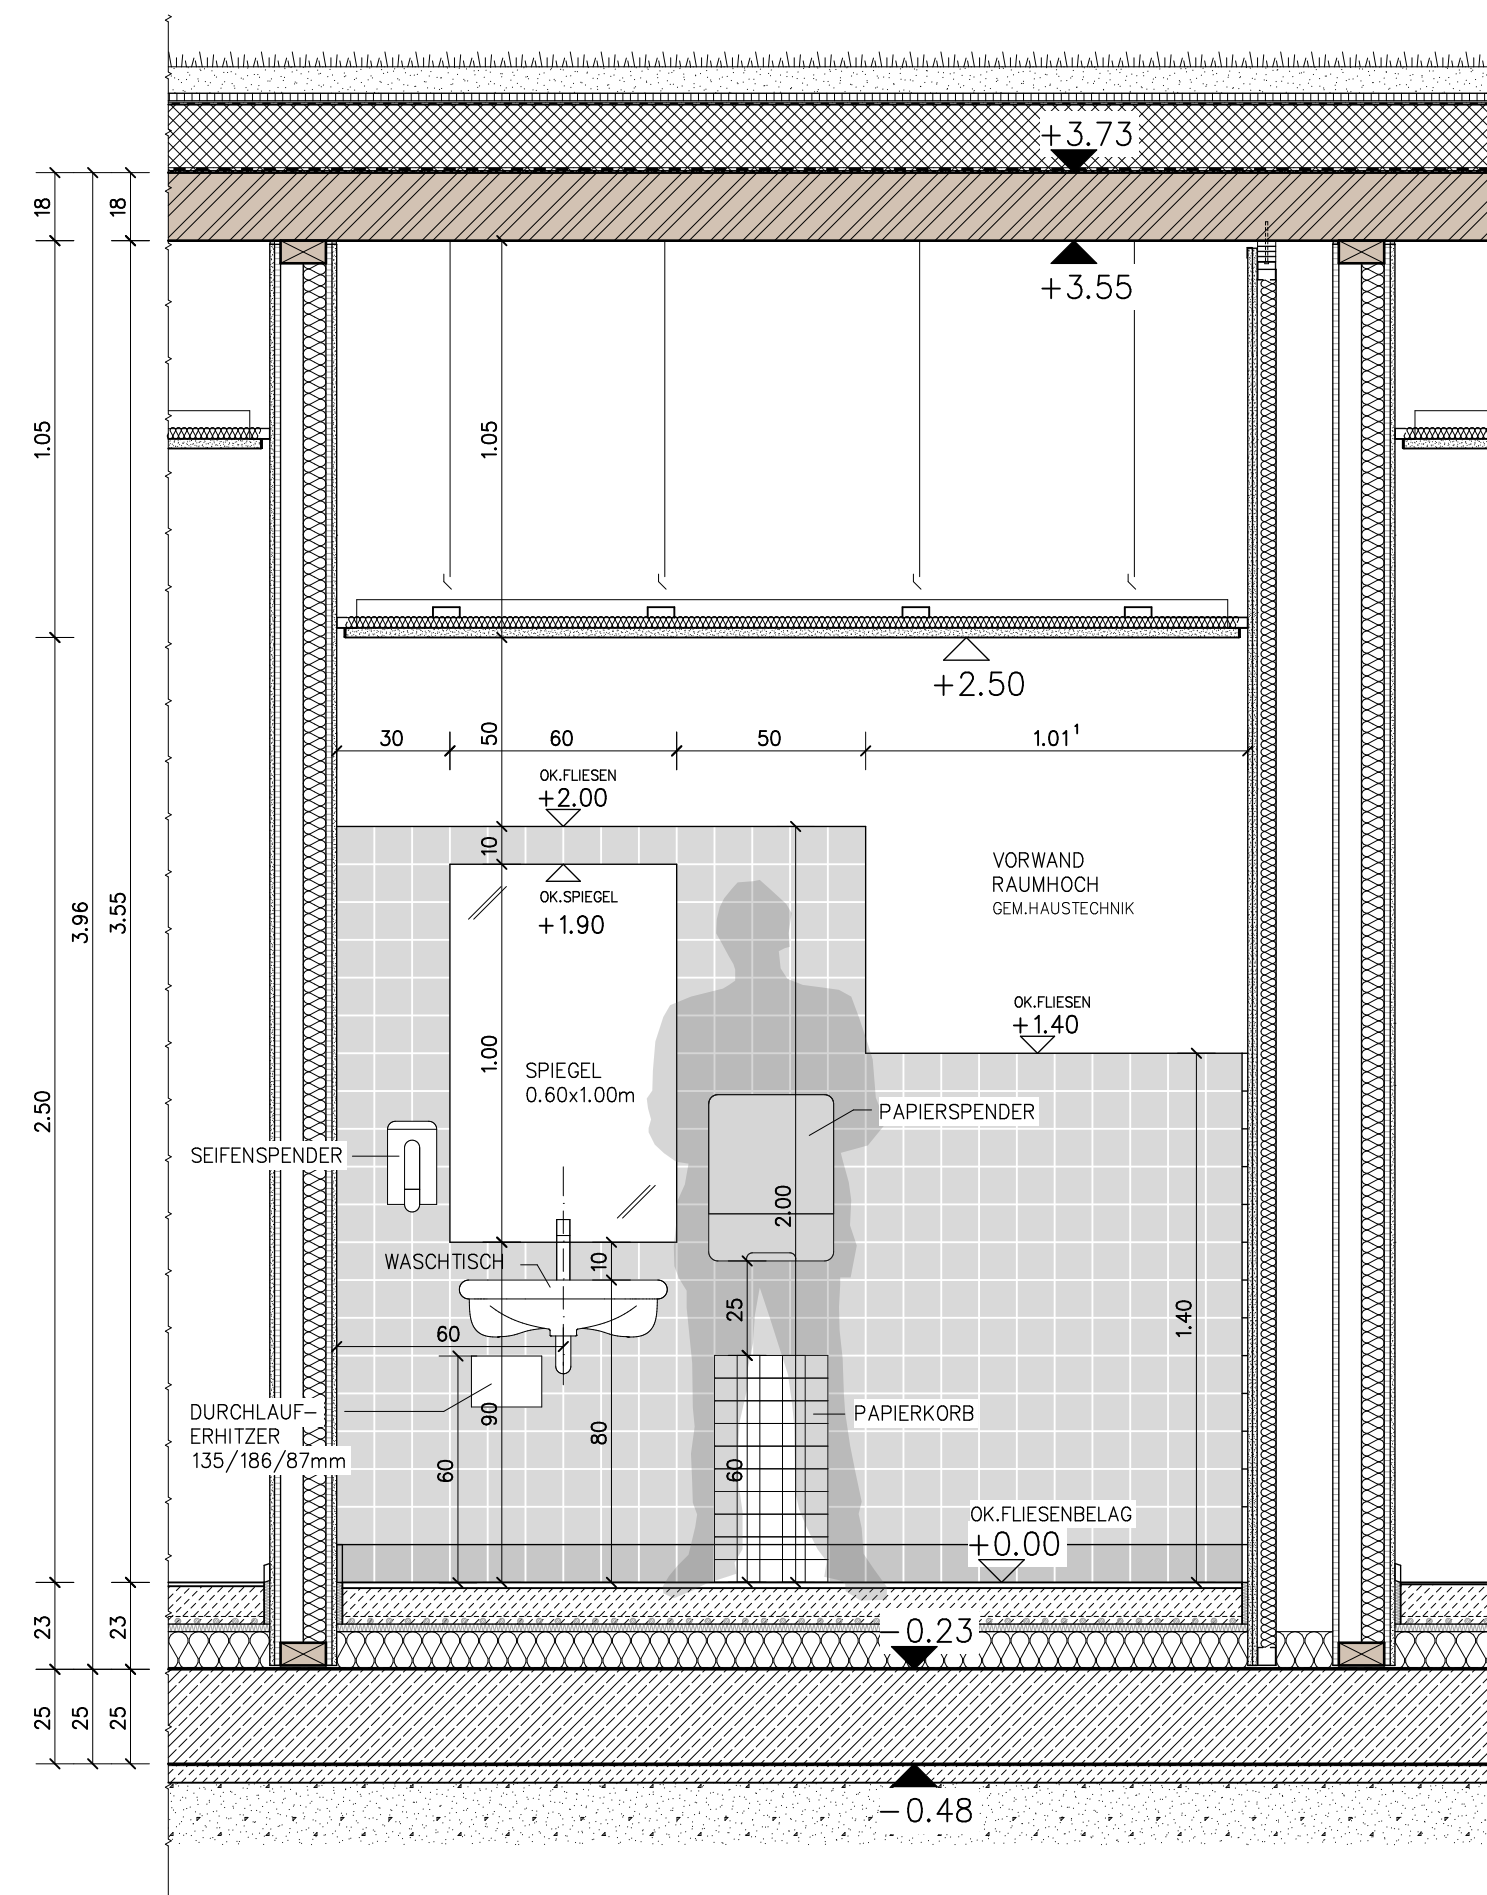

WANDANSICHT W2-W2

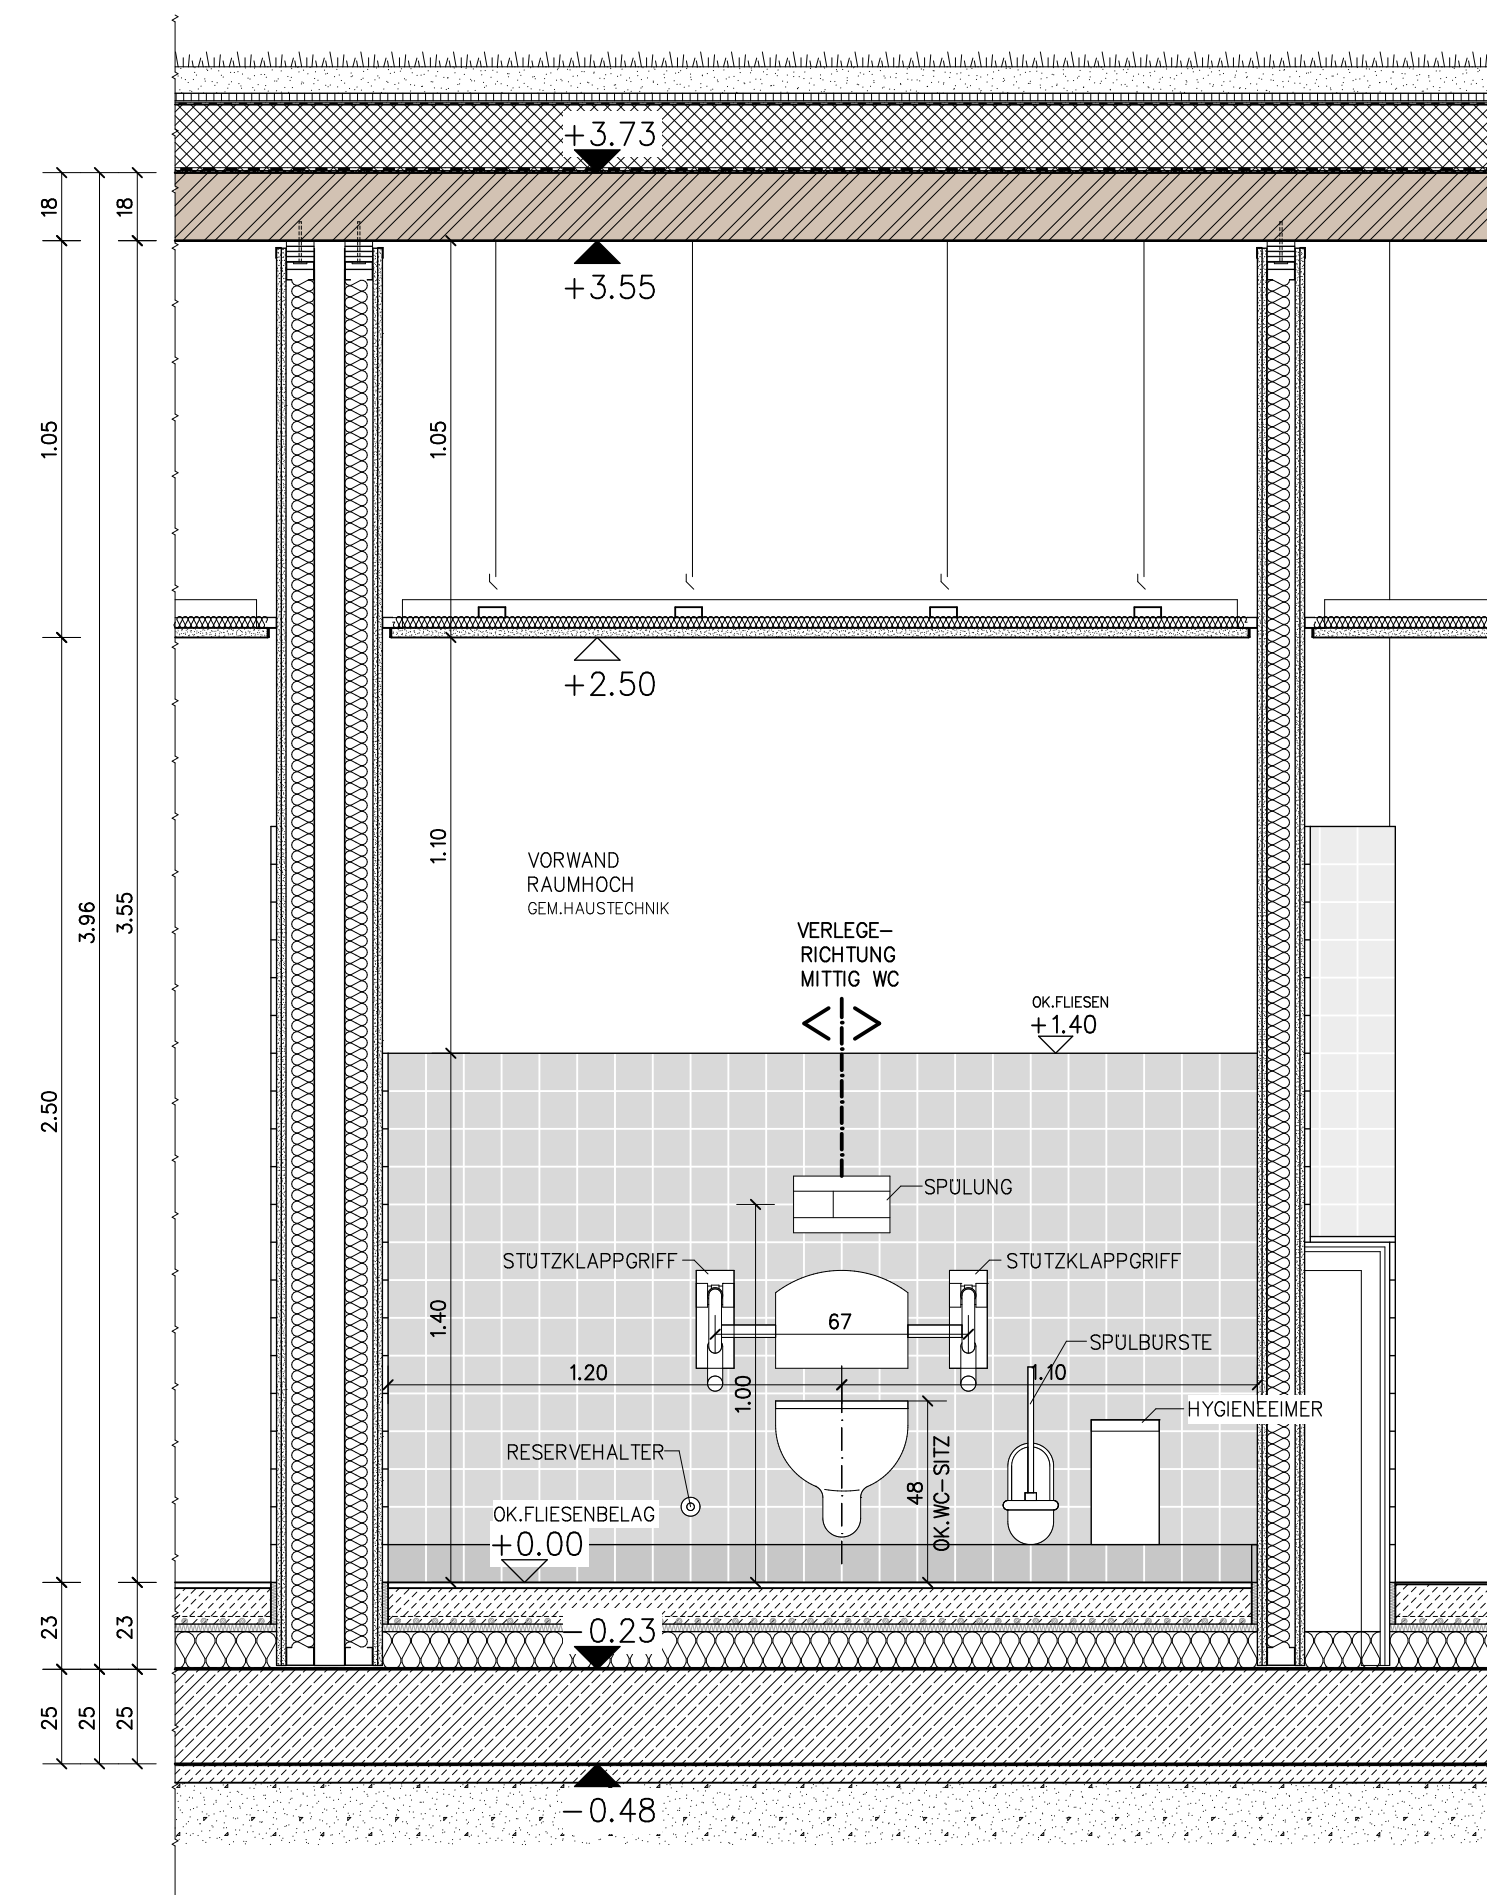


WANDANSICHT W3-W3

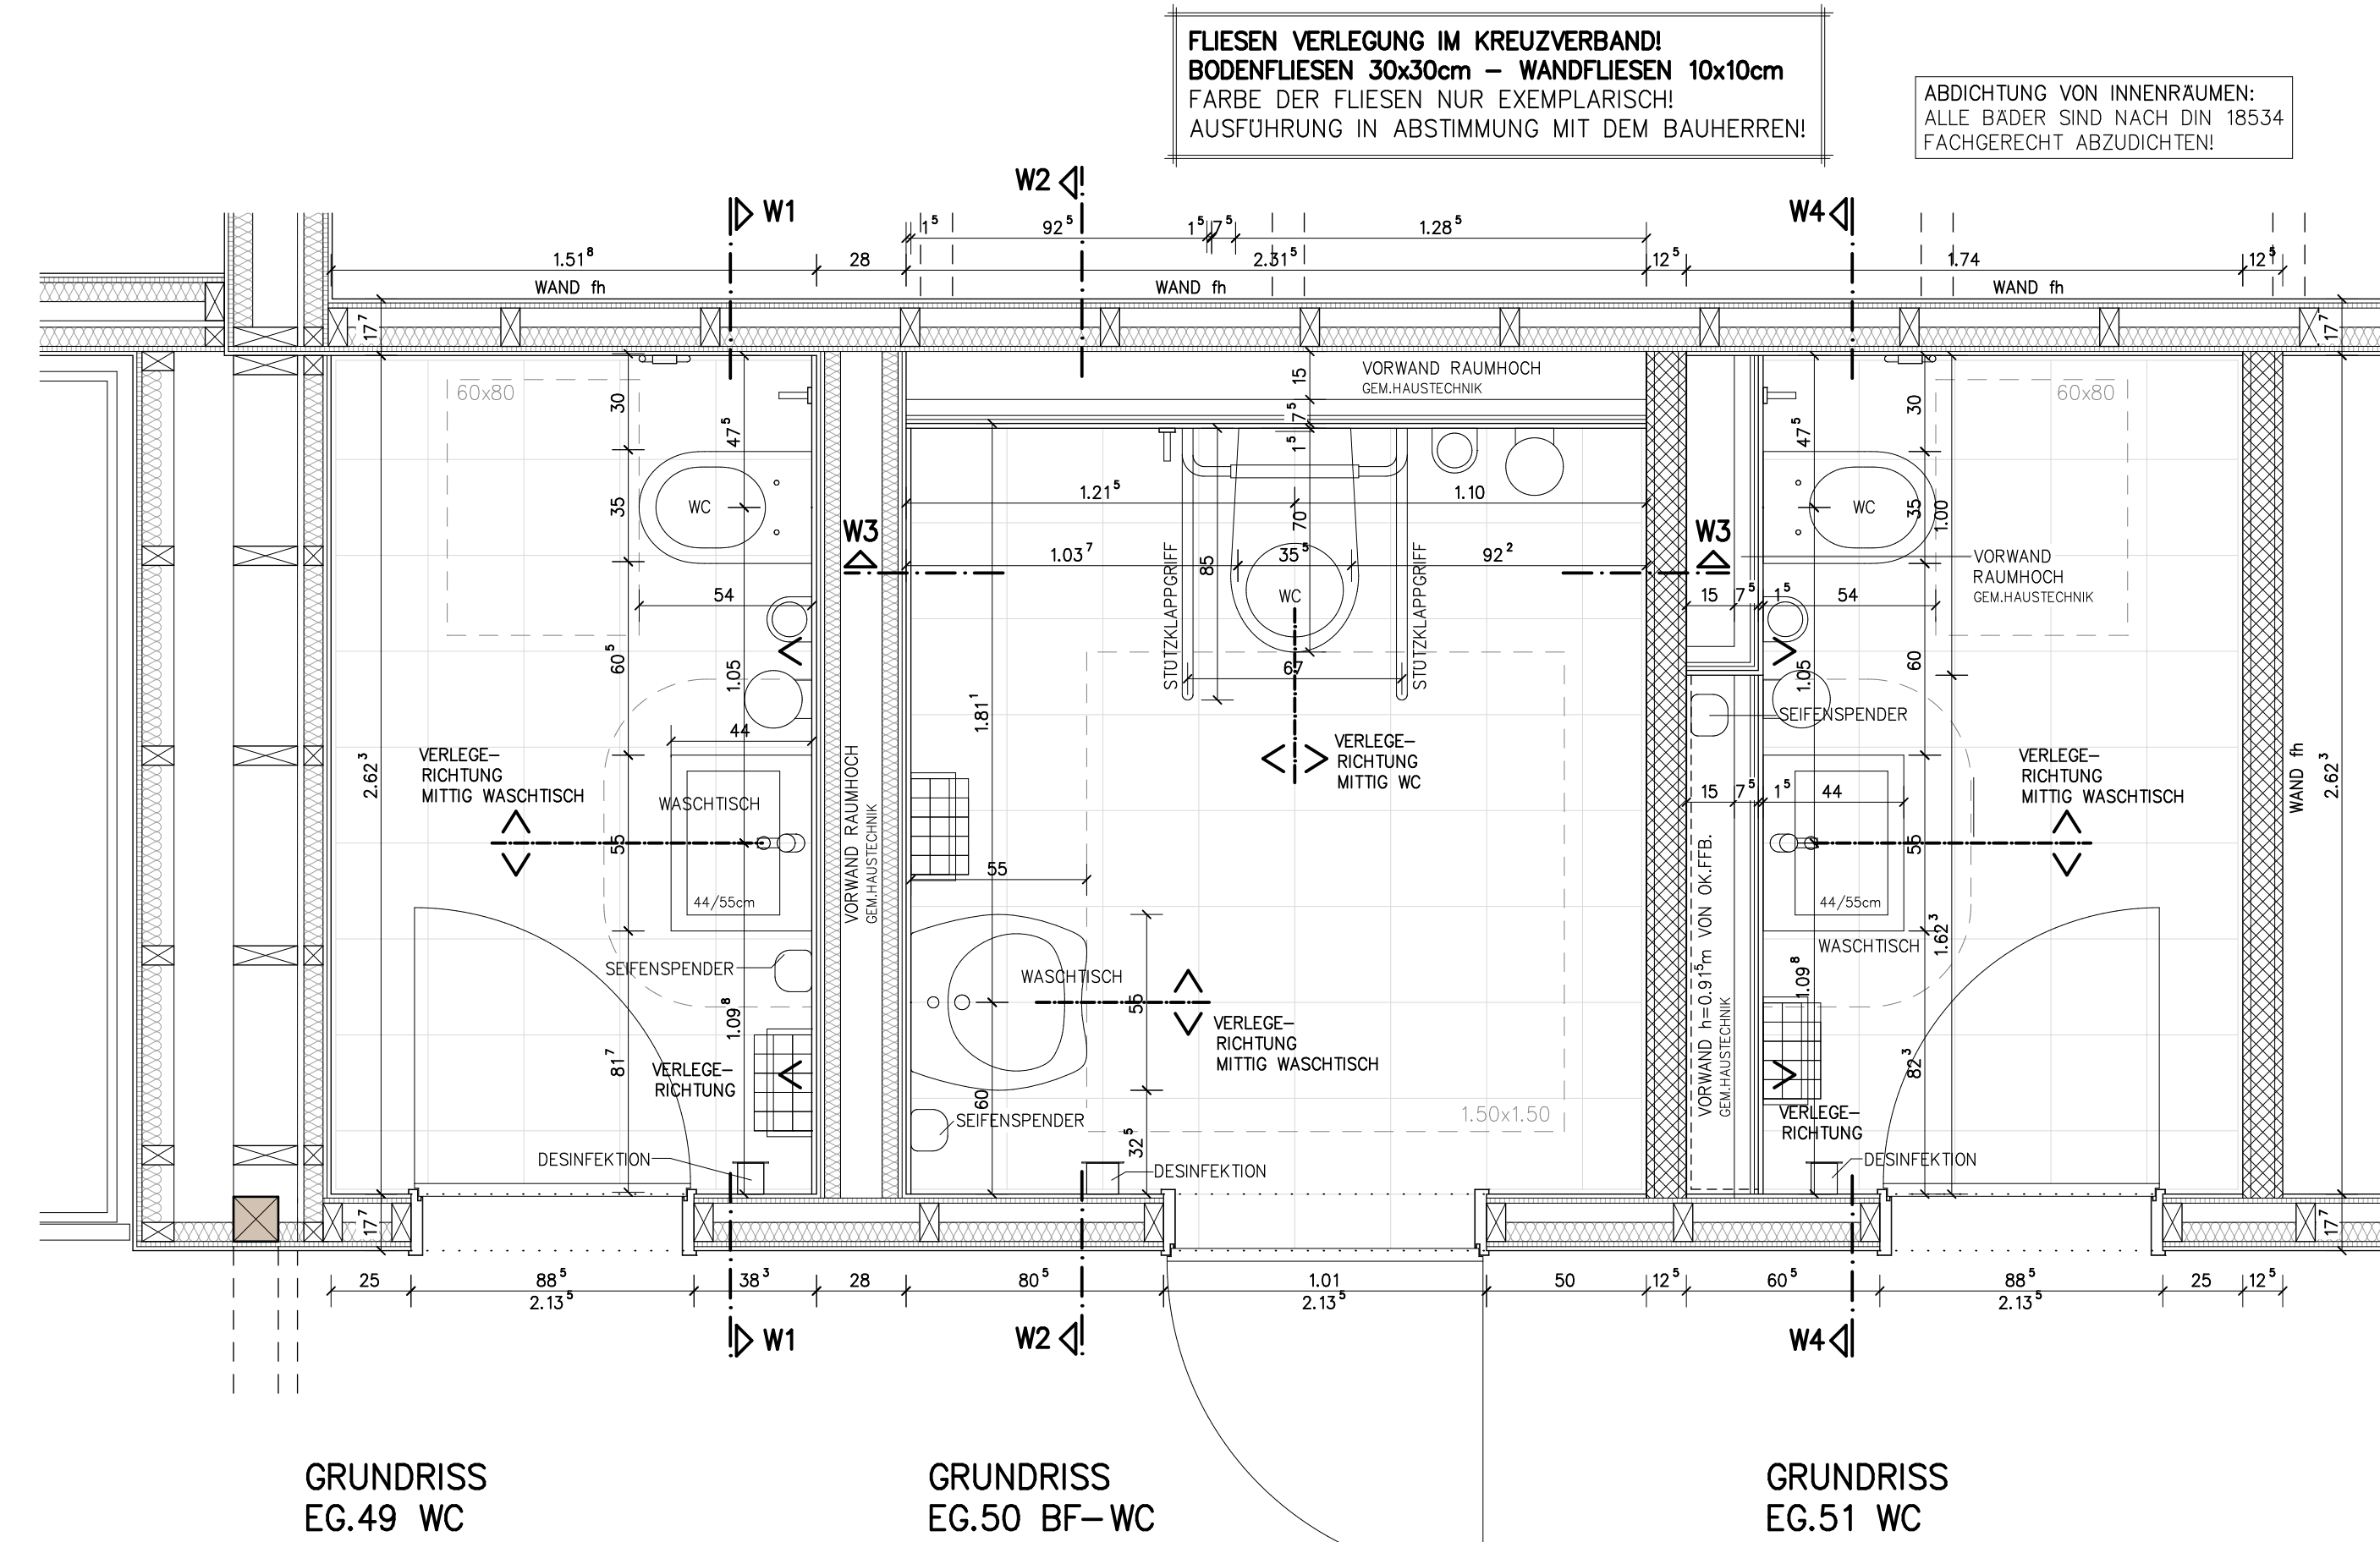

GRUNDRISS
EG.49 WC

GRUNDRISS
EG.50 BF-WC

GRUNDRISS
EG.51 WC

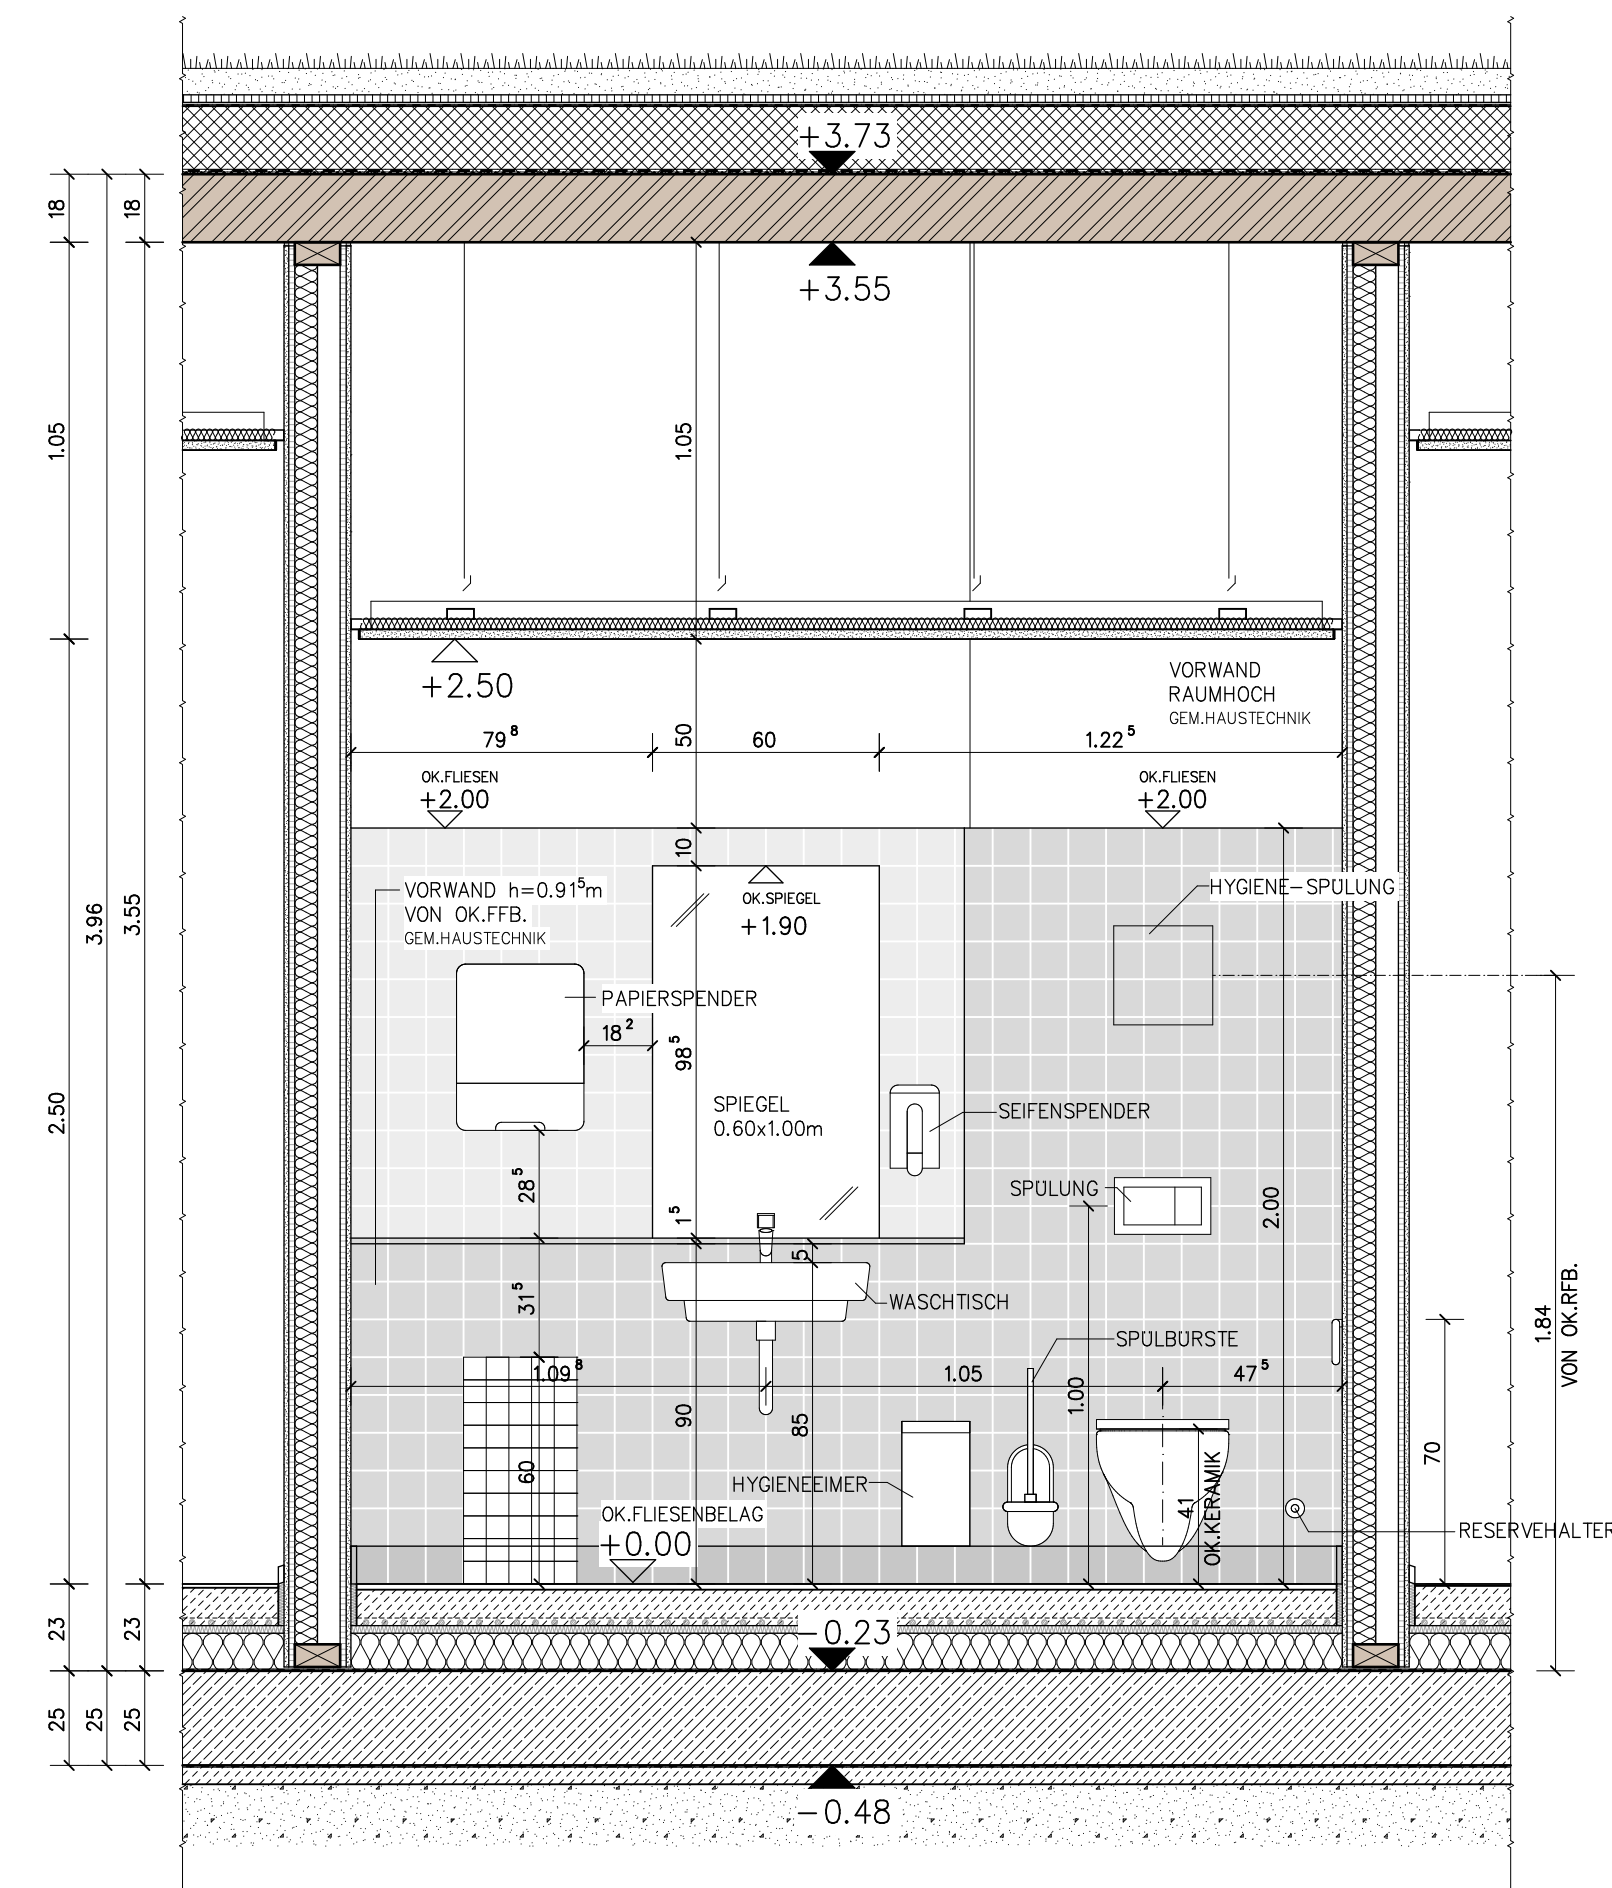

WANDANSICHT W4-W4

±0.00 \cong 40.12 NHN

MASZE AM BAU PRÜFEN !

DIE ESTRICH-HOHN SIND MIT DER BAULEITUNG ABZUSTIMMEN.

ALLE FABRIKATE DER SANITÄR-OBJEKTE SIND GEM. HLS-PLANUNG ABZUSTIMMEN UND AUSZUFÜHREN!

LEGENDE:

STB.-BAUTEILE WU	GEM.STATIKI	STB.-UNTERZUG KS-FLACHSTURZ	GEM.STATIKI
STB.-FERTIGTEIL	GEM.STATIKI	LEICHTBAUWAND	GEM.STATIKI
STB.-BAUTEILE	GEM.STATIKI	VERBLENDER NF	GEM.STATIKI
MAUERWERK	GEM.STATIKI	ABGEHANGENE DECKE IN ABSTIMMUNG MIT DER BAULEITUNG	GEM.STATIKI
PORENBETON	GEM.STATIKI	OPTIONALE BAUTEILE	GEM.STATIKI
NT: NICHTTRAGENDE WAND SPÄTER UNTERMAUERN	GEM.STATIKI	ILS INNENLIEGENDER SONNENSCHUTZ	GEM. BEG.

INDEX	ART DER ÄNDERUNG	DATUM	NAMEN
BAUVORHABEN			
NEUBAU GRUNDSCHULE ADELBY			
RINGSTRASSE 1 – 24943 FLENSBURG			
BAUHERR		STADT FLENSBURG – DER OBERBÜRGERMEISTER	
		KOMMUNALE IMMOBILIEN	
		SCHUTZENKÜHLE 26 – 24937 FLENSBURG	
LEISTUNGSPHASE 6		AUSSCHREIBUNG	
PLANUNG			
SACHBEARB.	V.DÜCKER	INHALT	
BAULEITER	J.KRASSER	FLIESENSPIEGEL EG.49 WC +	
GEZEICHNET	LE	EG.50 BF-WC + EG.51 WC	
PLAN EG.49-EG.50-EG.51-20		ZEICHN.-NR.	
MASZSTAB 1:20		DATUM 22.06.2026	
		6D.50.07	

K:\PROJEKT\TABELLE\A05\18309.....\ZEICHNUNGEN\AUSSCHREIBUNG-FLIESENARBEITEN\FLIESENSPIEGEL.S12