
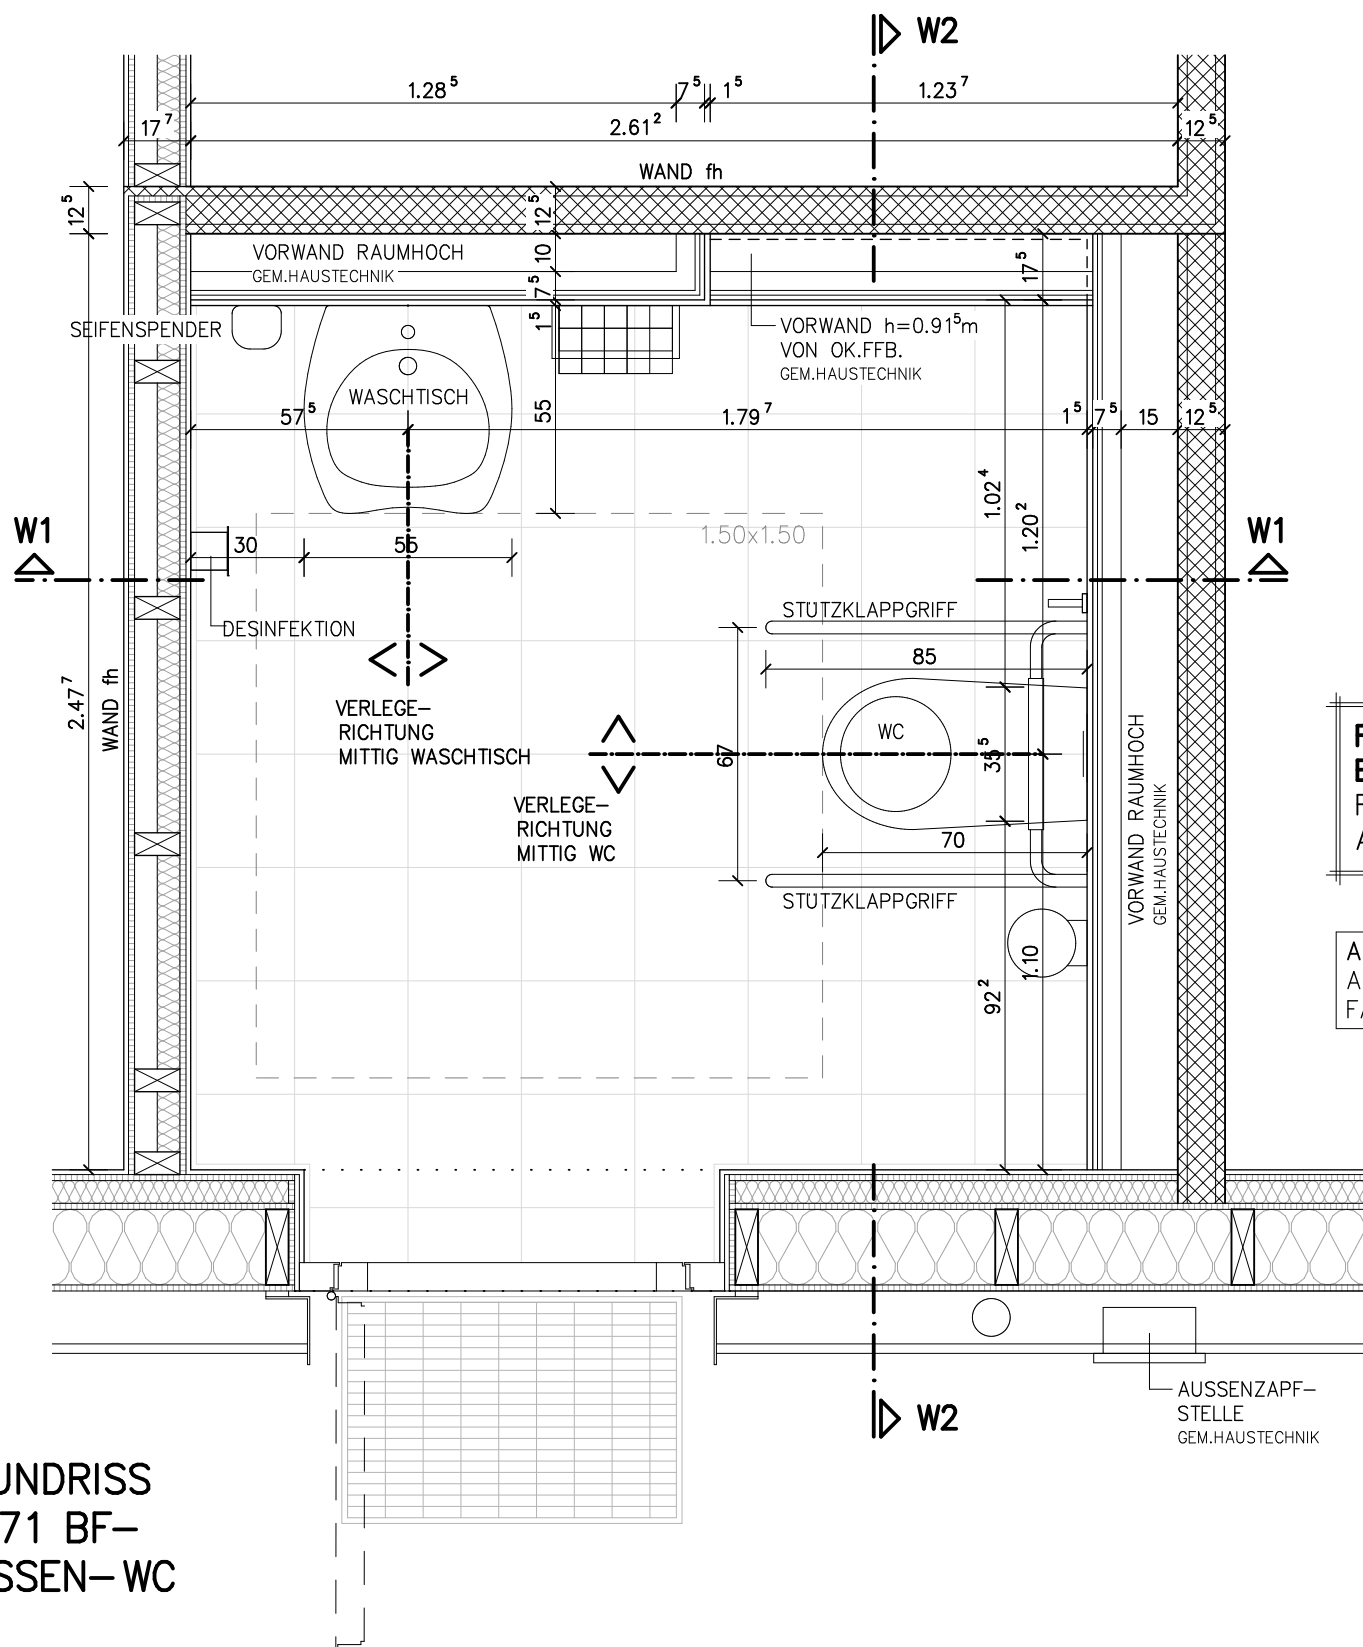


WANDANSICHT W1–W1

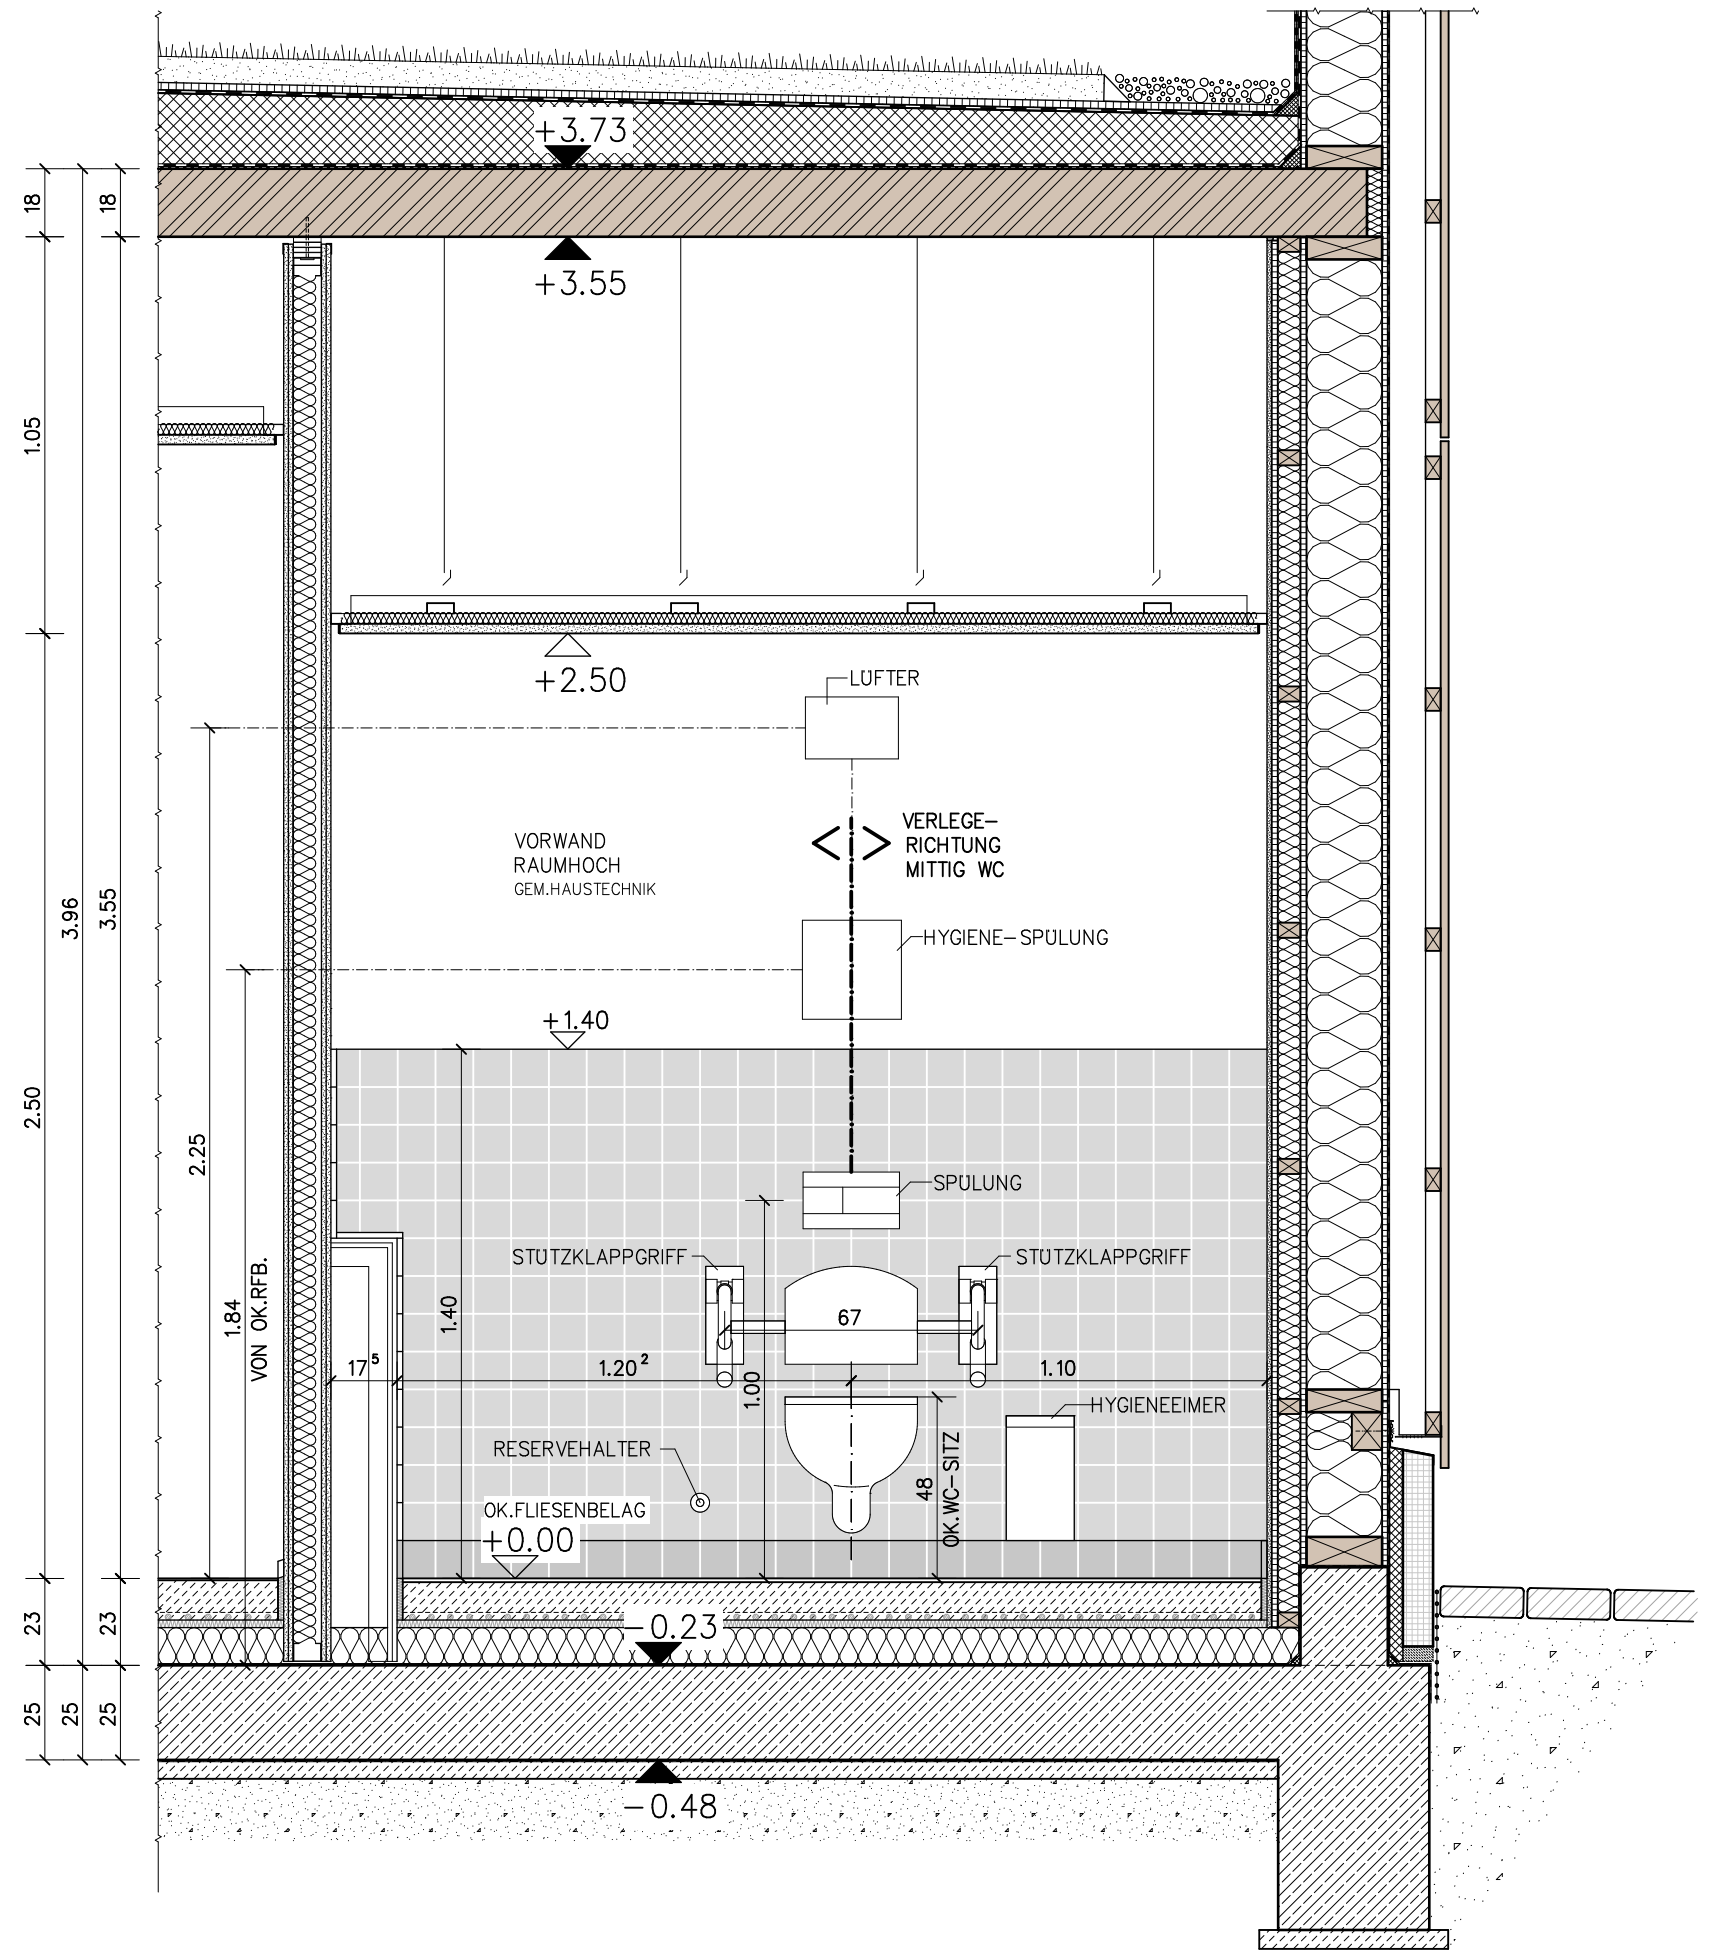

GRUNDRISS  
EG.71 BF–  
AUSSEN– WC

FLIESEN VERLEGUNG IM KREUZVERBAND!  
BODENFLIESEN 30x30cm – WANDFLIESEN 10x10cm  
FARBE DER FLIESEN NUR EXEMPLARISCH!  
AUSFÜHRUNG IN ABSTIMMUNG MIT DEM BAUHERREN!

ABDICHTUNG VON INNENRÄUMEN:  
ALLE BADER SIND NACH DIN 18534  
FACHGERECHT ABZUDICHTEN!

±0.00  $\cong$  40.12 NHN

MASZE AM BAU PRÜFEN !

DIE ESTRICH–HOHEN SIND MIT DER BAULEITUNG ABZUSTIMMEN.

ALLE FABRIKATE DER SANITAR–OBJEKTE SIND GEM. HLS–PLANUNG  
ABZUSTIMMEN UND AUSZUFÜHREN!

LEGENDE:

	STB.–BAUTEILE WU	GEM.STATIK!
	STB.–FERTIGTEIL	GEM.STATIK!
	STB.–BAUTEILE	GEM.STATIK!
	MAUERWERK	GEM.STATIK!
	PORENBETON	GEM.STATIK!
	NT: NICHTTRAGENDE WAND	GEM.STATIK!
	STB.–UNTERZUG KS–FLACHSTURZ	GEM.STATIK!
	LEICHTBAUWAND	
	VERBLENDER NF	
	ABGEHANGTE DECKE	IN ABSTIMMUNG MIT DER BAULEITUNG
	OPTIONALE BAUTEILE	
	INNENLIEGENDER SONNENSCHUTZ	GEM. GEG

INDEX	ART DER ÄNDERUNG	DATUM	NAME
BAUVORHABEN			
NEUBAU GRUNDSCHULE ADELBY			
RINGSTRASSE 1 – 24943 FLENSBURG			
BAUHERR	STADT FLENSBURG – DER OBERBURGERMEISTER KOMMUNALE IMMOBILIEN SCHÜTZENKÜHLE 26 – 24937 FLENSBURG		
LEISTUNGSPHASE	6 AUSSCHREIBUNG		
PLANUNG			
SACHBEARB.	V.DÜCKER	INHALT	
BAULEITER	J.KRASSER		
GEZEICHNET	LE		
PLAN	EG_71–20		
MASZSTAB	1: 20	DATUM	22.06.2026
		ZEICHN.–NR.	6D.50.09