



WANDANSICHT W1–W1

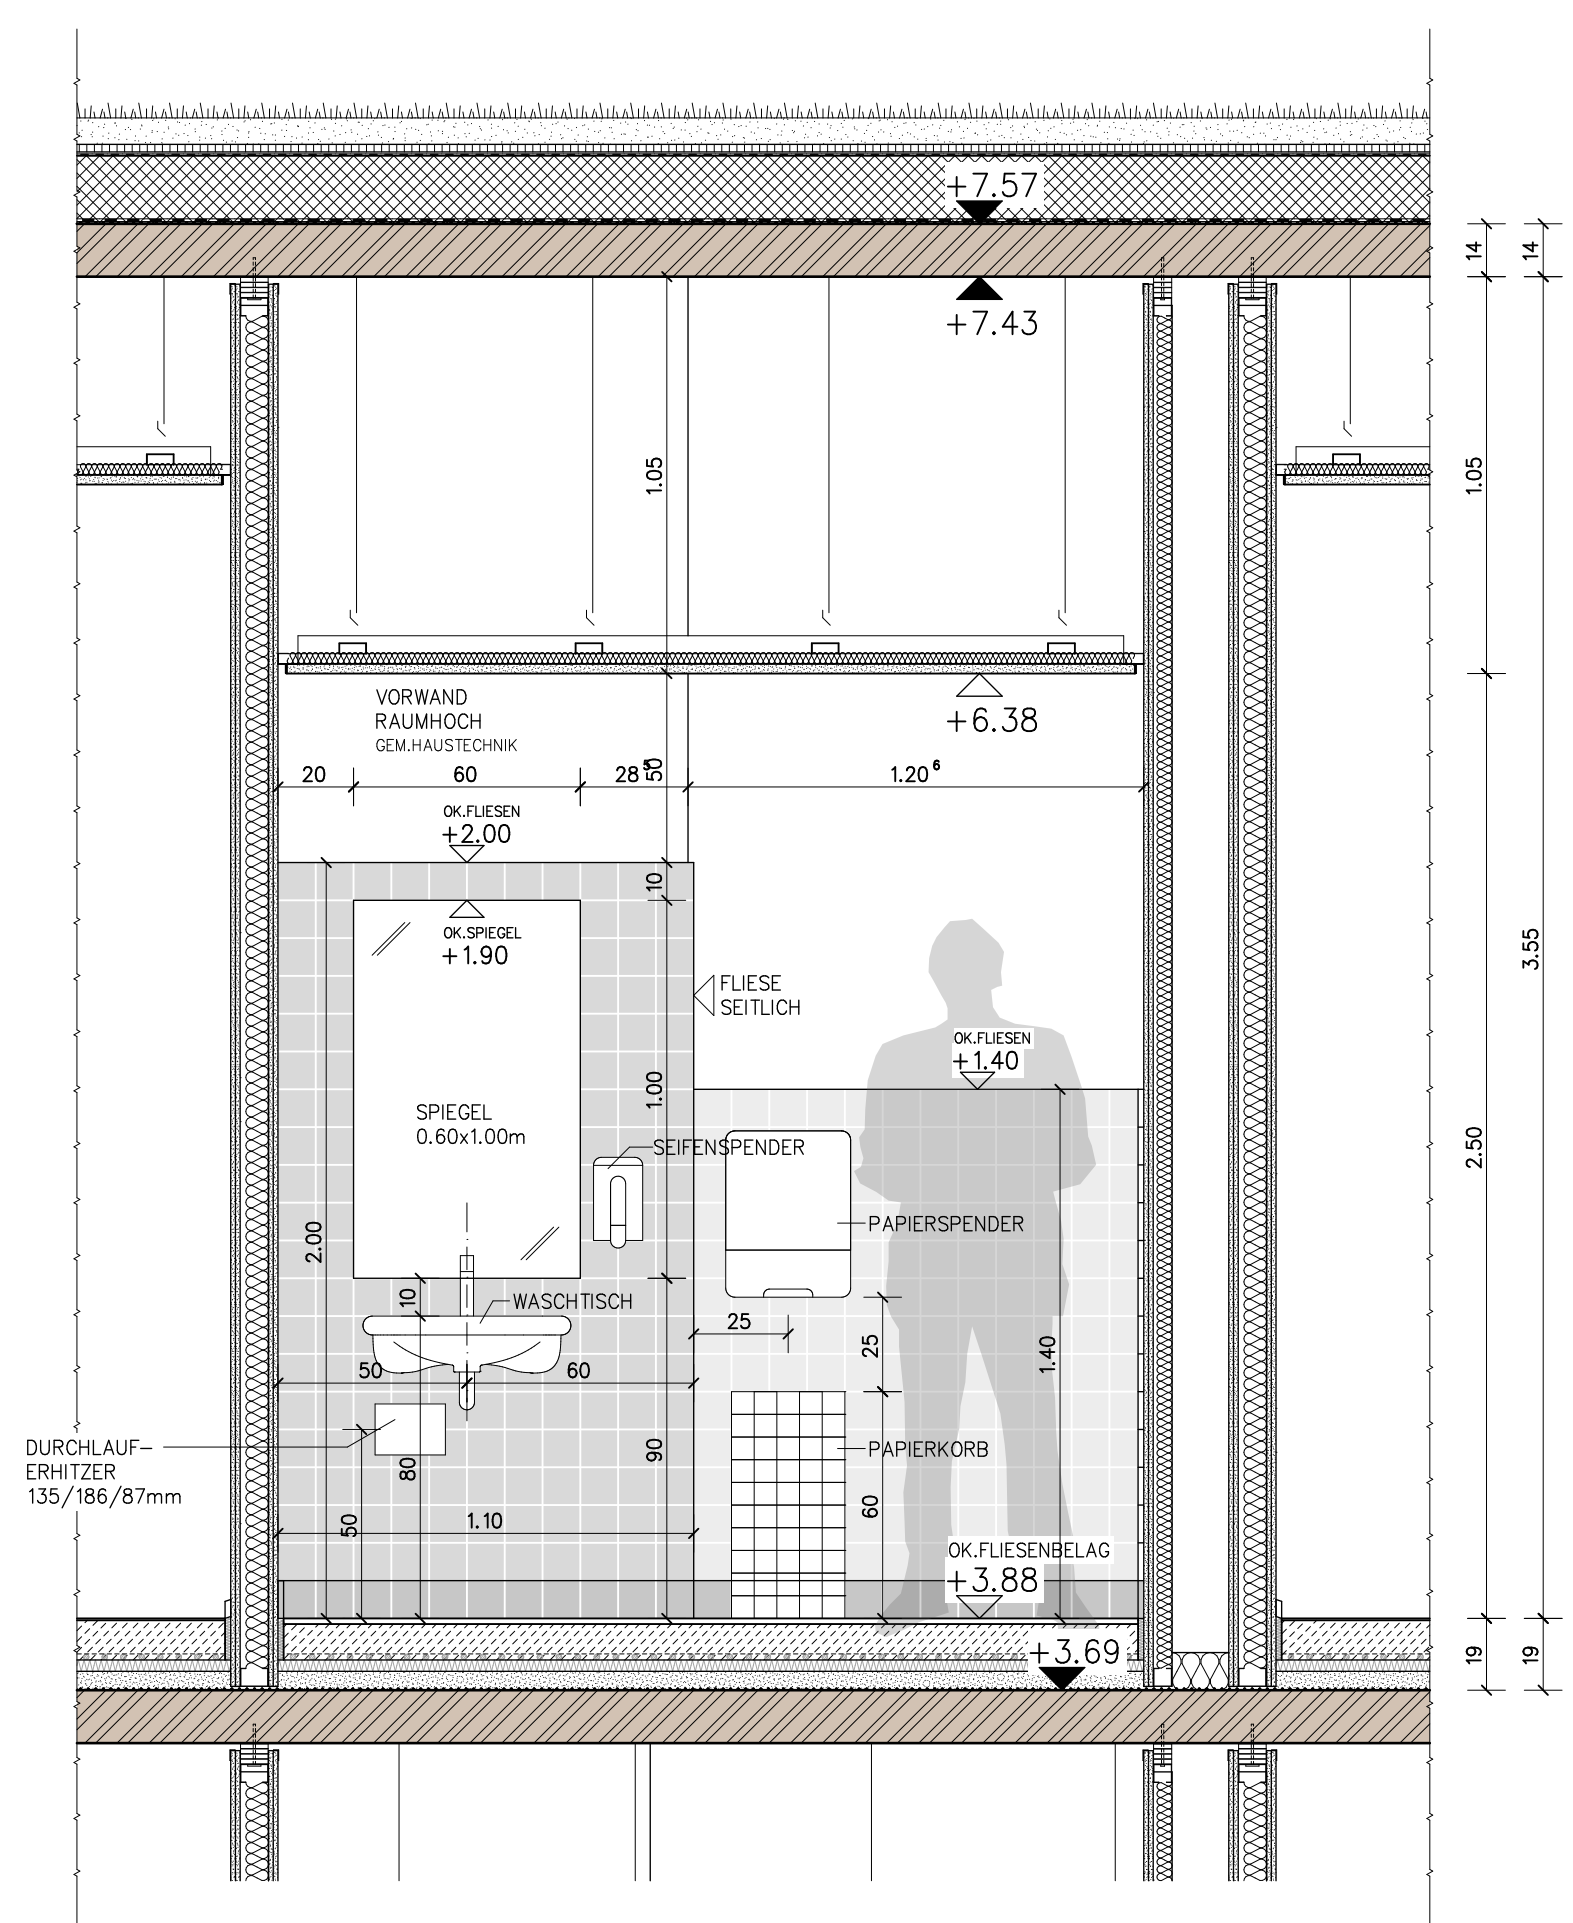

WANDANSICHT W2-W2

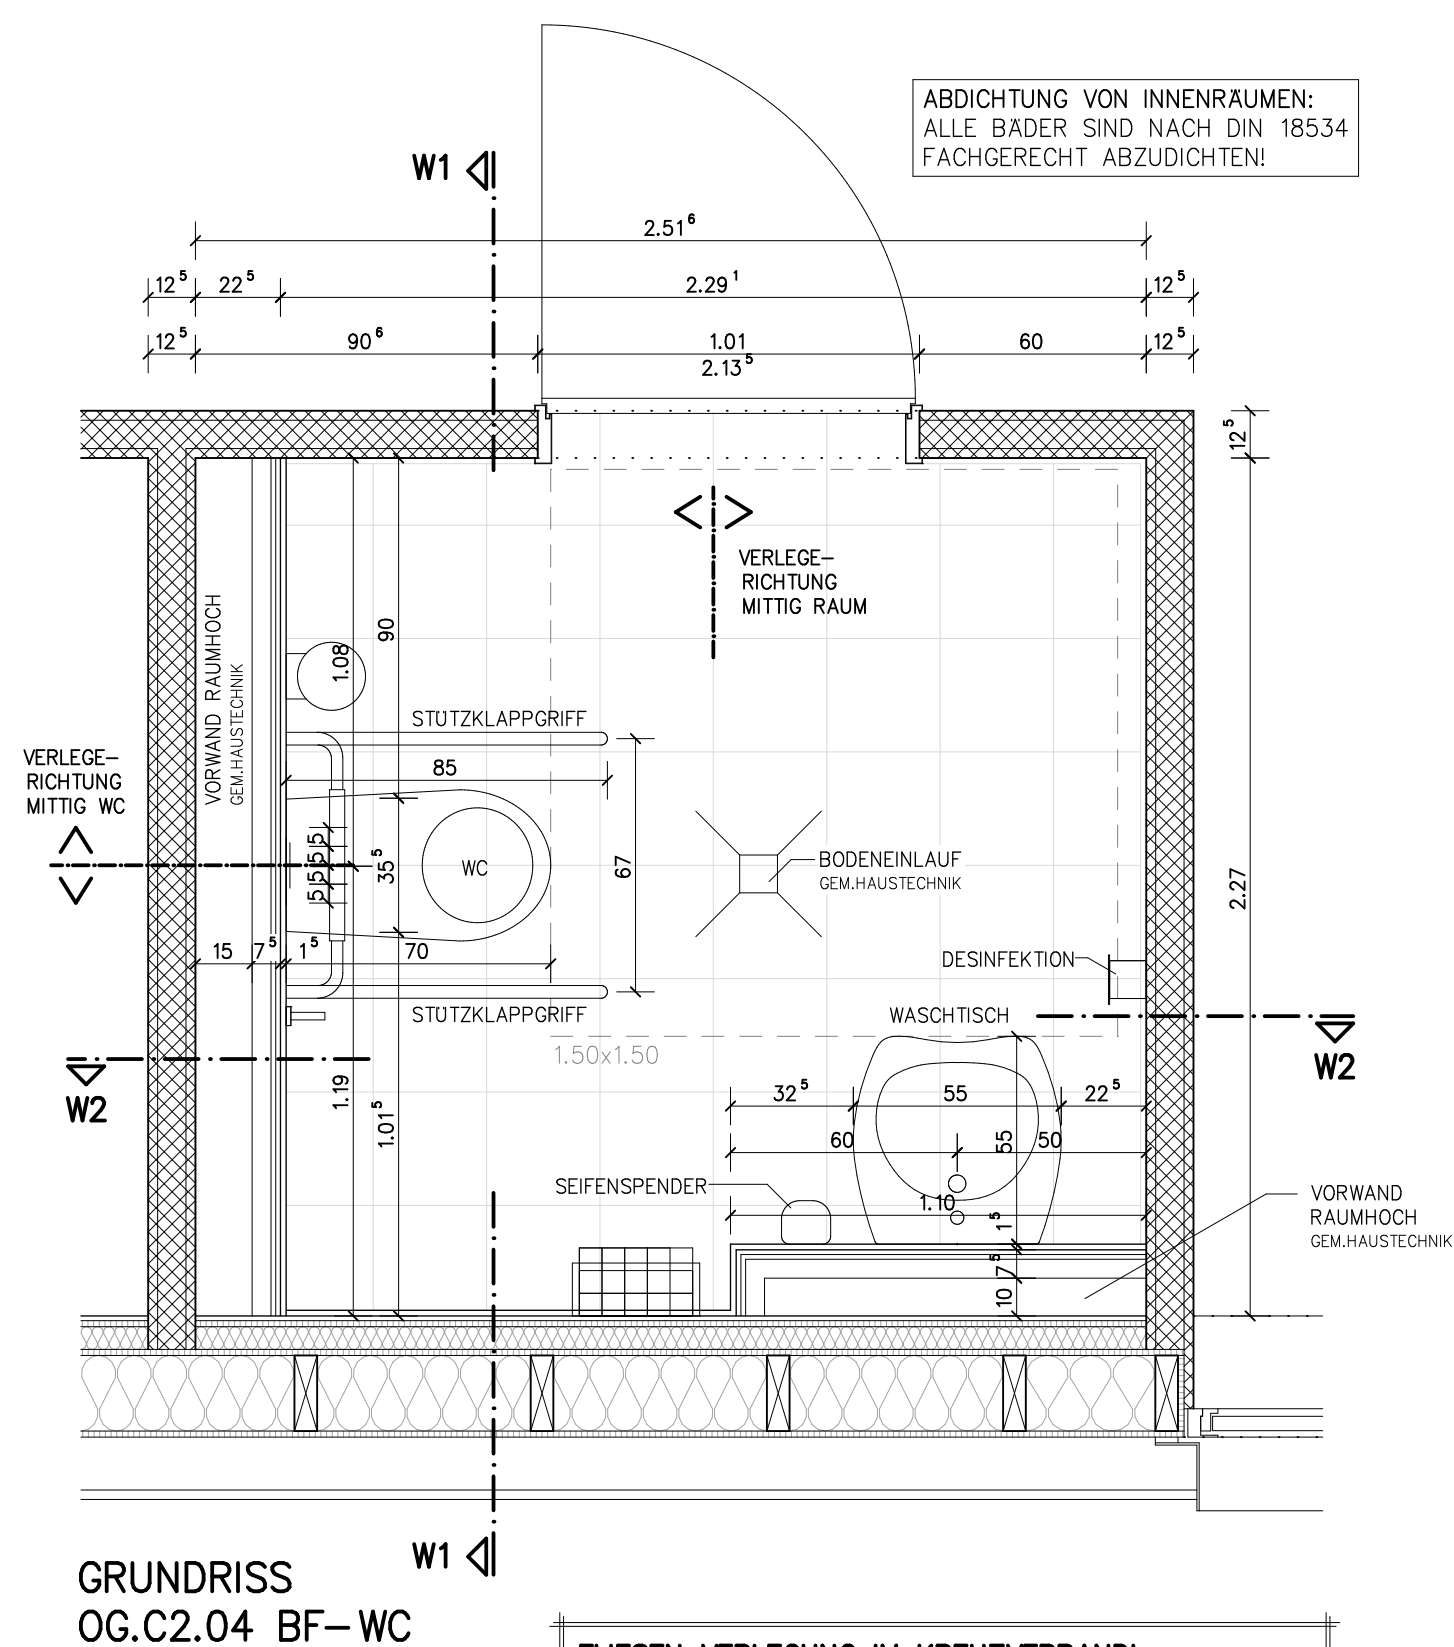

**FLIESEN VERLEGUNG IM KREUZVERBAND!**  
**BODENFLIESEN 30x30cm – WANDFLIESEN 10x10cm**  
 FARBE DER FLIESEN NUR EXEMPLARISCH!  
 AUSFÜHRUNG IN ABSTIMMUNG MIT DEM BAUHERREN!

$$\pm 0.00 \cong 40.12 \text{ NHN}$$

MASZE AM BAU PRÜFEN !

DIE ESTRICH-HOHNEN SIND MIT DER BAULEITUNG ABZUSTIMMEN.

ALLE FABRIKATE DER SANITÄR-OBJEKTE SIND GEM. HLS-PLANUNG  
ABZUSTIMMEN UND AUSZUFÜHREN!

LEGENDE:					
	STB.-BAUTEILE WU	GEM.STATIK!		STB.-UNTERZUG KS-FLACHSTURZ	GEM.STATIK! GEM.STATIK!
	STB.-FERTIGTEIL	GEM.STATIK!		LEICHTBAUWAND	
	STB.-BAUTEILE	GEM.STATIK!		VERBLENDER NF	
	MAUERWERK	GEM.STATIK!		ABGEHANGTE DECKE IN ABSTIMMUNG MIT DER BAULEITUNG	
	PORENBETON	GEM.STATIK!		OPTIONALE BAUTEILE	
	NT: NICHTTRAGENDE WAND SPATER UNTERM AUERN	GEM.STATIK!		INNENLIEGENDER SONNENSCHUTZ GEM. GEG.	
INDEX	ART DER AENDERUNG				NAM
BAUVORHABEN					
<b>NEUBAU GRUNDSCHULE ADELBY</b> <b>RINGSTRASSE 1 - 24943 FLENSBURG</b>					
BAUHERR                  STADT FLENSBURG - DER OBERBURGERMEISTER KOMMUNALE IMMOBILIEN SCHUTZENKUEHE 26 - 24937 FLENSBURG					
LEISTUNGSPHASE 6                  AUSSCHREIBUNG					
PLANUNG					
SACHBEARB.	V.DUCKER	INHALT			
BAULEITER		J.KRASSER	FLIESENSPIEGEL OG.C2.04 BF-WC		
GEZEICHNET		LE			
PLAN		OG_C2_04-20			
MASSTAB	1:20	DATUM	22.06.2026	ZEICHN.-NR.	6D.50.10