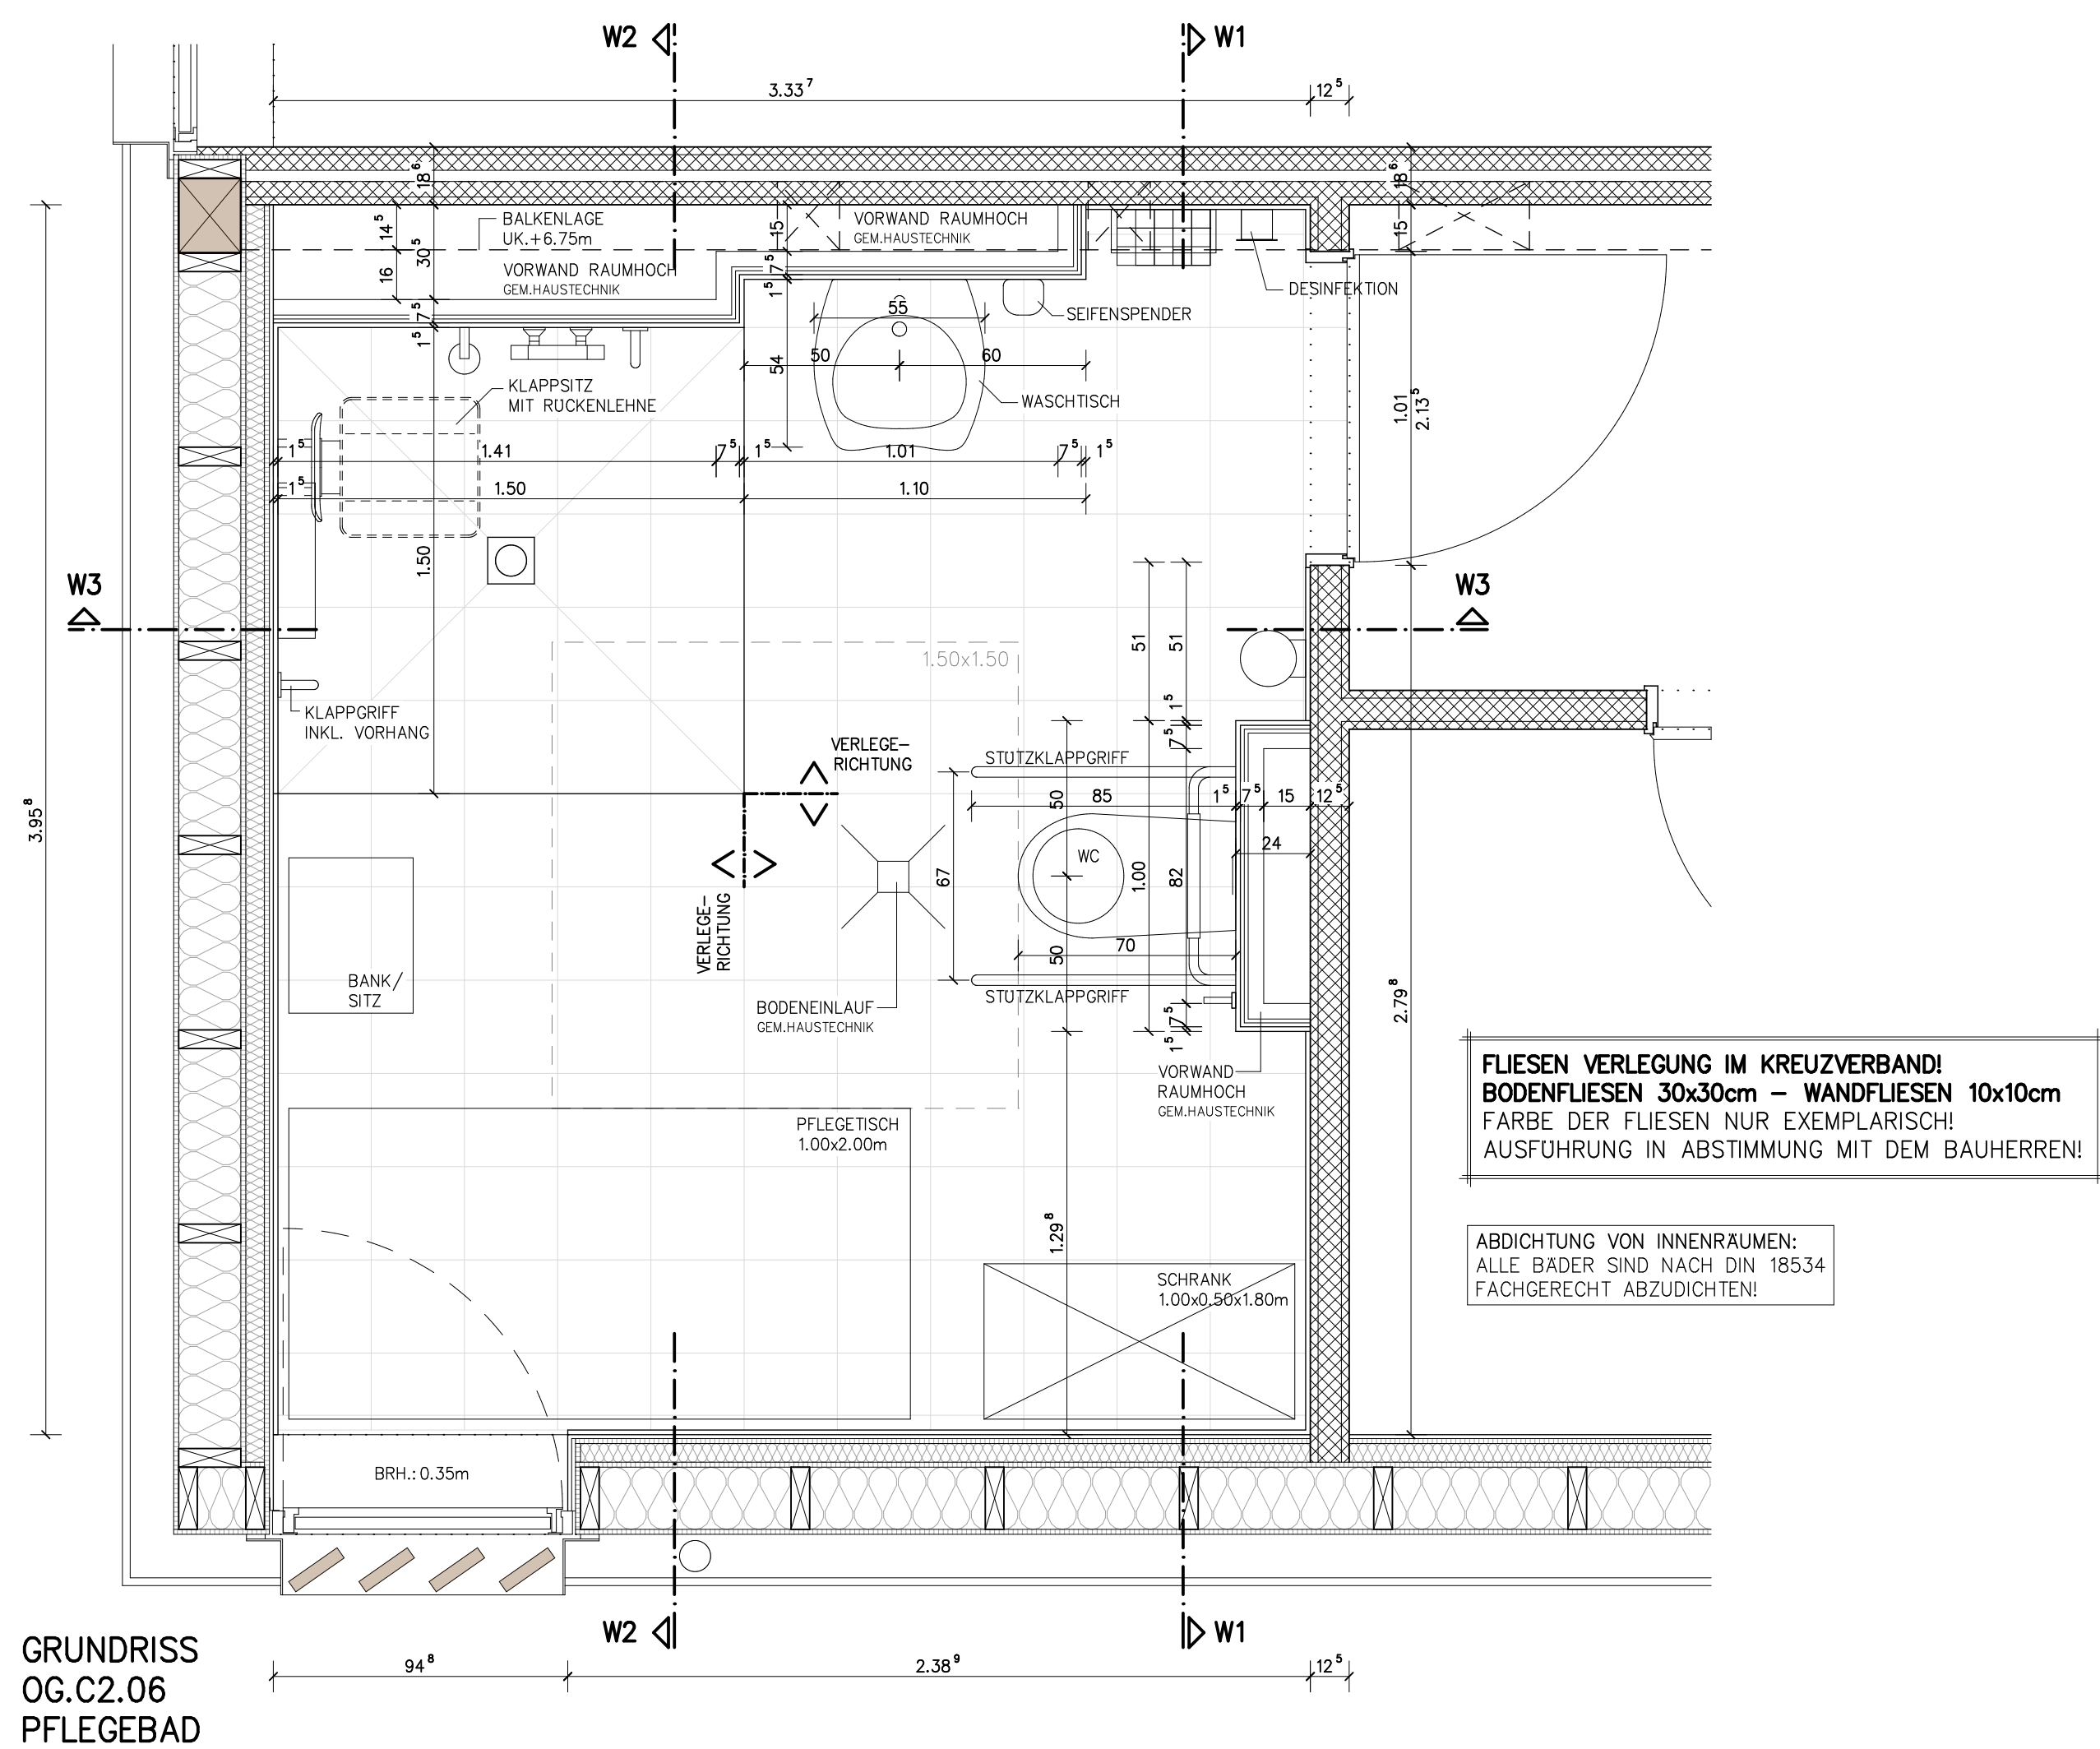






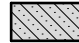

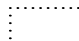

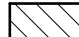

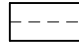
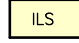
WANDANSICHT W1-W1

WANDANSICHT W2-W2

WANDANSICHT W3-W3



WANDANSICHT W3-W3

±0.00 ≅ 40.12 NHN	
MASZE AM BAU PRÜFEN !	
DIE ESTRICH-HOHNEN SIND MIT DER BAULEITUNG ABZUSTIMMEN.	
ALLE FABRIKATE DER SANITAR-OBJEKTE SIND GEM. HLS-PLANUNG ABZUSTIMMEN UND AUSZUFÜHREN!	
<div>LEGENDE:</div> <div><div> STB.-BAUTEILE WU GEM.STATIK</div><div> STB.-FERTIGTEIL GEM.STATIK</div><div> STB.-BAUTEILE GEM.STATIK</div><div> MAUERWERK GEM.STATIK</div><div> PORENBETON GEM.STATIK</div><div> NT: NICHTTRAGENDE WAND SPÄTER UNTERMAUERN GEM.STATIK</div></div>	<div><div> STB.-UNTERBAU KS-FLACHSTURZ GEM.STATIK</div><div> LEICHTBAUWAND</div><div> VERBLENDER NF</div><div> ABGEHÄNGTE DECKE IN ABSTIMMUNG MIT DER BAULEITUNG</div><div> - - - - - OPTIONALE BAUTEILE</div><div> K.S. INNENLIEGENDER SONNENSCHUTZ GEM. GEG</div></div>