




WANDANSICHT W1-W1

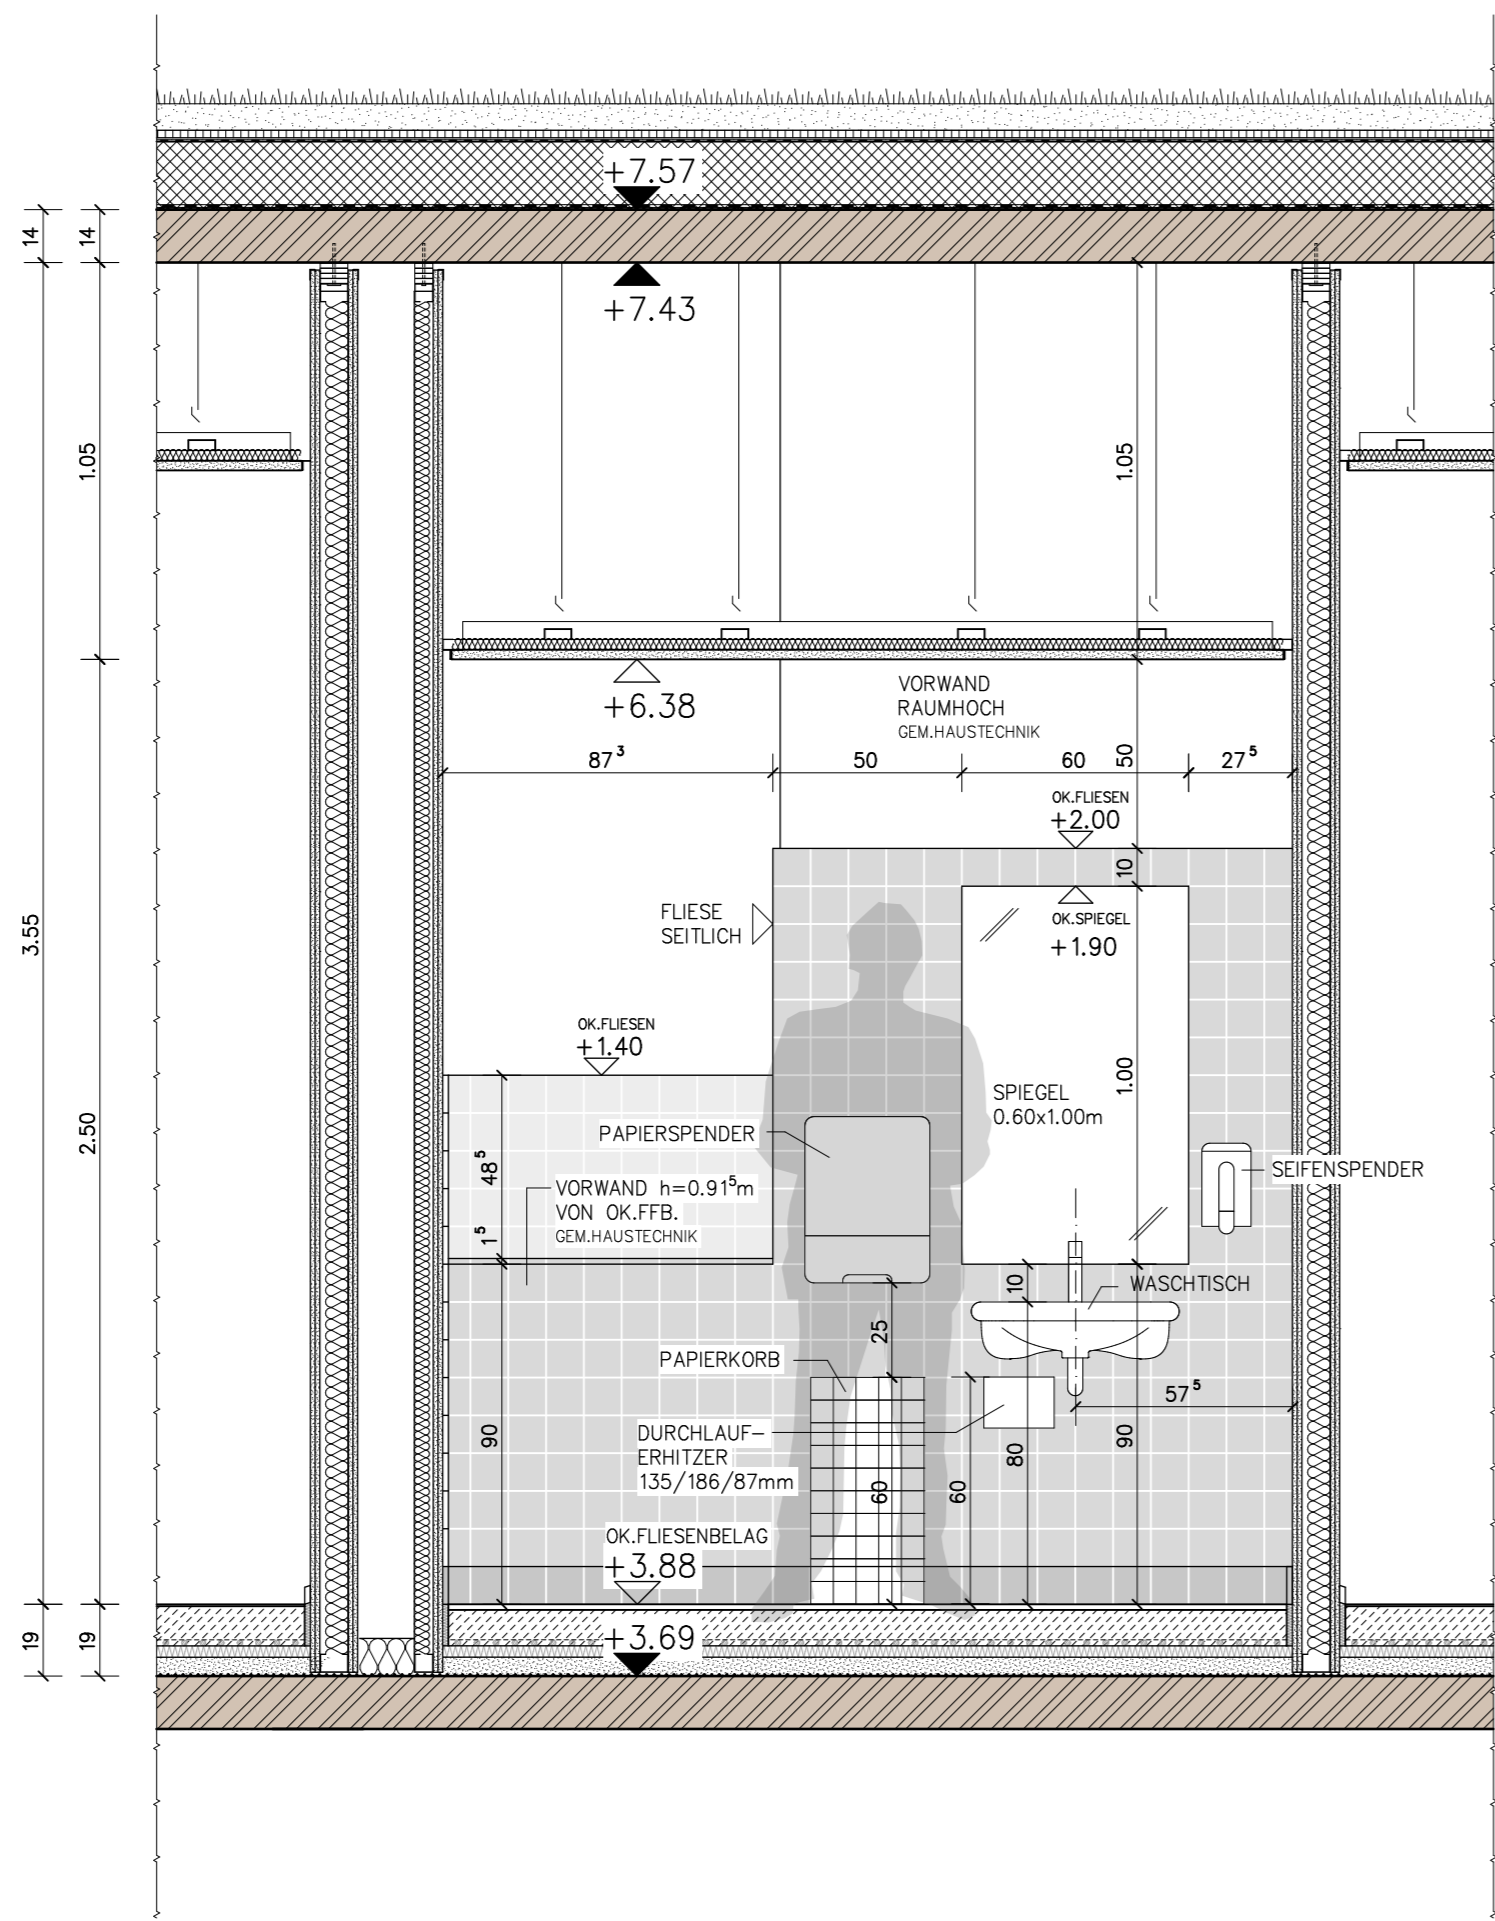


WANDANSICHT W2-W2

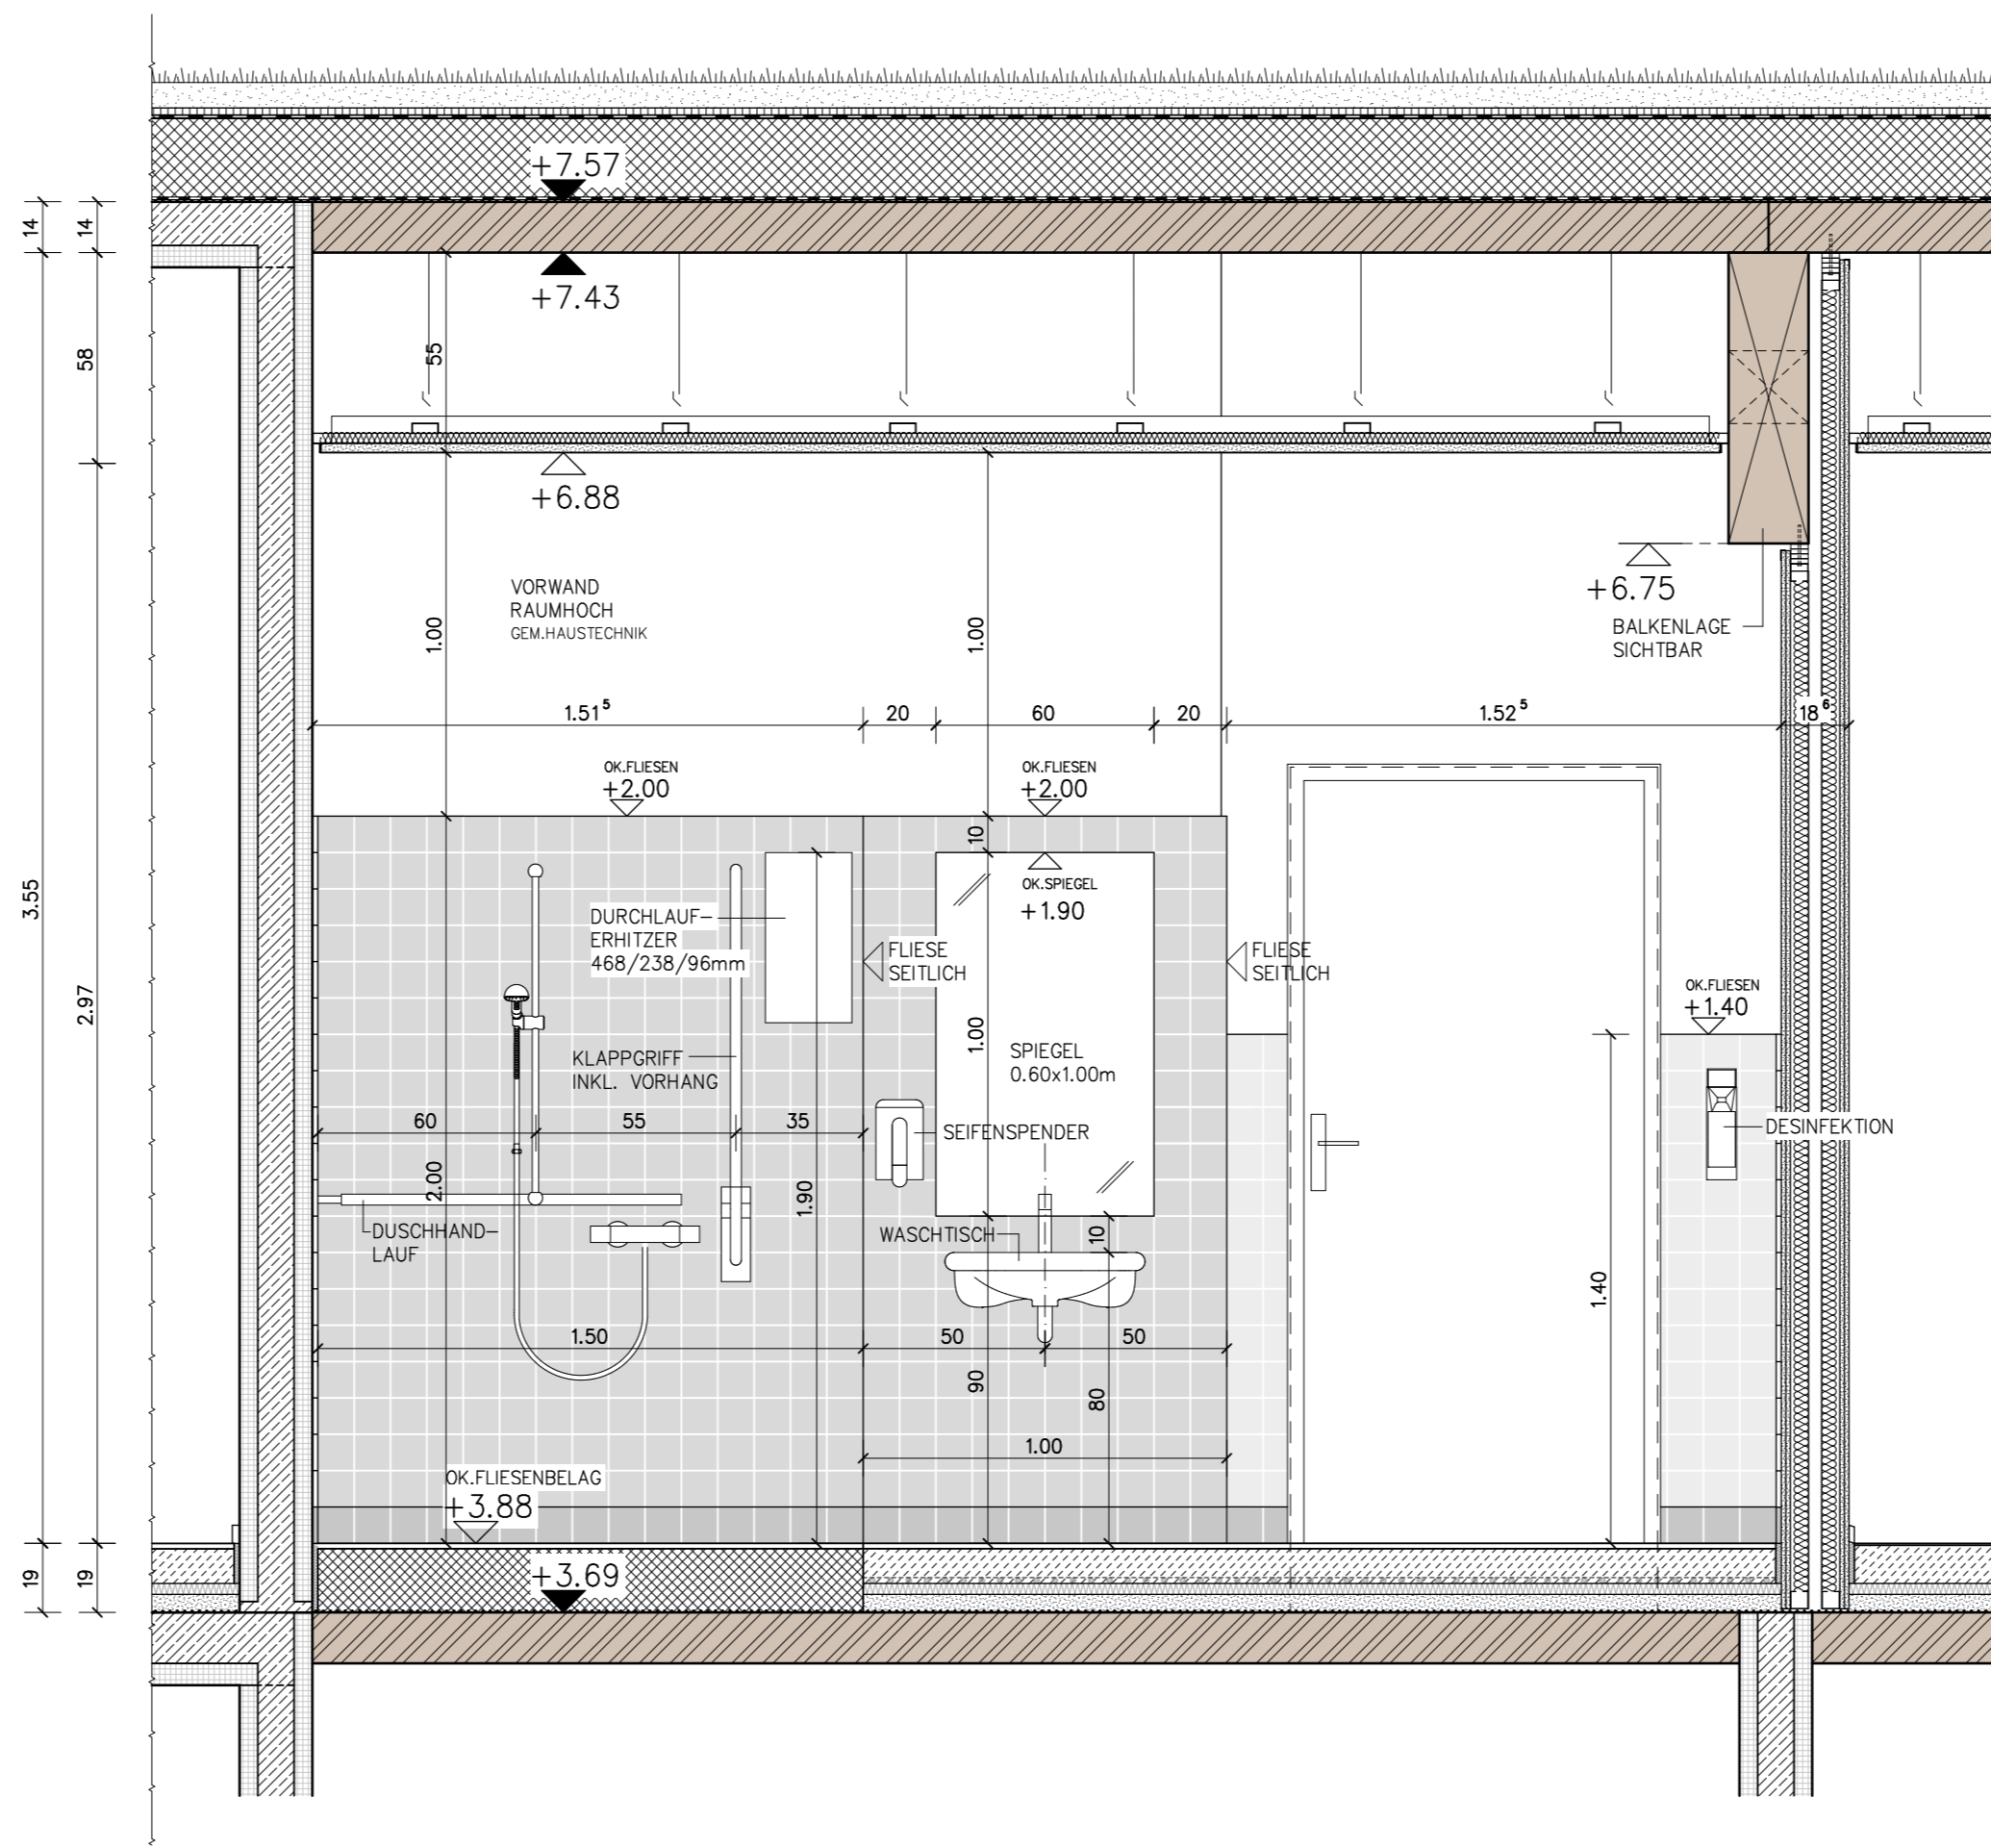

WANDANSICHT W3-W3

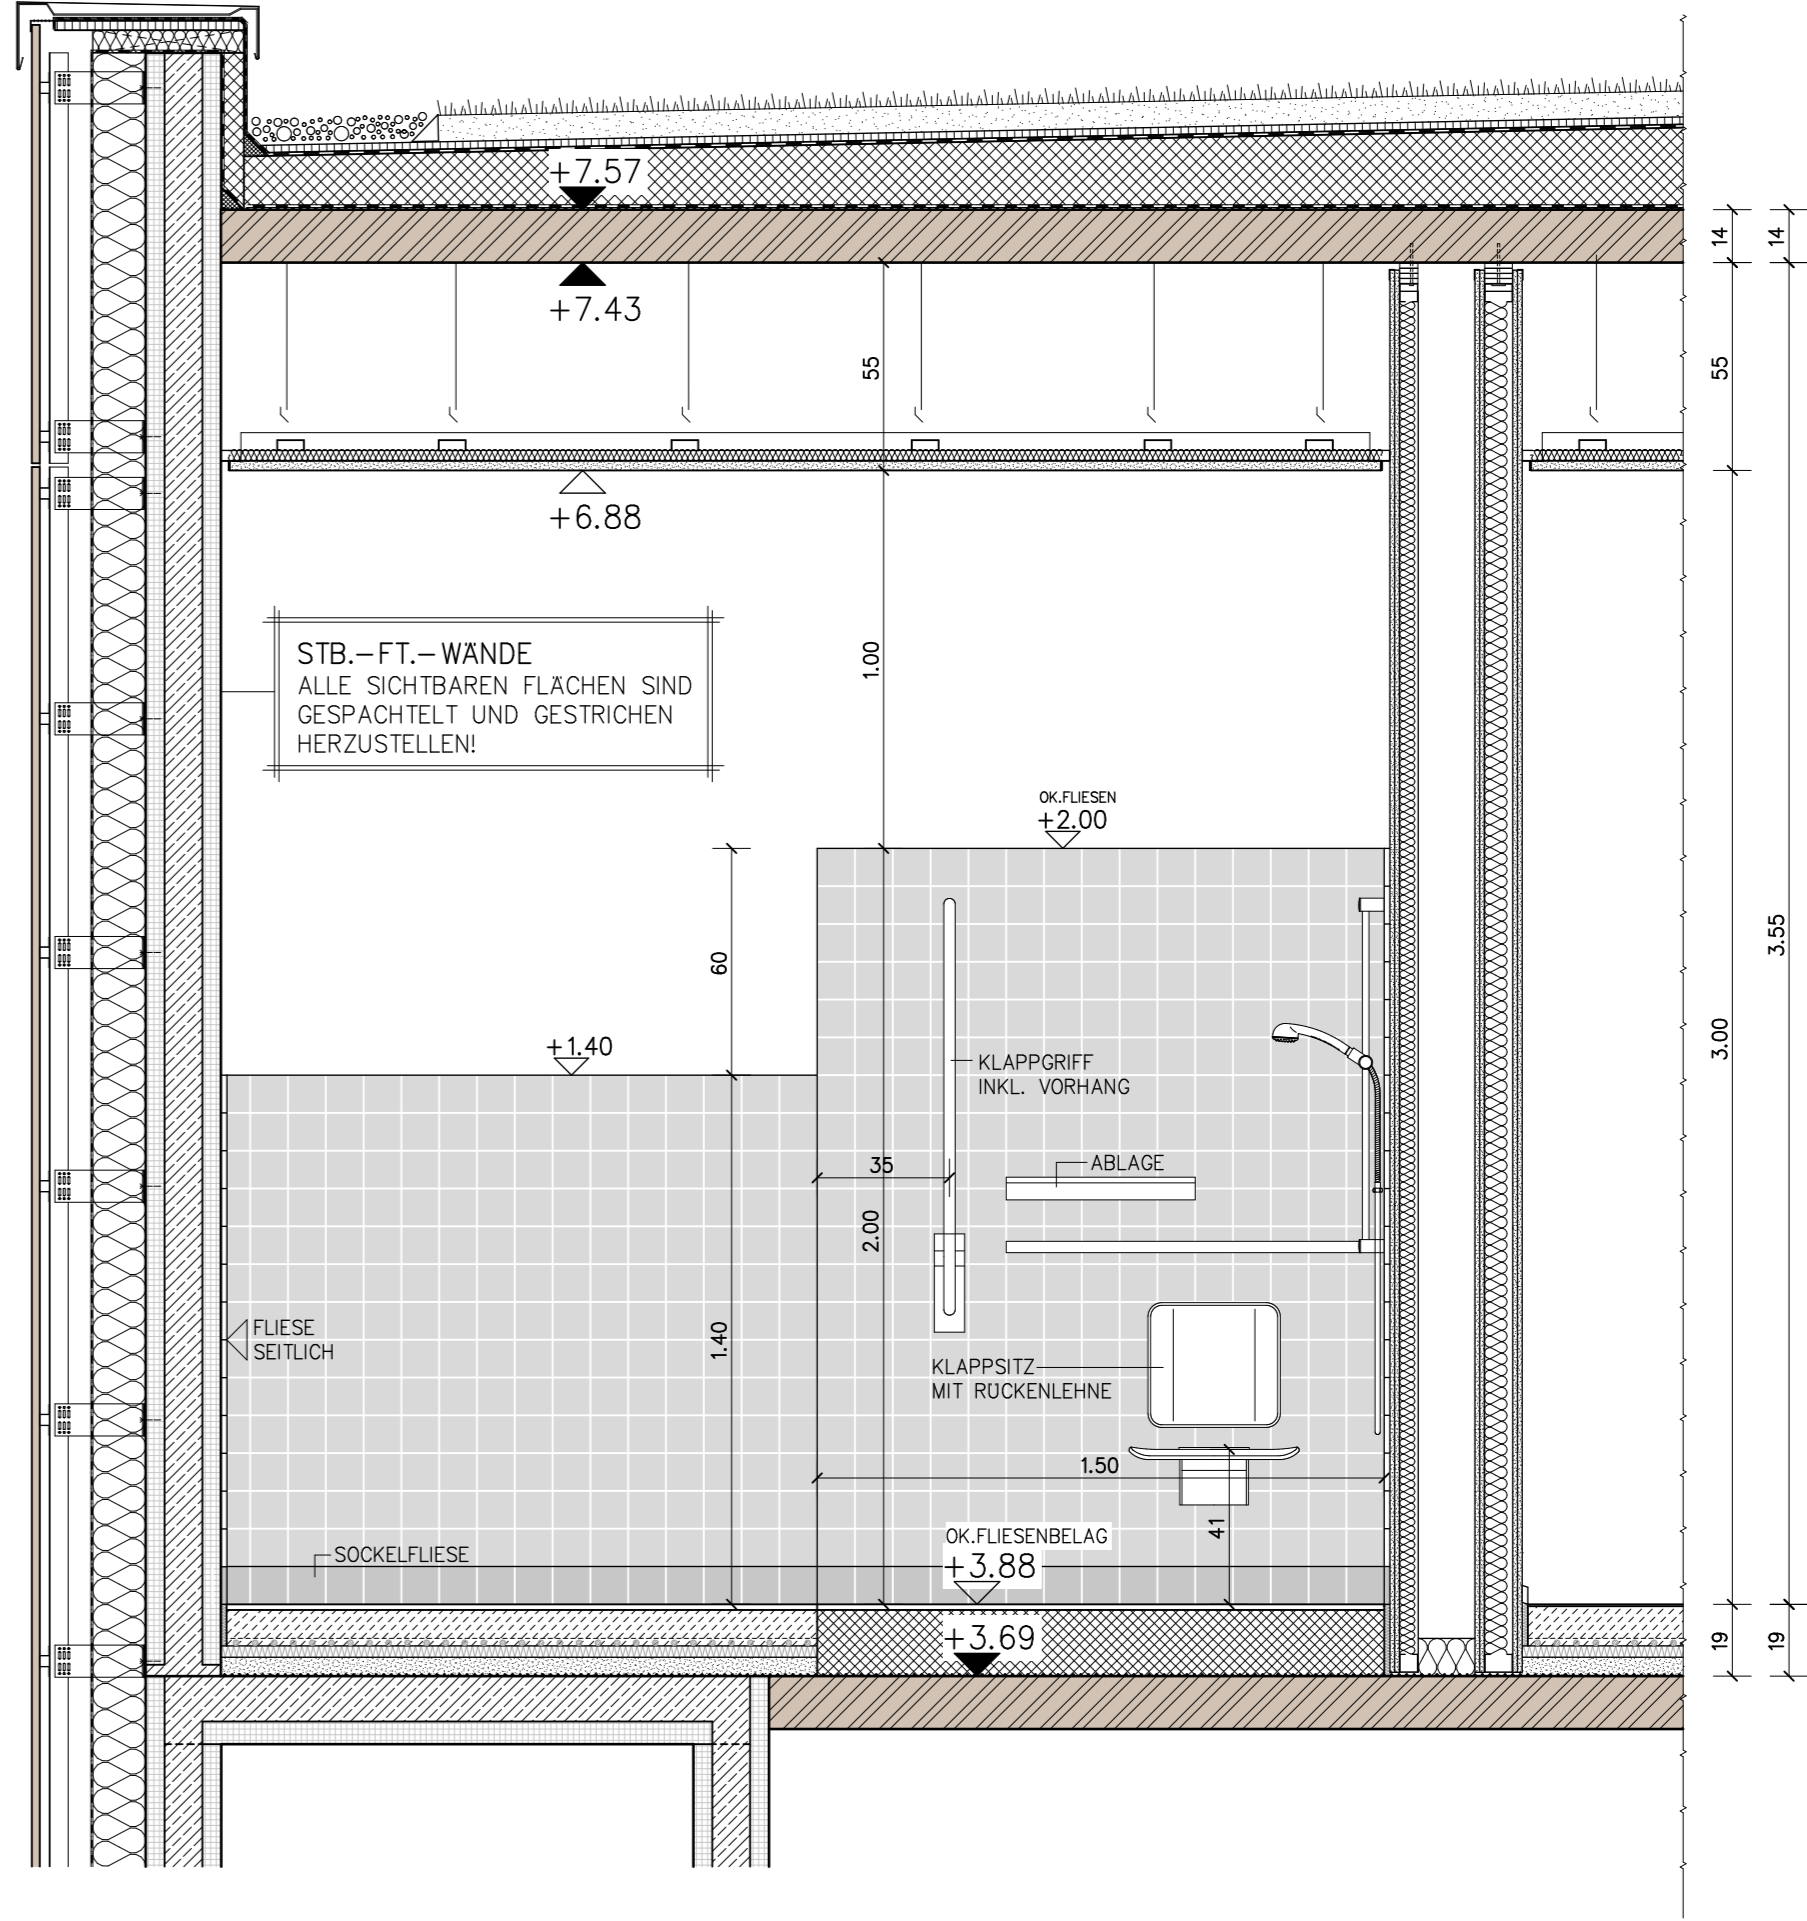

WANDANSICHT W4-W4

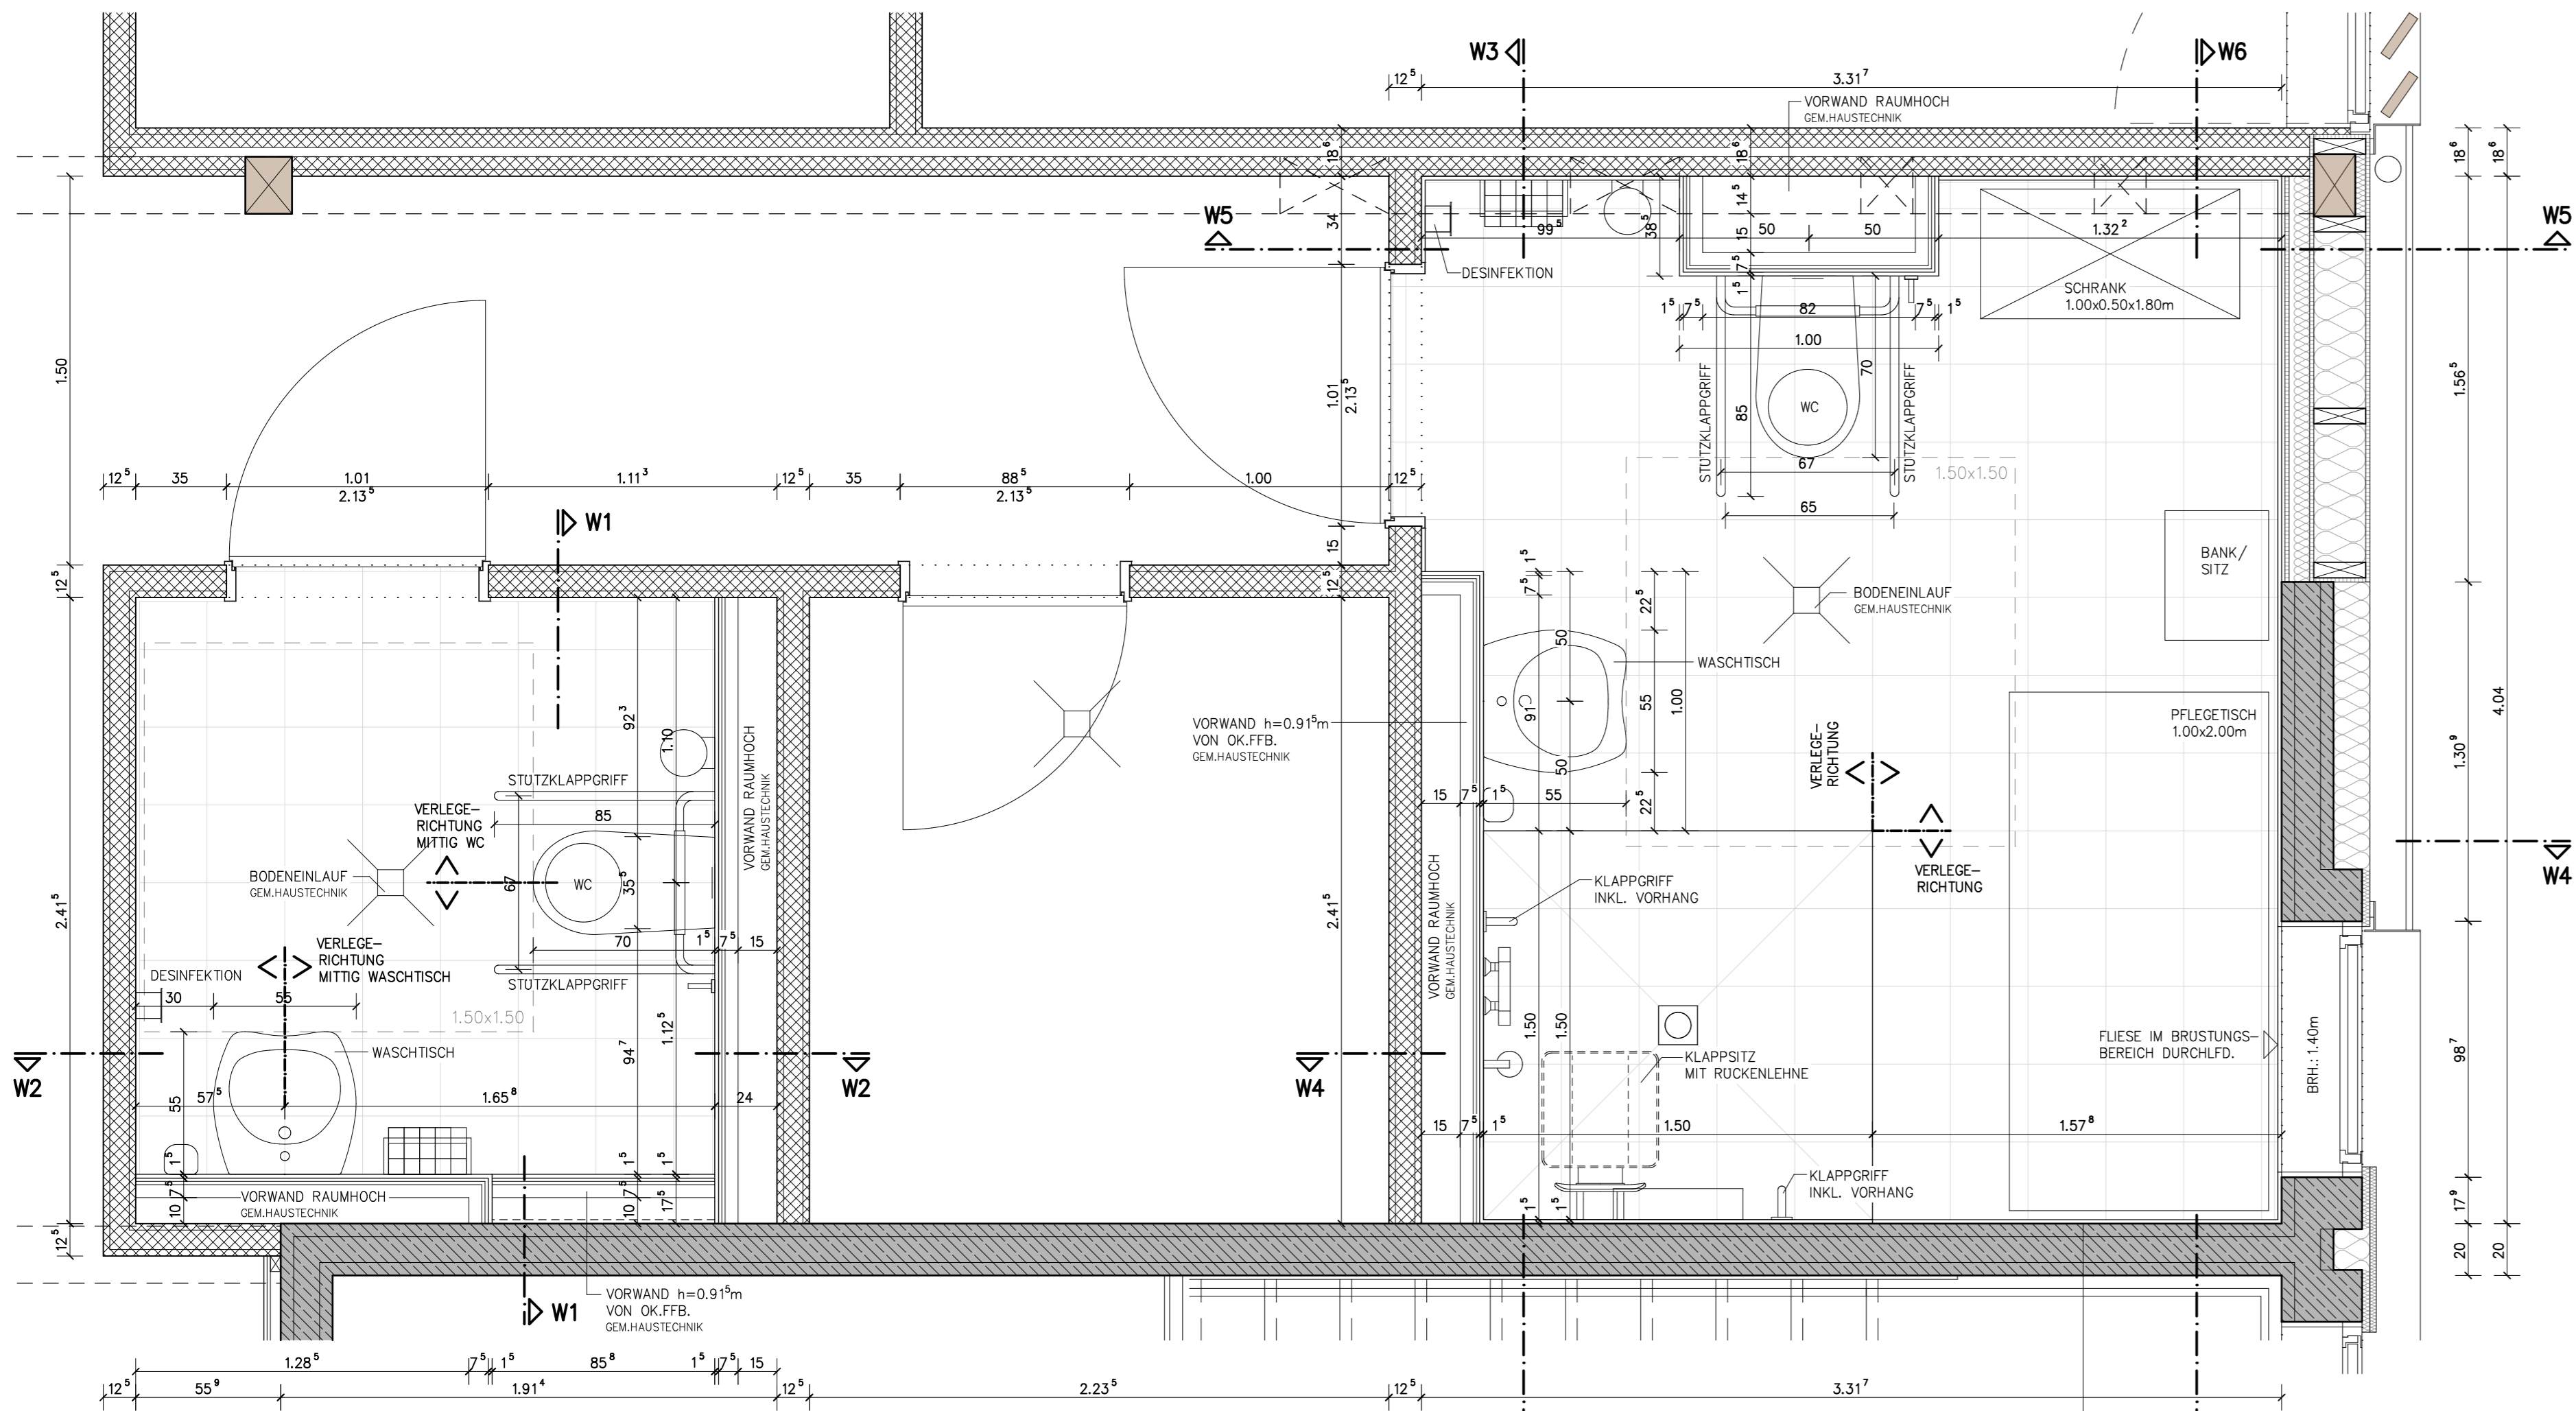


GRUNDRISS  
OG.C4.05 BF-WC

FLIESEN VERLEGUNG IM KREUZVERBAND!  
BODENFLIESEN 30x30cm - WANDFLIESEN 10x10cm  
FARBE DER FLIESEN NUR EXEMPLARISCH!  
AUSFÜHRUNG IN ABSTIMMUNG MIT DEM BAUHERREN!


ABDICHTUNG VON INNENRÄUMEN:  
ALLE BÄDER SIND NACH DIN 18534  
FACHGERECHT ABZUDICHTEN!

GRUNDRISS  
OG.C4.07 PFLEGEBAD

STB-F-T-WÄNDE  
ALLE SICHTBAREN FLÄCHEN SIND  
GESPÄCHTELT UND GESTRICHEN  
HERZUSTELLEN!

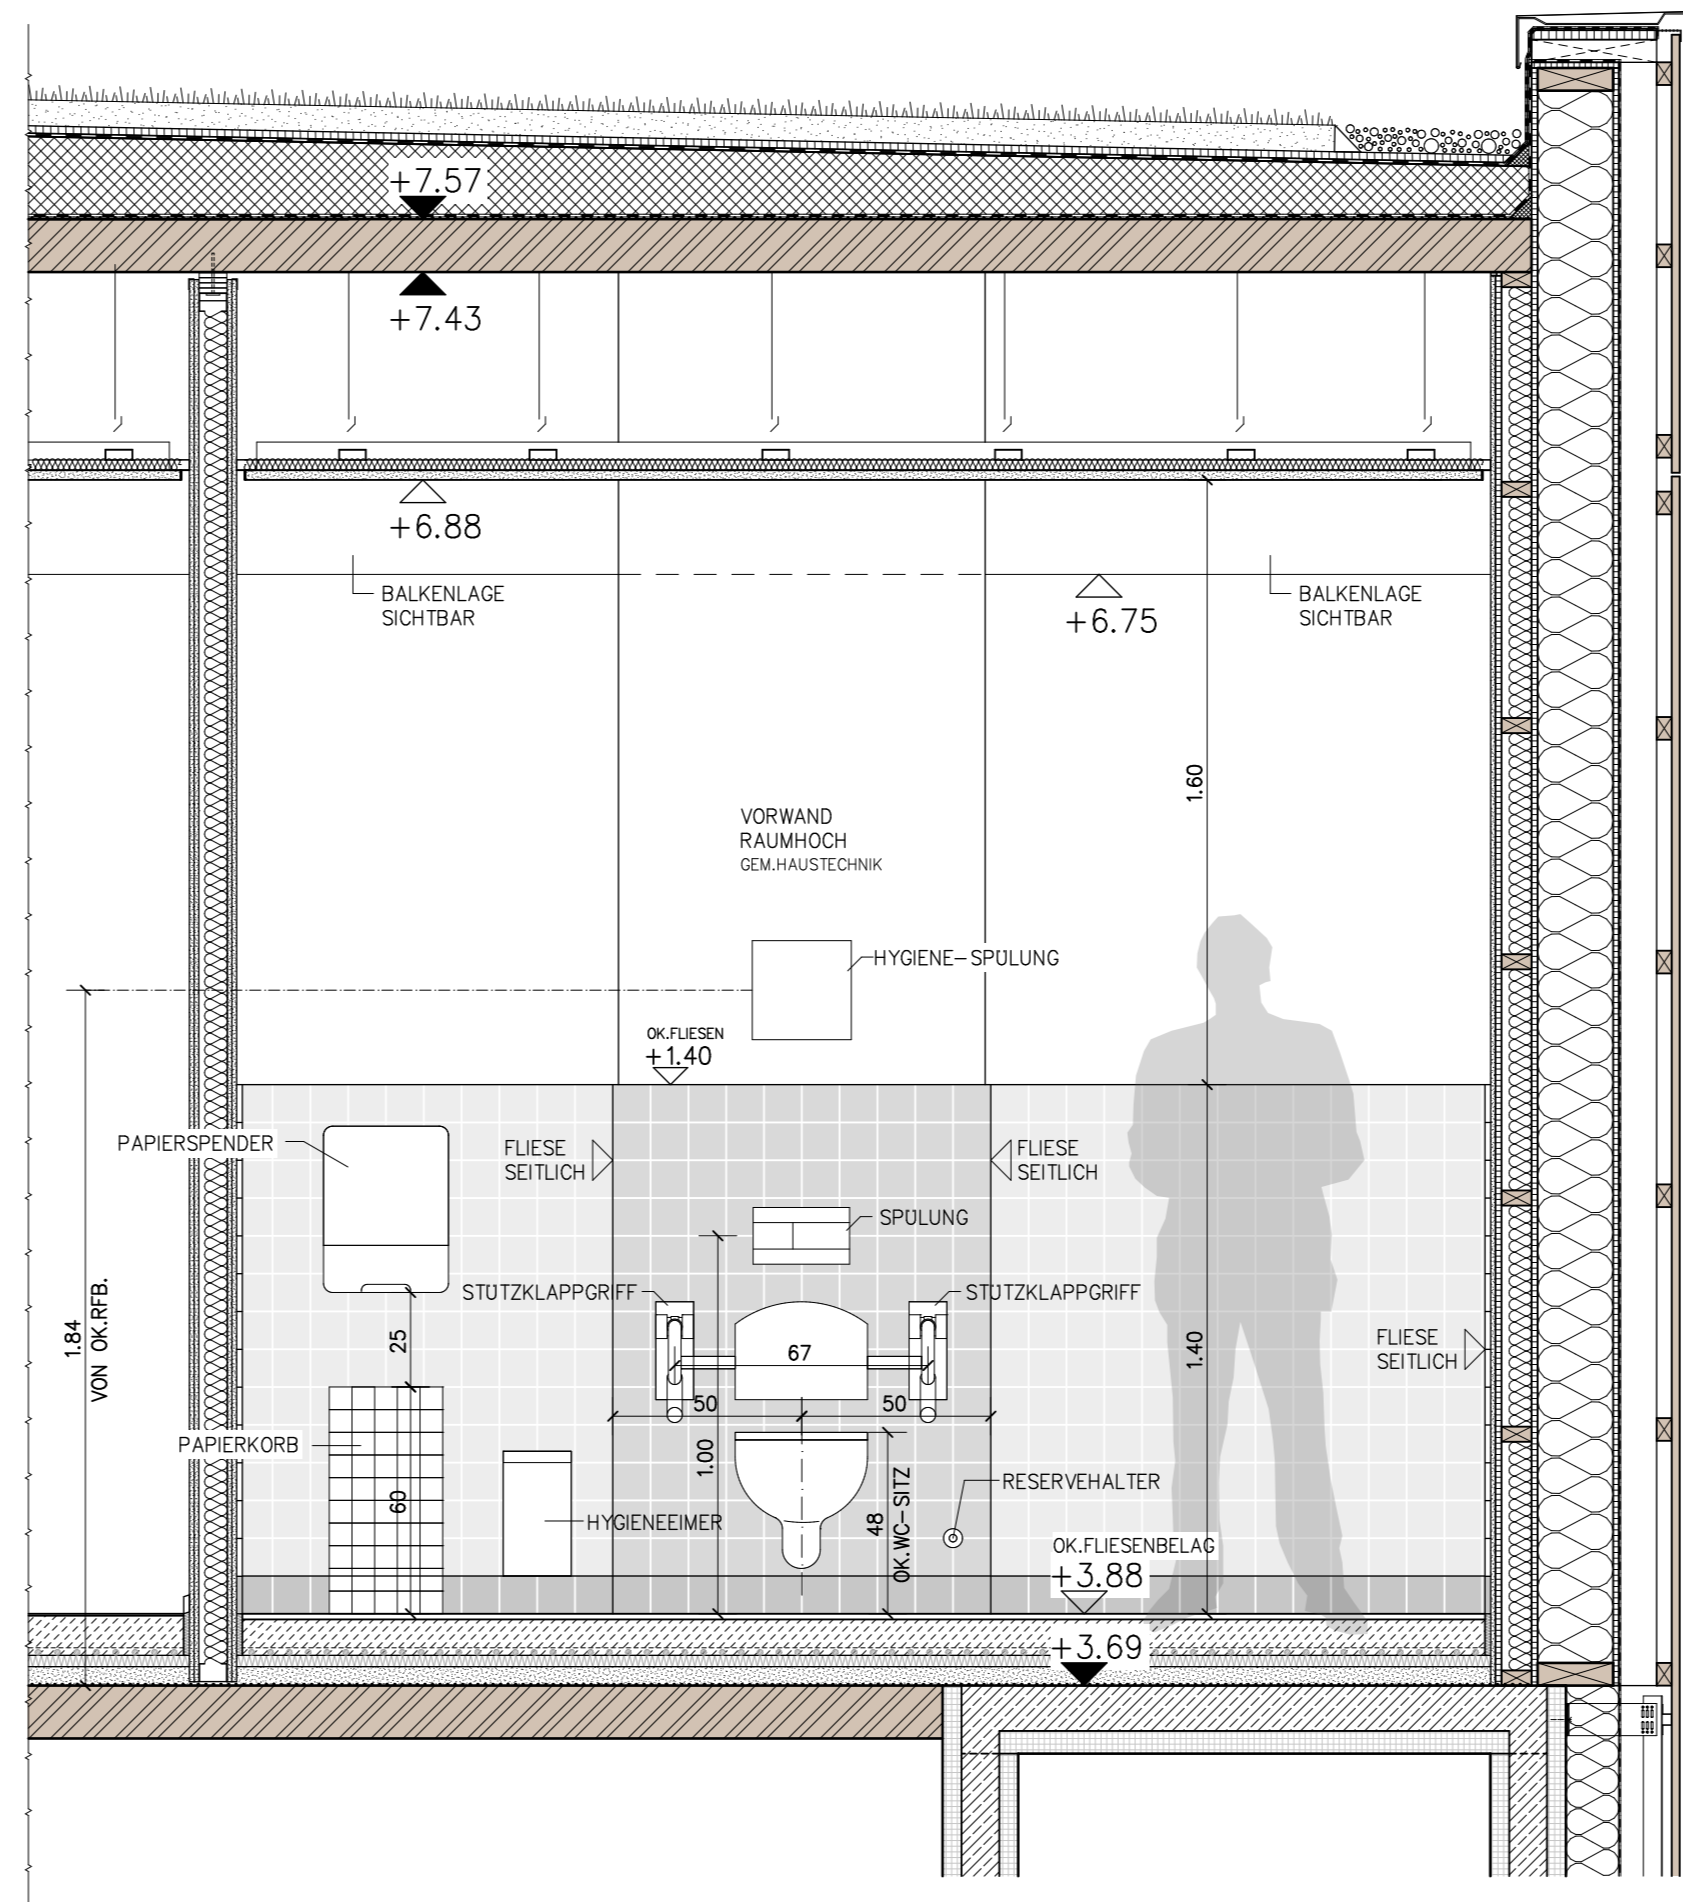

WANDANSICHT W5-W5

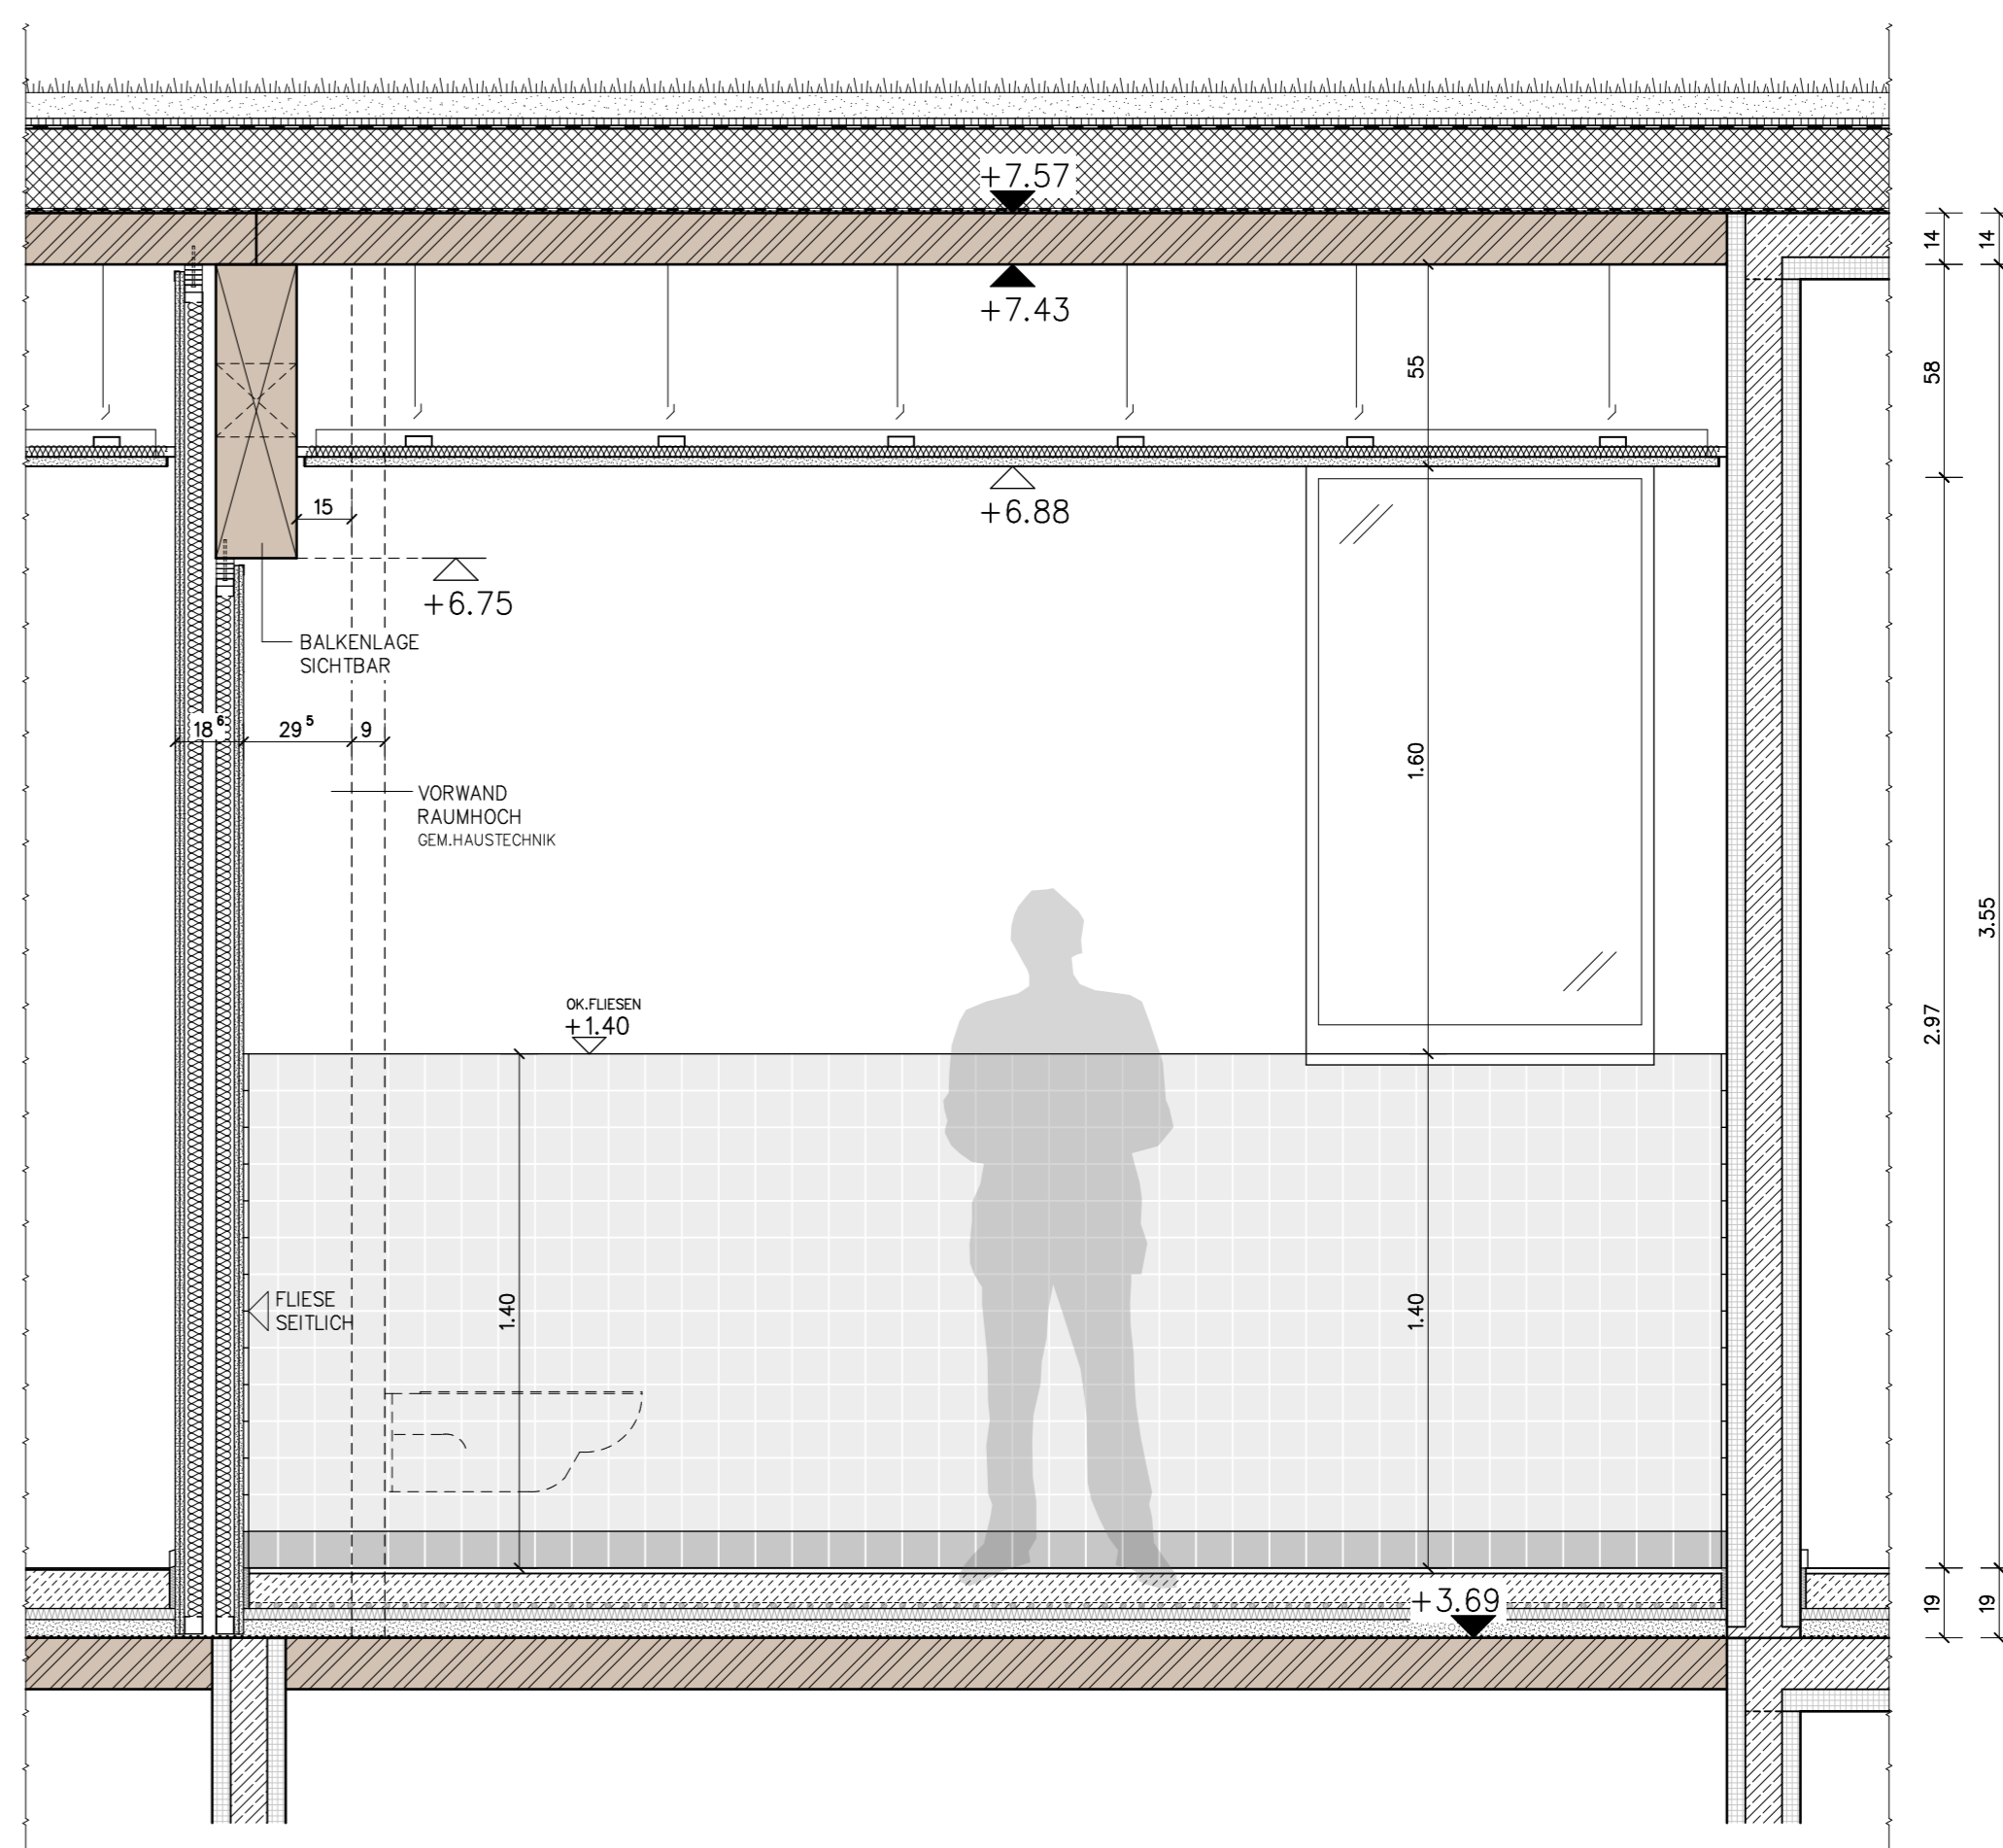

WANDANSICHT W6-W6

±0.00 ≙ 40.12 NHN			
MASZE AM BAU PRÜFEN !			
DIE ESTRICH-HÖHEN SIND MIT DER BAULEITUNG ABZUSTIMMEN.			
ALLE FABRIKATE DER SANITAR-OBJEKTE SIND GEM. HLS-PLANUNG ABZUSTIMMEN UND AUSZUFÜHREN!			
<b>LEGENDE:</b>			
	STB-BAUTEILE WU	GEM. STATIK	
	STB-FERTIGTEILE	GEM. STATIK	
	STB-BAUTEILE	GEM. STATIK	
	MAUERWERK	GEM. STATIK	
	PORENBETON	GEM. STATIK	
	NT: NICHTTRAGENDE WAND	GEM. STATIK	
	SPÄTER UNTERMAUERN	GEM. STATIK	
	STB-UNTERZUG	GEM. STATIK	
	KS-FLACHSTURZ	GEM. STATIK	
	LEICHTBAUWAND		
	VERBLENDER NF		
	ABGEHÄNGTE DECKE		
	ABGEHÄNGTE DECKE IN ABSTIMMUNG MIT DER BAULEITUNG		
	OPTIONALE BAUTEILE		
	INNENELEGANTER SONNENSCHUTZ	GEM. GEG.	
	1.5		
INDEX			
BAUVORHABEN			
NEUBAU GRUNDSCHULE ADELBY			
RINGSTRASSE 1 – 24943 FLENSBURG			
BAUHERR			
STADT FLENSBURG – DER OBERBÜRGERMEISTER			
KOMMUNALE WANDGEBÄUDE			
SCHUTZENKÜHLE 26 – 24937 FLENSBURG			
LEISTUNGSPHASE 6			
AUSSCHREIBUNG			
PLANUNG			
SACHVERB.			
V.DRUCKER			
BAUHER			
KRASSER			
GEZEICHNET			
LE			
PLAN OG.C4.05-OG.C4.07-01			
MASSSTAB			
DATUM			
22.06.2026			
ZEICHN.-NR.			
6D.50.16			
FLIESENSPIEGEL OG.C4.05 BF-WC + OG.C4.07 PFLEGEBAD			
K:\PROJEKTLABE\A6\9309... \ZEICHNUNGEN\AUSSCHREIBUNG-FLIESEN\BETRIEB\FLIESENSPIEGEL.S12			