
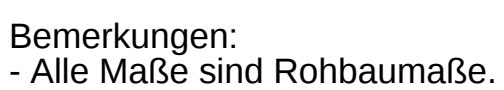


Mindestauflagerbreite HOLORIB-Verbundprofil: 80mm

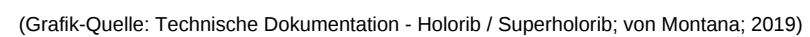

OK FFB Ebene 0 BT 1 = ± 0.00 = 460.63 DHHN 2016
Alle Höhen in Bezugssystem DHHN 2016

Regeldetail Plattenauflager und Verbindung

- 1 - Deckenausgleichsprofil
- 2 - Winkel Randprofil
- 3 - Befestigungsmittel;
z.B. Bohrschrauben JT2-6-5,5xL von EJOT
- 4 - Plattenstoß (Abstand Befestigungsmittel a= 30cm
- 5 - Zwischenaufleger;
über Verbundträger mit Löcher für Kopfbolzen;
- 6 - Endaufleger

HOLORIB-Verbundprofil H9 1/600 - t=1,00mm:

- Mindestauflagerbreite: 80mm (umlaufend)
- offene Profilen, Sicken und Untergurt-Lochungen, sowie ggf. Profilstöße, entsprechend Herstellervorgaben
- vor dem Betonieren
- Befestigung auf Unterkonstruktion am Endauflager und Zwischenauflager in jeder Sockel (a= 15cm)
- mittels Bohrschrauben J72-6,5xL von EJOT oder vergleichbar
- Verbindung der Blechlängslagen im Abstand max. 30cm
- mittels Bohrschrauben J72-6,5xL von EJOT oder vergleichbar
- freie Ränder müssen unterstützt werden
- Herstellervorgaben beachten

BETONSPIEGEL	
Betonfestigkeits- und Expositionsklasse	
Bauart:	Verbundplatte
Bauartdicke:	6- 20 cm
Betonfestigkeitsklasse:	C30/37
natgl. Expositionsklasse:	XC1, WA
besondere Anforderungen:	UK 2
Betondeckung	
Cv oben:	3,0cm
Cv seitlich:	3,0cm
Cv unten:	3,0cm
Bemerkungen:	

Planinhalt: Bewehrung Verbunddecke HR-Verlegeplan; Ebene ±0		Plannummer: 15135		Datum: 05.03.2026
Gewerk: Tragwerksplanung		Leistungsphase / Planungsphase: LP5.0 Ausführungsplanung		think project QR-Code
Blattgröße: A1+ (1189/594)	Maßstab: 1:10; 1:50	Index: B	Status: P	