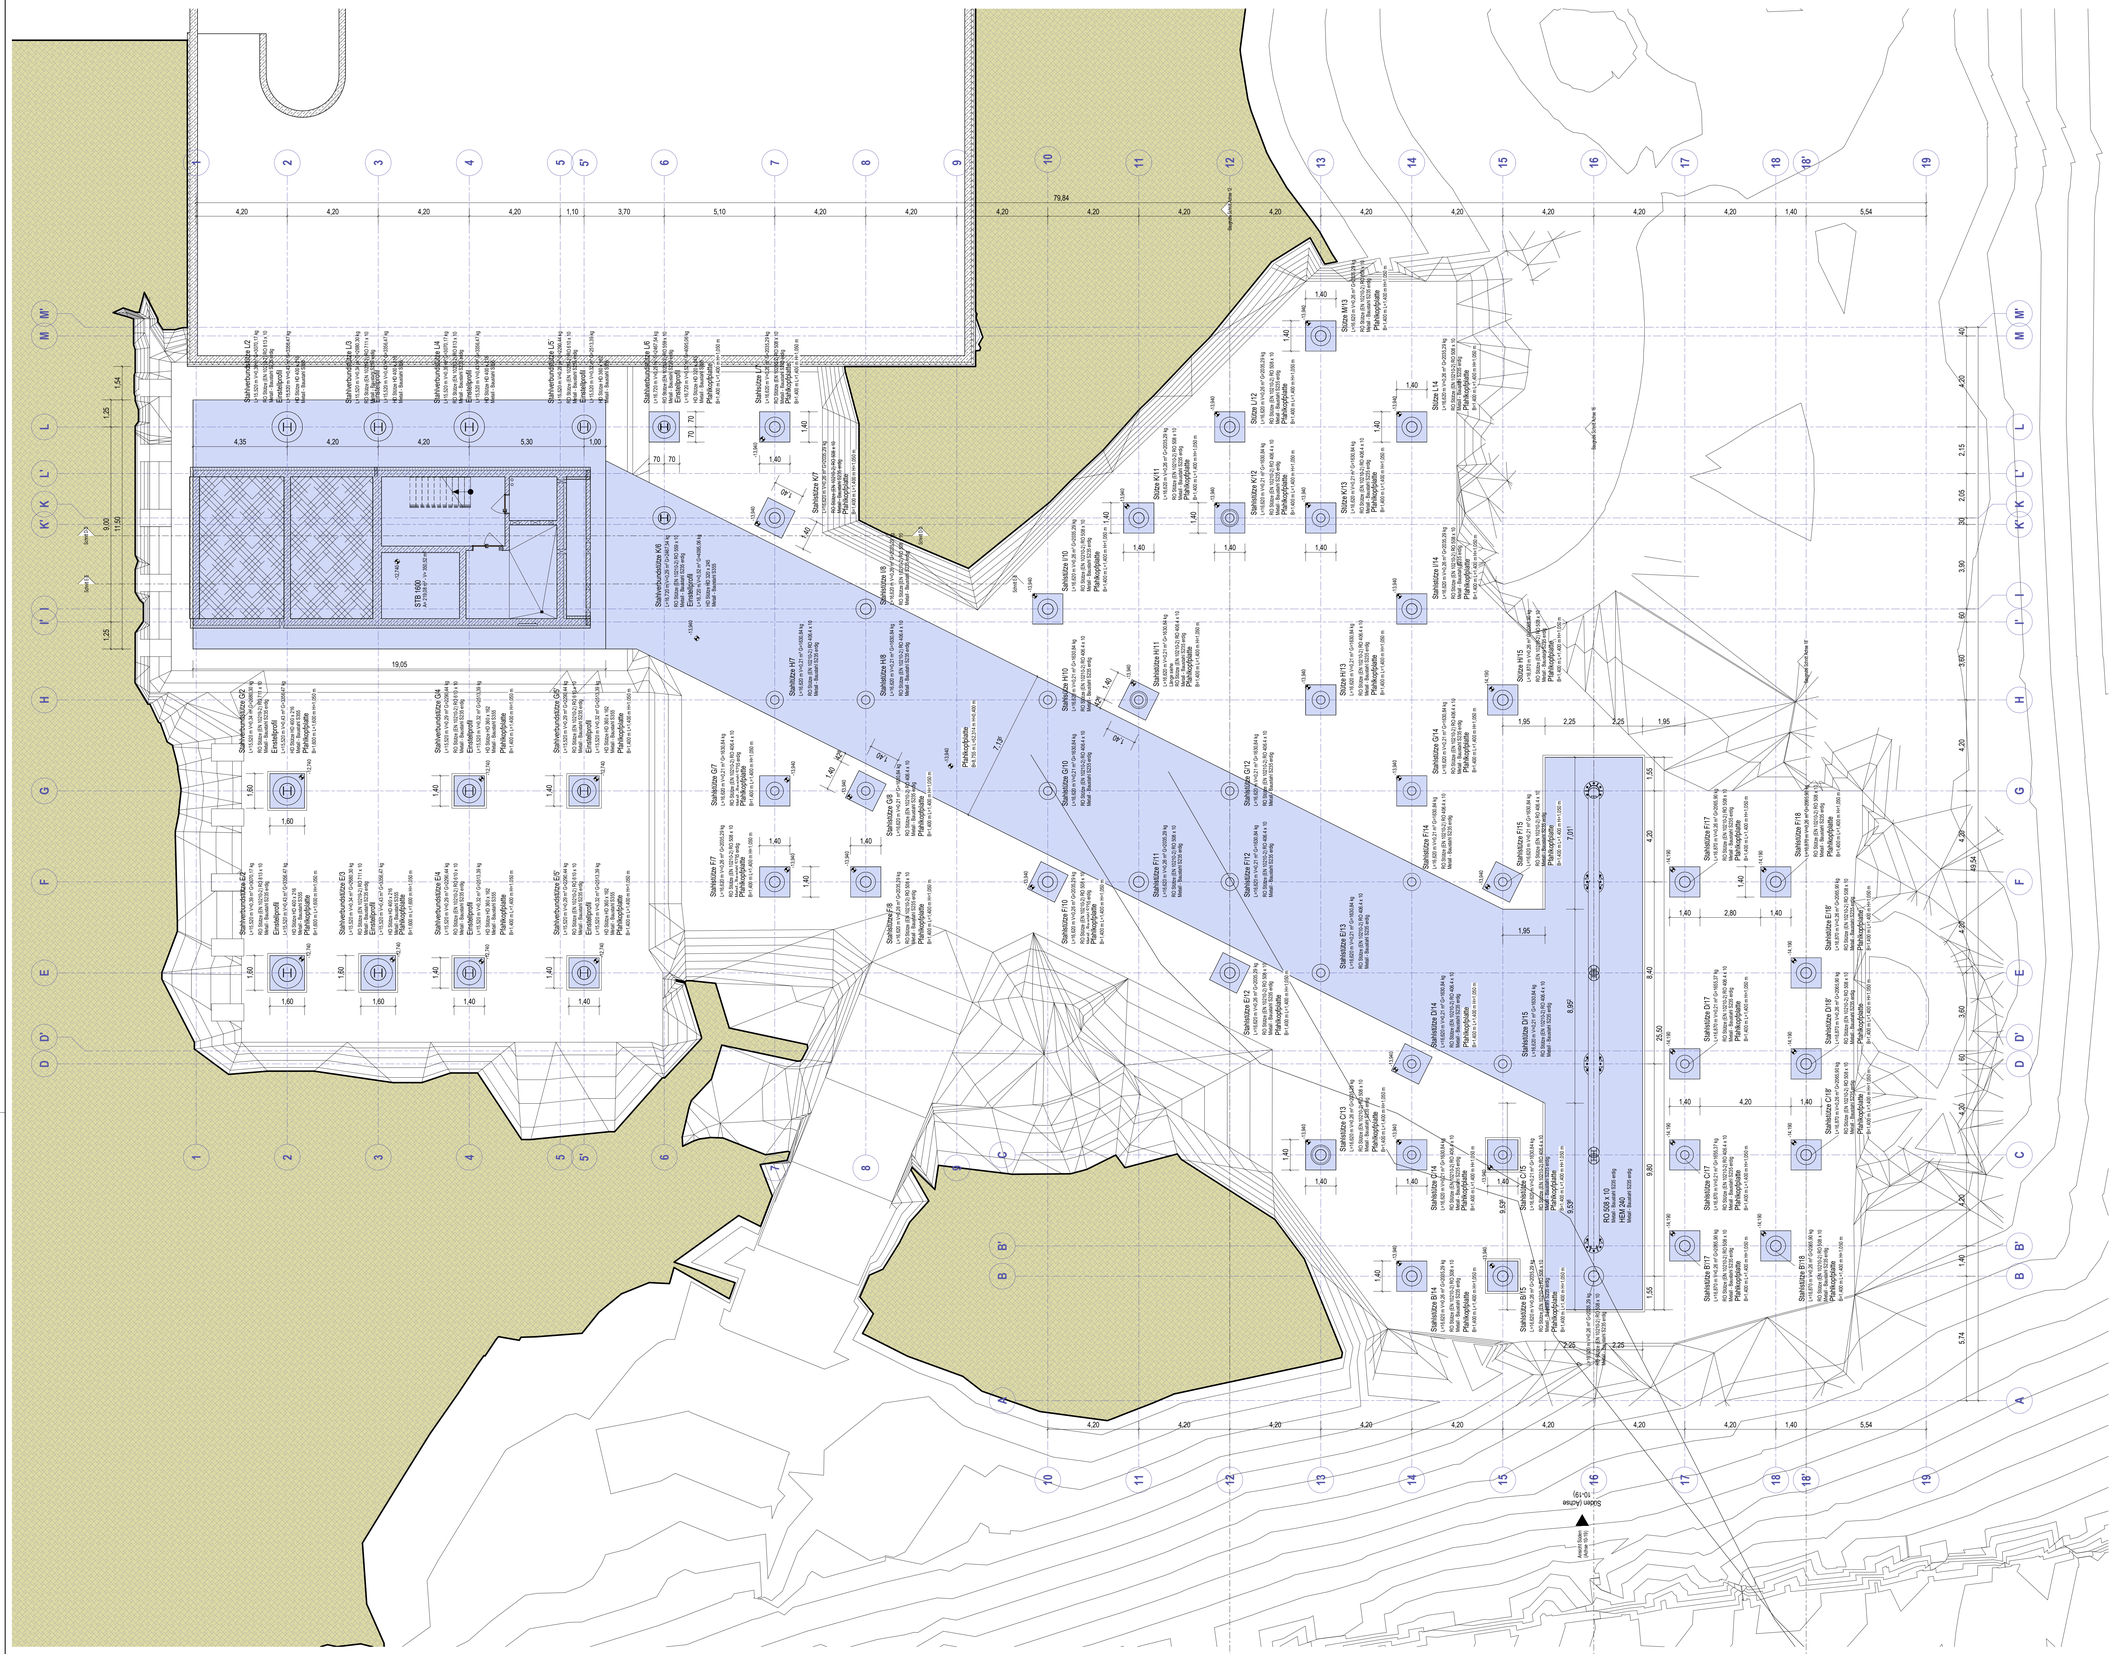
STB 1000
RO 508 x 10
HEM 240
Stahlstütze K11
Stahlstütze K12
Stahlstütze K13
Stahlstütze K14
Stahlstütze K15
Stahlstütze K17
Stahlstütze K18
Stahlstütze H7
Stahlstütze H8
Stahlstütze H10
Stahlstütze H11
Stahlstütze H12
Stahlstütze H13
Stahlstütze H14
Stahlstütze H15
Stahlstütze G7
Stahlstütze G8
Stahlstütze G10
Stahlstütze G11
Stahlstütze G12
Stahlstütze G14
Stahlstütze G15
Stahlstütze F7
Stahlstütze F8
Stahlstütze F10
Stahlstütze F11
Stahlstütze F12
Stahlstütze F14
Stahlstütze F15
Stahlstütze F17
Stahlstütze F18
Stahlstütze E13
Stahlstütze E14
Stahlstütze E15
Stahlstütze E17
Stahlstütze E18
Stahlstütze C13
Stahlstütze C14
Stahlstütze C15
Stahlstütze C17
Stahlstütze C18
Stahlstütze B14
Stahlstütze B15
Stahlstütze B17
Stahlstütze B18
Stahlverbundstütze L2
Stahlverbundstütze L3
Stahlverbundstütze L4
Stahlverbundstütze L5
Stahlverbundstütze L6
Stahlverbundstütze K6
Stahlverbundstütze G2
Stahlverbundstütze G4
Stahlverbundstütze G5
Stahlverbundstütze E2
Stahlverbundstütze E3
Stahlverbundstütze E4
Stahlverbundstütze E5
Stahlverbundstütze E6
Stahlverbundstütze C4
Stahlverbundstütze C5
Stahlverbundstütze C6
Plattenbalken
Stahlbetonstütze
Einzelgipsplatte
Stahlbetonstützen
Stahlbetonwand
Stahlbetonplatte
Pfahlkopfplatte
Pfahlkopfplatten
Pfahlkopfplatten/
Pfahlkopfplatte/
Pfahlkopfplatte/
Pfahlkopfplatte