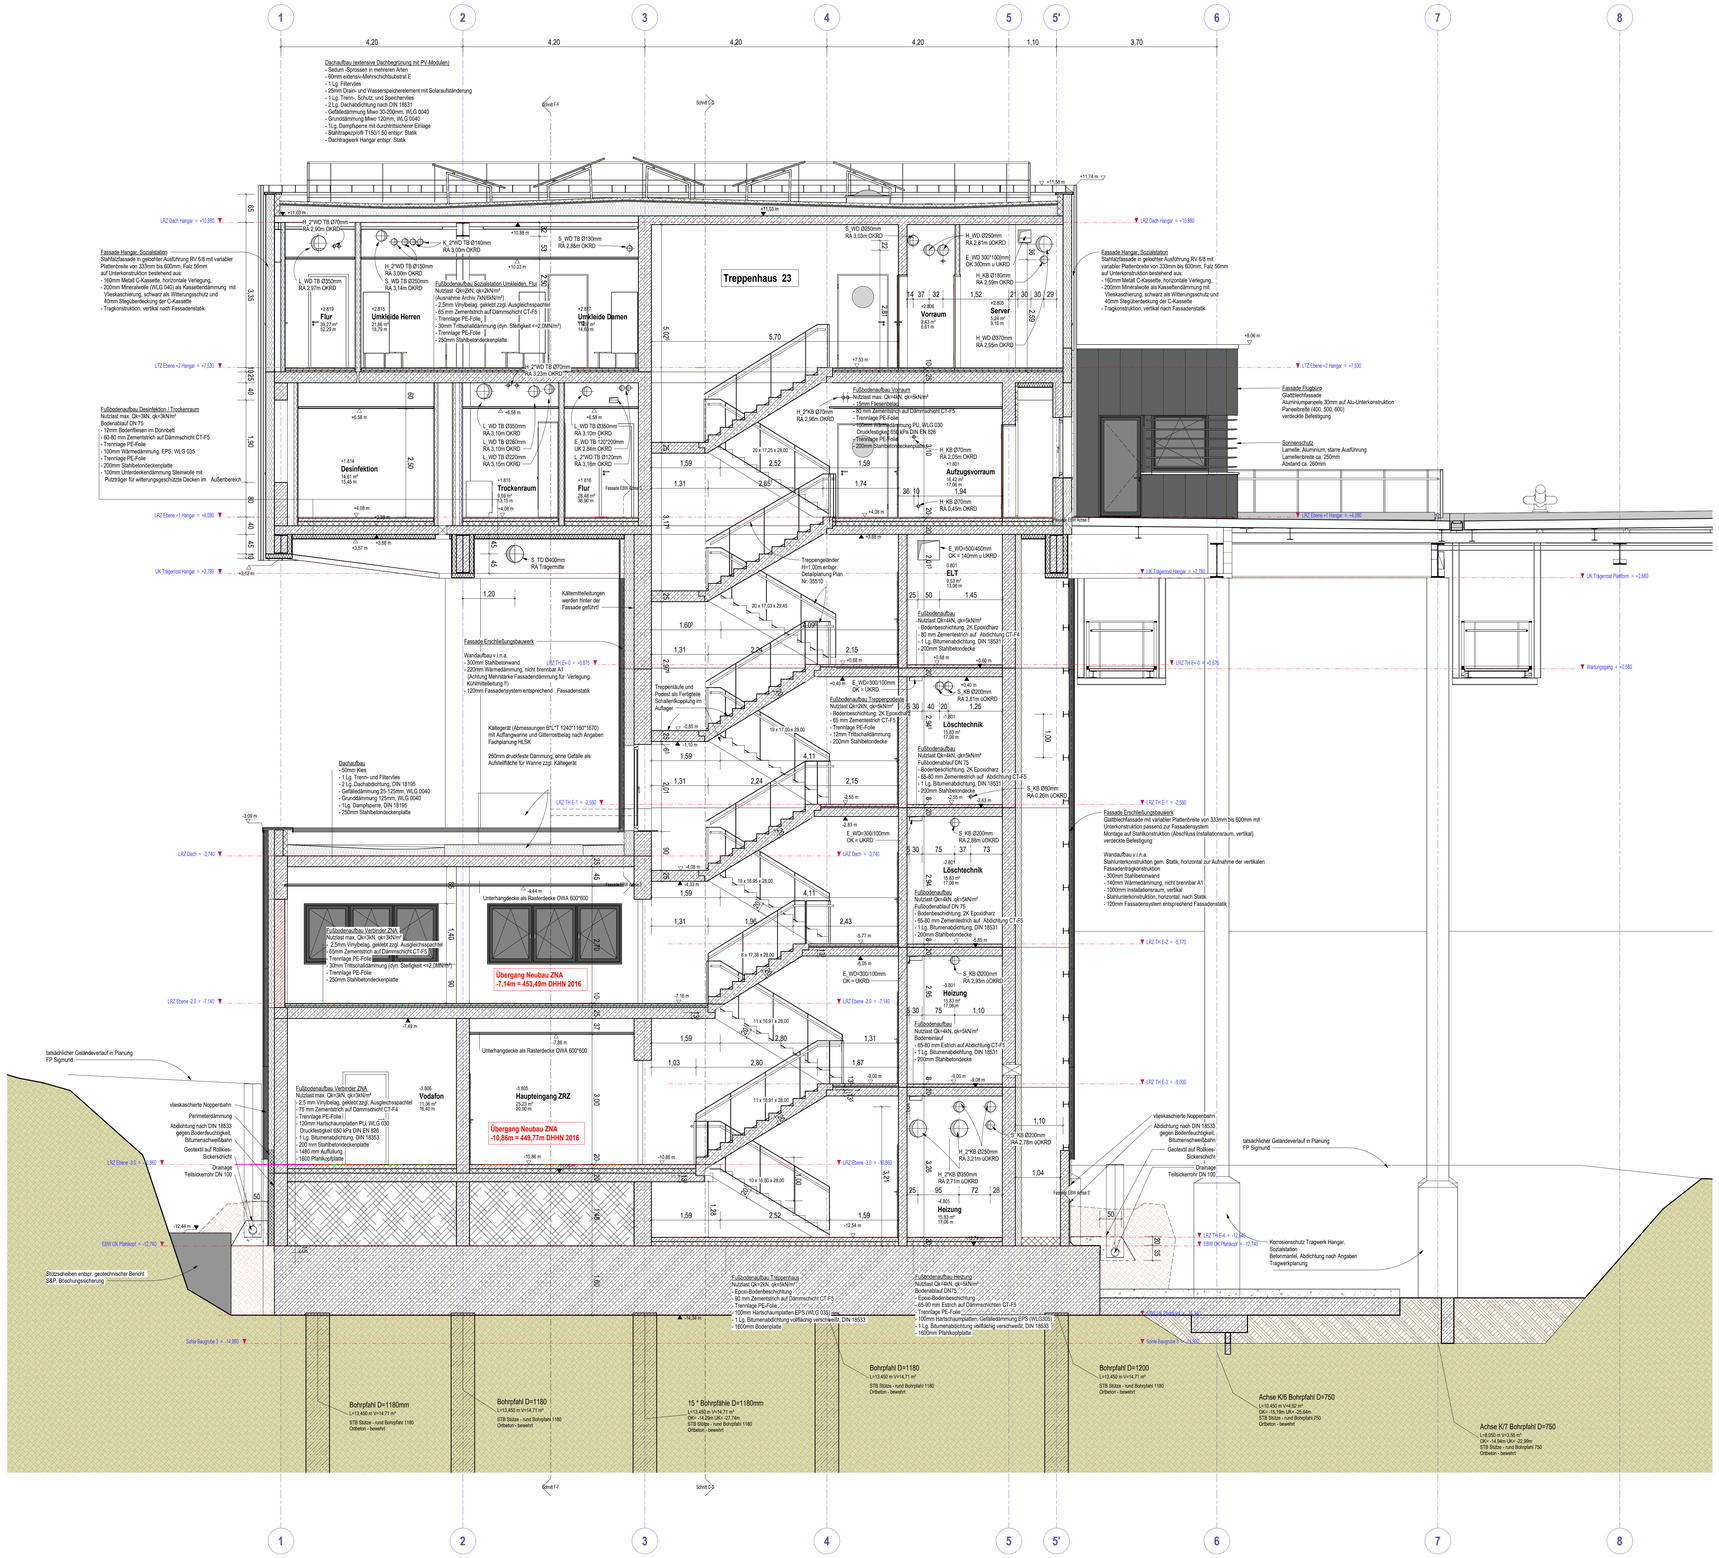

OK FFB Ebene 0 BT 1 = +-0,00m = 460,63 DHHN 2016
Alle Höhen in Bezugssystem DHHN 2016

Index:	Datum:	Änderung:
C	04.06.2026	Integration Fassadenplanung, Tür- und Fensterlisten
B	05.12.2025	Integrationsplanung HLS/KE, Drainage, Böschungssicherung Baugrube

Planinhalt:
TU_-_010_LRZ_LP5.1_ARC_SC_BT-12_DD_XXX_35214_C_P

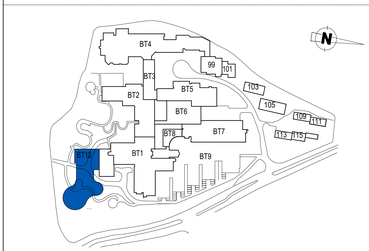

Bauvorhaben:
Neubau Luftrettungszentrum

Projektnummer:
TÜ_-_010

Bauherr / Eigentümer:
BG Kliniken Ludwigshafen und Tübingen gGmbH
Standort Tübingen
Schnarrenbergstraße 95
72076 Tübingen

BG Klinik Tübingen

Planverfasser:
SIGMA PLAN
INTERDISZIPLINÄRE BAUPLANUNG WEIMAR GMBH
AM KIRSCHBERG 33 99423 WEIMAR TEL: (03643)860 00 FAX: (03643)8600 86
MAIL info@sigmaplan-weimar.de INTERNET www.sigmaplan.de

Fachplaner / ausführende Firma:

Planinhalt:	Plannummer:	Datum:
Schnitt D-D (Achse 1-8)	35214	05.12.2025

Gewerk:	Leitungsphase / Planungsphase:	
Architektur	LP5.1 Ausführungsplanung	

Blattgröße:	Maßstab:	Index:	Status:
841*1189	1 : 50	C	P

think project! QR-Code

06.06.2026 08:43:06