


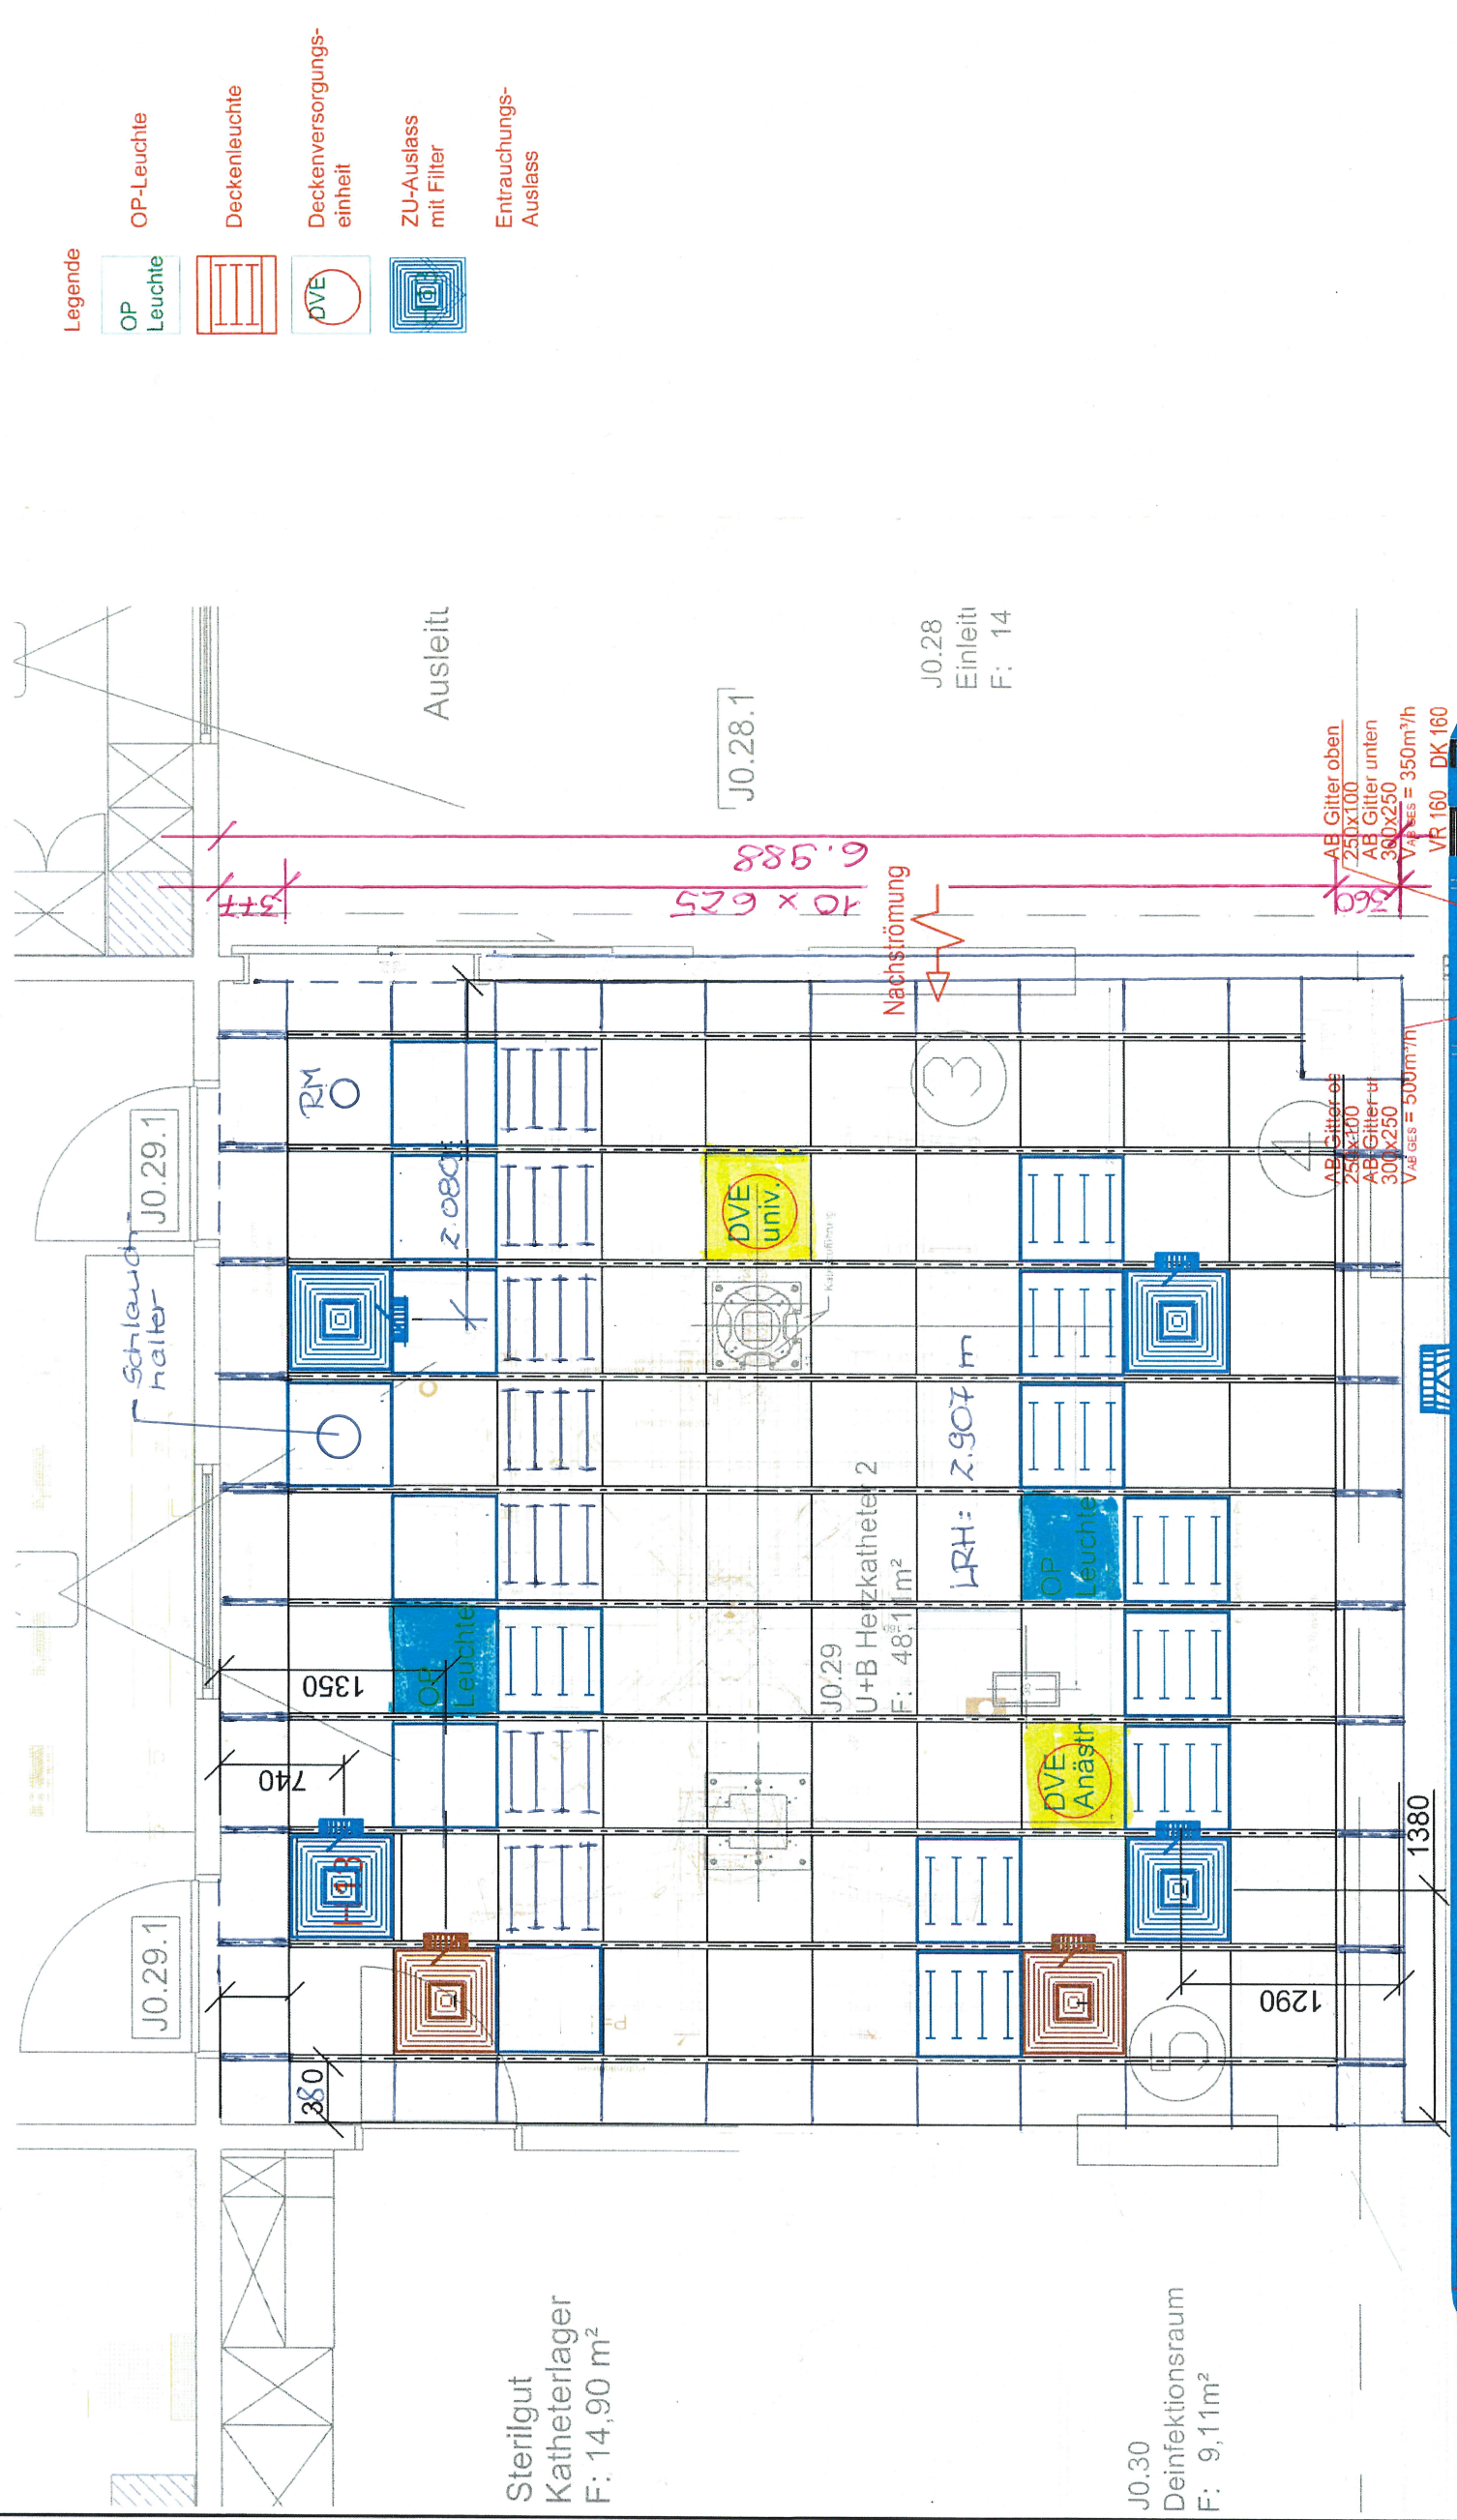

- Legende
- OP-Leuchte
 - Deckenleuchte
 - Deckenversorgungs-einheit
 - ZU-Auslass mit Filter
 - Entrauchungs-Auslass

9 x ca. 6.85
6.827

1.1.16
03.03.16

EG Klinikum Unfallkrankenhaus Berlin gGmbH
Facility Management
Fachbereich Bau
Warener Str. 7, 12683 Berlin

D	01.03.2016	Anpassung Deckeneinbauten	Index	Datum
C	24.02.2016	Änderung Zuluftauslässe wegen Heizungsleitung	Änderung	
B	16.02.2016	Änderung OP-Leuchte n. Ang. Bauherr		
A	08.02.2016	Hinzufügen OP-Leuchten/DVE n. Ang. Bauherr		
Trestowallee 30 10318 - Berlin Fon: 030 / 81 85 84 50 Fax: 030 / 81 85 84 94 mail: hls@ibgenius.de www.ibgenius.de		Unfallkrankenhaus Berlin Warener Straße 7, 12683 Berlin Brandschutzsanierung HKL 1 / 2		
GENIUS Ingenieurbüro GmbH		Deckenspiegel HKL1 Raum J0.29		
Bauvorhaben:		Ebene EG		
Inhalt:		EG Klinikum Unfallkrankenhaus Berlin gGmbH Facility Management Fachbereich Bau Warener Str. 7, 12683 Berlin		
Datum:		19.01.2016		
Baustab:		OS		
Maststab:		1:25		
Proj.-Nr.:		G15-03		
Zeichnungs-Nr.:		G15-03.A.L.E.DS.00-01.D		