



















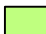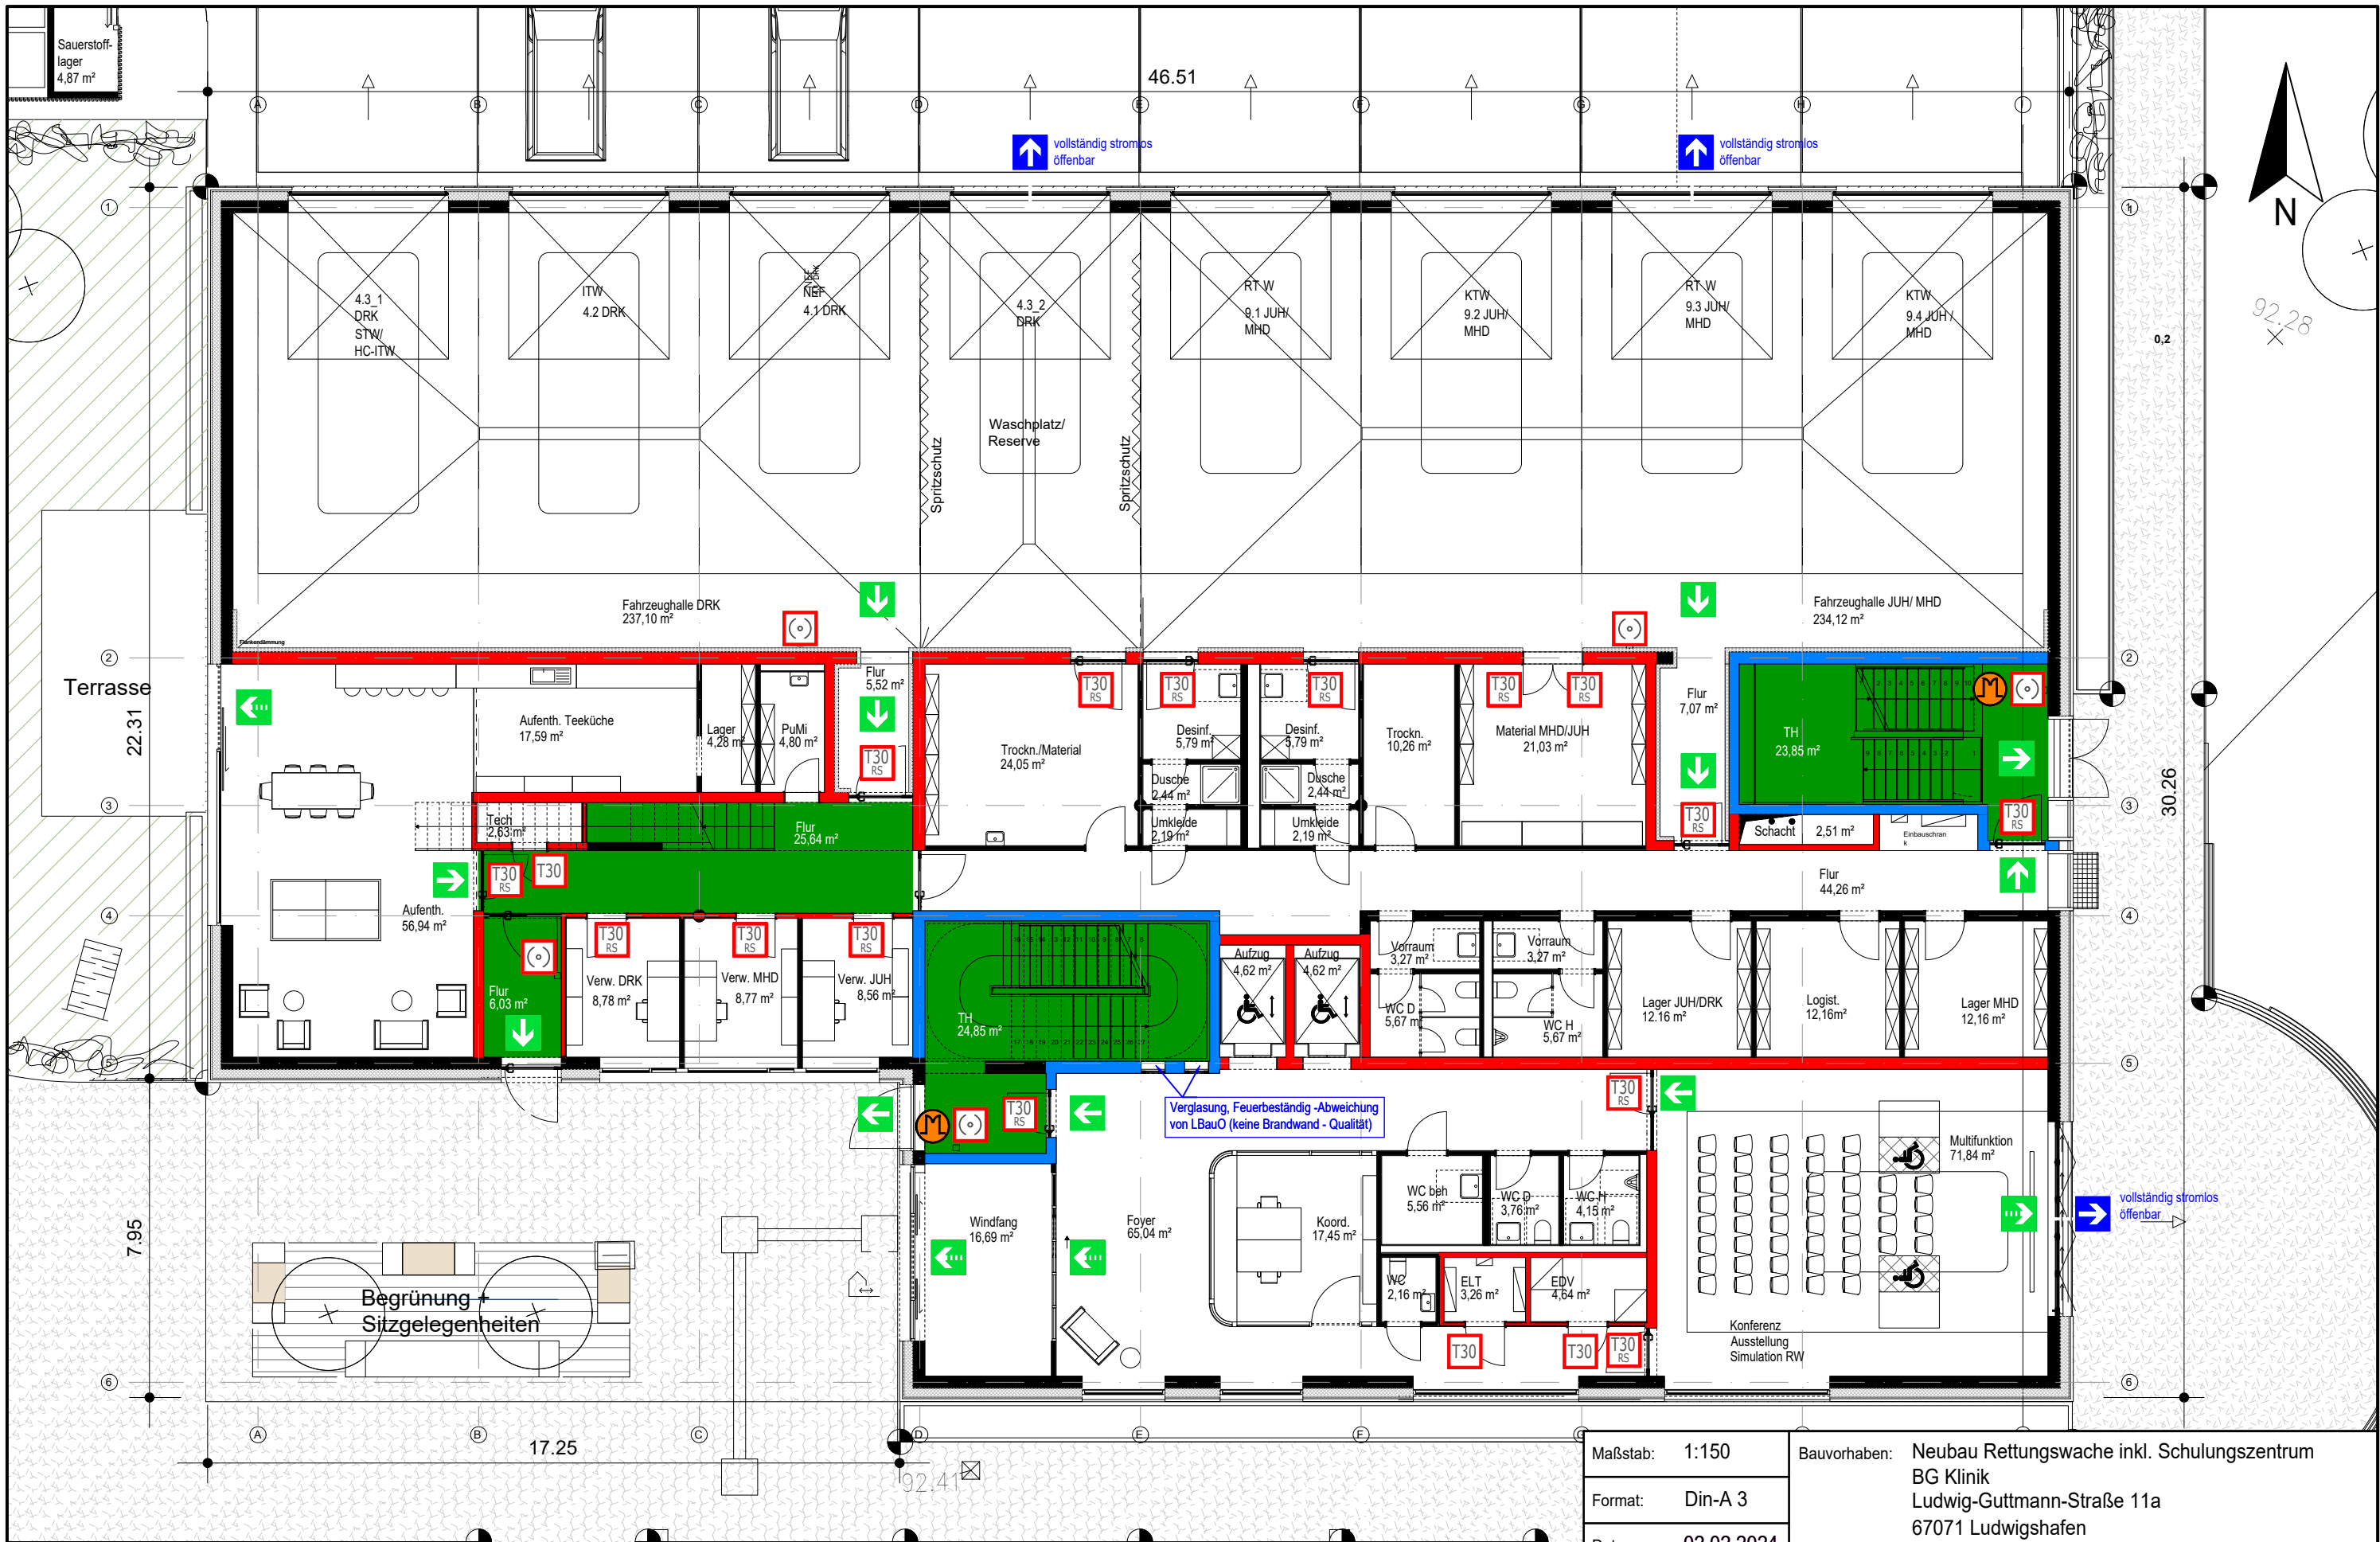


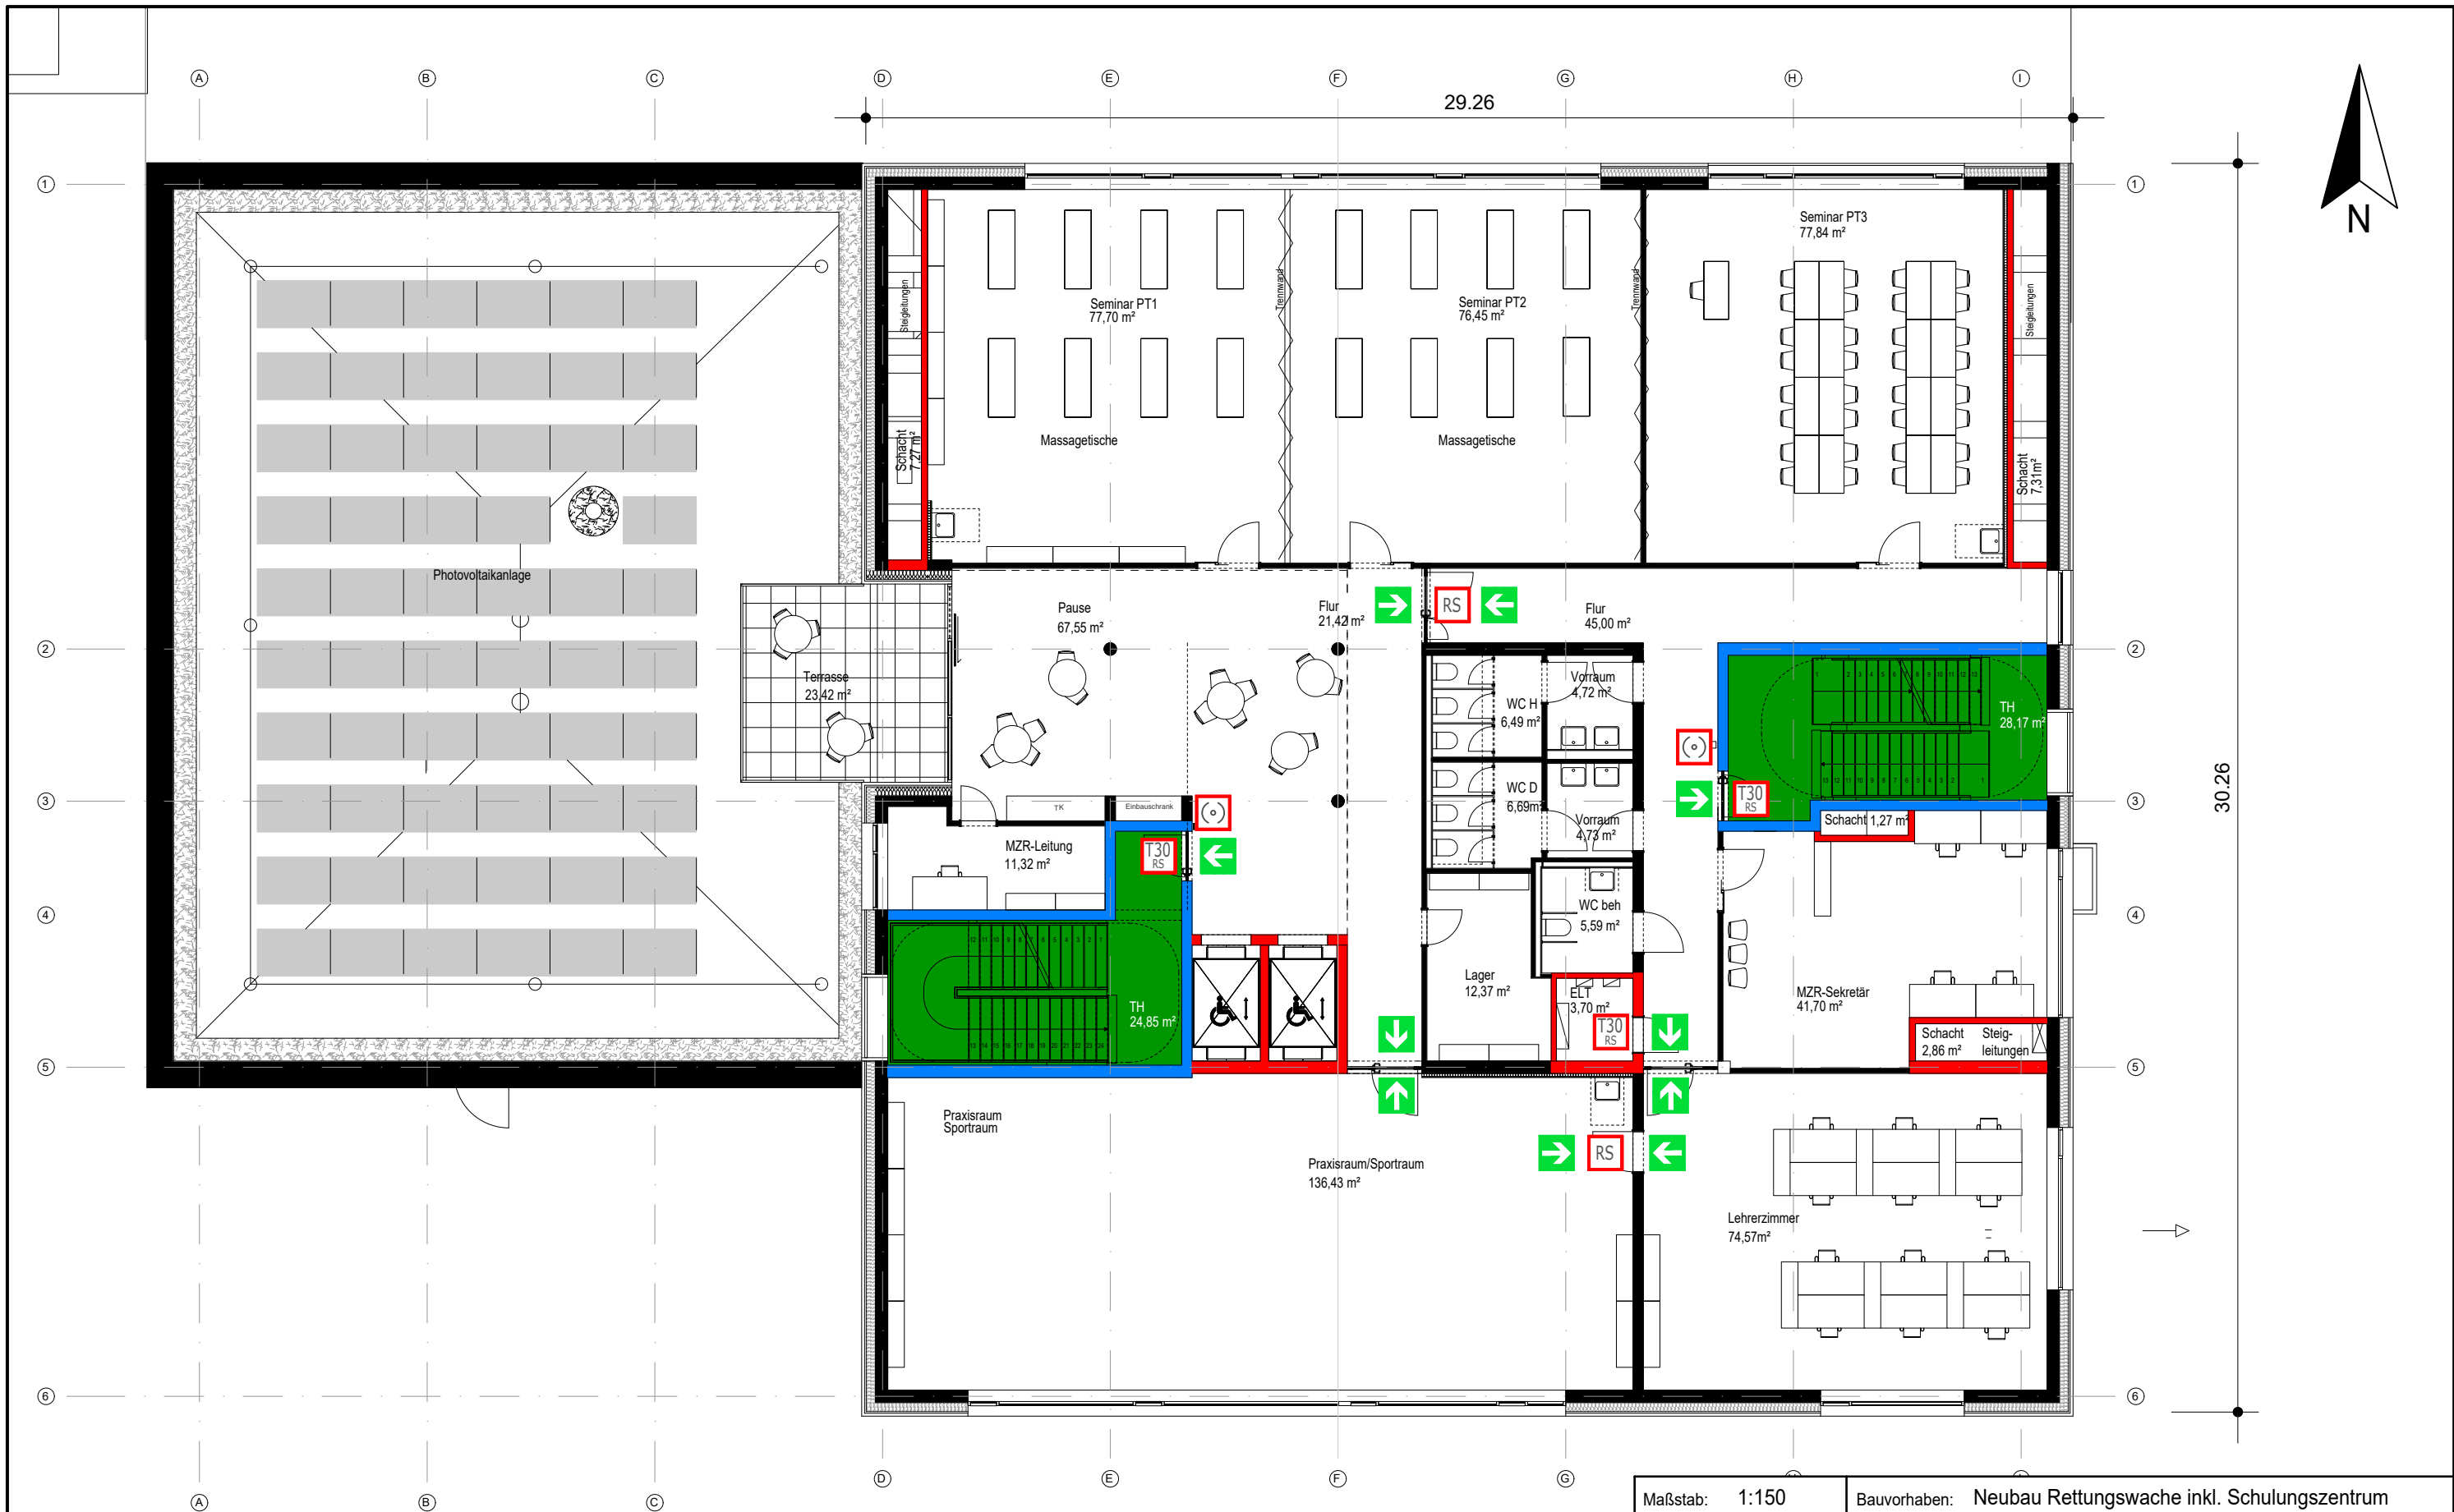
Legende:

	Bauart Brandwand		Handauslösestelle BMA		Tür, feuerhemmend
	feuerbeständig		Ableitungsöffnung Rauch		Tür, feuerhemmend mit Rauchschutzfunktion
	notwendige(r) Treppe/ Treppenraum		Rettungsweg		
	notwendiger Flur				

Maßstab:	1:150	Bauvorhaben: Neubau Rettungswache inkl. Schulungszentrum BG Klinik Ludwig-Guttmann-Straße 11a 67071 Ludwigshafen
Format:	Din-A 3	
Datum:	02.02.2024	
Index:	Bauantrag	Planinhalt: Brandschutzplan UG
		Anlage zu: Brandschutzkonzept 05-22132
Unterschrift:		Ersteller:  BRANDSCHUTZ LEHMANN Hauptstraße 17-19, Geb. 6343, 55120 Mainz T.: 0 61 31 - 32 75 10, M.: info@brandschutz-lehmann.de



Legende:		Bauart Brandwand		Handauslösestelle BMA		Tür, feuerhemmend	Datum: Index:	02.02.2024 Bauantrag	Planinhalt:	Brandschutzplan EG
		feuerbeständig		Ableitungsöffnung Rauch		Tür, feuerhemmend mit Rauchschuttfunktion				
		notwendige(r) Treppe/ Treppenraum		Rettungsweg		Bedienstelle Rauchabzugsöffnung	Unterschrift:	Ersteller:	 BRANDSCHUTZ LEHMANN Hauptstraße 17-19, Geb. 6343, 55120 Mainz T.: 0 61 31 - 32 75 10, M.: info@brandschutz-lehmann.de	
				altern. Rettungsweg						



- Legende:
- Bauart Brandwand
 - feuerbeständig
 - notwendige(r) Treppe/ Treppenraum
 - Handauslösestelle BMA
 - Rettungsweg
 - RS Tür mit Rauchschuttfunktion
 - T30 Tür, feuerhemmend
 - T30 RS Tür, feuerhemmend mit Rauchschuttfunktion

Maßstab:	1:150	Bauvorhaben:	Neubau Rettungswache inkl. Schulungszentrum BG Klinik Ludwig-Guttmann-Straße 11a 67071 Ludwigshafen
Format:	Din-A 3	Planinhalt:	Brandschutzplan 2.OG
Datum:	02.02.2024	Anlage zu:	Brandschutzkonzept 05-22132
Index:	Bauantrag	Ersteller:	 BRANDSCHUTZ LEHMANN Hauptstraße 17-19, Geb. 6343, 55120 Mainz T.: 0 61 31 - 32 75 10, M.: info@brandschutz-lehmann.de
Unterschrift:			



- Legende:
- Bauart Brandwand
 - feuerbeständig
 - notwendige(r) Treppe/ Treppenraum

- Handauslösestelle BMA
- Rettungsweg

- TÜR mit Rauchschuttfunktion
- TÜR, feuerhemmend
- TÜR, feuerhemmend mit Rauchschuttfunktion

Maßstab:	1:150	Bauvorhaben: Neubau Rettungswache inkl. Schulungszentrum BG Klinik Ludwig-Guttmann-Straße 11a 67071 Ludwigshafen
Format:	Din-A 3	
Datum:	02.02.2024	
Index:	Bauantrag	Planinhalt: Brandschutzplan 3.OG
Unterschrift:		Anlage zu: Brandschutzkonzept 05-22132
		Ersteller: BRANDSCHUTZ LEHMANN Hauptstraße 17-19, Geb. 6343, 55120 Mainz T.: 0 61 31 - 32 75 10, M.: info@brandschutz-lehmann.de




- Legende:
- Bauart Brandwand
 - feuerbeständig
 - notwendige(r) Treppe/ Treppenraum







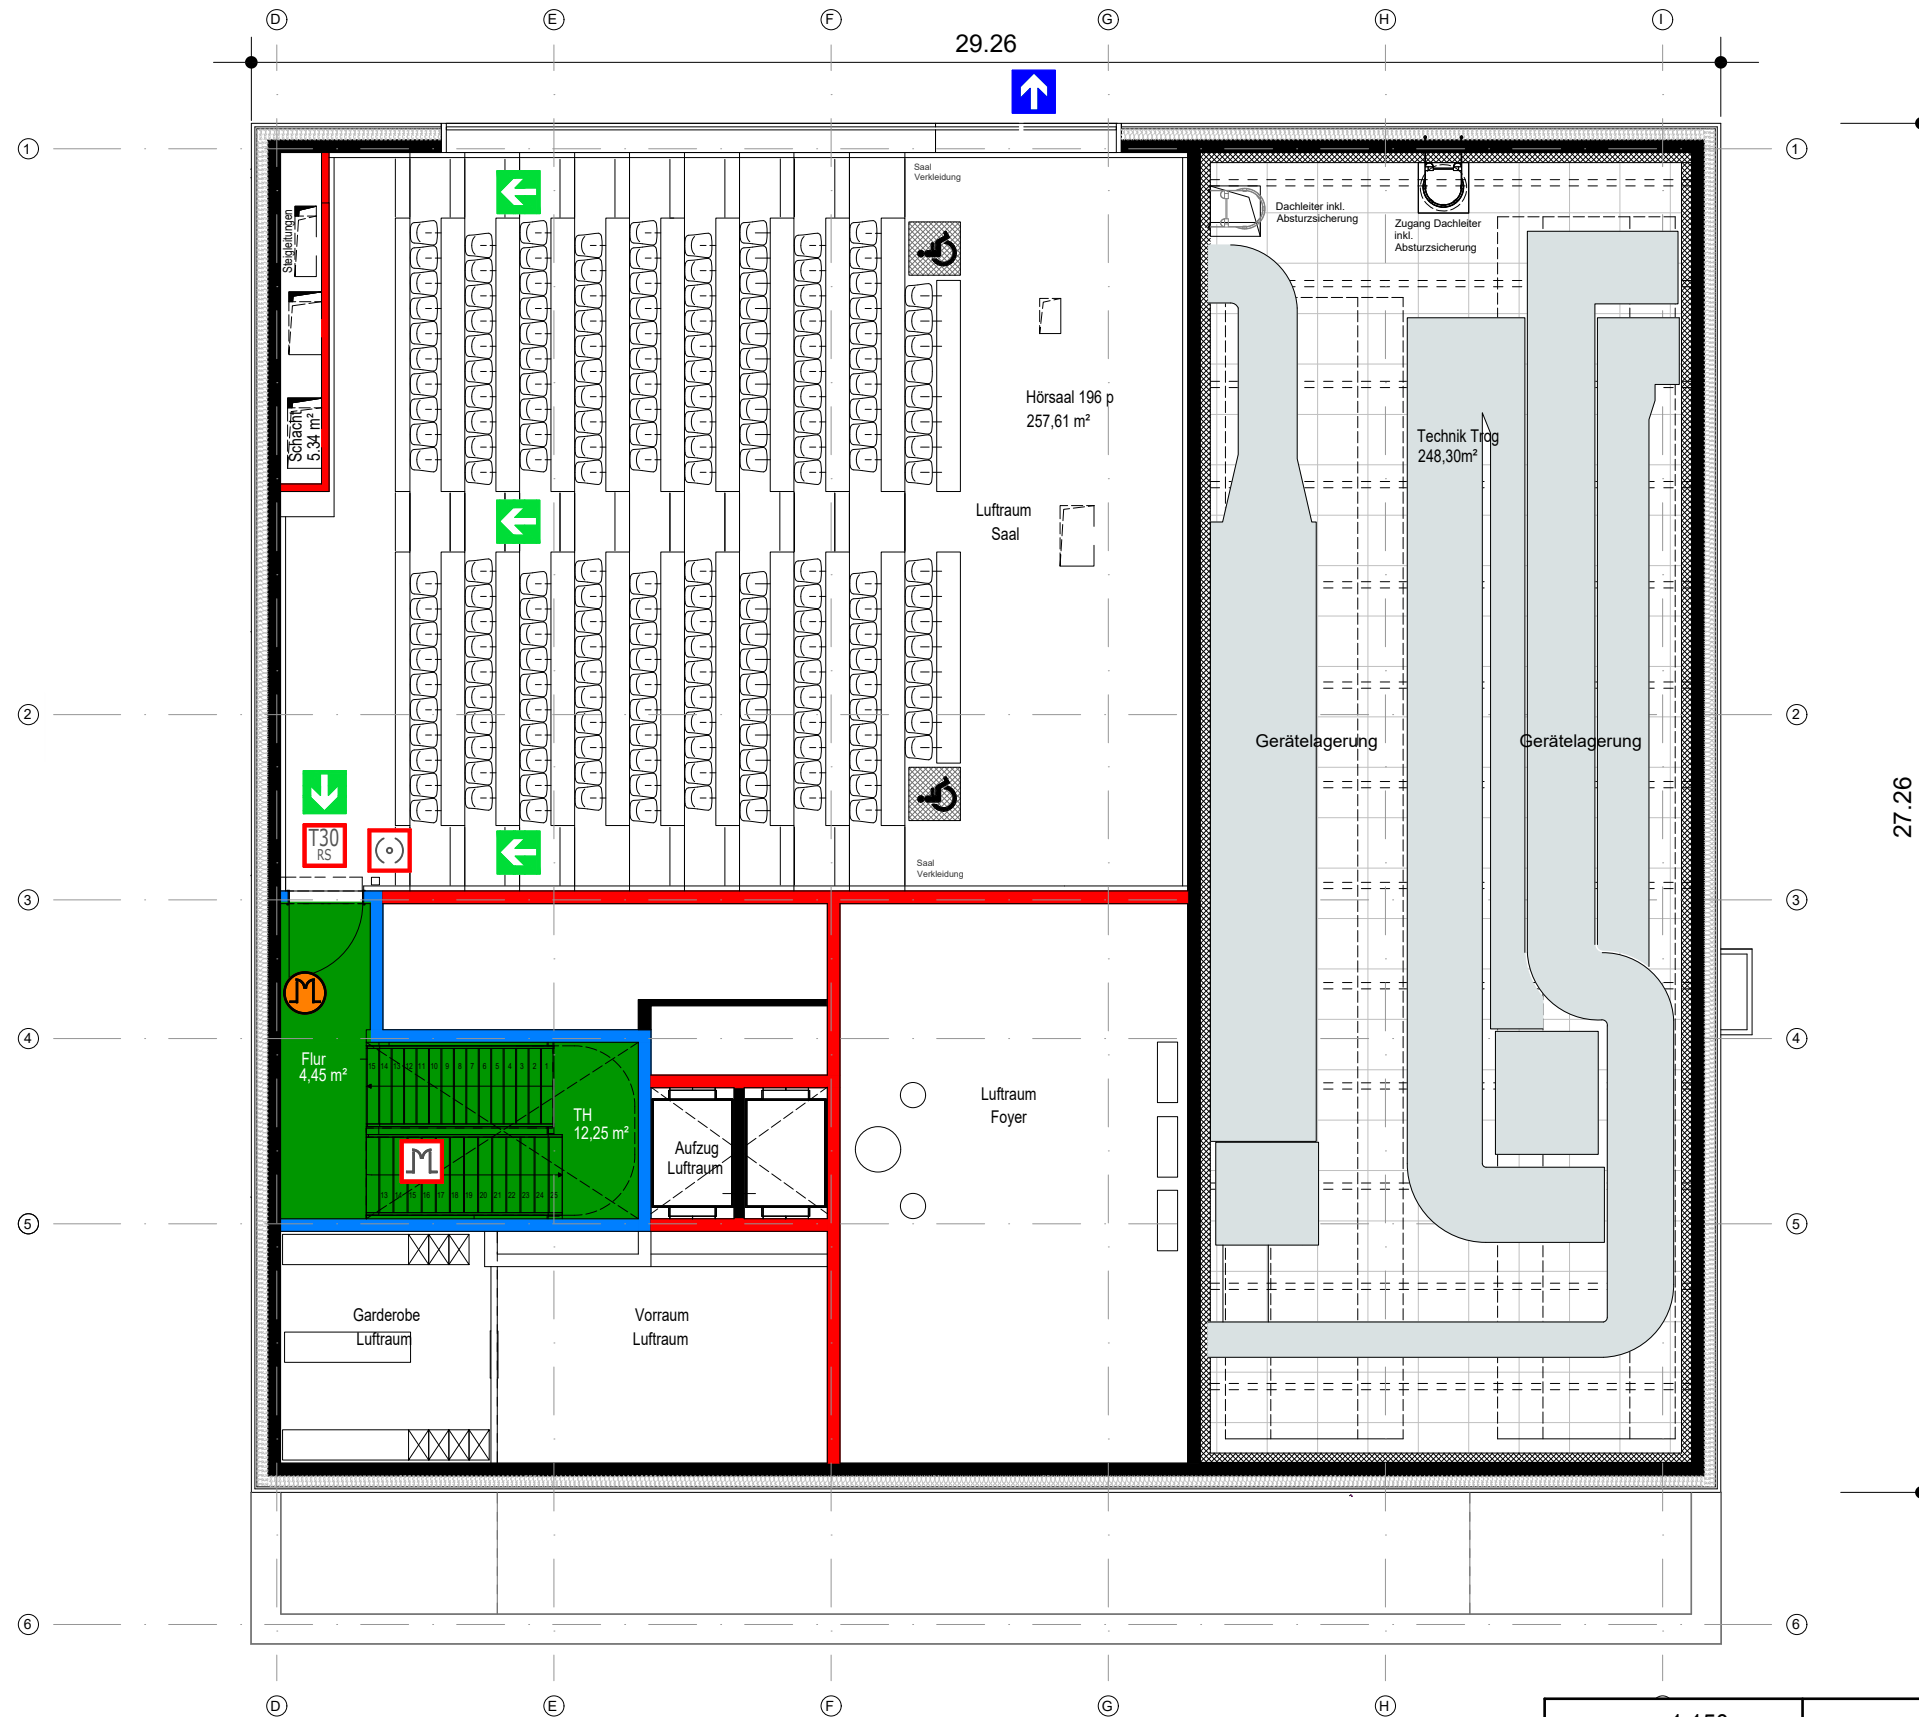


- Handauslösestelle BMA
- Rettungsweg

- Tür, dichtschießend
- Tür, feuerhemmend mit Rauchschuttfunktion
- Tür, feuerhemmend


Maßstab:	1:150	Bauvorhaben:	Neubau Rettungswache inkl. Schulungszentrum BG Klinik Ludwig-Guttmann-Straße 11a 67071 Ludwigshafen
Format:	Din-A 3	Planinhalt:	Brandschutzplan 4.OG
Datum:	02.02.2024	Anlage zu:	Brandschutzkonzept 05-22132
Index:	Bauantrag	Ersteller:	BRANDSCHUTZ LEHMANN Hauptstraße 17-19, Geb. 6343, 55120 Mainz T.: 0 61 31 - 32 75 10, M.: info@brandschutz-lehmann.de
Unterschrift:			



Legende:

- | | | |
|---|---|---|
|  Bauart Brandwand |  Handauslösestelle BMA |  Tür, feuerhemmend mit Rauchschuttfunktion |
|  feuerbeständig |  Rettungsweg |  Rauchabzugsöffnung |
|  notwendige(r) Treppe/ Treppenraum |  Ableitungsöffnung Rauch |  Bedienstelle Rauchabzugsöffnung |

Maßstab:	1:150	Bauvorhaben: Neubau Rettungswache inkl. Schulungszentrum BG Klinik Ludwig-Guttmann-Straße 11a 67071 Ludwigshafen
Format:	Din-A 3	
Datum:	02.02.2024	
Index:	Bauantrag	Planinhalt: Brandschutzplan 5.OG
		Anlage zu: Brandschutzkonzept 05-22132
Unterschrift:		Ersteller:  BRANDSCHUTZ LEHMANN Hauptstraße 17-19, Geb. 6343, 55120 Mainz T.: 0 61 31 - 32 75 10, M.: info@brandschutz-lehmann.de

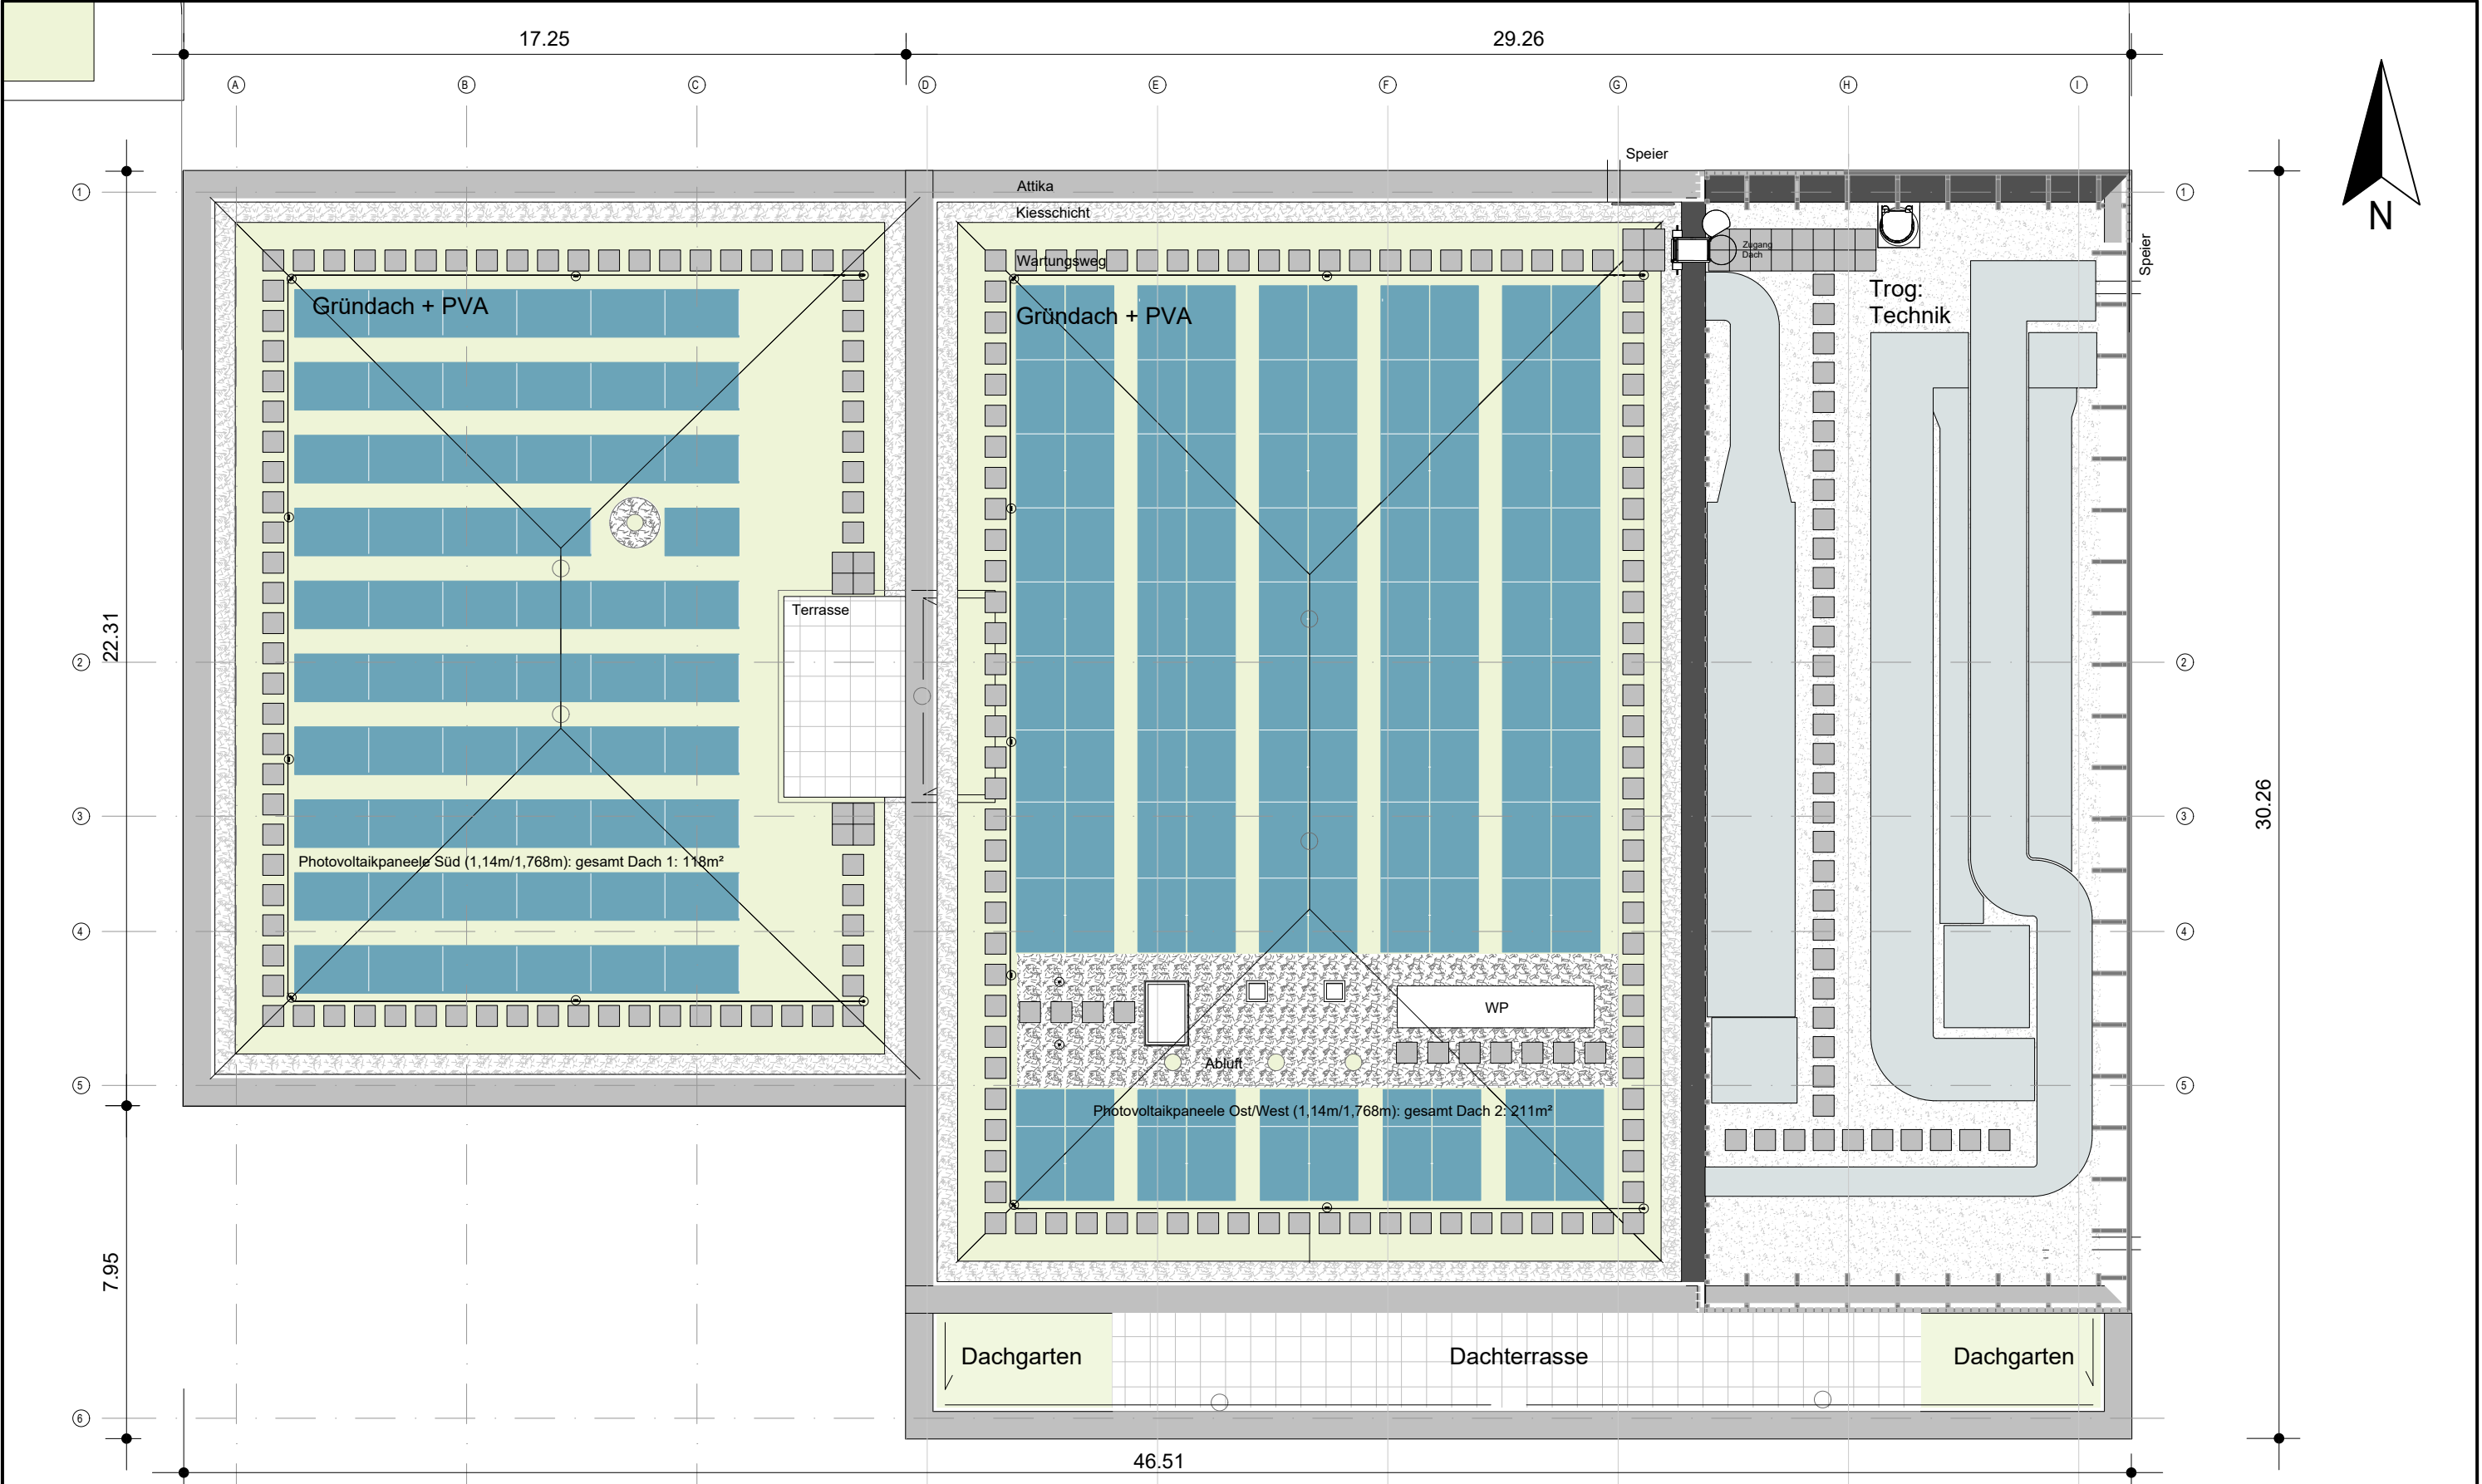

Legende:

Maßstab:	1:150	Bauvorhaben:	Neubau Rettungswache inkl. Schulungszentrum BG Klinik Ludwig-Guttman-Straße 11a 67071 Ludwigshafen
Format:	Din-A 3		
Datum:	02.02.2024	Planinhalt:	Brandschutzplan Dachaufsicht
Index:	Bauantrag		
Unterschrift:		Anlage zu:	Brandschutzkonzept 05-22132
Ersteller:	<div> BRANDSCHUTZ LEHMANN Hauptstraße 17-19, Geb. 6343, 55120 Mainz T.: 0 61 31 - 32 75 10, M.: info@brandschutz-lehmann.de</div>		

