

**Vorwandmontage-Winkel:**  
Purenit Vorwandmontage-Winkel,  
WLS entsprechend Fassadendämmung,  
an Stb. Wand verklebt und  
mit Scherlastankern mechanisch  
gegen Abrutschen gesichert,  
Dimensionierung nach stat. Erfordernis,  
Montage nach Herstellerangaben

**Formdämmung:**  
MF-Formdämmung Halbhart,  
WLS und Brandschutzeigenschaften  
entsprechend Fassadendämmung

**Außenliegender Sonnenschutz:**  
außenliegender Raffstore, mehrfach geteilt,  
Lamellenbreite = 60 mm, mit Spannseilhalterung  
zur Führung der Sonnenschutzlamellen,  
Befestigung des statischen Elementes an der Fassade,  
Raffstorenkasten fassadenintegriert, mit Windwächte,  
Farbe Lamellen: RAL 9007,  
Farbe Abdeckung: DB 703  
Farbe aller anderen sichtbaren Bauteile: RAL 7016

**Formdämmung:**  
MF-Formdämmung Halbhart,  
WLS und Brandschutzeigenschaften  
entsprechend Fassadendämmung

**Außenliegender Sonnenschutz:**  
außenliegender Raffstore, mehrfach  
geklebt, Lamellenbreite = 60 mm, mit Spannseil  
zur Führung der Sonnenschutzlamellen  
Befestigung an vertikalen Bauteilen  
Raffstorenkasten fassadenintegriert, mit  
Farbe Lamellen: RAL 9007,  
Farbe Abdeckung: DB 703  
Farbe aller anderen sichtbaren Bauteile

**Außenliegender Sonnenschutz:**  
außenliegender Raffstore, mehrfarbige Lamellenbreite = 60 mm, mit Sparren für die Führung der Sonnenschutzlamellen. Befestigung an vertikalen Blendensparren. Raffstorenkasten fassadenintegriert.  
Farbe Lamellen: RAL 9007,  
Farbe Abdeckung: DB 703  
Farbe aller anderen sichtbaren Bauteile: DB 703

**Wandkonsole für außenliegenden Sonnenschutz:**  
Stahl verzinkt, thermisch entkoppelt (Thermostop-  
Dimensionierung nach stat. Erfordernis

**Fugendichtband:**  
Polyurethan-Weichschaumstoff Fugendichtband,  
zur luftdichten und schlagregensicheren Abdichtung  
Schlagregen- und Luftdichtheit (750 Pa)

**Baudichtfolie:**  
1mm Dampfoffene EPDM-Baudichtfolie

**Baudichtfolie:**  
1mm Dampfdichte EPDM-Baudichtfolie

**Fensterbank/ Entwässerungsrinne:**  
Ohne sichtbare Tropfkante, Entwässerung erfolgt  
über integrierte Entwässerungsrinne,  
Alu-U-Profil 4 mm mit seitlichen Schlitzauslässen


**Fensterbank:**  
Aluminium Fensterbank, mehrfach gekantet,  
Wasserführende Ebene mit 5° Neigung,  
Tropfkante bildet Umfassungsprofil der Grünfassade aus,  
partiell auf Haltern mit Antidrainbeschichtung befestigt,  
pulverbeschichtet, Farbe analog zu VHF (FA-1)

**Alu-Frosten-Riegel-Fenster:**  
 Pfosten/Riegel: ca. 50 x 150 mm,  
 Tragprofile aus Aluminium,  
 (Innenliegende Pfostenverstärkung für PR-Fenster Hörsa-  
 Dimensionierung und Material nach stat. Erfordernis),  
 Aufsatzprofile umlaufend aus stranglepresstem  
 Aluminium Pulverbeschichtet, Farbe nach Wahl AG,  
Vergalsung: 3-Fach Vergalsung,  
 Vorderkanten Aufsatzprofile in Fassadenebene,  
 erf. Wärmedämmwert Uw=1,1 W/m<sup>2</sup>K  
 erf. Schalldämmmaß Rw= 35 dB  
 (im eingebauten Zustand) gemäß Vorgabe Bauphysik,  
 Sicherheitsanforderungen gemäß Vorgabe

**Wandkonsole für PR-Fenster/ Hebeschiebeanlage:**  
Stahl verzinkt, thermisch entkoppelt (Thermostop-Flach)  
Dimensionierung nach stat. Erfordernis

**Hebeschiebeanlage:**  
Aluminium-Hebe-Sch  
mit doppelter Isolier

--	--

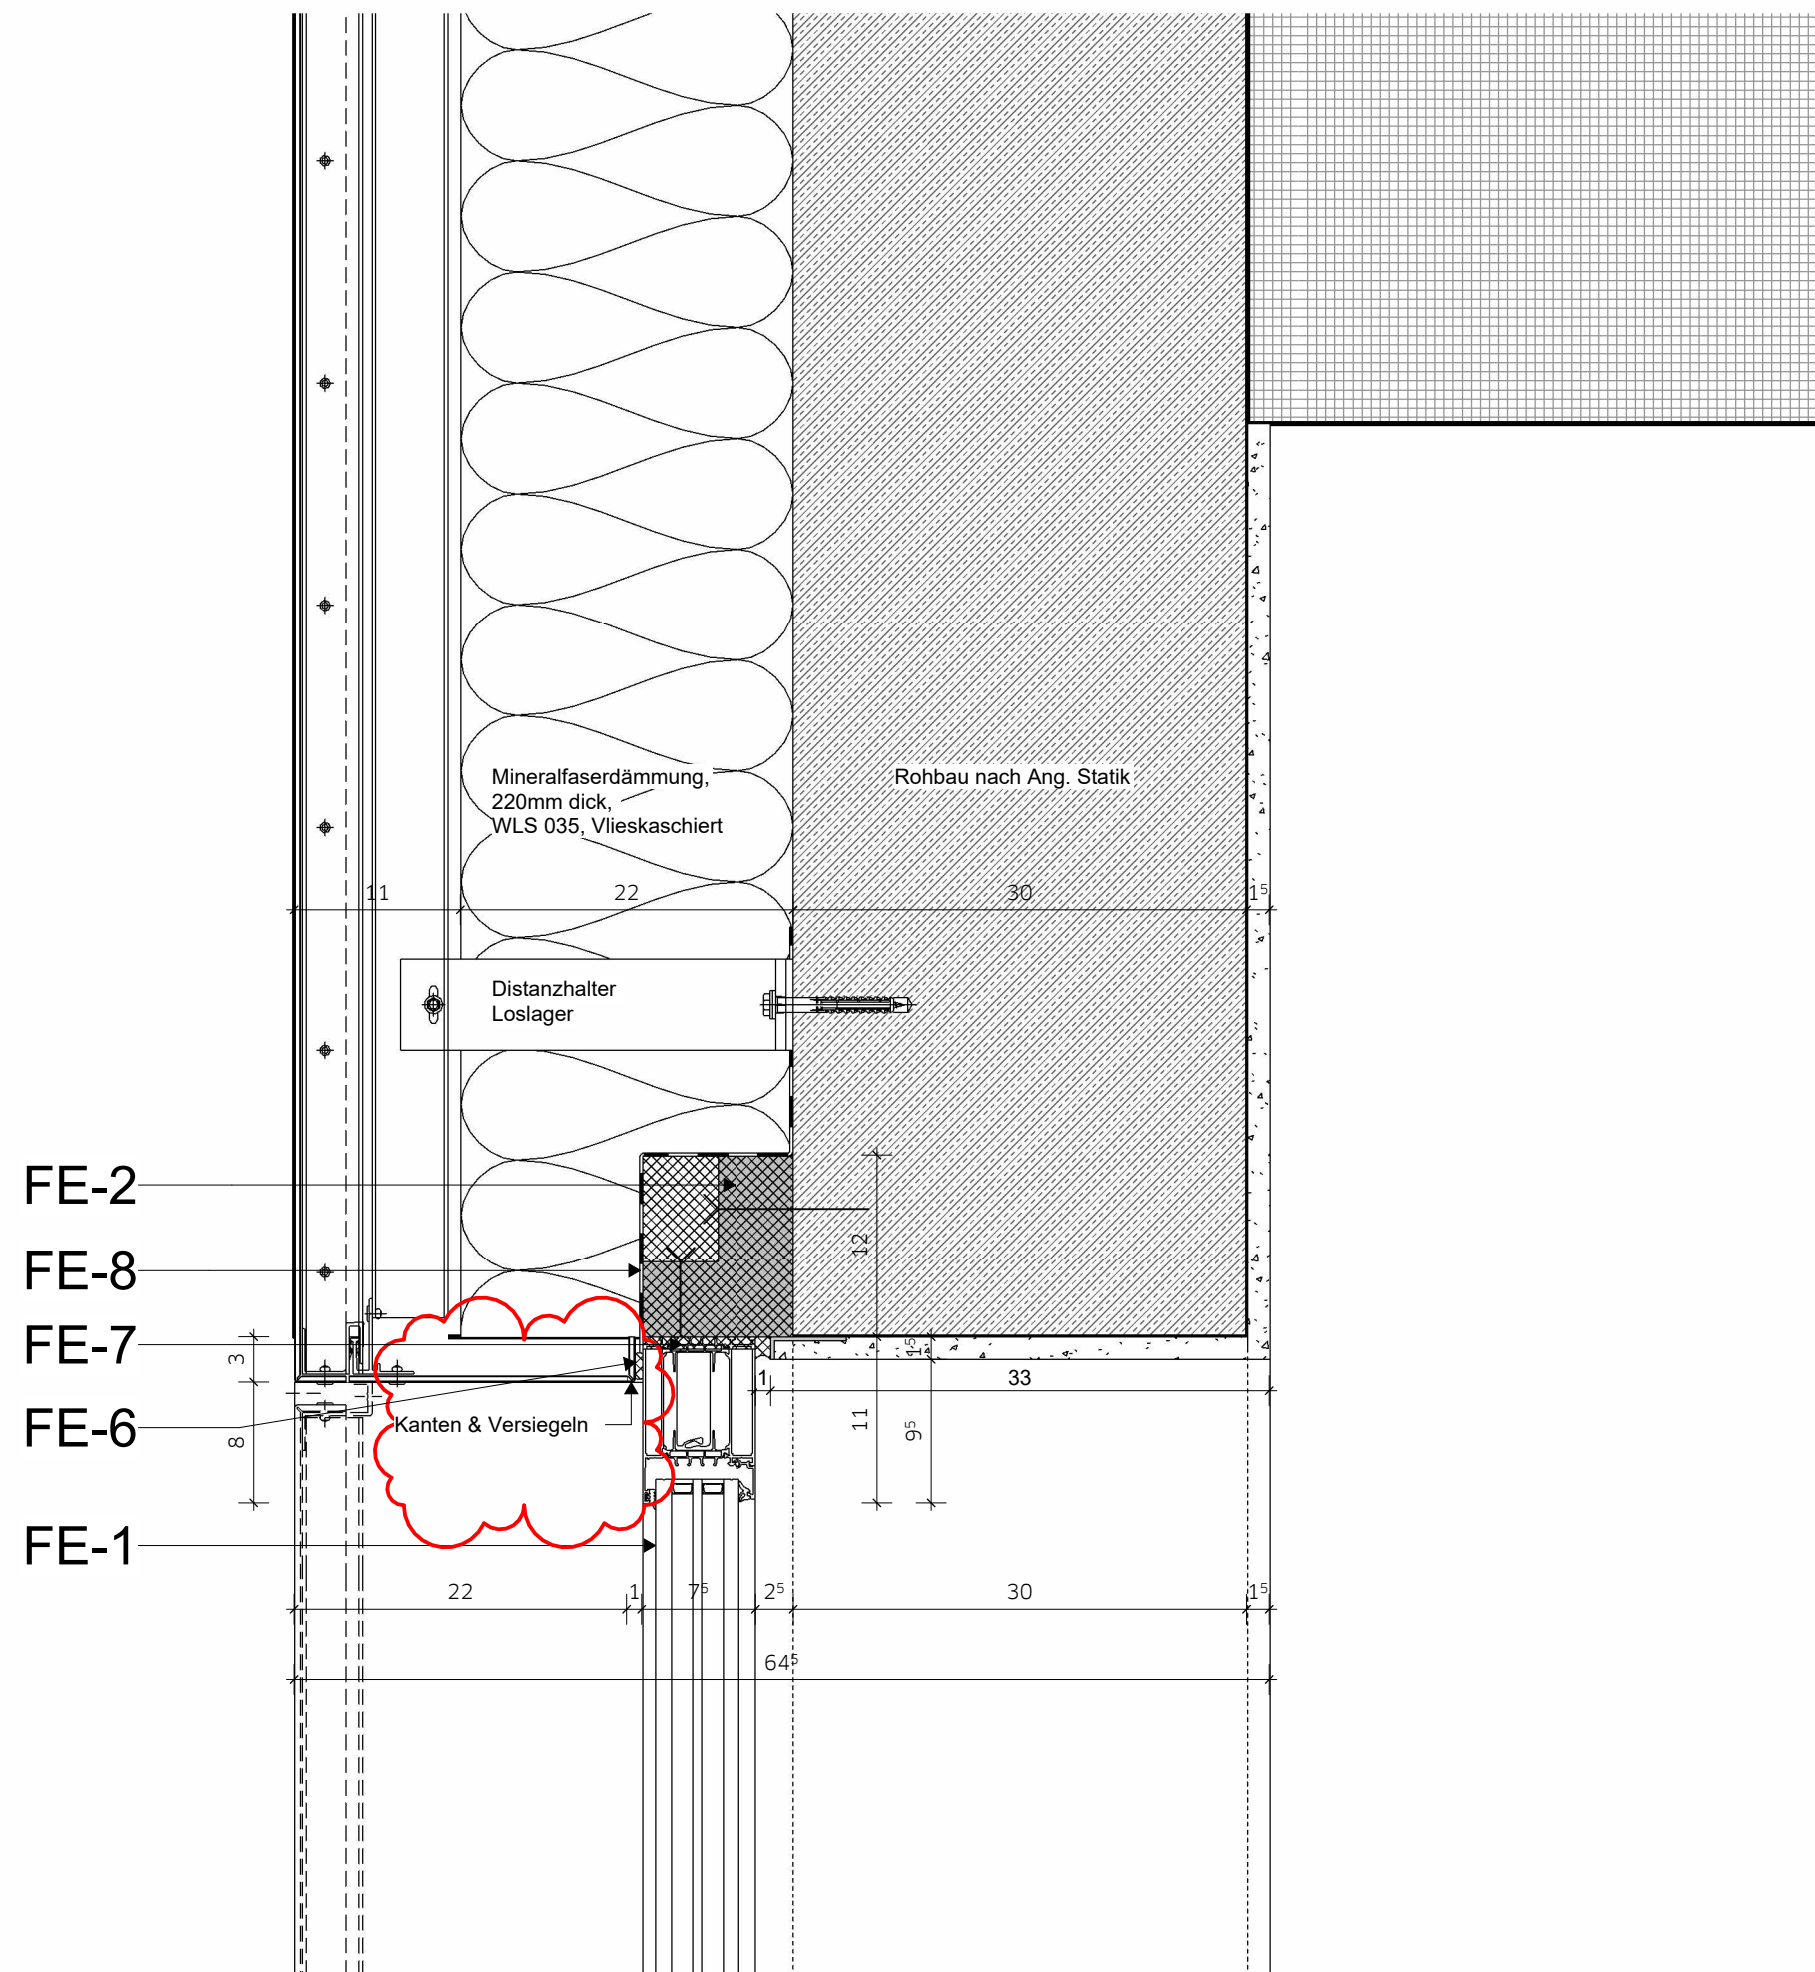

**FE-19 Holzlaibung:**  
MDF 19mm Plattenwerkstoff,  
darauf Echtholz furnier  
lackiert: 2K matt,  
Anleim Eiche 20x50 kopfseitig als  
Rahmen umlaufend aufgesetzt, bei  
bodentiefen Fenstern dreiseitig  
umlaufend

V03	24.02.2026	Planfortschreibung Detailpläne Fenster	RV
V02	17.07.2025	Geänderte Nummerierung Legende Detailpläne Fenster	KSch
V01	06.02.2025	Planerstellung Detailpläne Fenster	KR
<b>Status Index</b>	<b>Datum</b>	<b>Änderung</b>	<b>Autor</b>

PlanNr. Arch.	LU-008_ARC_5_FE_XO_021_V03
---------------	----------------------------

PlanNr. Fachpl.
-----------------

Projekt	<b>Neubau Rettungswache inkl. Schulungszentrum BG Klinik</b>  Ludwig-Guttmann-Straße 11a 67071 Ludwigshafen
---------	--

Bauherr  **BG Klinik**  
Ludwigshafen  
Ludwig-Guttmann-Straße 13  
67071 Ludwigshafen

Architekten  
**S U P E R G E L B**  
A R C H I T E K T E N  
Richartzstraße 10, 50667 Köln  
Tel. +49 221.92 58 21-0  
office@supergelb-architekten.de

Planer	
--------	--

Planinhalt	Detail, Kopfpunkt Fensterband ohne a. Sonnenschutz verputzt
------------	---

25.02.2026	Wie angezeigt	A2	420x594 mm
------------	------------------	----	------------

Ausführungsplanung

Plannummer	Projekt	Planer	LPH	Planart	Sicht	NR.	Stat.	Index
	LU-008_ARC_5_FE_XO_021_V03							