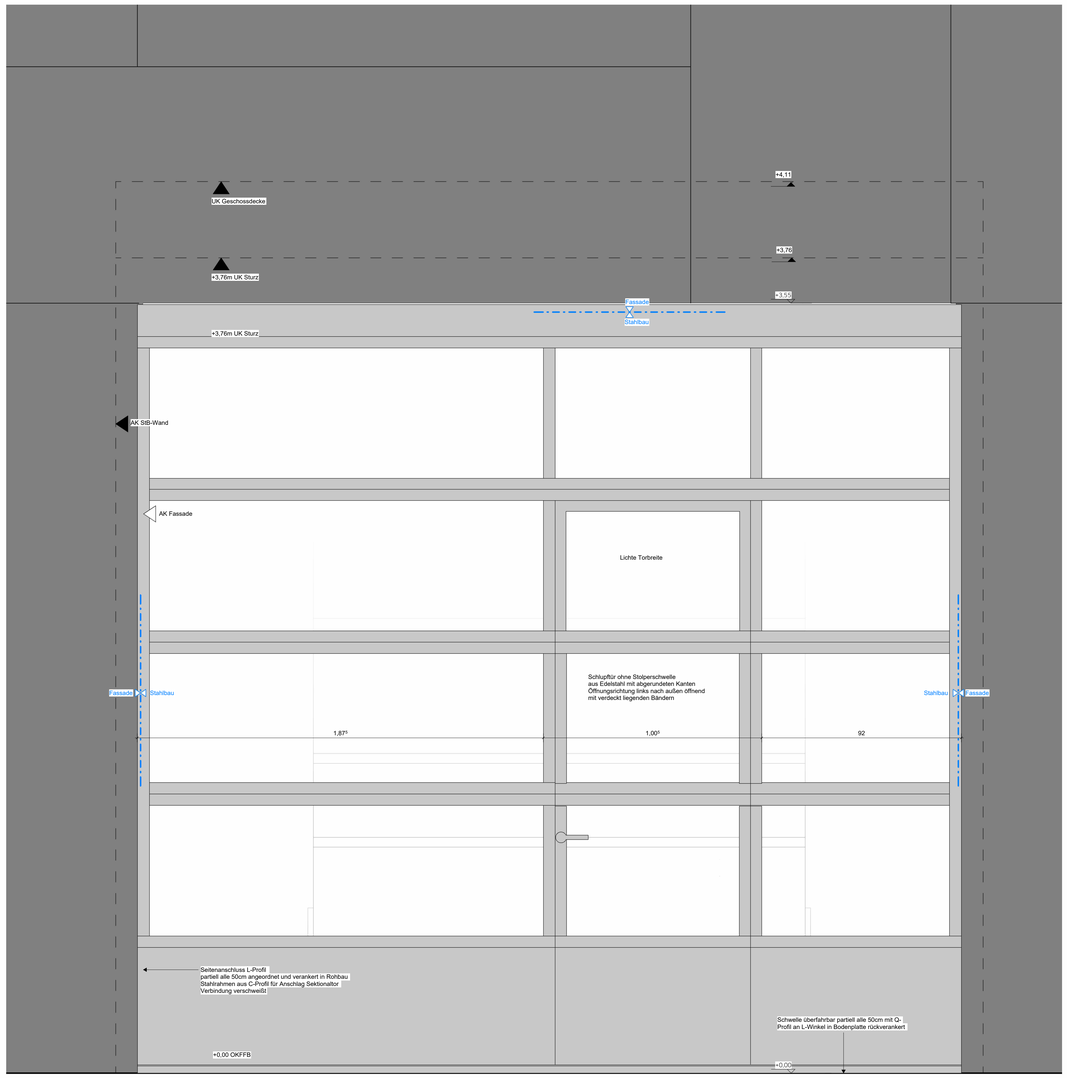

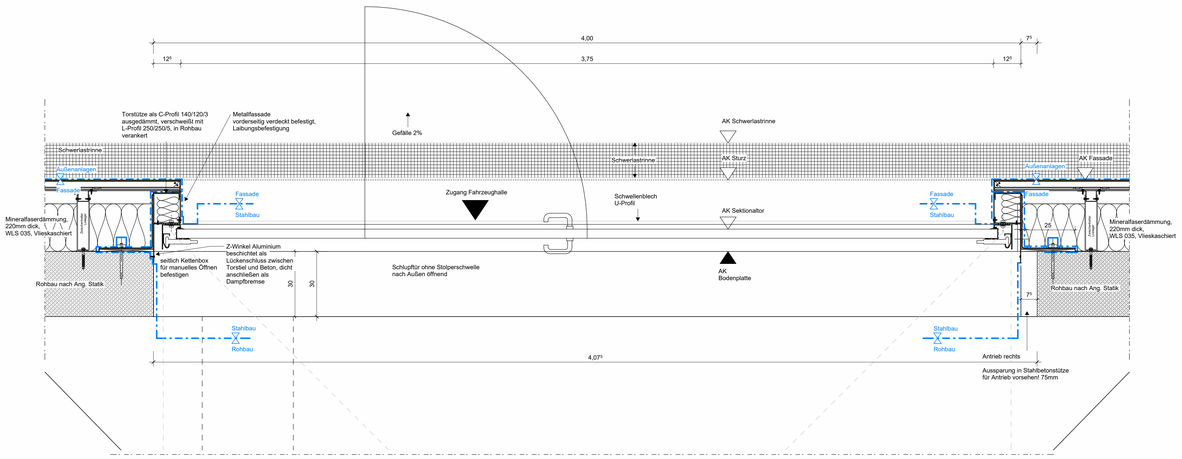

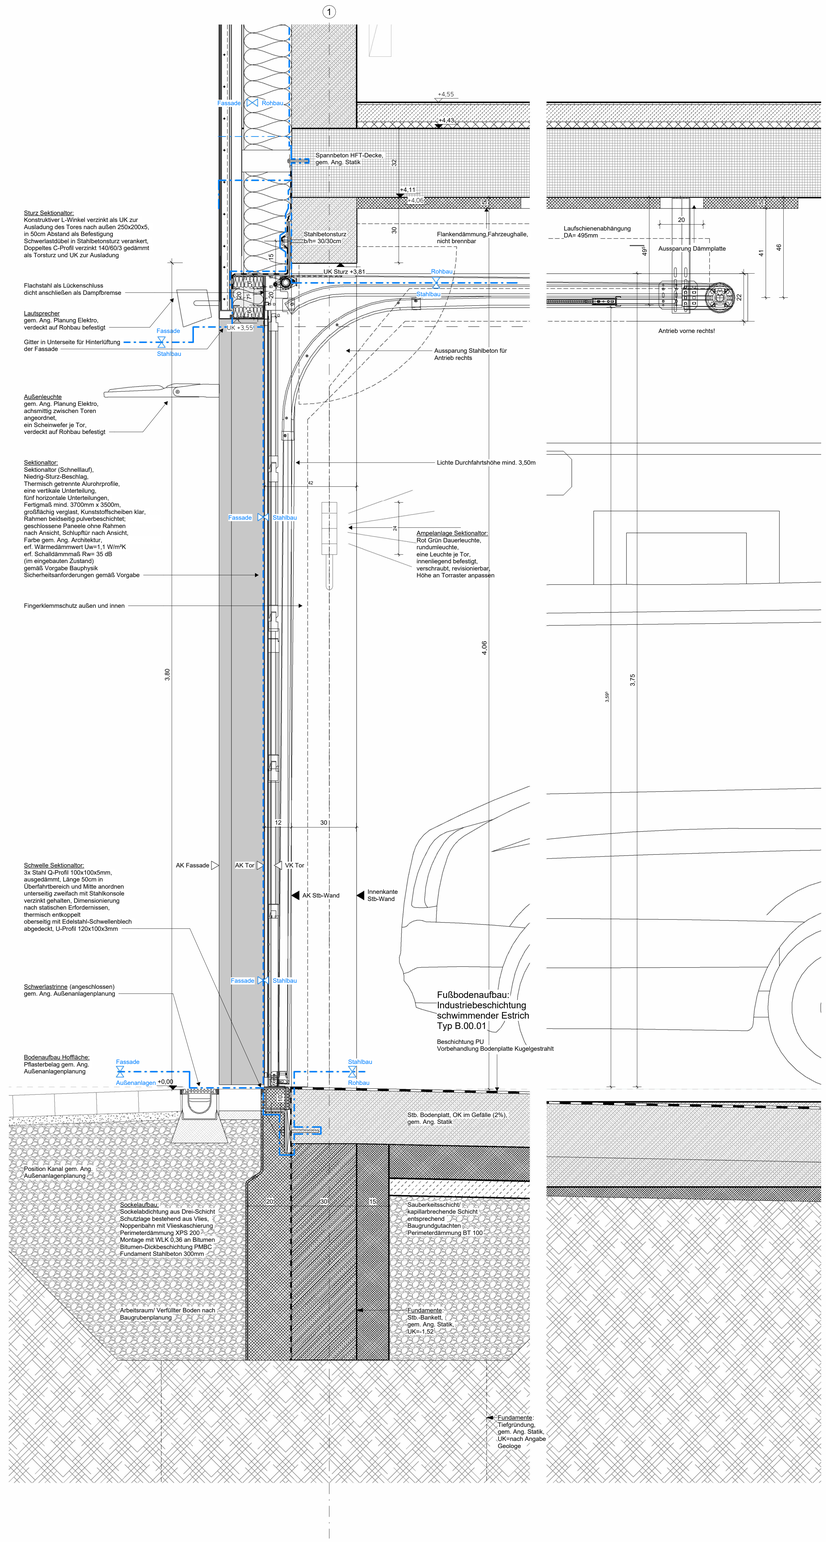

Status Index	Datum	Änderung	Autor
V02	26.08.2025	Planfortschreibung, Detailplanung Tore	JN
V01	06.02.2025	Planerstellung Detailpläne Fenster	KR

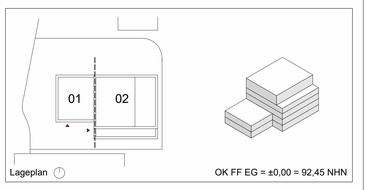

PlanNr. Arch. LU-008_ARC_5_FE_EG_033_V02

PlanNr. Fachpl.

Projekt
Neubau Rettungswache inkl. Schulungszentrum BG Klinik
Ludwig-Guttmann-Straße 11a
67071 Ludwigshafen

Bauherr
BG Klinik Ludwigshafen
Ludwig-Guttmann-Straße 13
67071 Ludwigshafen

Architekten
SUPERGELB ARCHITEKTEN
Richartzstraße 10, 50667 Köln
Tel. +49 221.92 58 21-0
office@supergelb-architekten.de

Planer

Planinhalt
Detail Sektionaltormit Schlupftür
Fahrzeughalle EG

11/05/24	1 : 10	A0	841x1189 mm

Ausführungsplanung
VORABZUG

Plannummer

Projekt	Planer	LPH	Planart	Sicht	NR.	Stat.	Index

LU-008_ARC_5_FE_EG_033_V02