Ansicht Fassadenschnitt 3
M 1 : 25

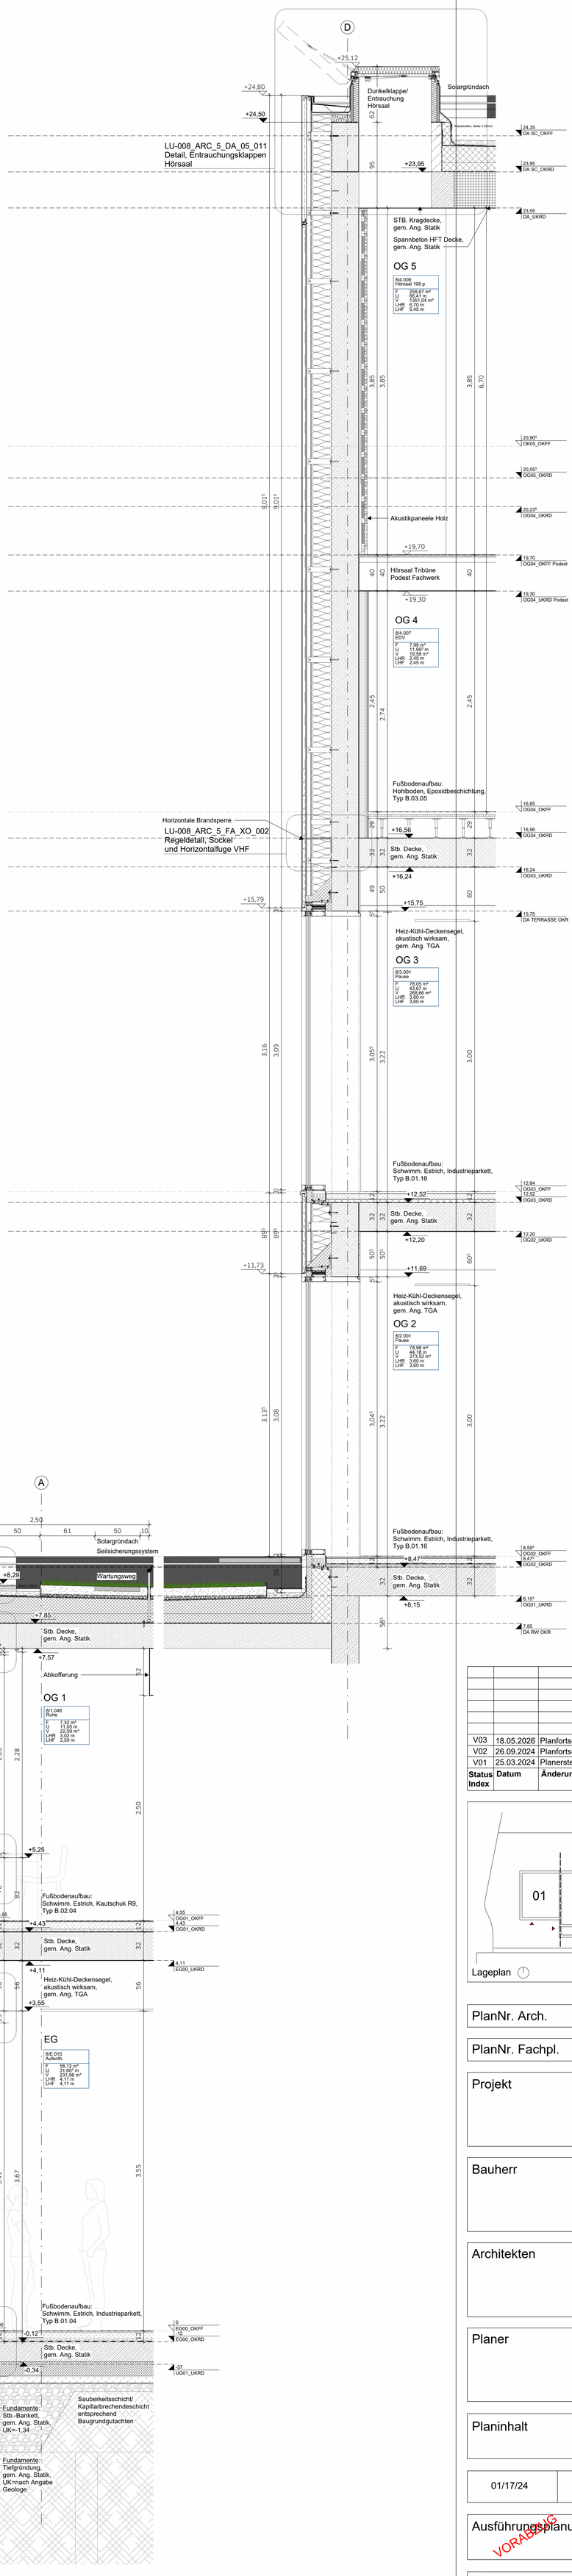

Fassadenschnitt 3
M 1 : 25

V03	18.05.2026	Planfortschreibung Fassadenschnitt	KSch
V02	26.09.2024	Planfortschreibung Fassadenschnitt	KR
V01	25.03.2024	Planerstellung Fassadenschnitt	KR
Status Index	**Datum**	**Änderung**	**Autor**

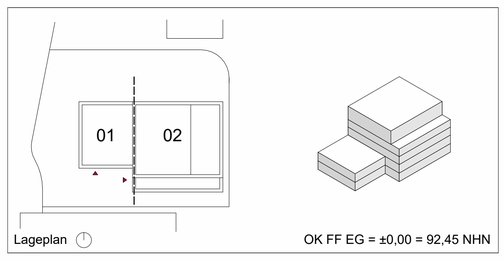

Lageplan

OK FF EG = ±0,00 = 92,45 NHN

PlanNr. Arch. LU-008_ARC_5_FA_XX_002_V03

PlanNr. Fachpl.

Projekt

Neubau Rettungswache inkl.
Schulungszentrum BG Klinik

Ludwig-Guttmann-Straße 11a
67071 Ludwigshafen

Bauherr

BG Klinik Ludwigshafen

Ludwig-Guttmann-Straße 13
67071 Ludwigshafen

Architekten

S U P E R G E L B
A R C H I T E K T E N

Richartzstraße 10, 50667 Köln
Tel. +49 221.92 58 21-0
office@supergelb-architekten.de

Planer

Planinhalt Fassadenschnitt 3 Anbau Begrünung

01/17/24	1 : 25		

Ausführungsplanung

VORABZUG

Plannummer

Projekt	Planer	LPH	Planart	Sicht	NR.	Stat.	Index

LU-008_ARC_5_FA_XX_002_V03