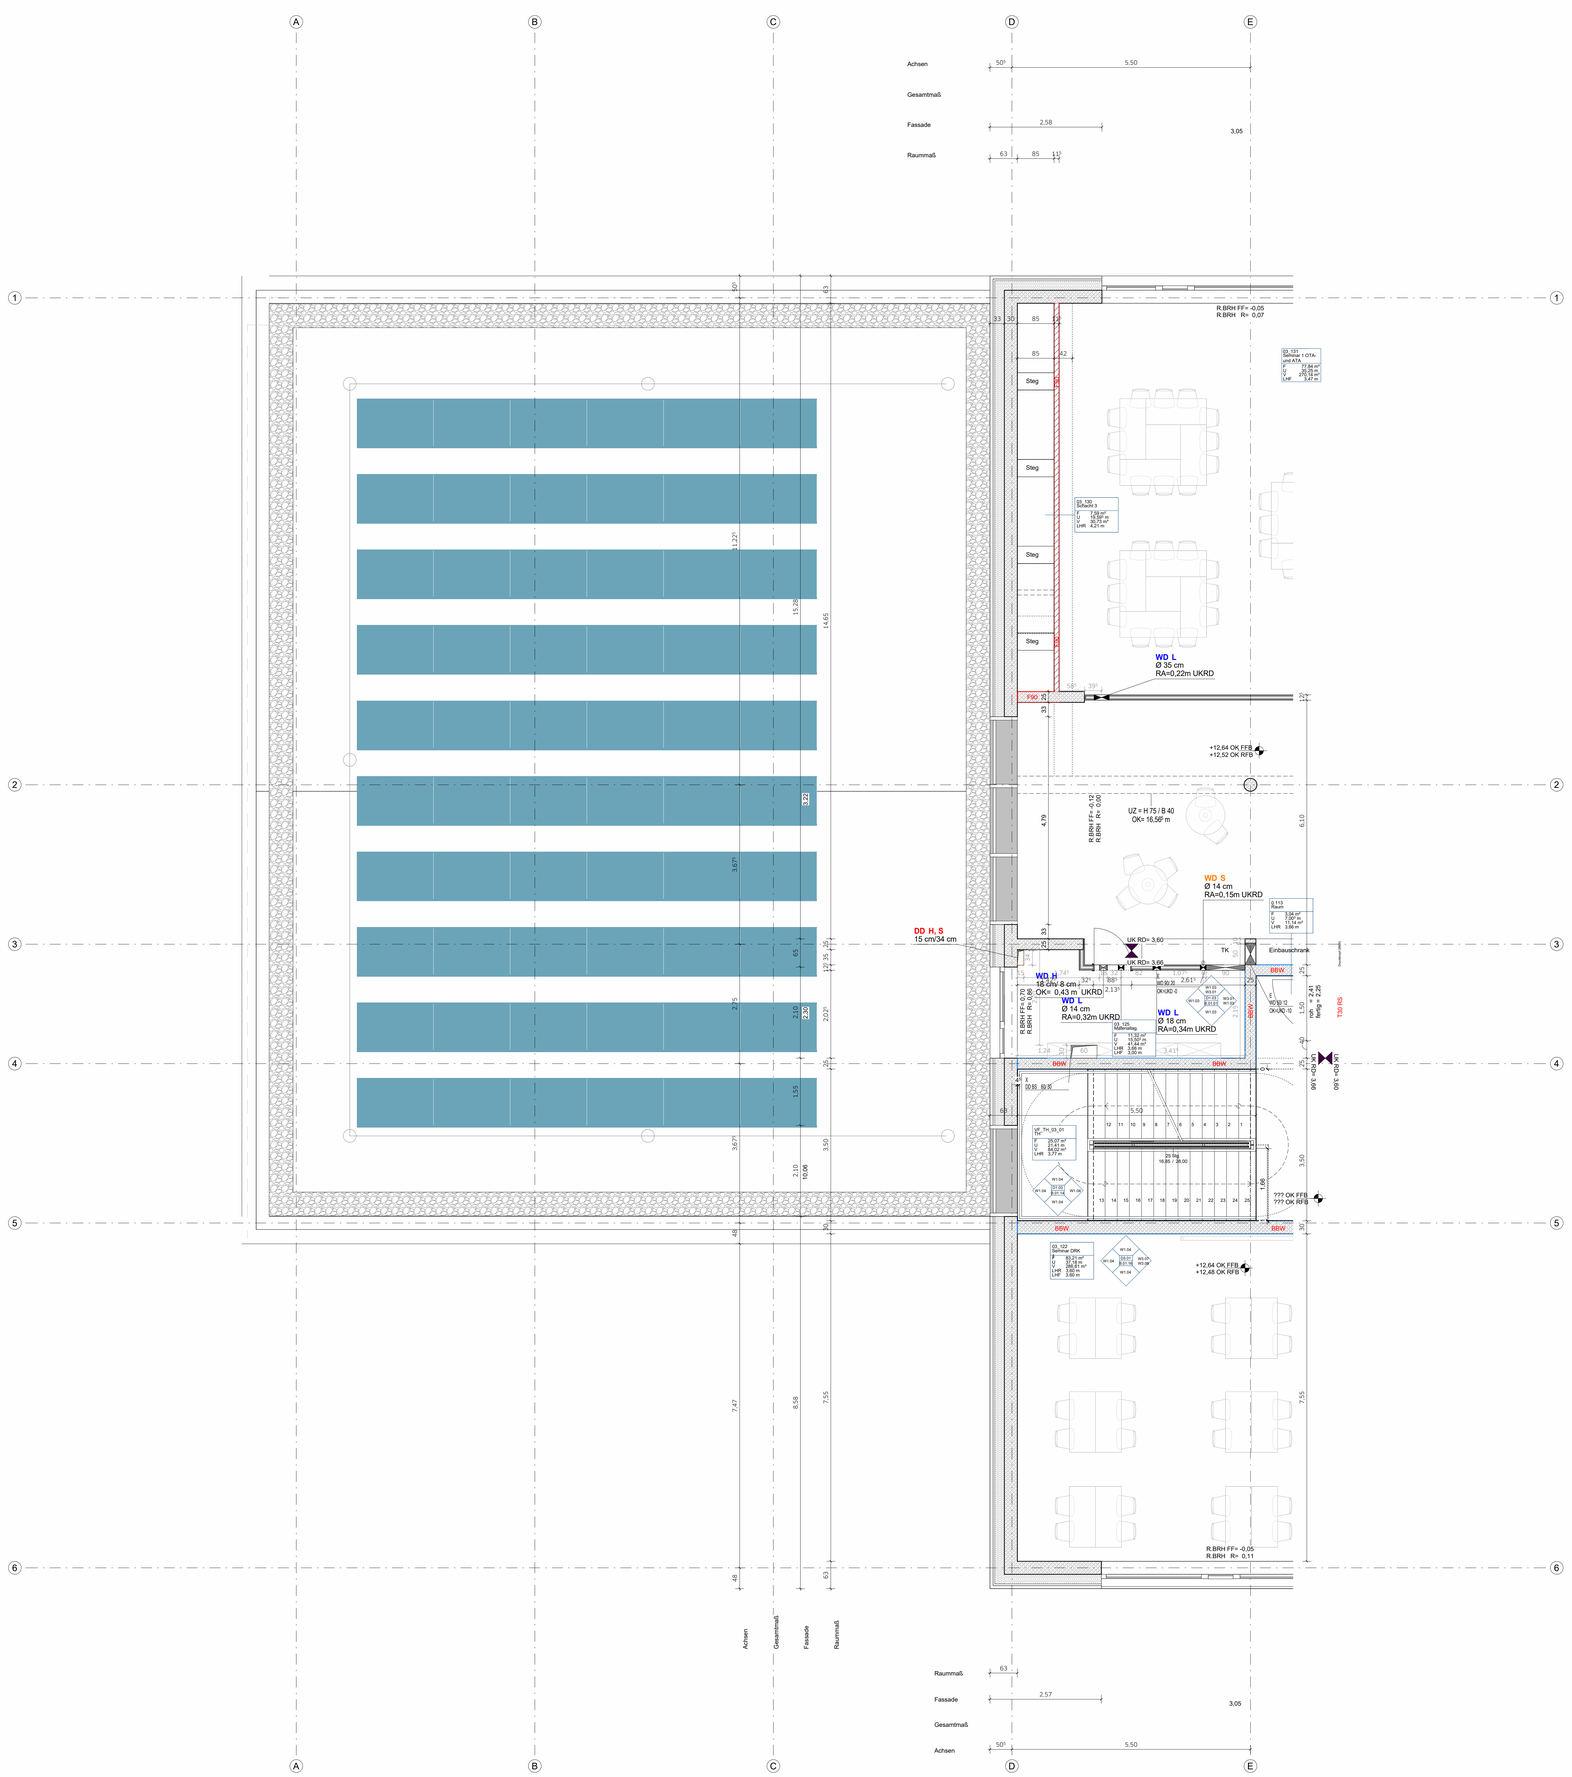
Achsen
Gesamtmaß
Fassade
Raummaß
R.BRH FF= -0,05
R.BRH R= 0,07
WD L
Ø 35 cm
RA=0,22m UKRD
+12,64 OK FFB
+12,52 OK RFB
UZ = H 75 / B 40
OK= 16,58 m
R.BRH FF= -0,12
R.BRH R= 0,00
WD S
Ø 14 cm
RA=0,15m UKRD
DD H, S
15 cm/34 cm
UK RD= 3,60
UK RD= 3,66
TK
Einbauschrank
WD H
Ø 18 cm
RA=0,49 m
OK= 0,43 m UKRD
WD L
Ø 14 cm
RA=0,32m UKRD
WD L
Ø 18 cm
RA=0,34m UKRD
R.BRH FF= 0,70
R.BRH R= 0,85
??? OK FFB
??? OK RFB
+12,64 OK FFB
+12,48 OK RFB
R.BRH FF= -0,05
R.BRH R= 0,11
Steg
Steg
Steg
Steg
Sitzstufen
Rampe
Rampe
Sitzstufen
Sitzstufen
Sitzstufen