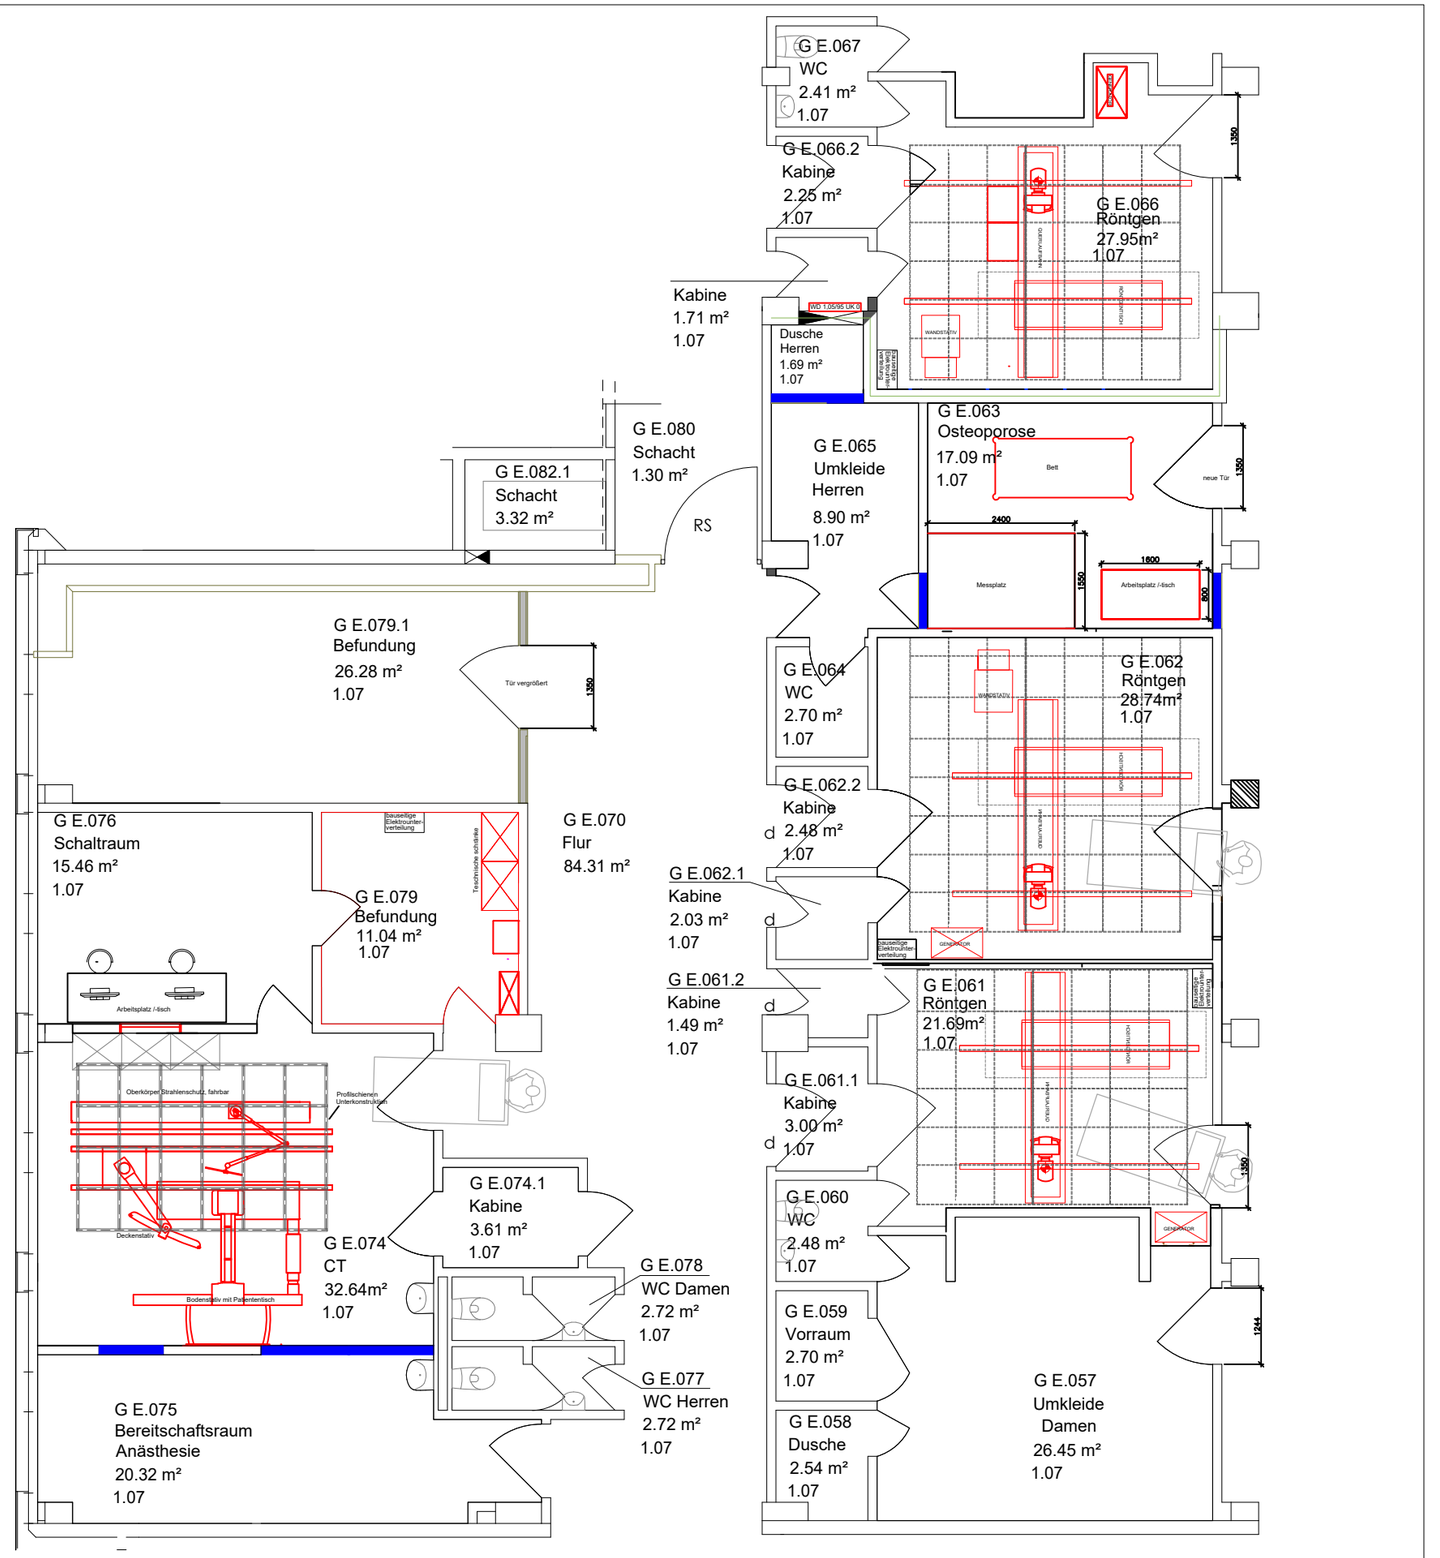


AW = ABWASSER
VE = WASSER VOLLENTSALZT
KW = KALTWASSER
WW = WARMWASSER
B/T/H = BREITE/TIEFE/HÖHE
HK = HOLZ-KUNSTSTOFF
D5 = DRUCKLUFT 5 BAR
D10= DRUCKLUFT 10 BAR
S = SAUERSTOFF
V = VAKUUM
CRNI = CRNI-STAHL
WHS = WANDHÄNGESCHRANK

AT = NOT-AUS
CEE = CEE-STECKDOSE
SI = SICHERUNGSFELD
TEL = TELEFONSTECKDOSE
EDV = EDV-DOPPELDOSE
AF = ANSCHLUSSFELD
AGFS = NARKOSEGASABSAUGUNG
STD = STECKDOSE 230V
PA = POTENTIALAUSGLEICH
ELT = ELT-ANSCHLUSS 400V
ZLT = ZENTR. LEITSTELLE
AV = ABSPERRVENTIL
ML = METALL, LACKIERT

ALLE WANDARMATUREN/ABSPERRVENTILE/WAND-STECKDOSEN/MED.GAS-STD BAUSEITS ZUSÄTZLICHE ERFORDERLICHE MEDIENVERSORGUNG DURCH HAUSTECHNIKPLANER

ÄNDERUNGEN | INDEX
A

Alle Maße und Winkel sind durch den Auftragnehmer verantwortlich auf der Baustelle zu prüfen!
Abweichungen sind mit den Planern abzustimmen!
Alle Höhenmaße beziehen sich auf Oberkante Fertigfußboden!

GFK
Gesellschaft für Krankenhausberatung mbH
Heinrichstraße 154a 40239 Düsseldorf Tel. 0211/93649-0 E-Mail: info@gfk-mbh.de

Bauherr

Entwurfsplanung
Status

Bauabschnitt

Baustelle
BG Unfallklinik Duisburg
Großenbaumer Allee 250
47249 Duisburg

Bauvorhaben

GENEHMIGT: ..... DATUM: .....

Entwurfsplanung (Status)	218_BG Duisburg_EP (GA02)	DIN A3 (Blattgröße)	1:100 (Maßstab)
EG (EBENEFUNKT.)		CH/PS (Bearb.)	09.01.2025 (Erstellt)