


EG

BA 01-A

EG - Kautschuk (erdberührt, beheizt)

Unterrichtsräume, Verwaltung, Lager etc.
Flächenlast = 5,0 kN/m² gem. TWP

- 5 mm Kautschukbelag, mind. R10
100 mm Zementestrich, schwimmend
als Heizestrich 75 mm Überdeckung
20mm FBH-Rohr (Gewerk Heizung)
0,2 mm Trennlage PE-Folie
28 mm Tackerplatte als Trittschalldämmung,
s' ≤ 50 MN/m² (Gewerk Heizung)
4 mm Abdichtung, 1-lagig, bituminös
300 mm Stahlbetonbodenplatte
120mm Druckfeste Wärmedämmung,
λ ≤ 0,040 W/(mK)
50mm Sauberkeitsschicht

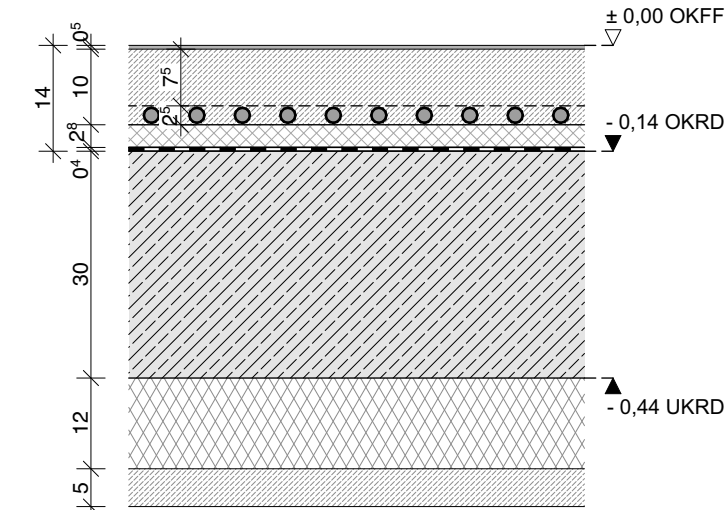


BA 01-B

EG - Kautschuk (erdberührt, unbeheizt)

Flure
Flächenlast = 5,0 kN/m² gem. TWP

- 5 mm Kautschukbelag, mind. R10
80 mm Zementestrich, schwimmend
0,2 mm Trennlage PE-Folie
40 mm Trittschalldämmung,
dyn. Steifigkeit s' ≤ 50 MN/m²
25mm Niveausgleich, PS-Hartschaum
4 mm Abdichtung, 1-lagig, bituminös
300 mm Stahlbetonbodenplatte
120mm Druckfeste Wärmedämmung,
λ ≤ 0,040 W/(mK)
50mm Sauberkeitsschicht

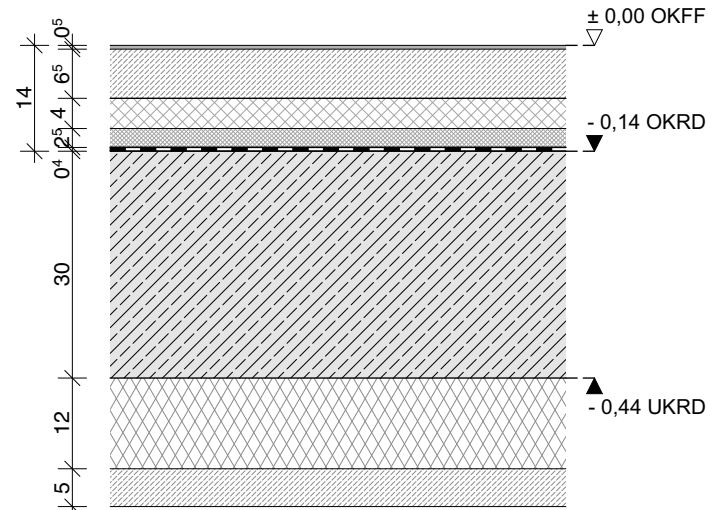


BA 01-C

EG - Kautschuk, ableitfähig (erdberührt, beheizt)

Serverraum
Flächenlast = 5,0 kN/m² gem. TWP

- 5 mm Kautschukbelag, ableitfähig
100 mm Zementestrich, schwimmend
als Heizestrich 75 mm Überdeckung
20mm FBH-Rohr (Gewerk Heizung)
0,2 mm Trennlage PE-Folie
28 mm Tackerplatte als Trittschalldämmung,
s' ≤ 50 MN/m² (Gewerk Heizung)
4 mm Abdichtung, 1-lagig, bituminös
300 mm Stahlbetonbodenplatte
120mm Druckfeste Wärmedämmung,
λ ≤ 0,040 W/(mK)
50mm Sauberkeitsschicht

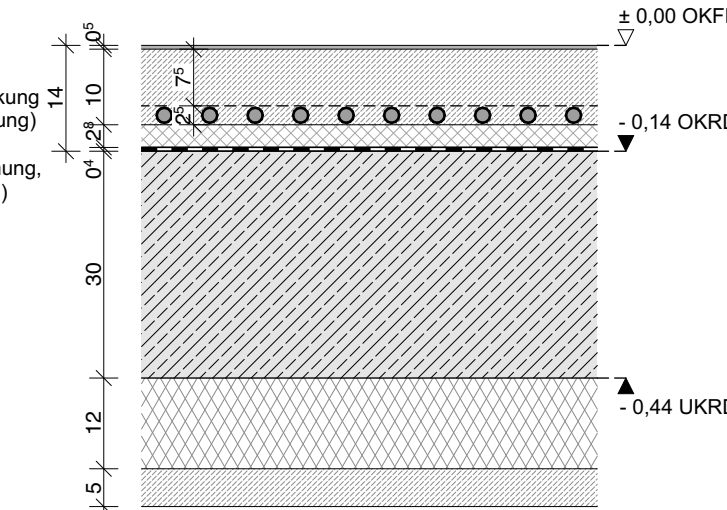


BA 02

EG - Terrazzo (erdberührt, beheizt)

Foyer
Flächenlast = 5,0 kN/m² gem. TWP

- 20 mm Terrazzo, mind. R10
85 mm (Design-Estrich, geschliffen)
Zementestrich, schwimmend
als Heizestrich 60 mm Überdeckung
20mm FBH-Rohr (Gewerk Heizung)
0,2 mm Trennlage PE-Folie
28 mm Tackerplatte als Trittschalldämmung,
s' ≤ 50 MN/m² (Gewerk Heizung)
4 mm Abdichtung, 1-lagig, bituminös
300 mm Stahlbetonbodenplatte
120 mm Druckfeste Wärmedämmung,
λ ≤ 0,040 W/(mK)
50 mm Sauberkeitsschicht

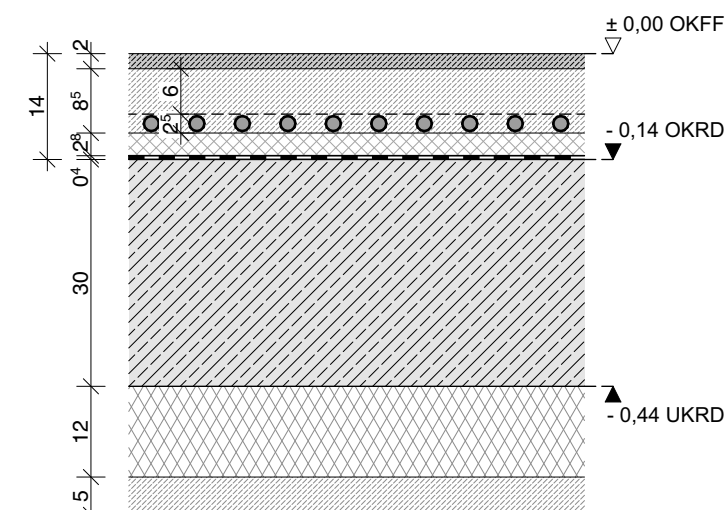


BA 03-A

EG - Fliesen (erdberührt, beheizt)

WC-Räume
Flächenlast = 5,0 kN/m² gem. TWP

- 12 mm Fliese, Feinsteinzeug, durchgefärbt
8 mm Rutschfestigkeit mind. R10
85 mm Dünnbett, Verbundabdichtung
Zementestrich, schwimmend
als Heizestrich 60 mm Überdeckung
20mm FBH-Rohr (Gewerk Heizung)
0,2 mm Trennlage PE-Folie
28 mm Tackerplatte als Trittschalldämmung,
s' ≤ 50 MN/m² (Gewerk Heizung)
4 mm Abdichtung, 1-lagig, bituminös
300 mm Stahlbetonbodenplatte
120 mm Druckfeste Wärmedämmung,
λ ≤ 0,040 W/(mK)
50 mm Sauberkeitsschicht

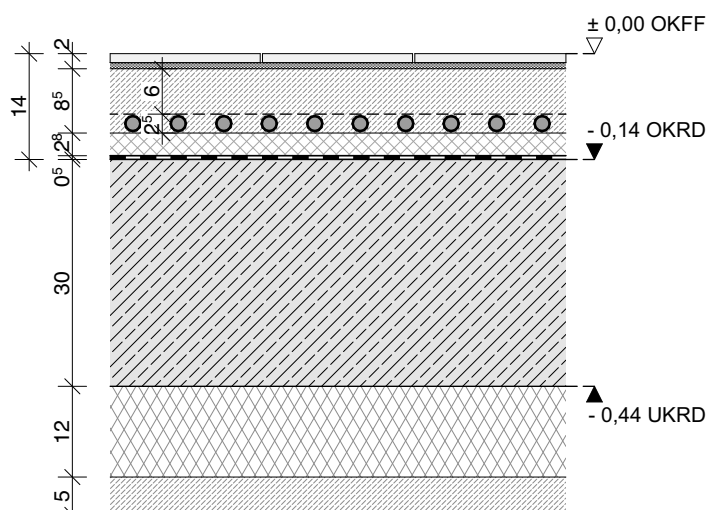


BA 04

EG - Sauberlaufmatte (erdberührt, beheizt)

Windfang
Flächenlast = 5,0 kN/m² gem. TWP

- 25 mm Sauberlaufmatte in
Aluminium-Winkelrahmen
85 mm Zementestrich, schwimmend
als Heizestrich 60 mm Überdeckung
20mm FBH-Rohr (Gewerk Heizung)
0,2 mm Trennlage PE-Folie
28 mm Tackerplatte als Trittschalldämmung,
s' ≤ 50 MN/m² (Gewerk Heizung)
4 mm Abdichtung, 1-lagig, bituminös
300 mm Stahlbetonbodenplatte
120 mm Druckfeste Wärmedämmung,
λ ≤ 0,040 W/(mK)
50 mm Sauberkeitsschicht

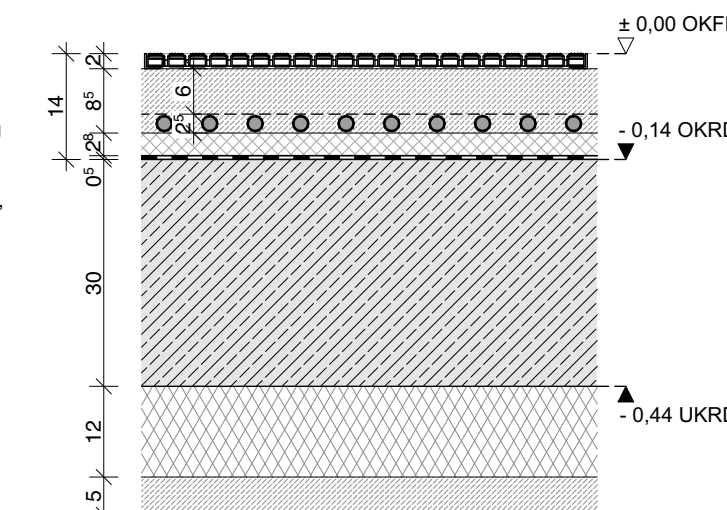

OG


BA 01-D

OG - Kautschuk (beheizt)

Unterrichtsräume, Nebenräume etc.
Flächenlast = 3,8 kN/m² gem. TWP

Flure
Flächenlast = 5,0 kN/m² gem. TWP

- 5 mm Kautschukbelag, mind. R10
90 mm Zementestrich, schwimmend
als Heizestrich 65 mm Überdeckung
20x2 FBH-Rohr (Gewerk Heizung)
32 mm Tackerplatte als Trittschalldämmung,
s' ≤ 20 MN/m² (Gewerk Heizung)
13mm Niveausgleich, PS-Hartschaum
25mm OSB-Platte oder Dreischichtplatte
320mm Holzunterzug
60 mm Unterkonstruktion/ Installationsebene
25mm Holzwole Leichtbauplatte

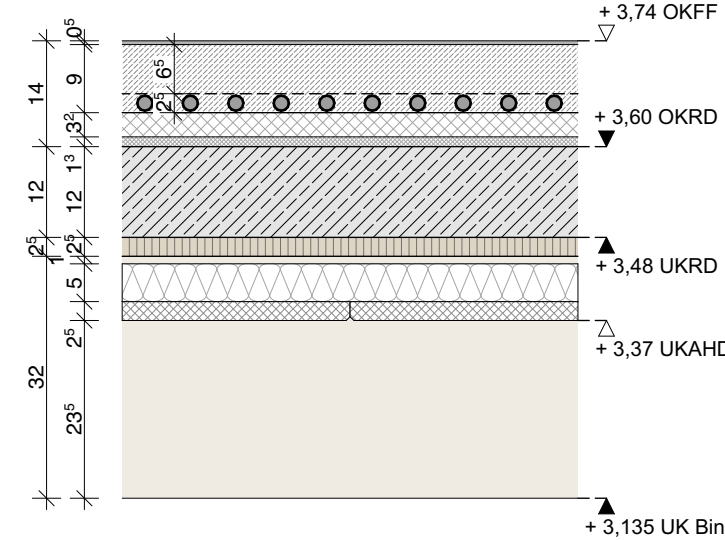


BA 01-E

OG - Kautschuk (unbeheizt)

Flure
Flächenlast = 5,0 kN/m² gem. TWP

- 5 mm Kautschukbelag, mind. R10
65 mm Zementestrich, schwimmend
0,2 mm Trennlage PE-Folie
40 mm Trittschalldämmung,
dyn. Steifigkeit s' ≤ 20 MN/m²
30mm Niveausgleich, PS-Hartschaum
120 mm Stahlbetondecke
25mm OSB-Platte oder Dreischichtplatte
320mm Holzunterzug
60mm Unterkonstruktion/ Installationsebene
25mm Holzwole Leichtbauplatte

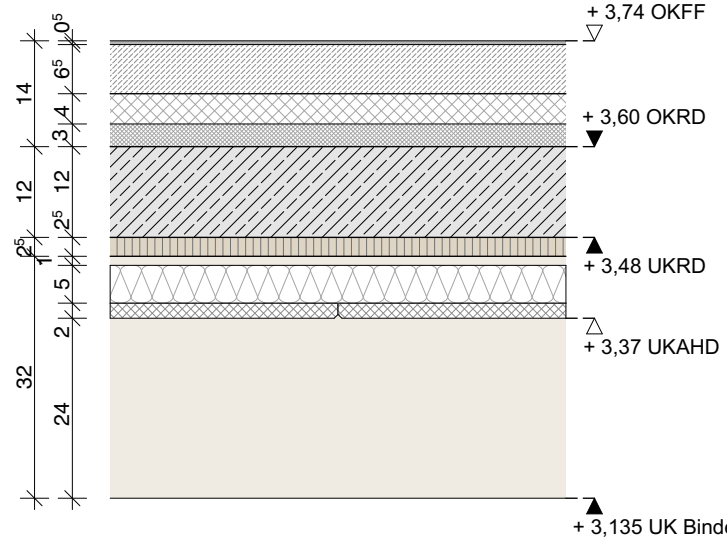


BA 01-F

OG - Kautschuk (unbeheizt)

Technikräume/ Putzraum
Flächenlast = 5,0 kN/m² gem. TWP

- 5 mm Kautschukbelag, mind. R10
65 mm Zementestrich, schwimmend
0,2 mm Trennlage PE-Folie
40 mm Trittschalldämmung,
dyn. Steifigkeit s' ≤ 20 MN/m²
30mm Niveausgleich, PS-Hartschaum
200 mm Stahlbetondecke

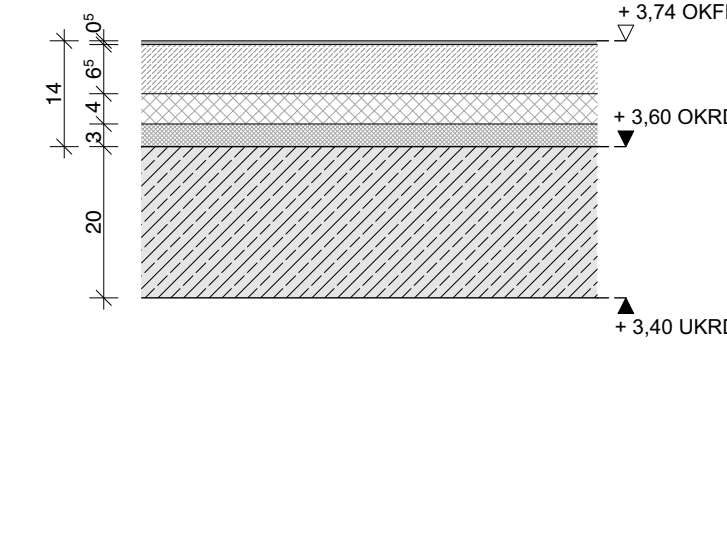


BA 03-B

OG - Fliesen

WC-Räume
Flächenlast = 5,0 kN/m² gem. TWP

- 12 mm Fliese, Feinsteinzeug, durchgefärbt
8mm Rutschfestigkeit mind. R10
88 mm Dünnbett, Verbundabdichtung
Zementestrich, schwimmend
als Heizestrich 65 mm Überdeckung
20mm FBH-Rohr (Gewerk Heizung)
0,2 mm Trennlage PE-Folie
32 mm Tackerplatte als Trittschalldämmung,
s' ≤ 20 MN/m² (Gewerk Heizung)
200 mm Stahlbetondecke

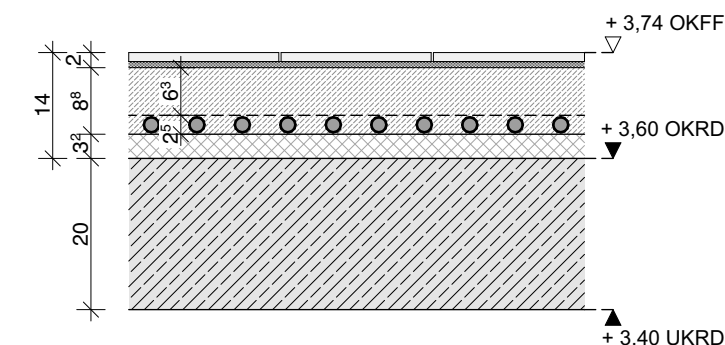


Treppe /
Foyer

BA 01-F

EG / OG - Kautschuk

Treppe Foyer, mind. R10
Flächenlast = 5,0 kN/m² gem. TWP

- 5 mm Kautschukbelag
80mm Brettsperrholzlufen
100mm Mineralwolldämmung

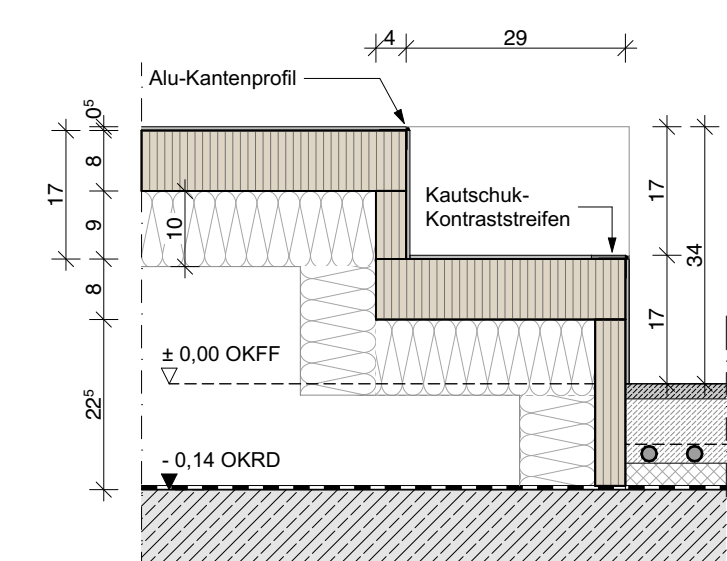

Legende

Abkürzungen

- OKFF Oberkante Fertigfußboden
OKRD Oberkante Rohdecke
OKBP Oberkante Bodenplatte
UKUZ Unterkante Unterzug
ABS Absturzsicherung zu OKFF
BRH Brüstungshöhe zu OKFF
DA Dachablauf
DB Deckenbekleidung
FB Fussbodenbelag
FT Betonfertigteil
GK Trockenbauwandkonstruktion
iBo Im Betrieb offene Tür
LD Lichte Durchgangsbreite
LH Lichte Raumhöhe
NA Notausgang
NF Nettoraumfläche
NE Notentwässerung
RA Rauchableitung
RH Raumhöhe
RR Regenrohr/-entwässerung
STB Stahlbeton
SSA Sonnenschutzanlage
WB Waschbecken

Bauteile

- Stahlbeton, bewehrt
Stahlbeton, unbewehrt
Holz
Wärmedämmung
Trockenbau
Türen

Möblierung

- Lose Ausstattung - UKB
Feste Ausstattung - NAK
Haustechnische Ausstattung - KL

Brandschutz

- F30 Bauteil feuerhemmend
T30 Tür feuerhemmend
dT dichtschießende Tür
rdTs rauchdicht und selbstschließende Tür
Feuerlöscher

Raumstempel

- A 003 Unterricht
60,00 m²
Raumnummer
Raumbezeichnung
Nettoraumfläche


Schnittverlauf



Vermaßung

- ± 0,00 Höhenangabe Fertigkonstruktion
-0,13 Höhenangabe Rohkonstruktion
± 0,00 Höhenkote zu Fertigkonstruktion

Index Datum Änderung Gez. Gen.

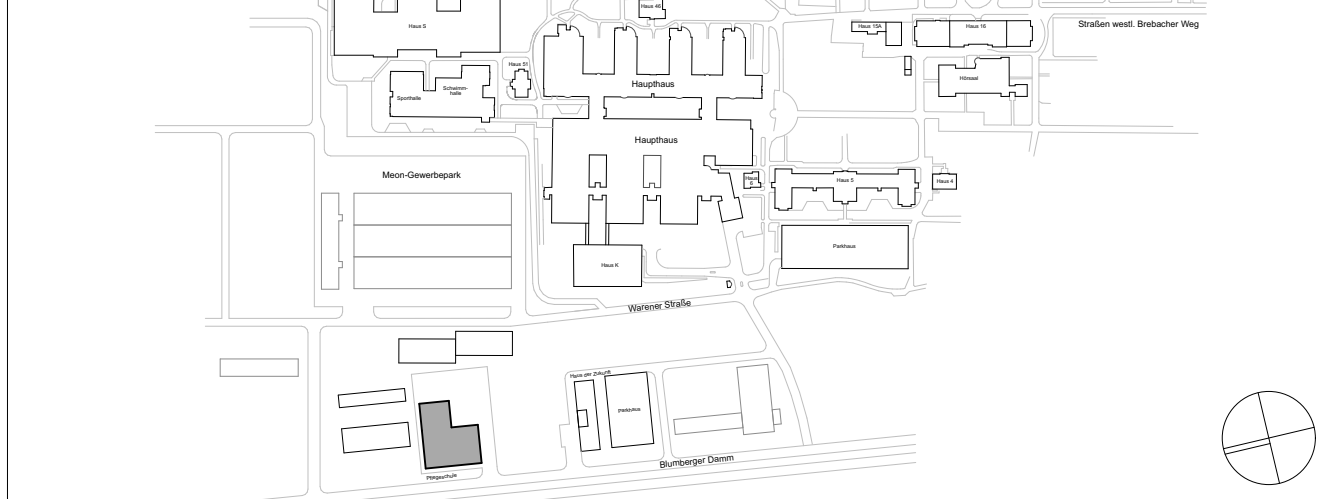

Bauvorhaben: BE-G-009 Pflegeschule Blumberger Damm 2, 12683 Berlin
Projektnummer: BE_G_009_PFS

Bauherr/Eigentümer: BG Klinikum Unfallkrankenhaus Berlin gGmbH Warener Straße 7, 12683 Berlin
Stempel Bauherr: BG Klinikum Unfallkrankenhaus Berlin

Planer: NAK Architekten
Stempel Planer: NAK
Stromstraße 3, 10555 Berlin
030 616 76 92 0, 030 616 76 92 30
PFS@nak-architekten.de

Fachplaner: Stempel Fachplaner:

Planinhalt: Bodenaufbauten Verfasser: NAK Architekten Blatt-Nr.:

Gewerk: Hochbau Leistungsphase/Planungsphase: Ausführungsplanung Datum: 27.07.26

Blattgröße: Maßstab: 1:10 Gez.: Index: A QR-Code:

Planname: BE_G_009_PFS_LP5_0_ARC_DE_HS-P_XX_BOD_37601_A Geprüft: Status: