
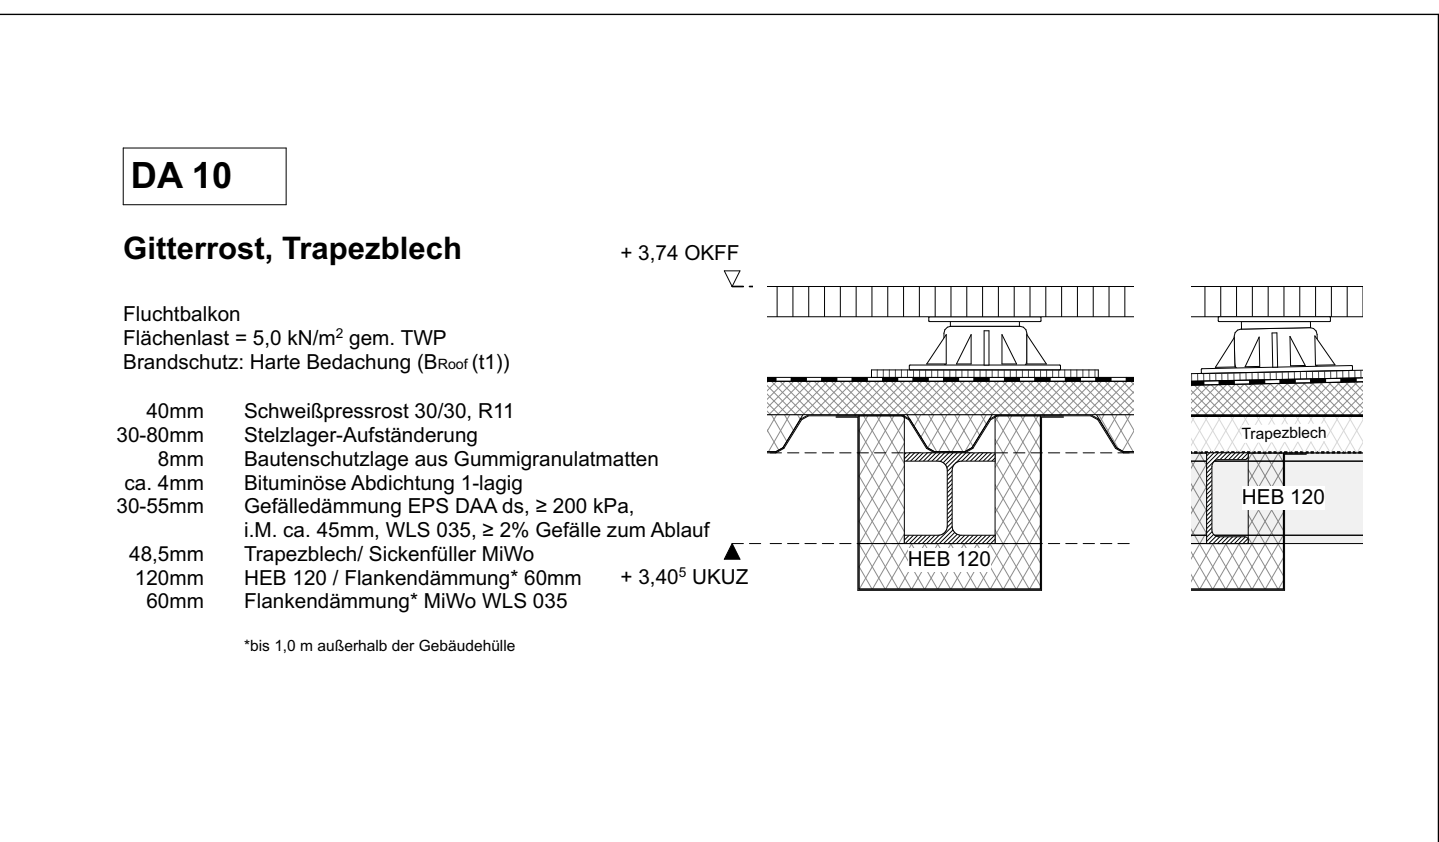
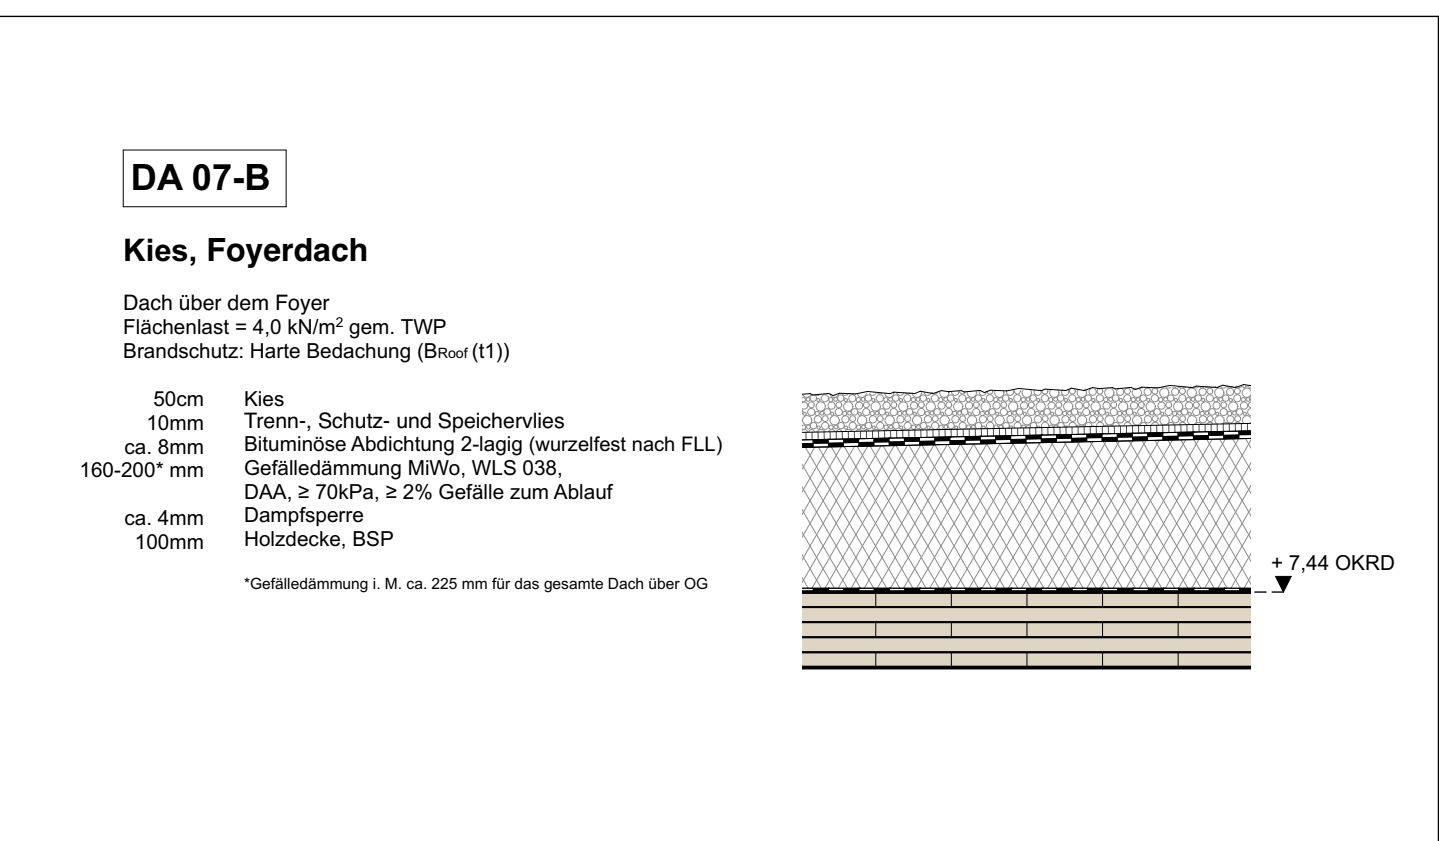
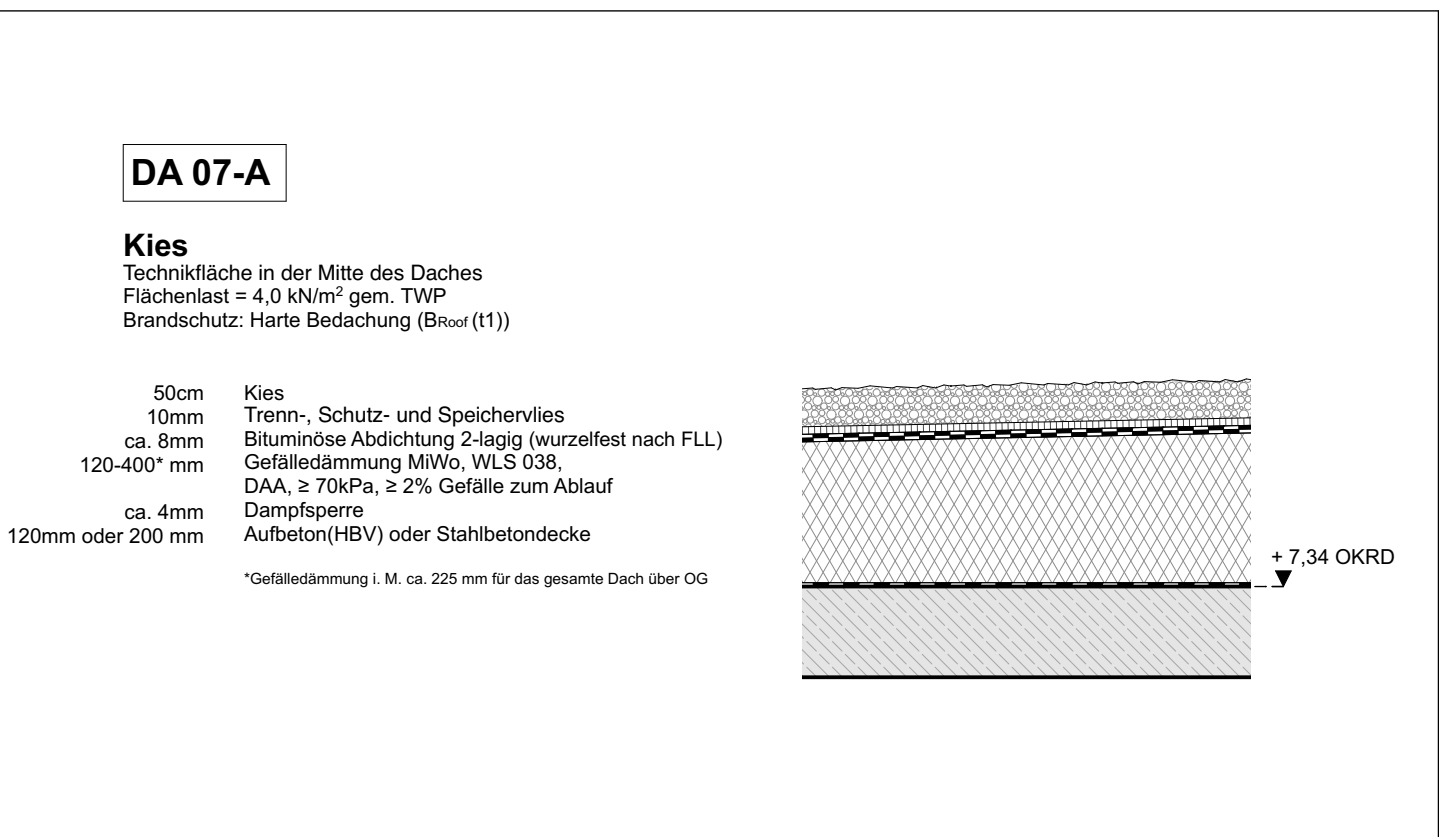
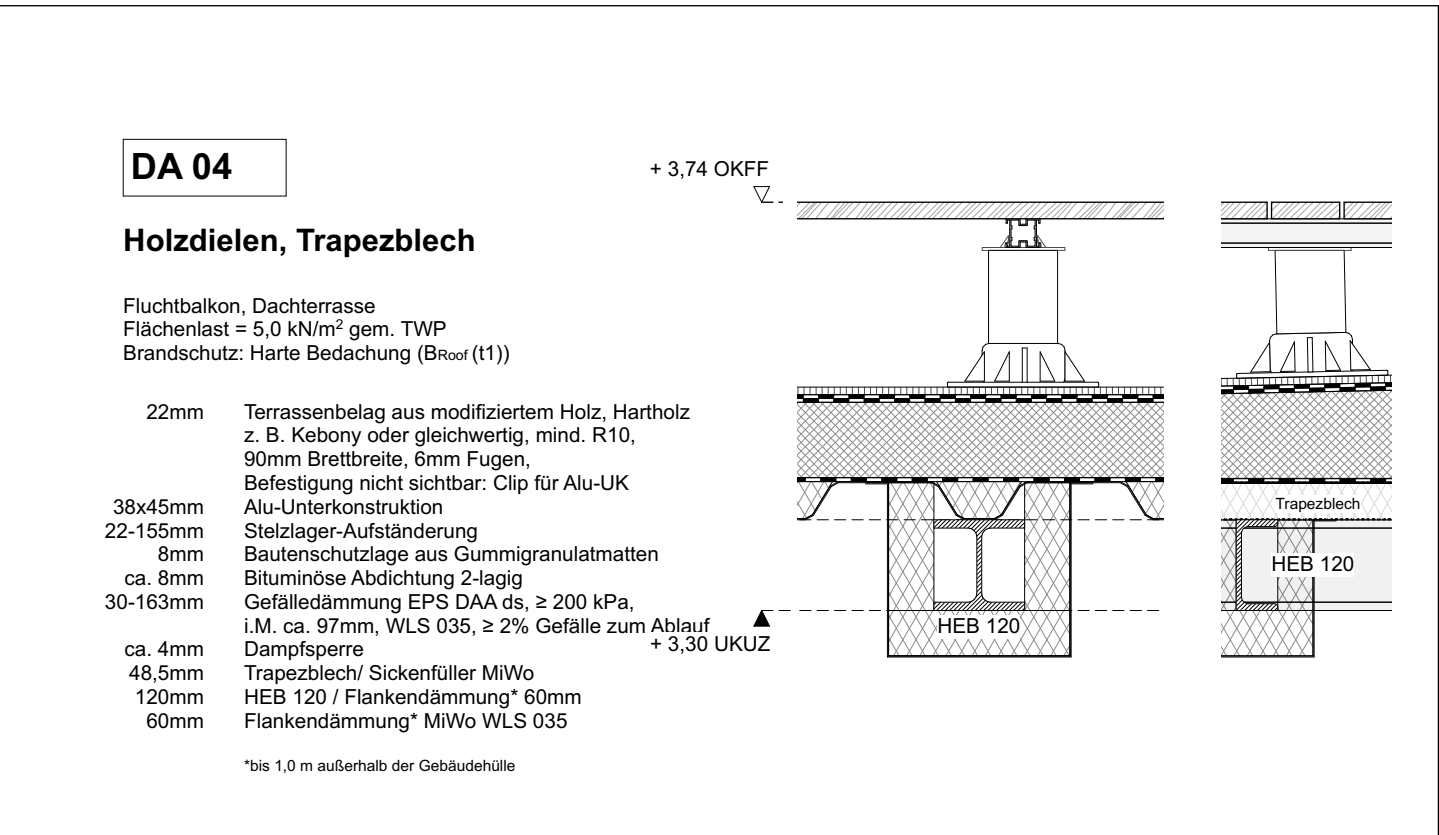
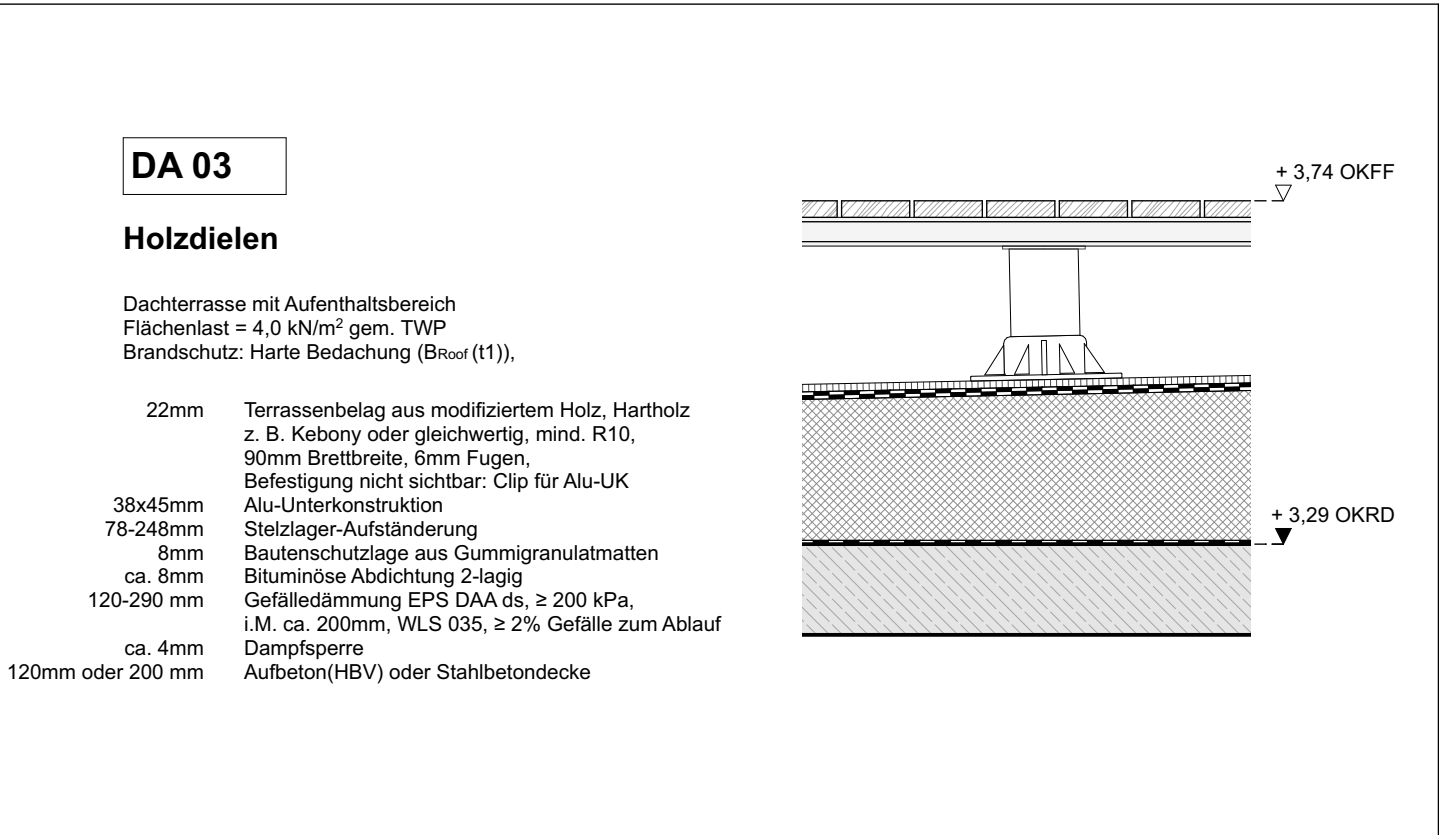
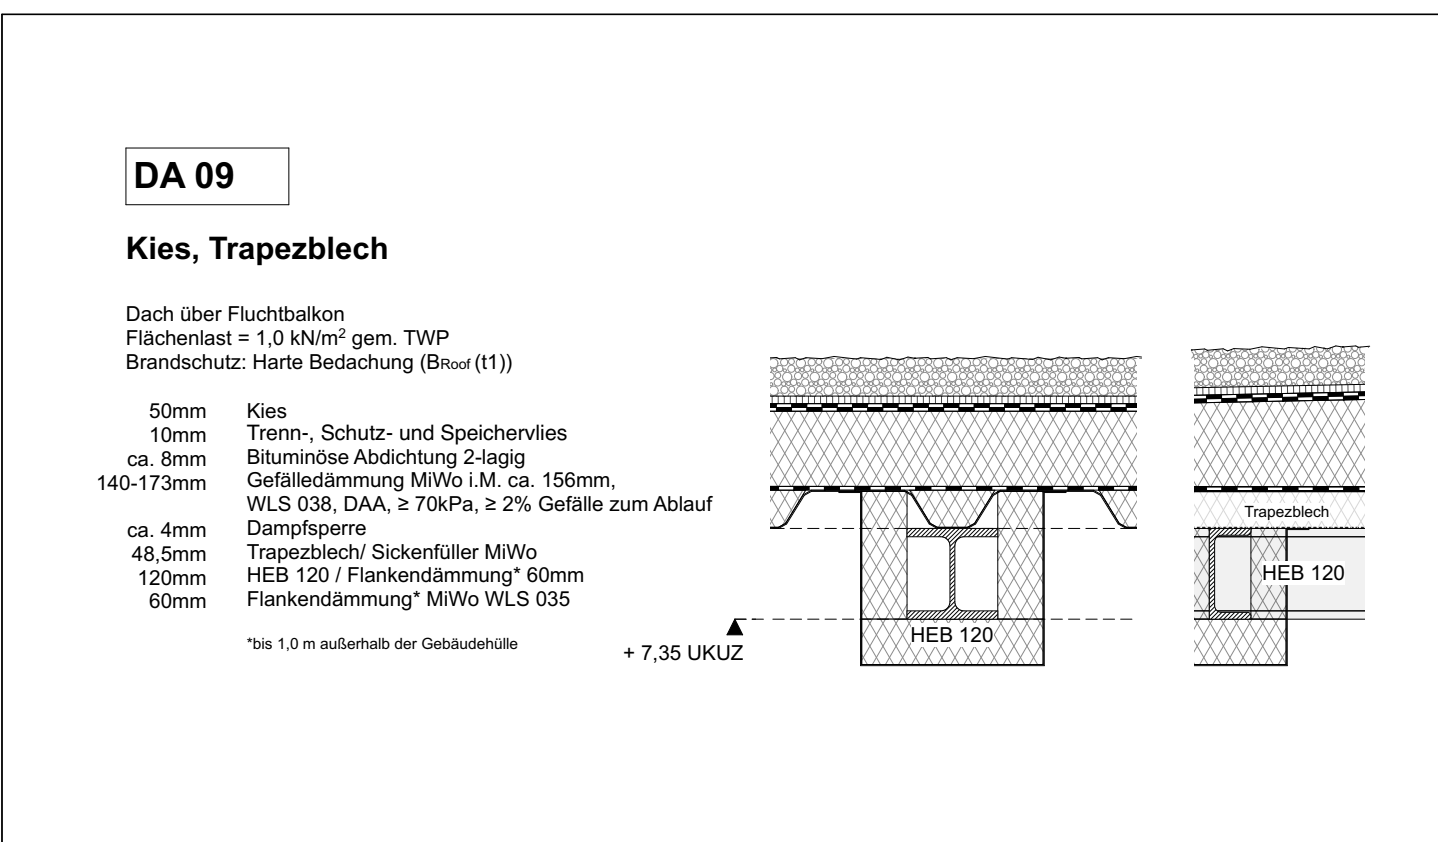
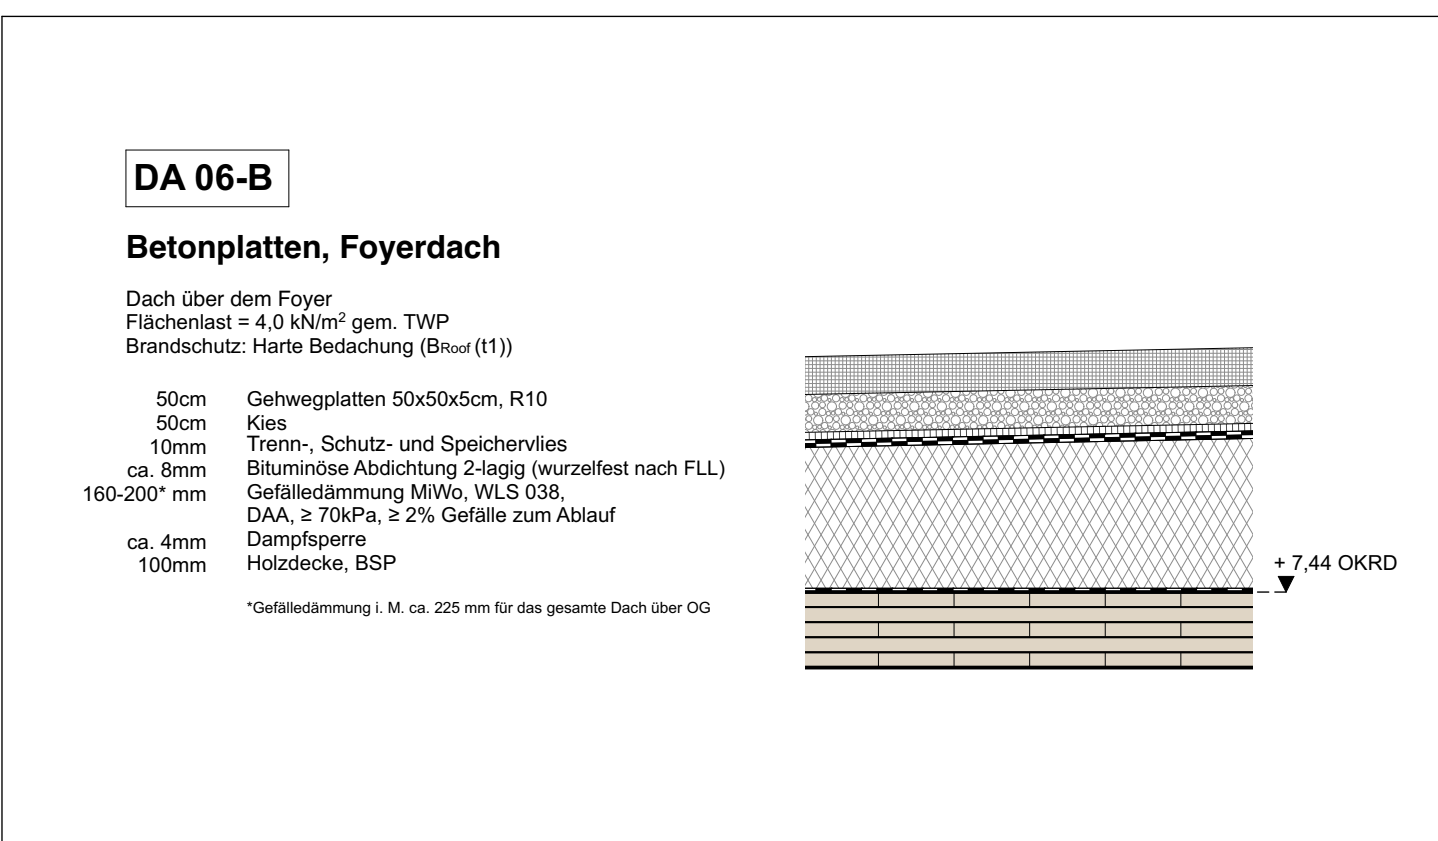
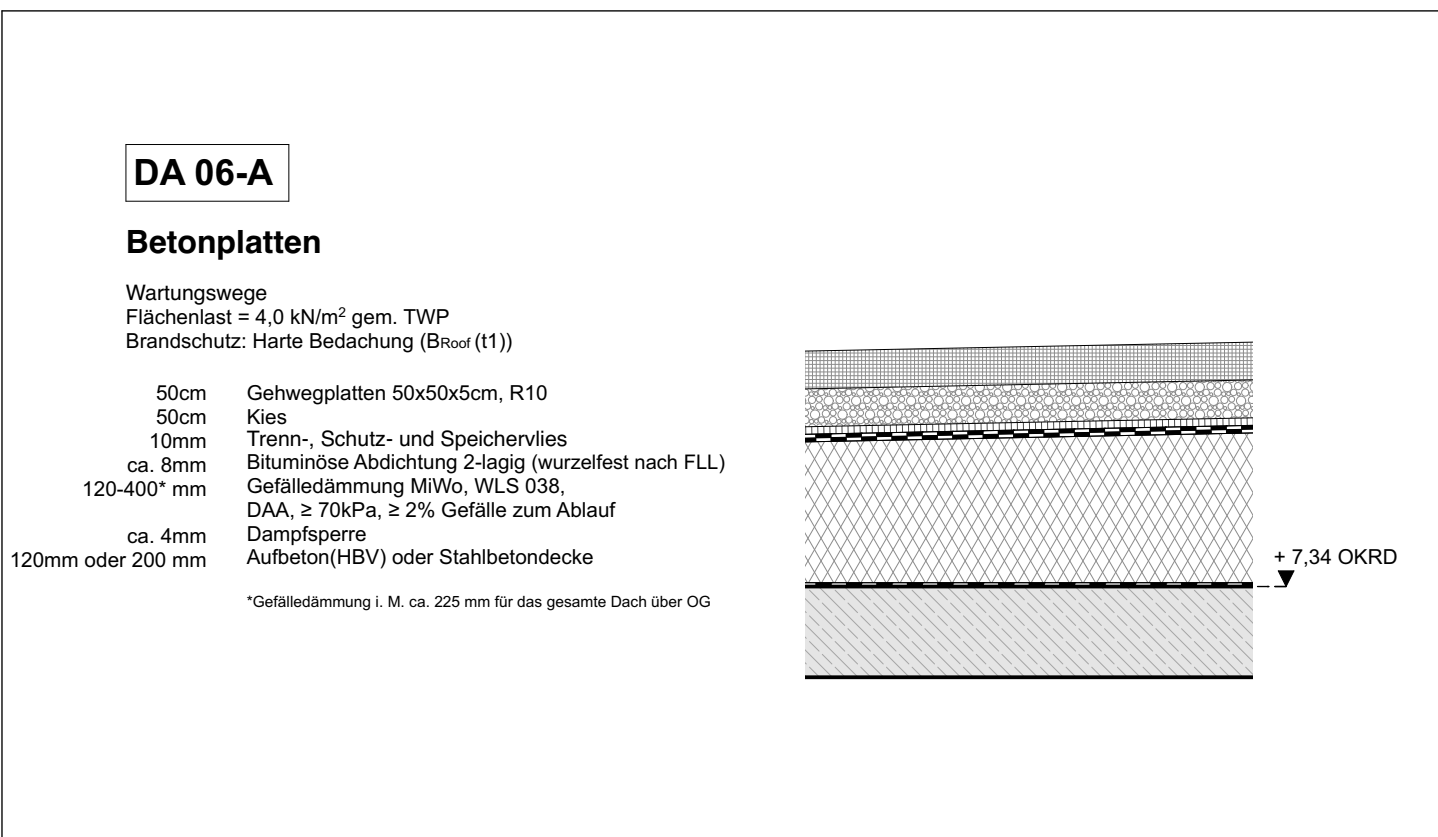
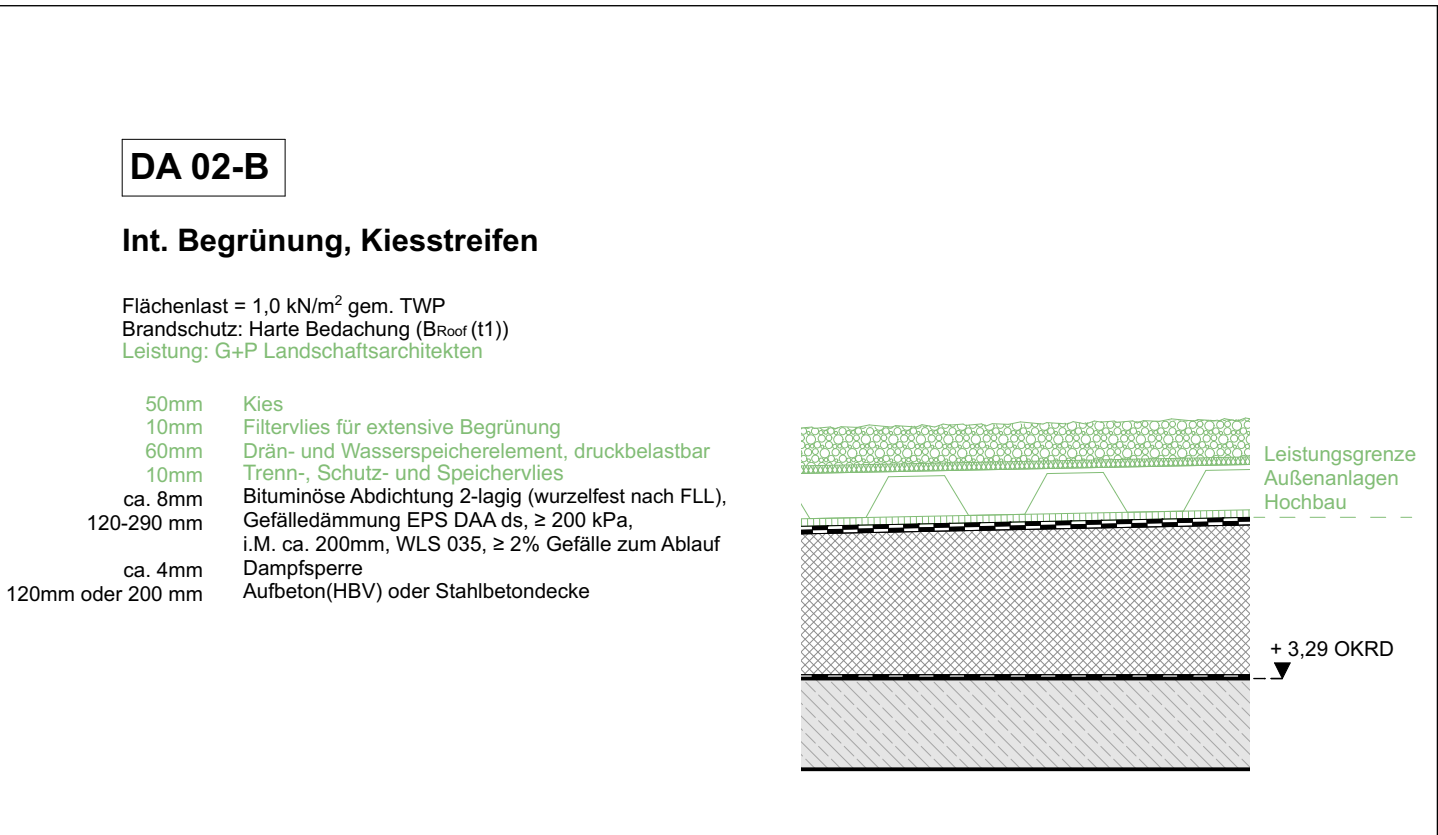
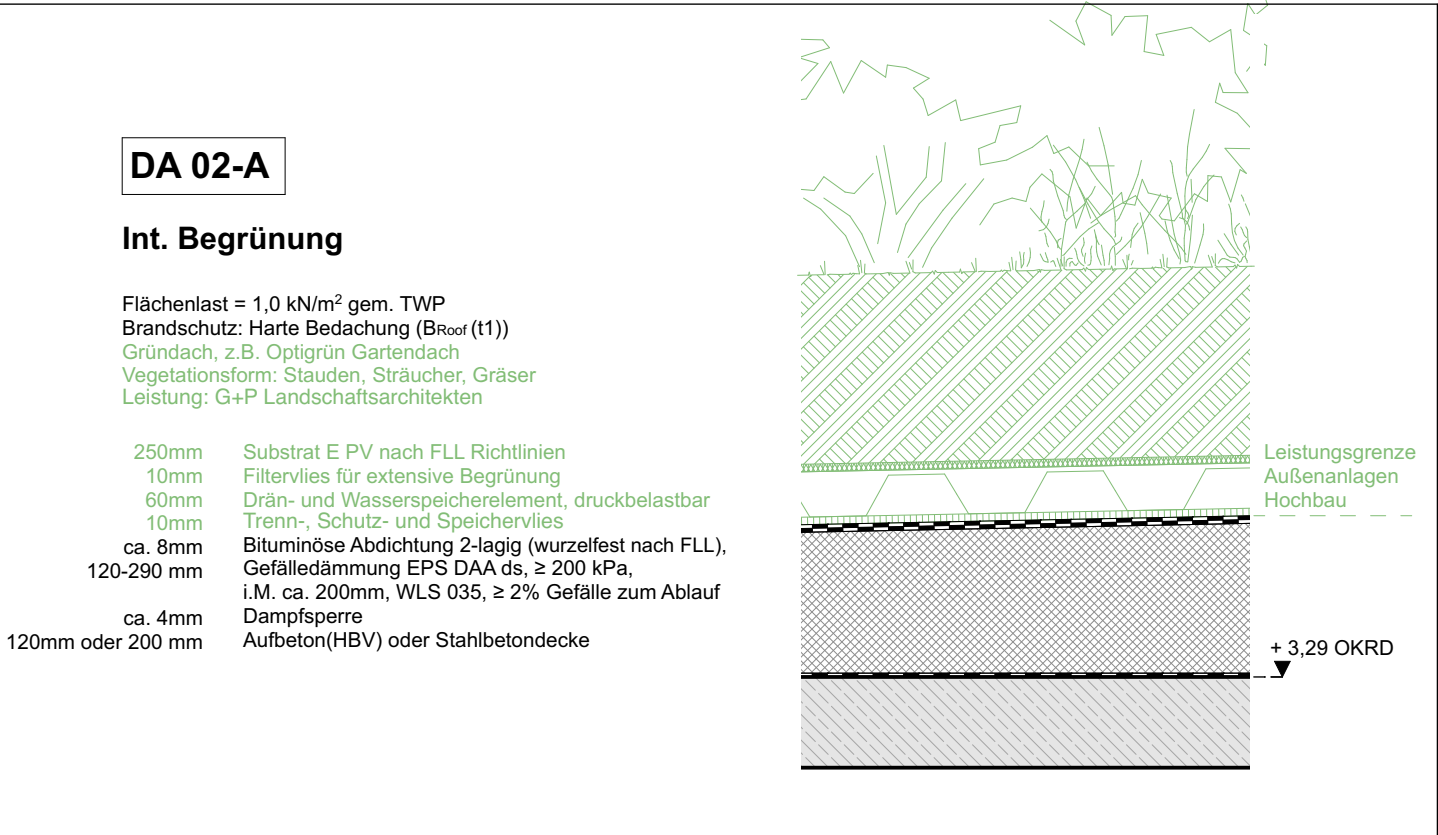
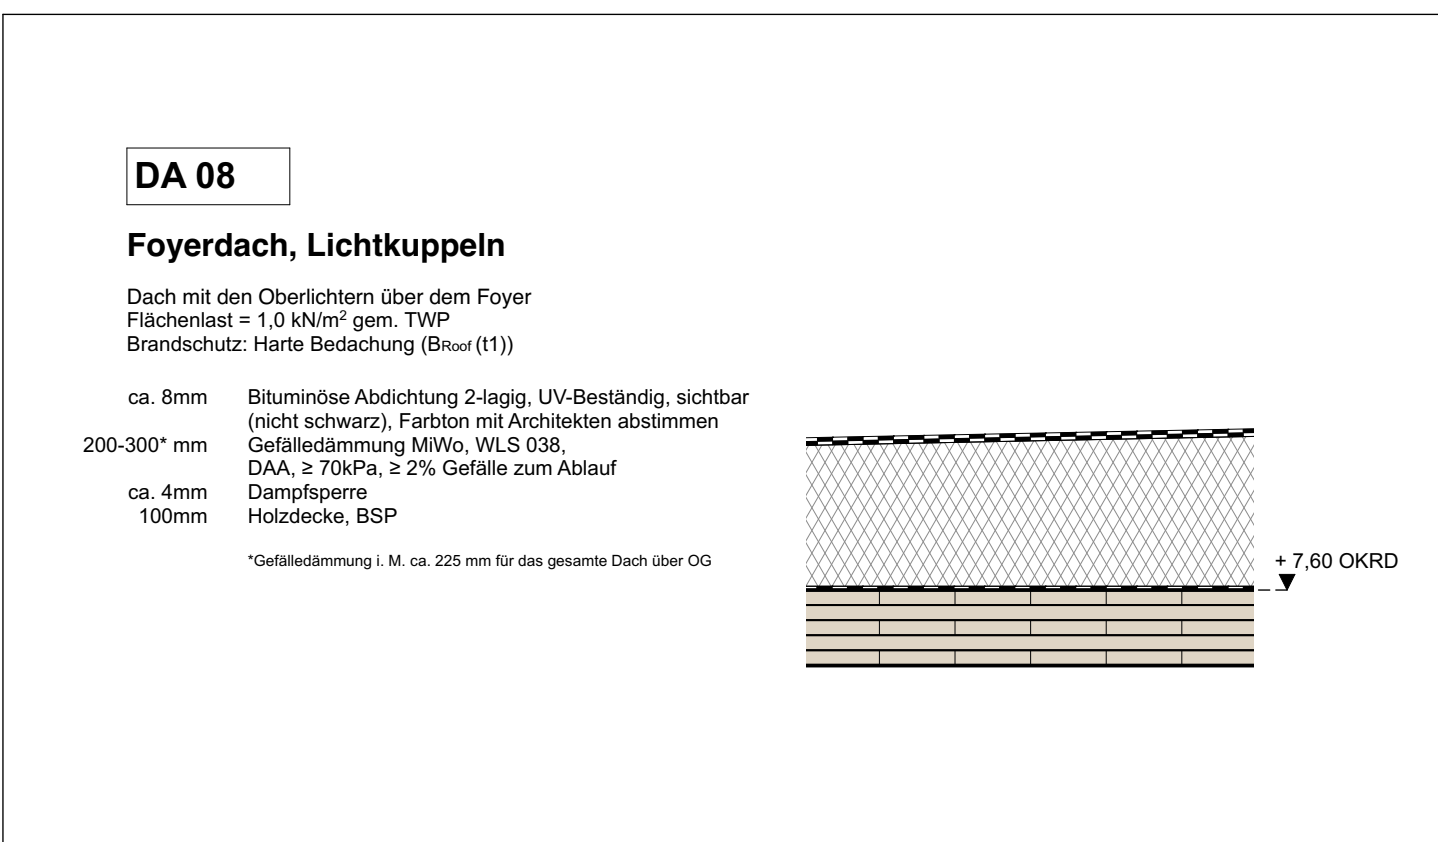
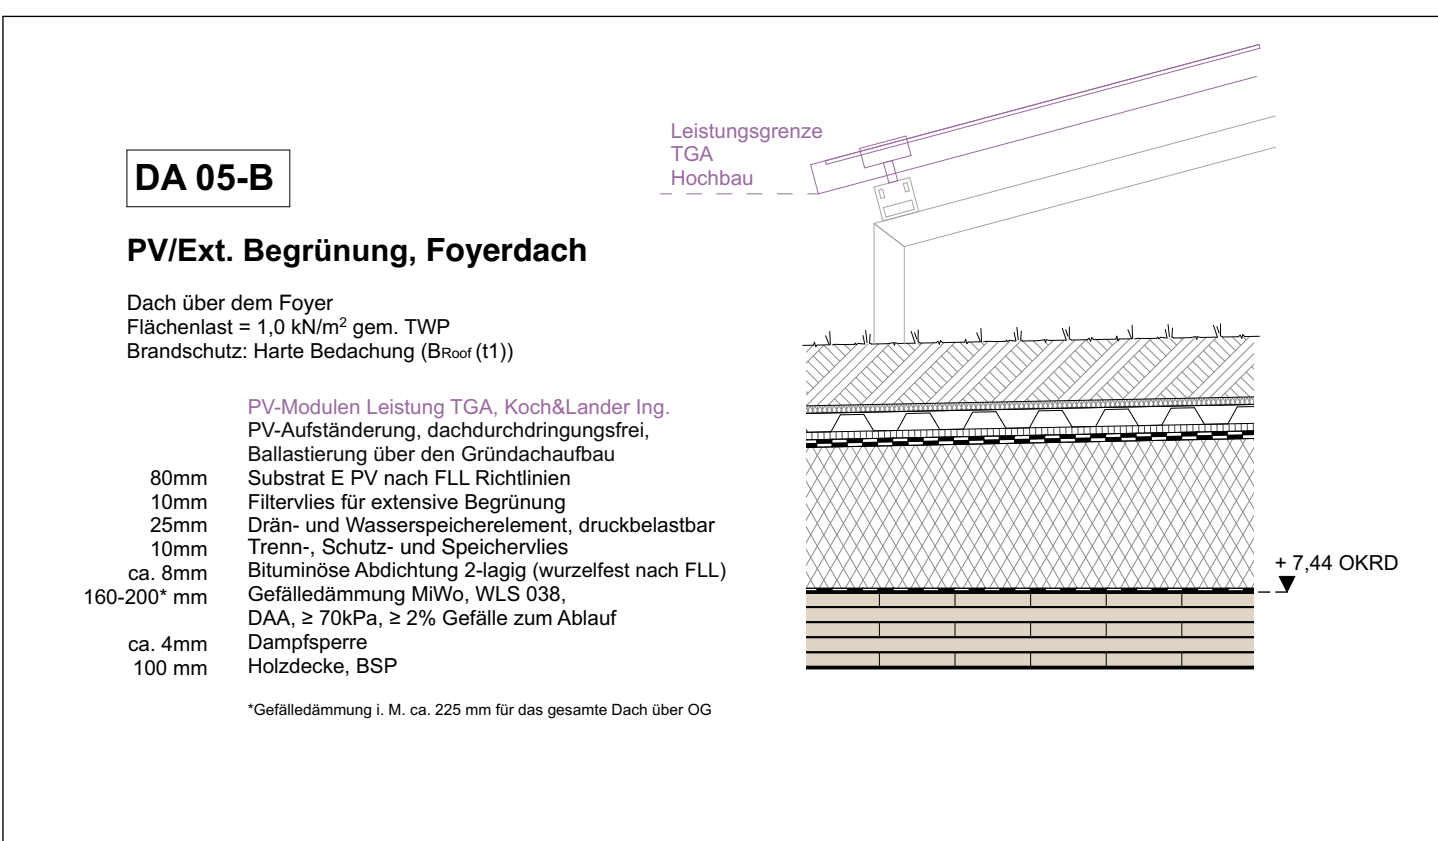
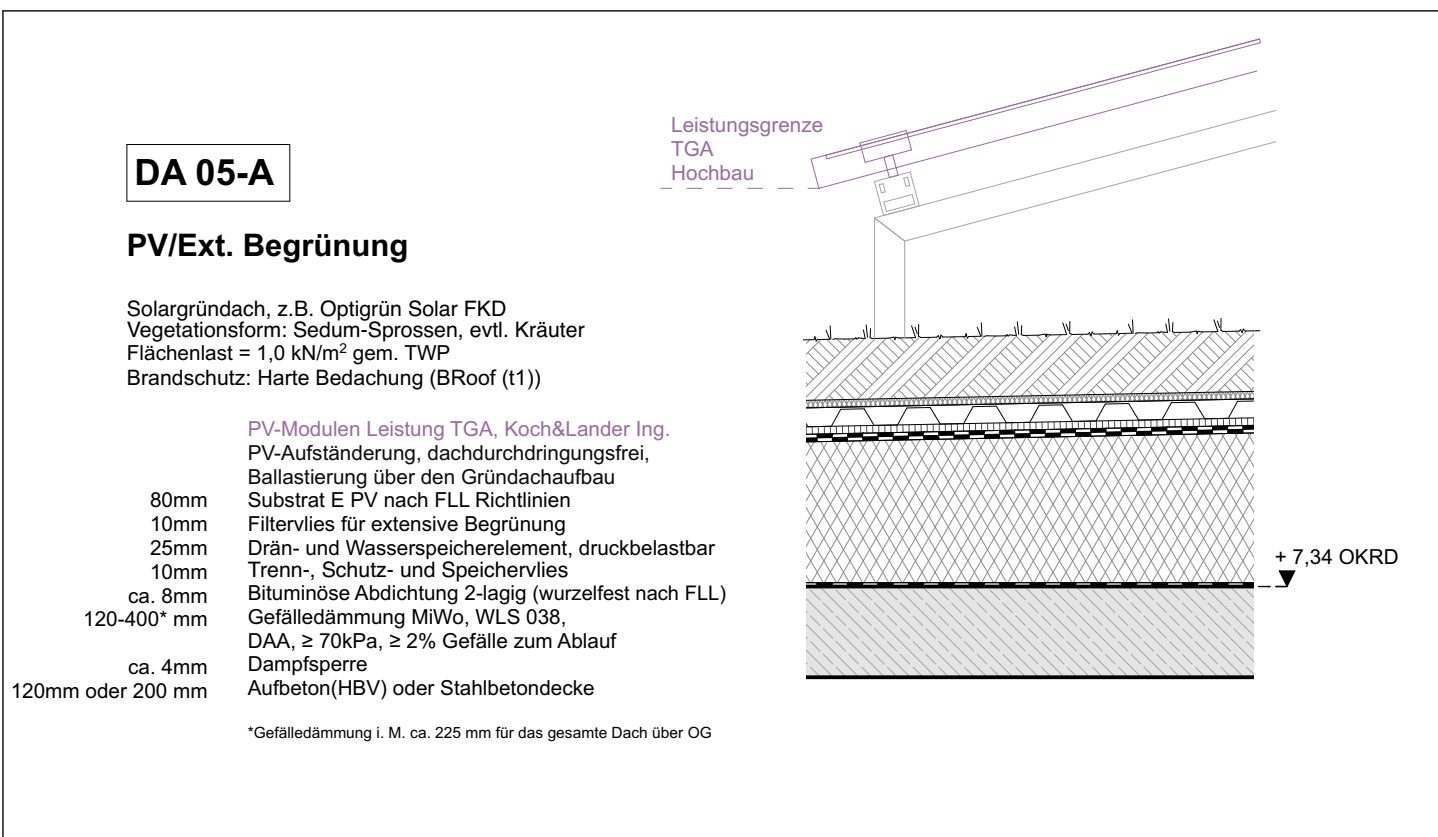
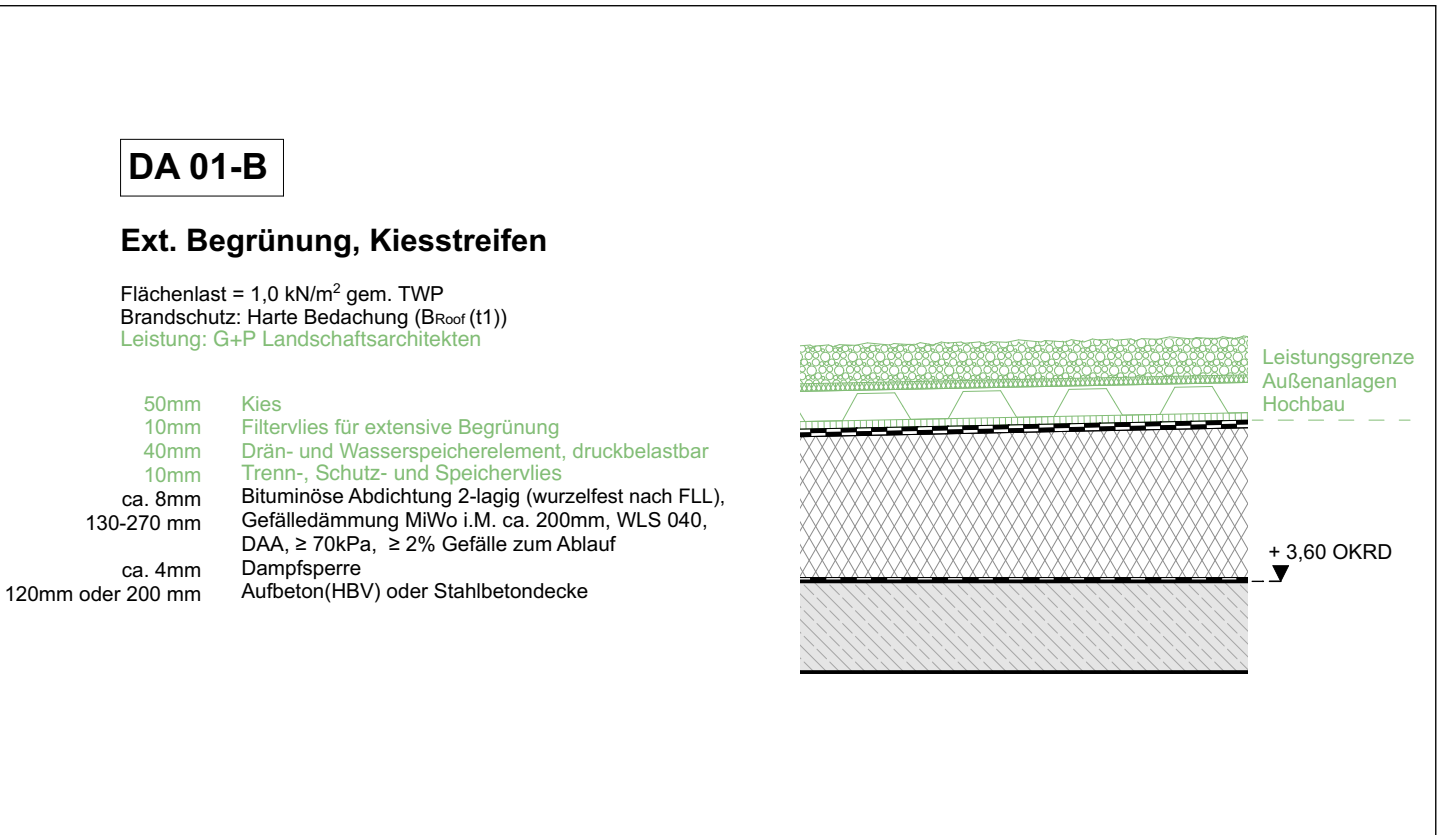


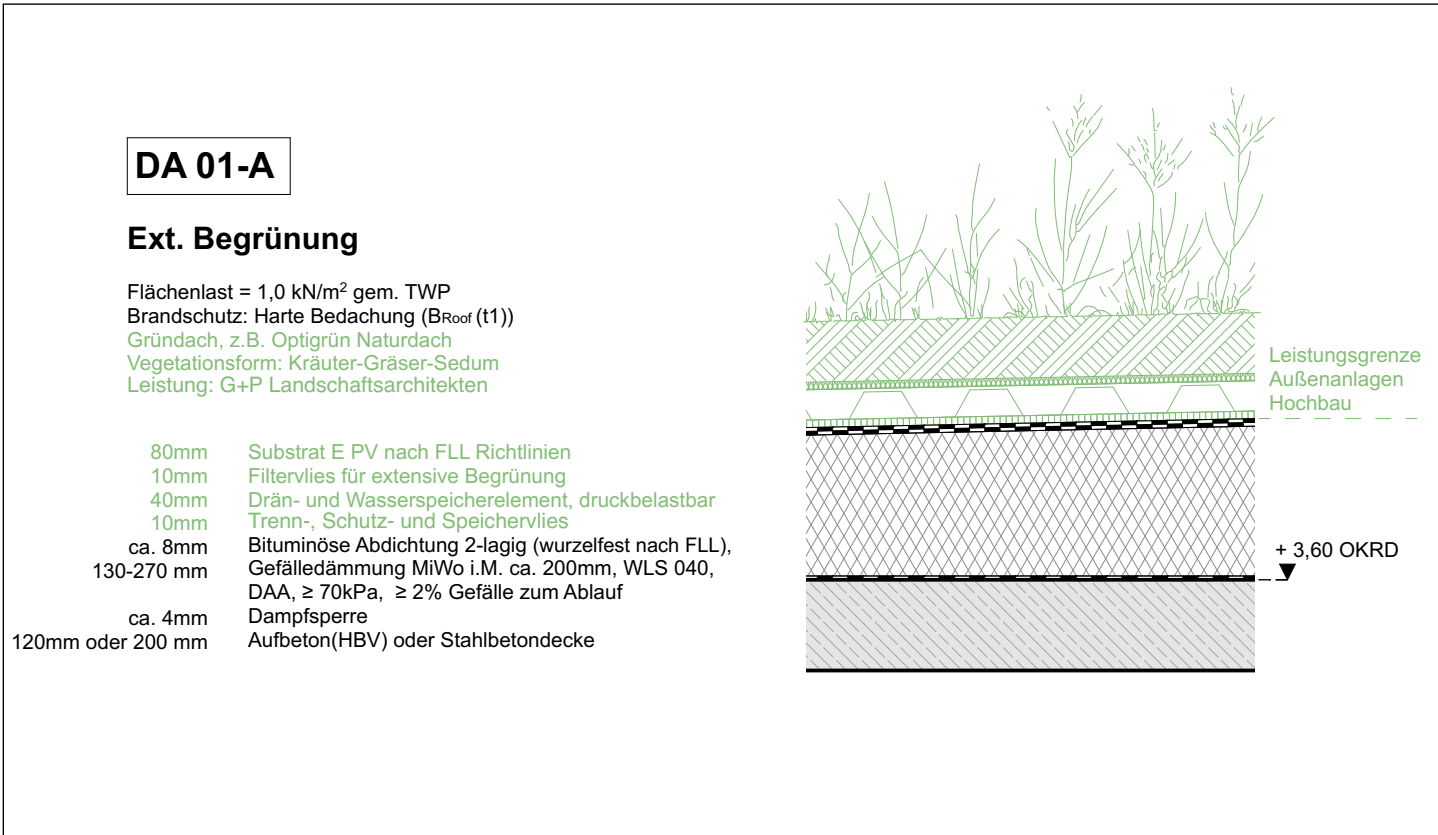

Legende

Abkürzungen

OKFF Oberkante Fertigfußboden
OKRD Oberkante Rohdecke
OKBP Oberkante Bodenplatte
UKUZ Unterkante Unterzug
ABS Absturzsicherung zu OKFF
BRH Brüstungshöhe zu OKFF
DA Dachablauf
DB Deckenbekleidung
FB Fussbodenbelag
FT Betonfertigteile
GK Trockenbauwandkonstruktion
iBo Im Betrieb offene Tür
LD Lichte Durchgangsbreite
LH Lichte Raumhöhe
NA Notausgang
NF Nettoraumfläche
NE Notentwässerung
RA Rauchableitung
RH Raumhöhe
RR Regenrohr/-entwässerung
STB Stahlbeton
SSA Sonnenschutzanlage
WB Waschbecken

Bauteile

Stahlbeton, bewehrt
Stahlbeton, unbewehrt
Holz
Wärmedämmung
Trockenbau
Türen

Möblierung

Lose Ausstattung - UKB
Feste Ausstattung - NAK
Haustechnische Ausstattung - KL

Brandschutz

F30 Bauteil feuerhemmend
T30 Tür feuerhemmend
dT dichtschießende Tür
rdTs rauchdicht und selbstschließende Tür
Feuertörscher

Raumstempel

A 003 Unterriecht
60,00 m²
Raumnummer
Raumbezeichnung
Nettoraumfläche

Schnittverlauf

0,00 Höhenangabe Fertigkonstruktion
-0,13 Höhenangabe Rohkonstruktion
± 0,00 Höhenkote zu Fertigkonstruktion

Index

Datum Änderung Gez. Gen.

Bauvorhaben:

BE-G-009 Pflegeschule
Blumberger Damm 2, 12683 Berlin

Projektnummer:

BE_G_009_PFS

Bauherr/Eigentümer:

BG Klinikum
Unfallkrankenhaus Berlin gGmbH
Warener Straße 7, 12683 Berlin

Stempel Bauherr:

Planer:

NAK Architekten
Stromstraße 3, 10555 Berlin
030 616 76 92 0, 030 616 76 92 30
PFS@nak-architekten.de

Stempel Planer:

Fachplaner:

Stempel Fachplaner:

Planinhalt:

Dachaufbauten

Verfasser:

NAK Architekten

Blatt-Nr.:

Gewerk:

Hochbau

Leistungsphase/Planungsphase:

Ausführungsplanung

Datum:

27.07.26

Blattgröße:

Maßstab:

1:10

Gez.:

Index:

A

QR-Code:

Planname:

BE_G_009_PFS_LP5_0_ARC_
DE_HS-P_XX_DAG_37501_A

Geprüft:

Status: