




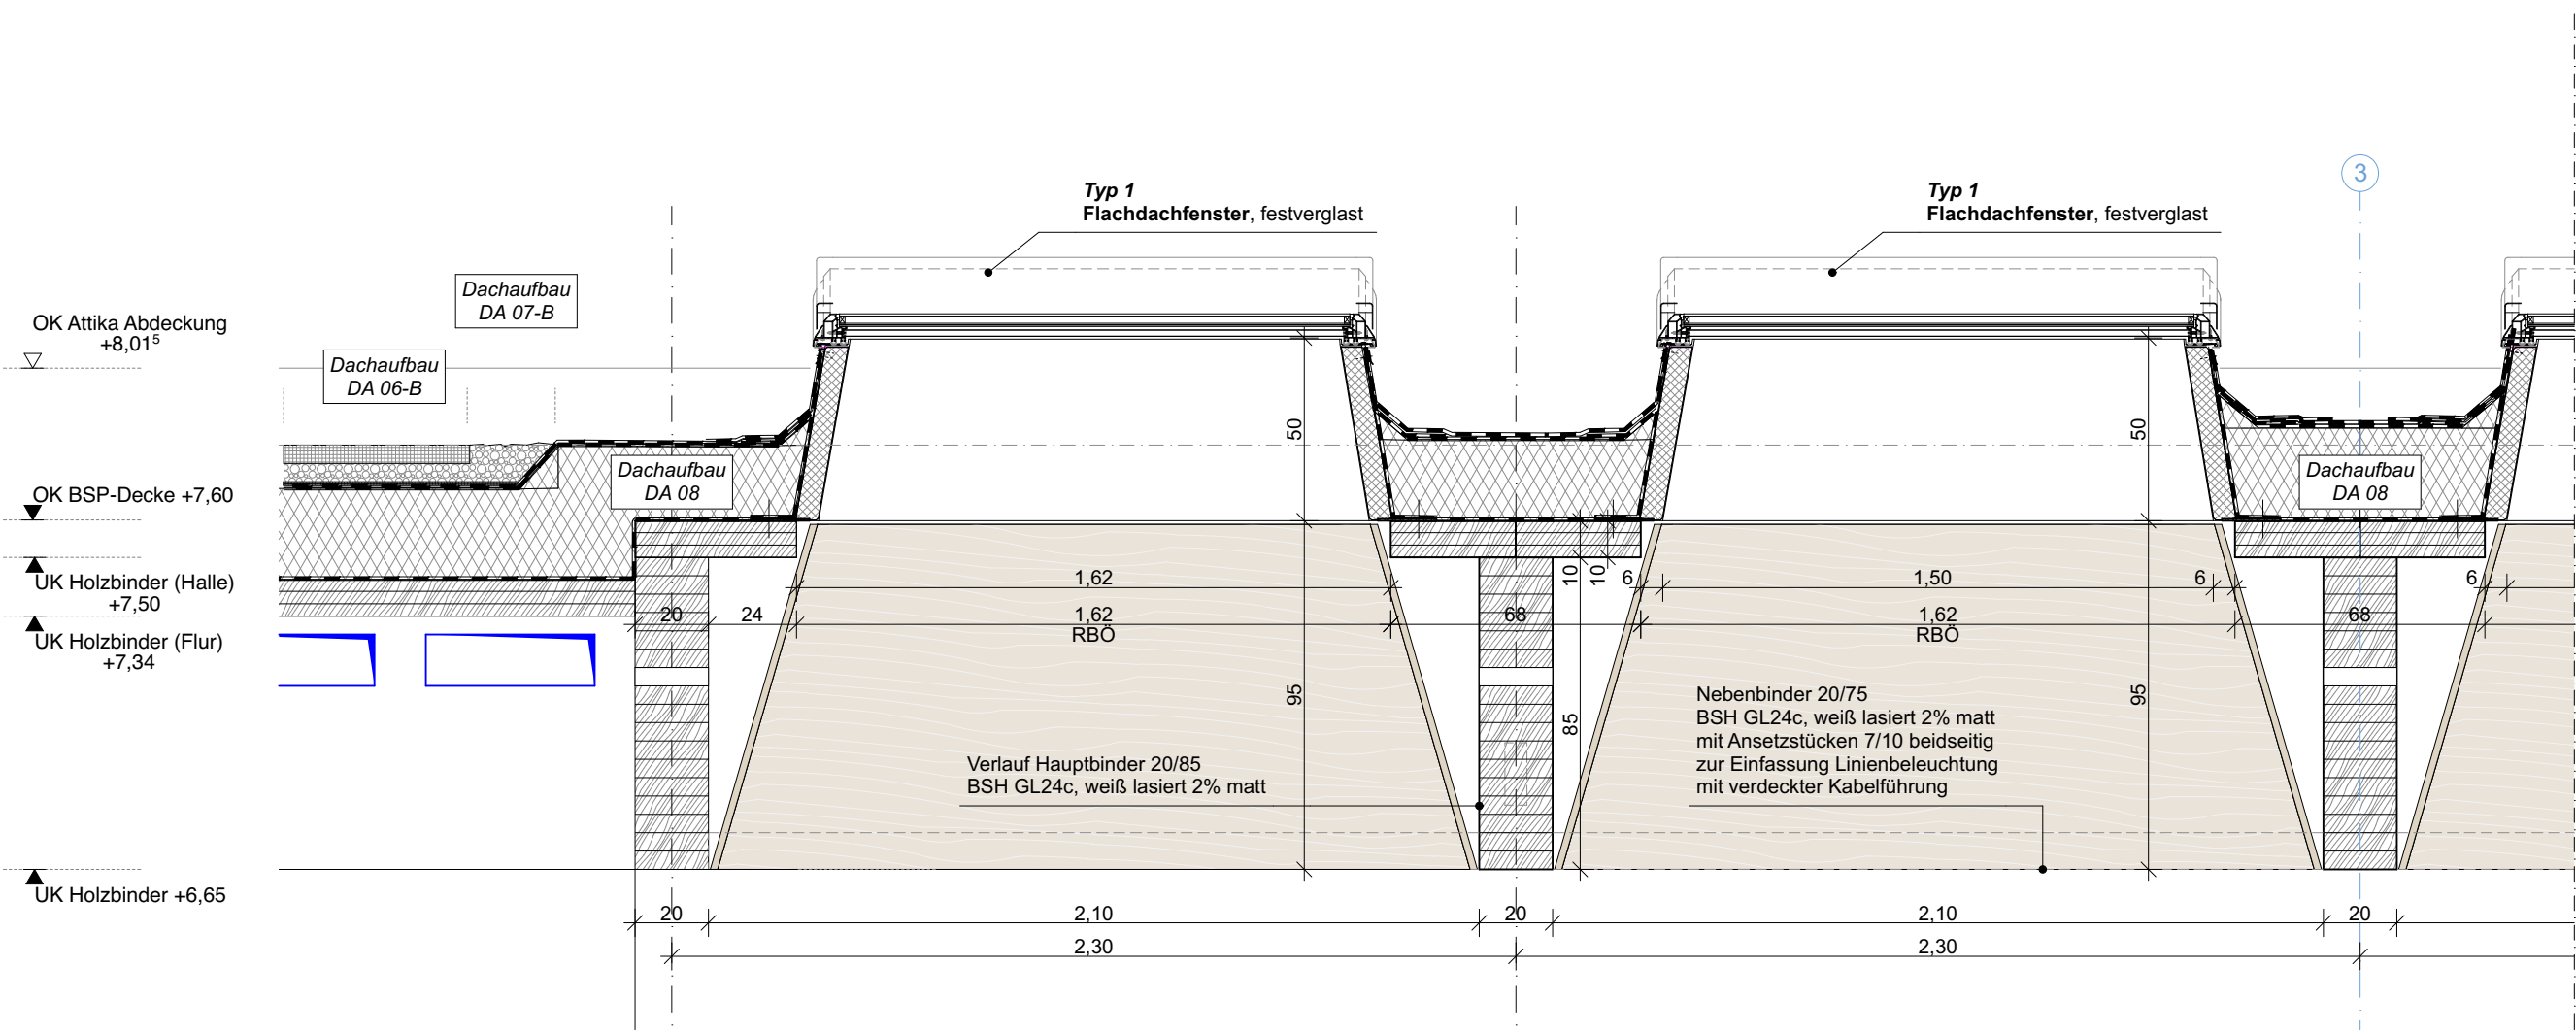

S2 Querschnitt Foyer Oberlichter M 1:20

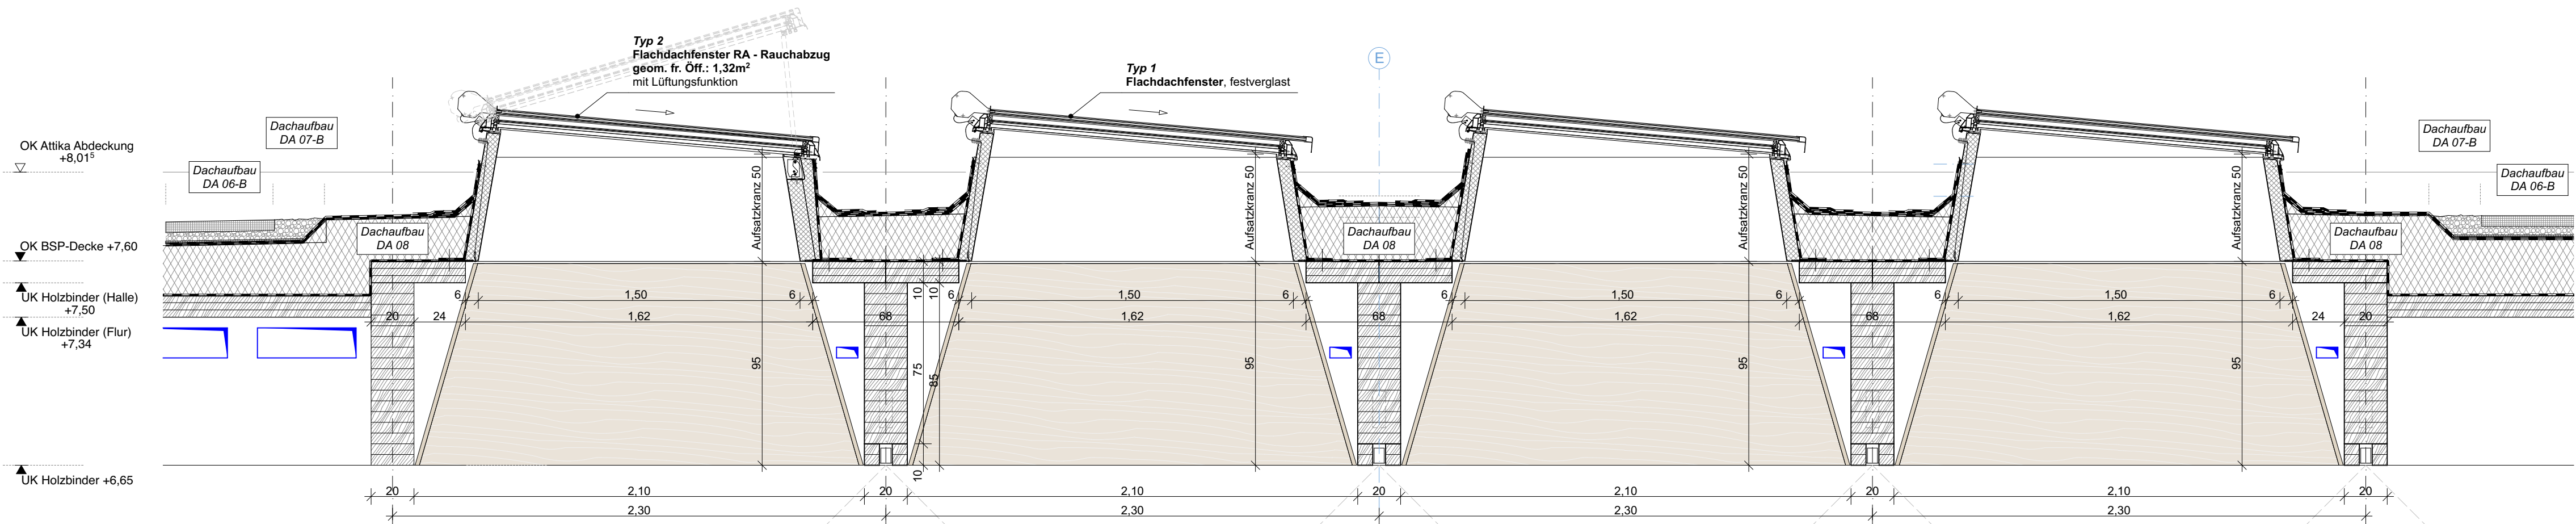

S1 Längsschnitt Foyer Oberlichter M 1:20

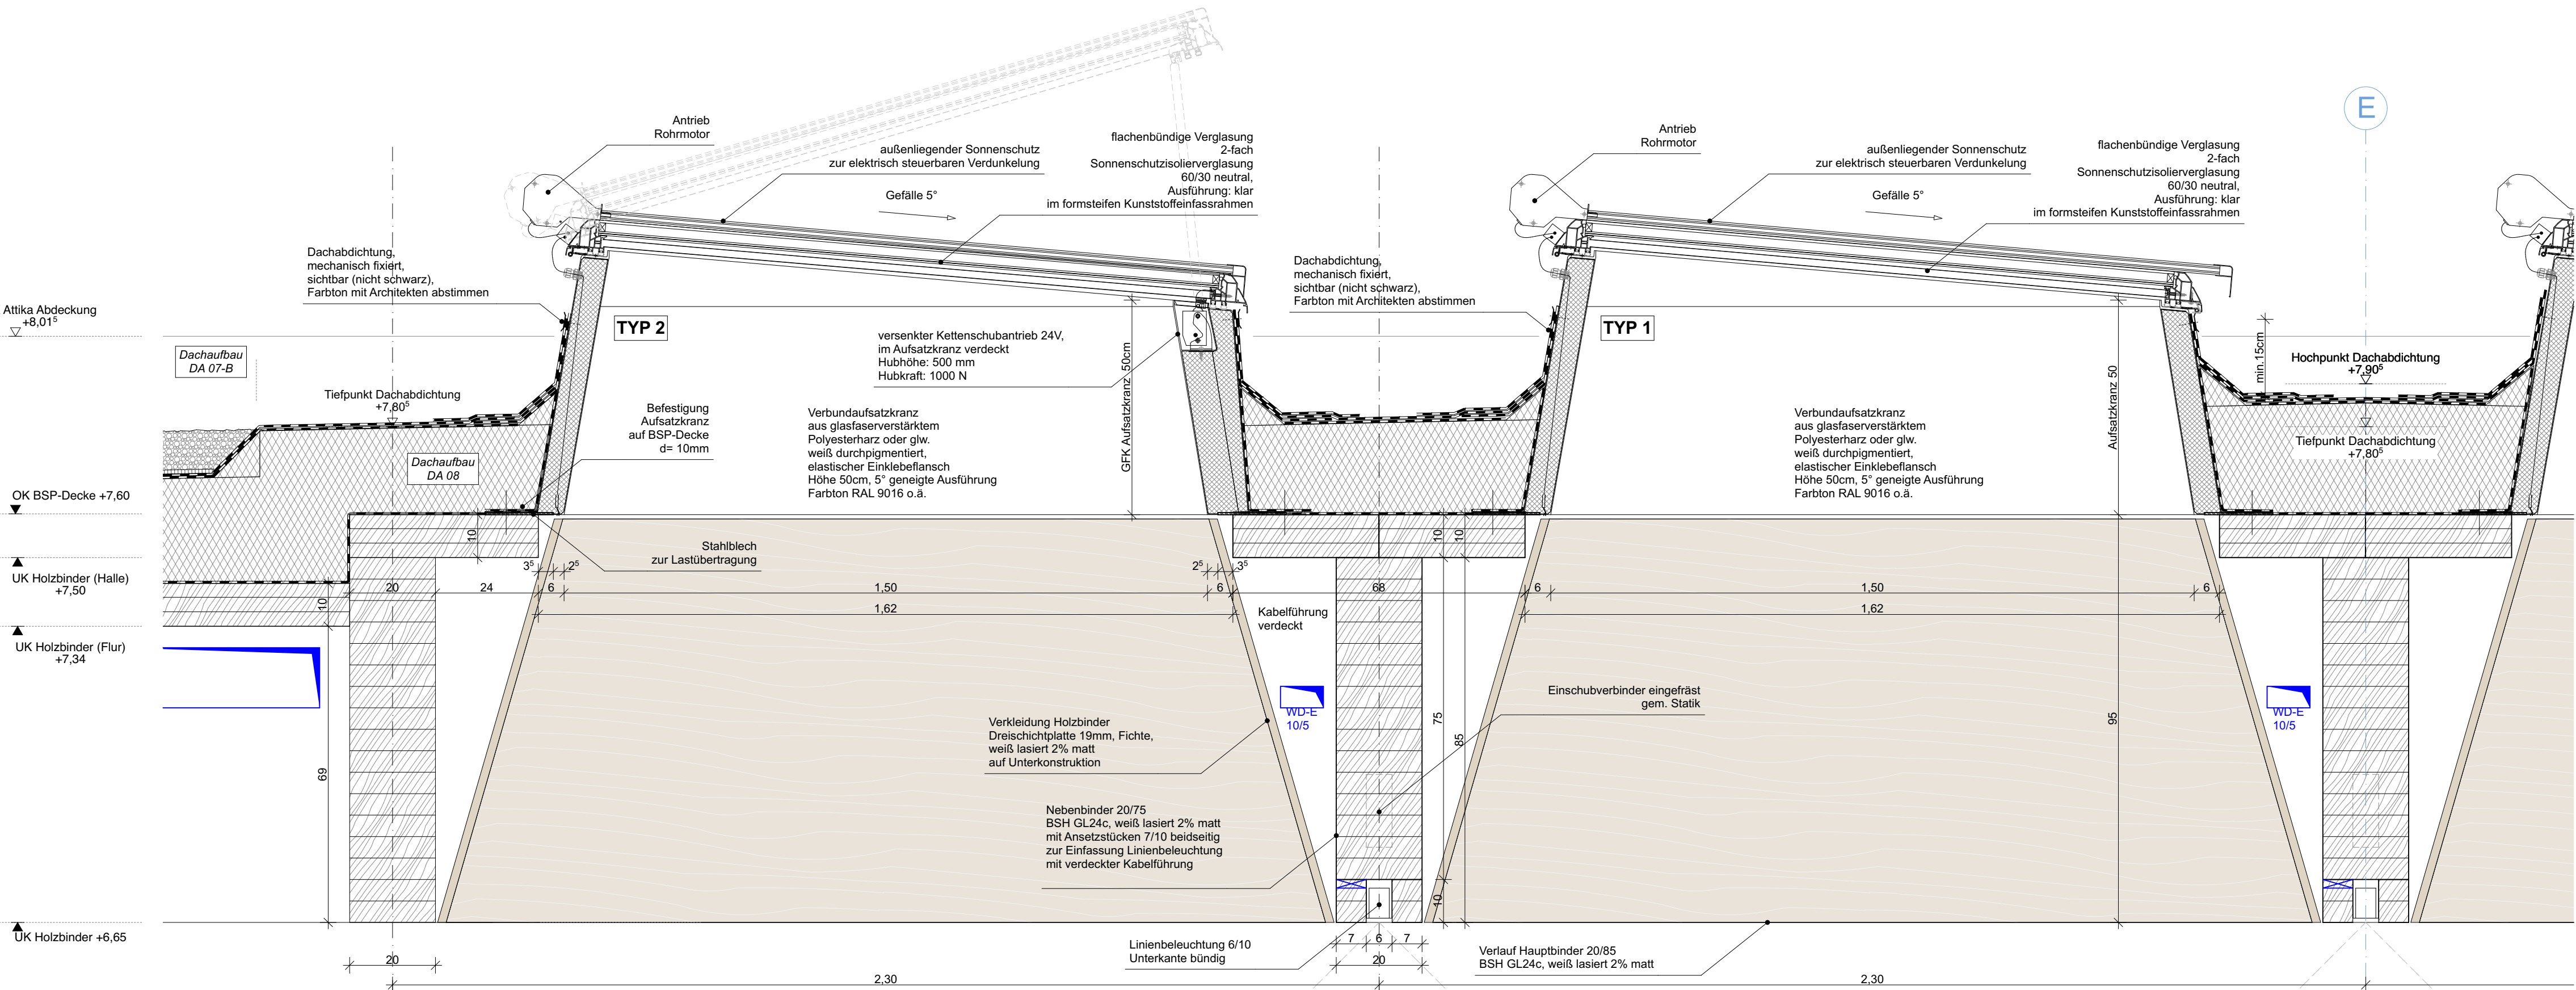

Längsschnitt Oberlichter Typ 1 und Typ 2 M 1:10

Typ 1
12 Stück

Flachdachfenster, festverglast

RB: 1,62 / 1,62 m

Uw ≤ 1,30 W/(m²K)

g ≤ 0,40, Fc ≤ 0,30

mit außenliegendem Rollo

Antrieb Rohrmotor

Typ 2
4 Stück

Flachdachfenster RA - Rauchabzug

geom. fr. Öff.: 1,32m²

mit Lüftungsfunktion

permanent durchsturzsicher,

hagelschlagicher,

thermisch getrennt, wärmebrückenfrei

flächenbündige Verglasung

RB: 1,62 / 1,62 m

Uw ≤ 1,30 W/(m²K)


g ≤ 0,40, Fc ≤ 0,30

Kettenschubantrieb, 24V, Hub: 500mm

geom. fr. Öff.: mind 4,5m² (bei 4 Sk)

mit außenliegendem Rollo

Antrieb Rohrmotor

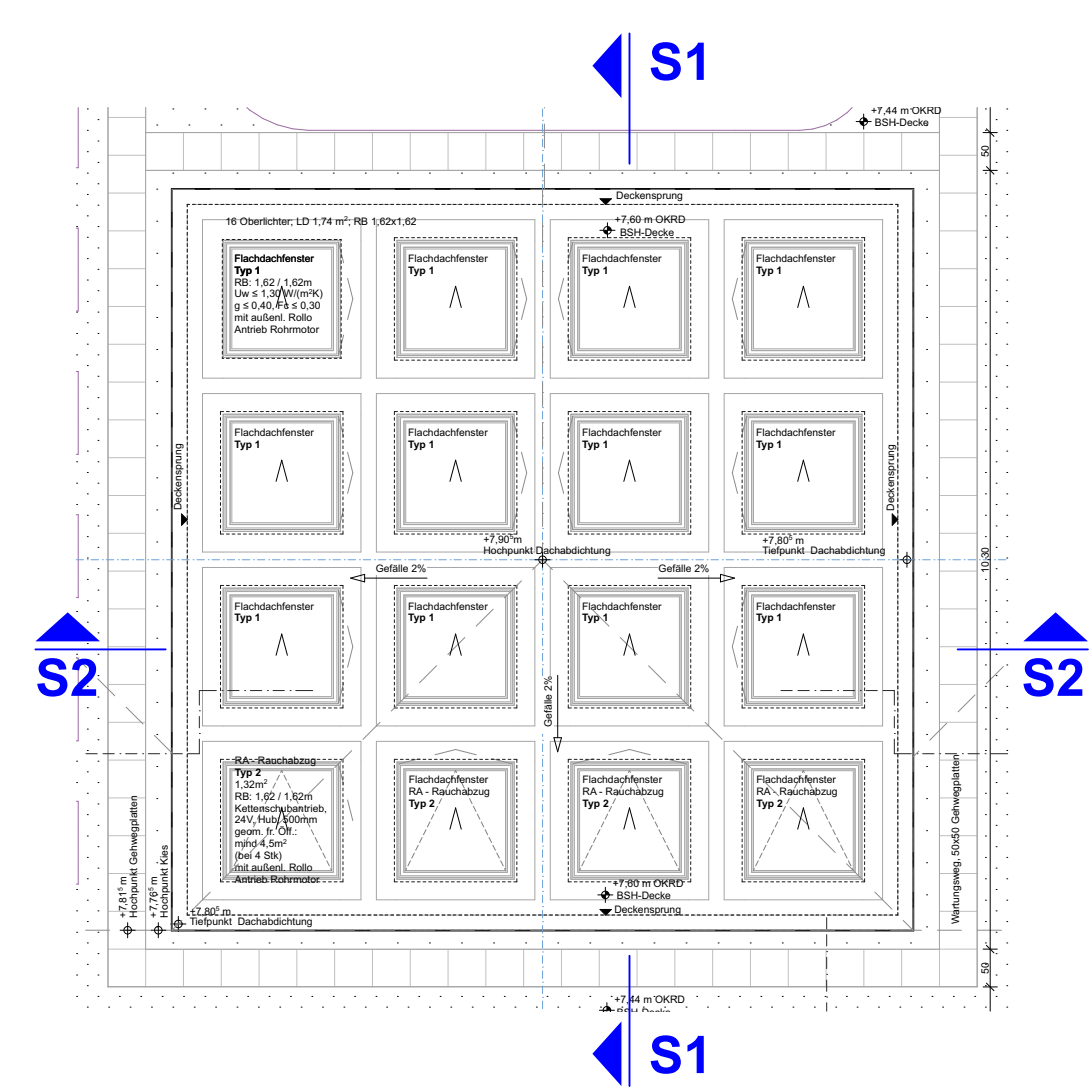

Legende

Abkürzungen

OKFF	Oberkante Fertigfußboden
OKRD	Oberkante Rohdecke
OKBP	Oberkante Bodenplatte
UKUZ	Unterkante Unterzug
ABS	Absturzicherung zu OKFF
BRH	Brüstungshöhe zu OKFF
DA	Dachablauf
DB	Deckenbekleidung
FB	Fussbodenbelag
FT	Betonfertigteilt
GK	Trockenbauwandkonstruktion
iBo	Im Betrieb offene Tür
LD	Lichte Durchgangsbreite
LH	Lichte Raumhöhe
NA	Notausgang
NF	Nettoraumfläche
NE	Notentwässerung
RA	Rauchableitung
RH	Raumhöhe
RR	Regenrohr/-entwässerung
STB	Stahlbeton
SSA	Sonnenschutzanlage
WB	Washbecken

Bauteile

	Stahlbeton, bewehrt
	Stahlbeton, unbewehrt
	Holz
	Wärmedämmung
	Trockenbau
	Türen

Möblierung

	Lose Ausstattung - UKB
	Feste Ausstattung - NAK
	Haustechnische Ausstattung - KL

Brandschutz

F30	Bauteil feuerhemmend
T30	Tür feuerhemmend
dTs	dichtschließende Tür
rdTs	rauchdicht und selbstschließende Tür
	Feuerlöscher

Raumstempel

A 003	Raumnummer
Unterricht	Raumbezeichnung
60,00 m²	Nettoraumfläche

Schnittverlauf



Vermaßung

± 0,00	Höhenangabe Fertigkonstruktion
▼ 0,13	Höhenangabe Rohkonstruktion
± 0,00	Höhenkote zu Fertigkonstruktion

B		Anpassung Geometrie Stahlblech zur Befestigung Flachdachfenster	Gez.	Gen.
Index	Datum	Änderung		
Bauvorhaben:		BE-G-009 Pflegeschule Blumberger Damm 2, 12683 Berlin	Projektnummer: BE_G_009_PFS	
Bauherr/Eigentümer:		BG Klinikum Unfallkrankenhaus Berlin gGmbH Warener Straße 7, 12683 Berlin	Stempel Bauherr: 	
Planer:		NAK Architekten	Stempel Planer: 	
Fachplaner:			Stempel Fachplaner:	
Planinhalt:		Dachdetail Flachdachfenster	Verfasser: NAK Architekten	
Gewerk:		Hochbau	Leistungsphase/Planungsphase: Ausführungsplanung	
Blattgröße:		A1	Blatt-Nr.: 01	
Maßstab:		1:20, 1:10	Datum: 11.08.26	
Planname:		BE_G_009_PFS_LP5.0_ARC_ DE_HS-P_XX_DAG_37502_B	Geprüft: Status:	