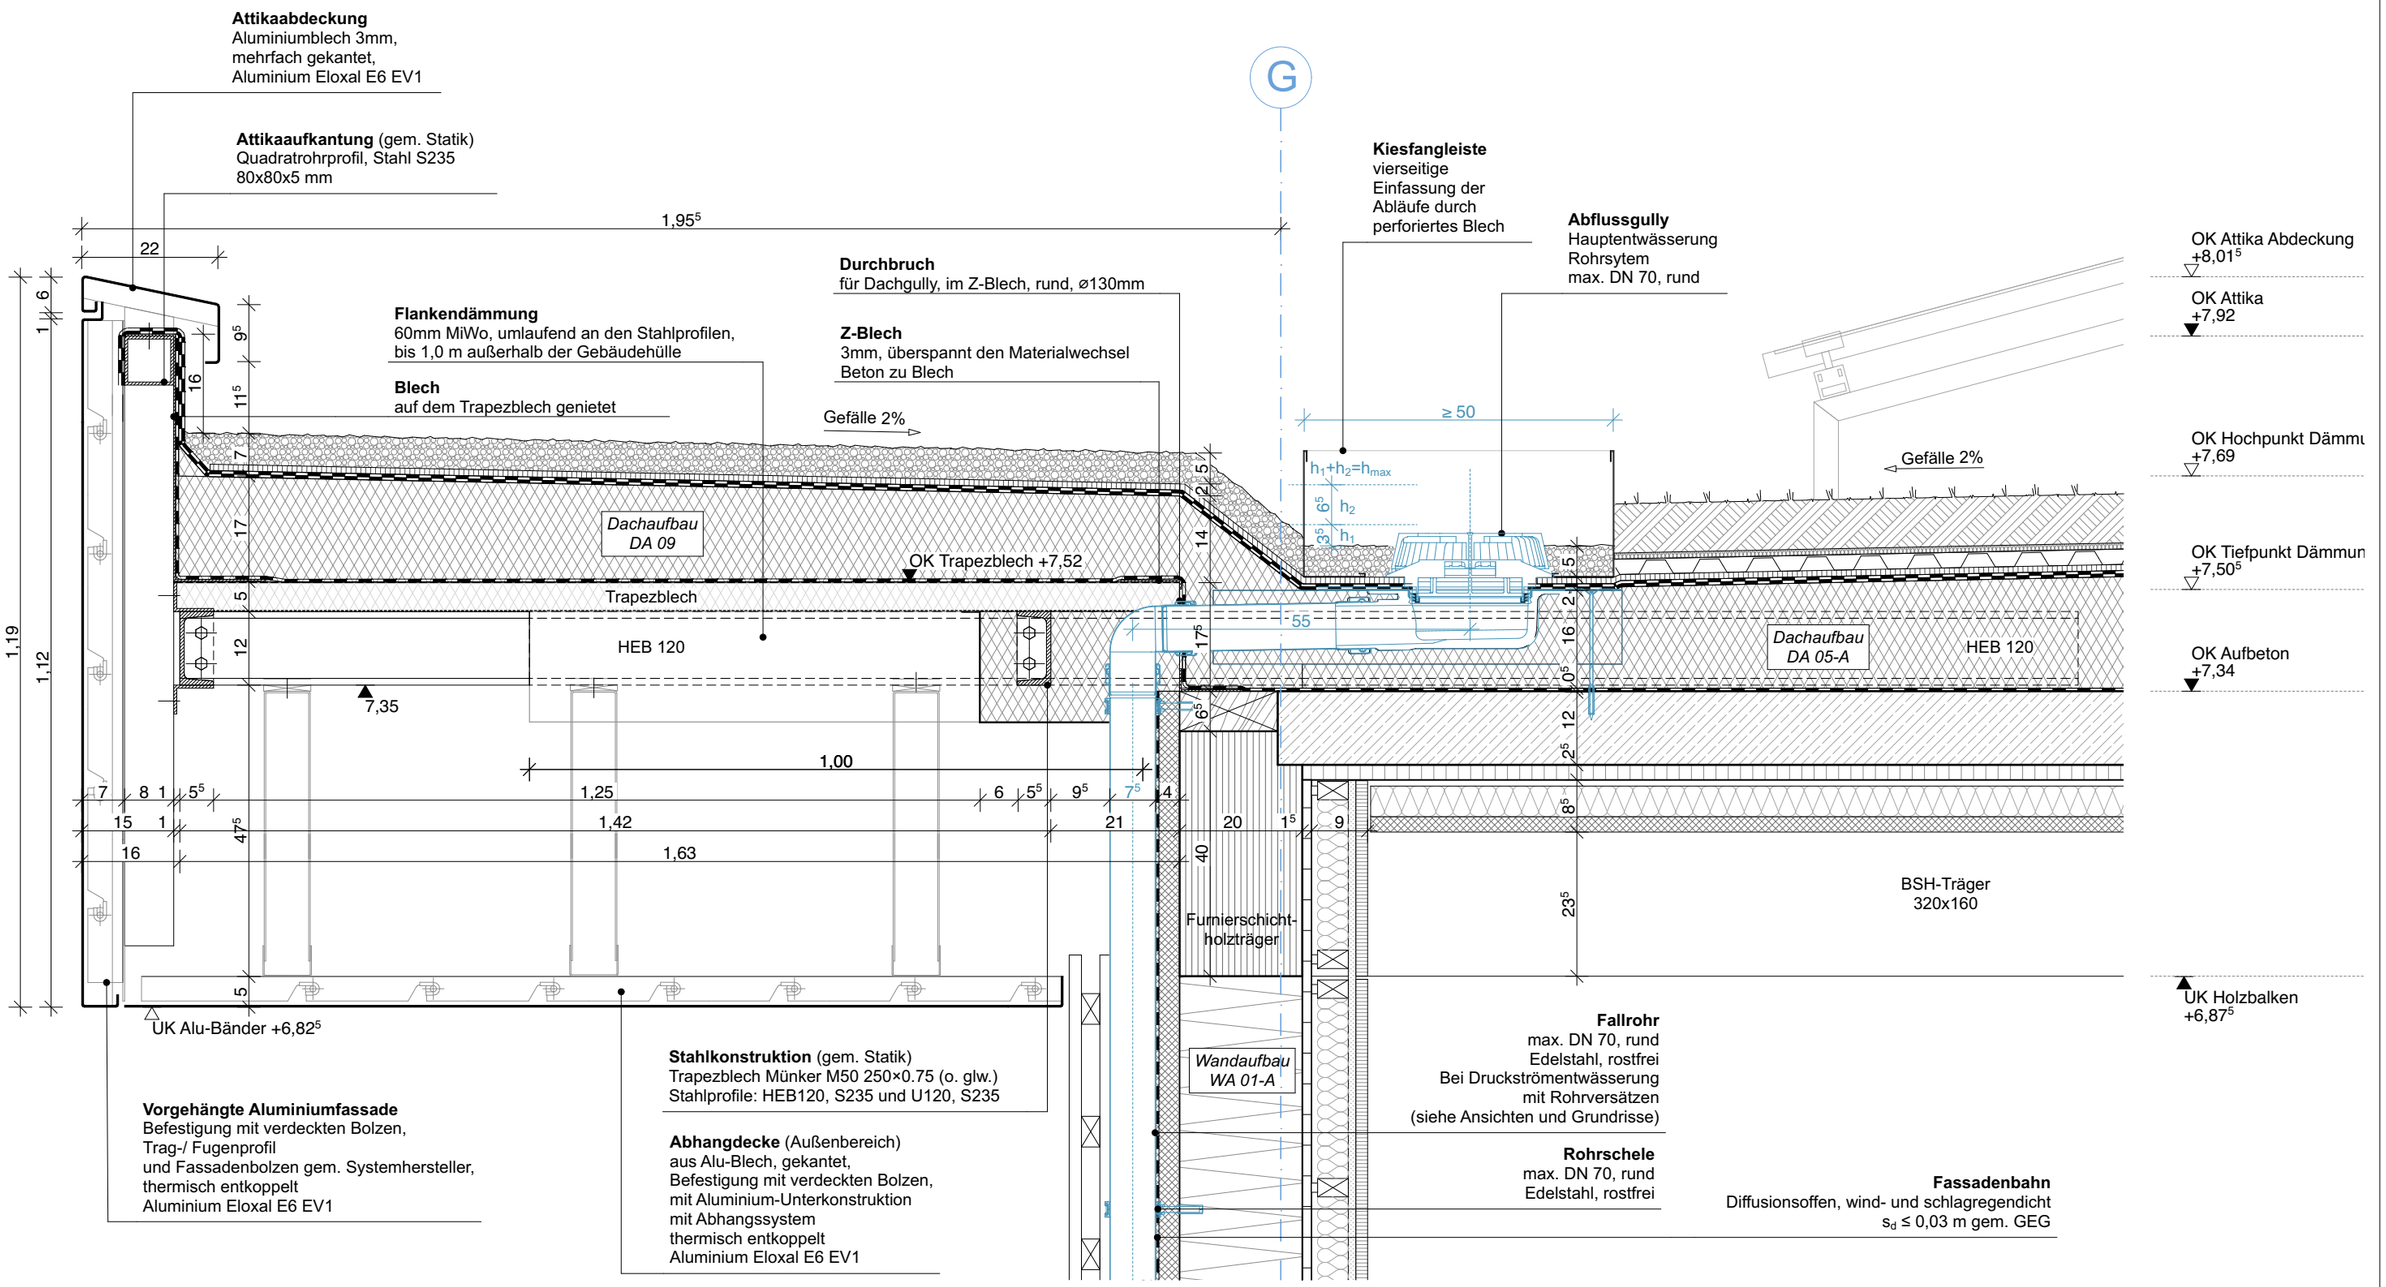

Index	Datum	Änderung	Gez.

Bauvorhaben: BE-G-009 Pflegeschule, Blumberger Damm 2, 12683 Berlin	Planer: NAK Architekten, Stromstraße 3, 10555 Berlin, 030 616 76 92 0, 030 616 76 92 30, PFS@nak-architekten.de	Planinhalt: Attika Haupttrakt, Vordach, Hauptentwässerung			Projektnummer: BE_G_009_PFS / Blatt-Nr.: / Datum: 27.07.26
Bauherr: BG Klinikum Unfallkrankenhaus Berlin gGmbH, Warener Straße 7, 12683 Berlin	Gewerk: Hochbau; Leistungsphase: Ausführungsplanung	Blatt-Nr.:	Blattgröße: A3	Maßstab: 1:10	Stempel Bauherr: Unfallkrankenhaus Berlin / think project! QR-Code
Planname: BE_G_009_PFS_LP5.0_ARC_DE_HS-P_XX_DAC_37503_A	Gez.:	Geprüft:	Index: A	Status:	

A3