


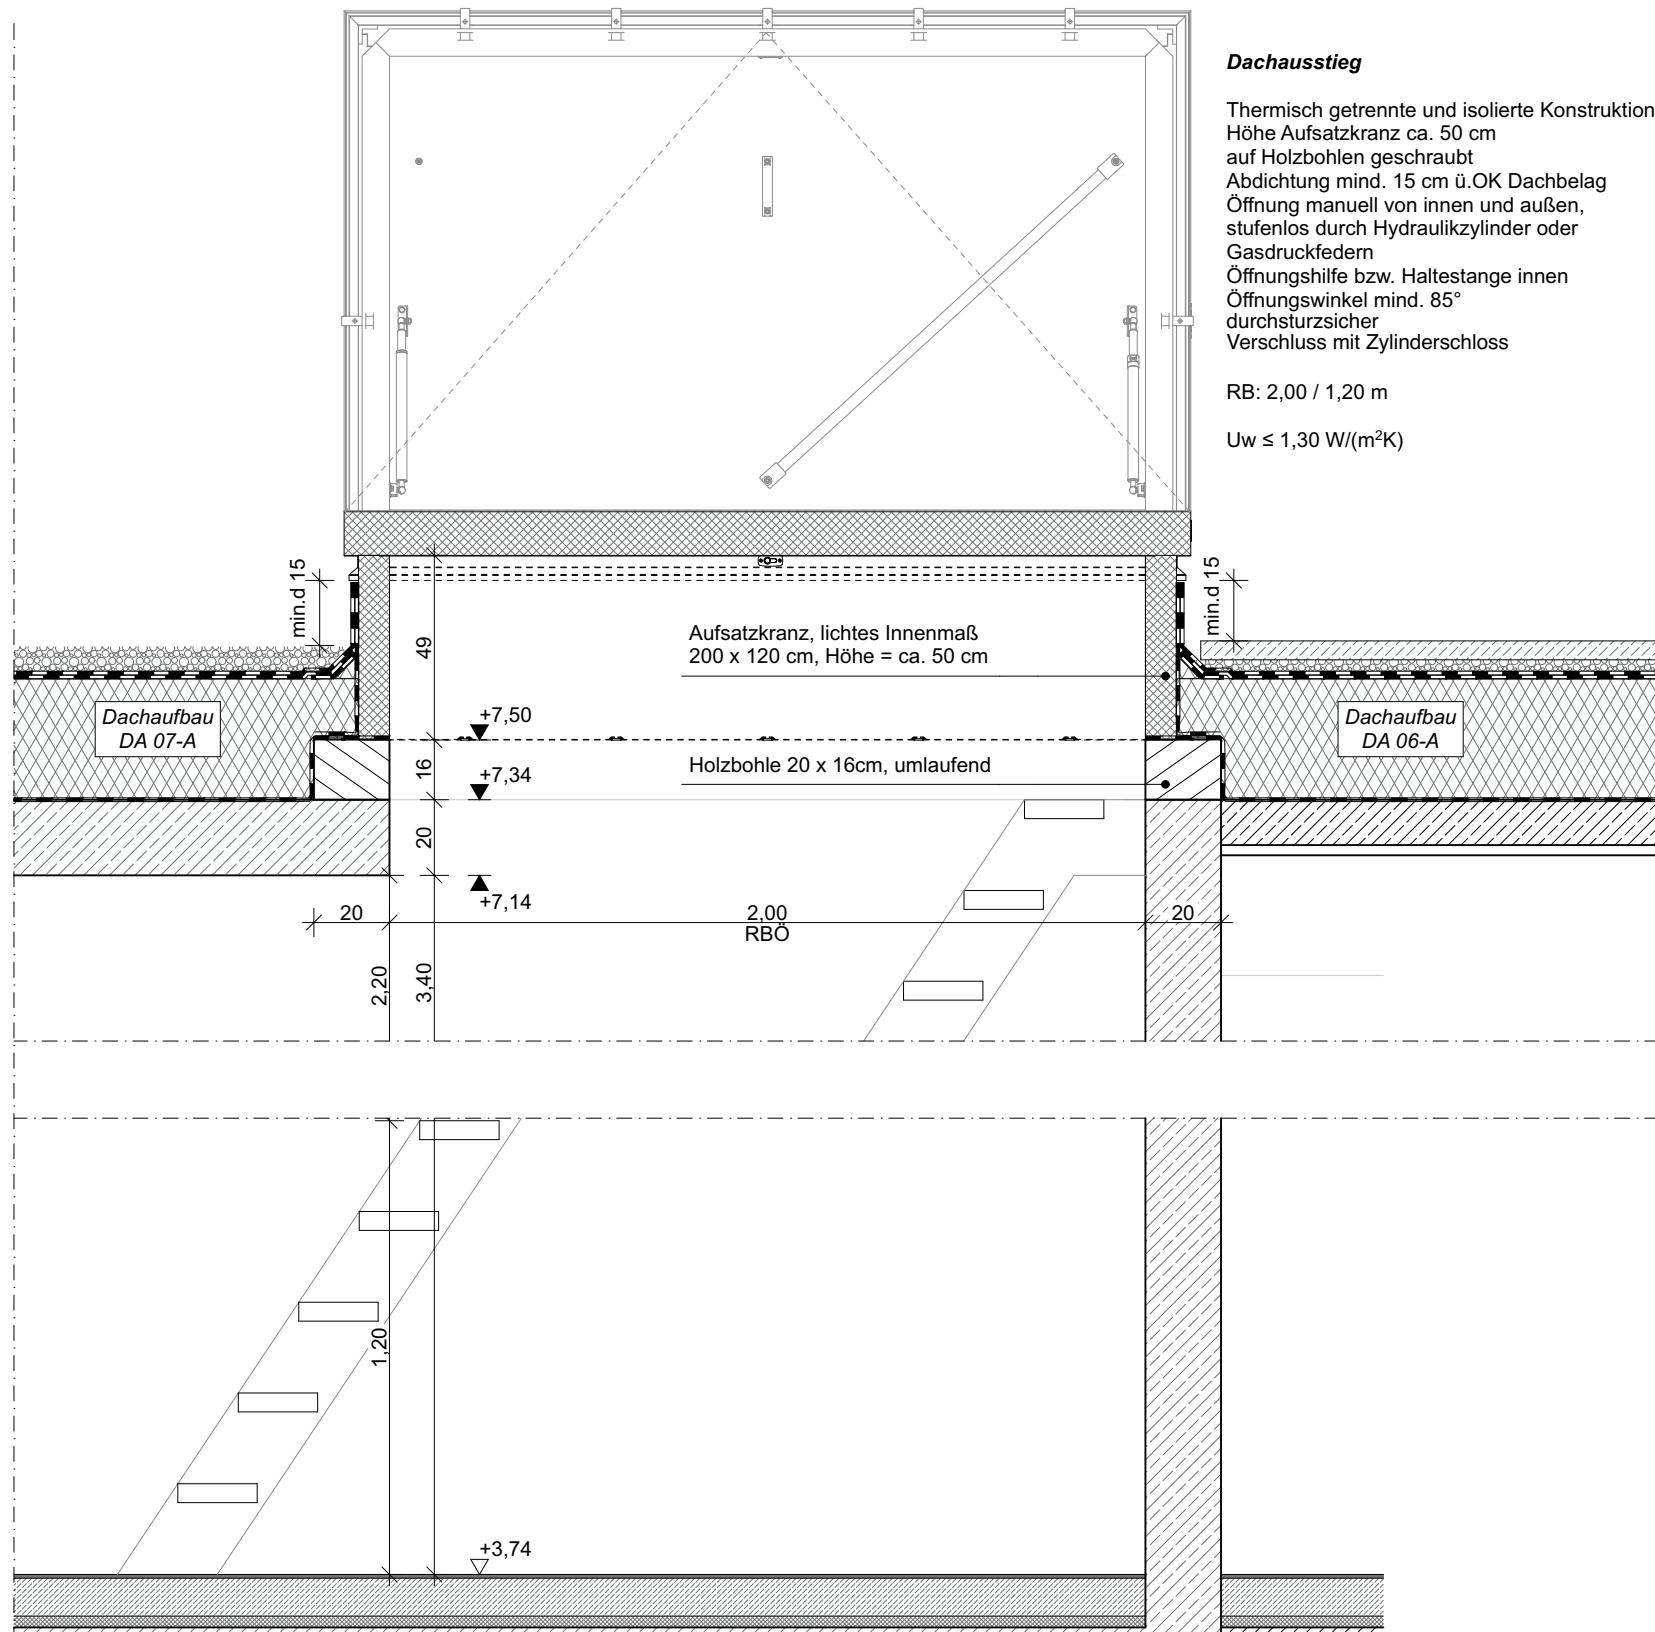


Dachausstieg

Thermisch getrennte und isolierte Konstruktion
Höhe Aufsatzkranz ca. 50 cm
auf Holzbohlen geschraubt
Abdichtung mind. 15 cm ü. OK Dachbelag
Öffnung manuell von innen und außen,
stufenlos durch Hydraulikzylinder oder
Gasdruckfedern
Öffnungshilfe bzw. Haltestange innen
Öffnungswinkel mind. 85°
durchsturz sicher
Verschluss mit Zylinderschloss

RB: 2,00 / 1,20 m

$U_w \leq 1,30 \text{ W/(m}^2\text{K)}$

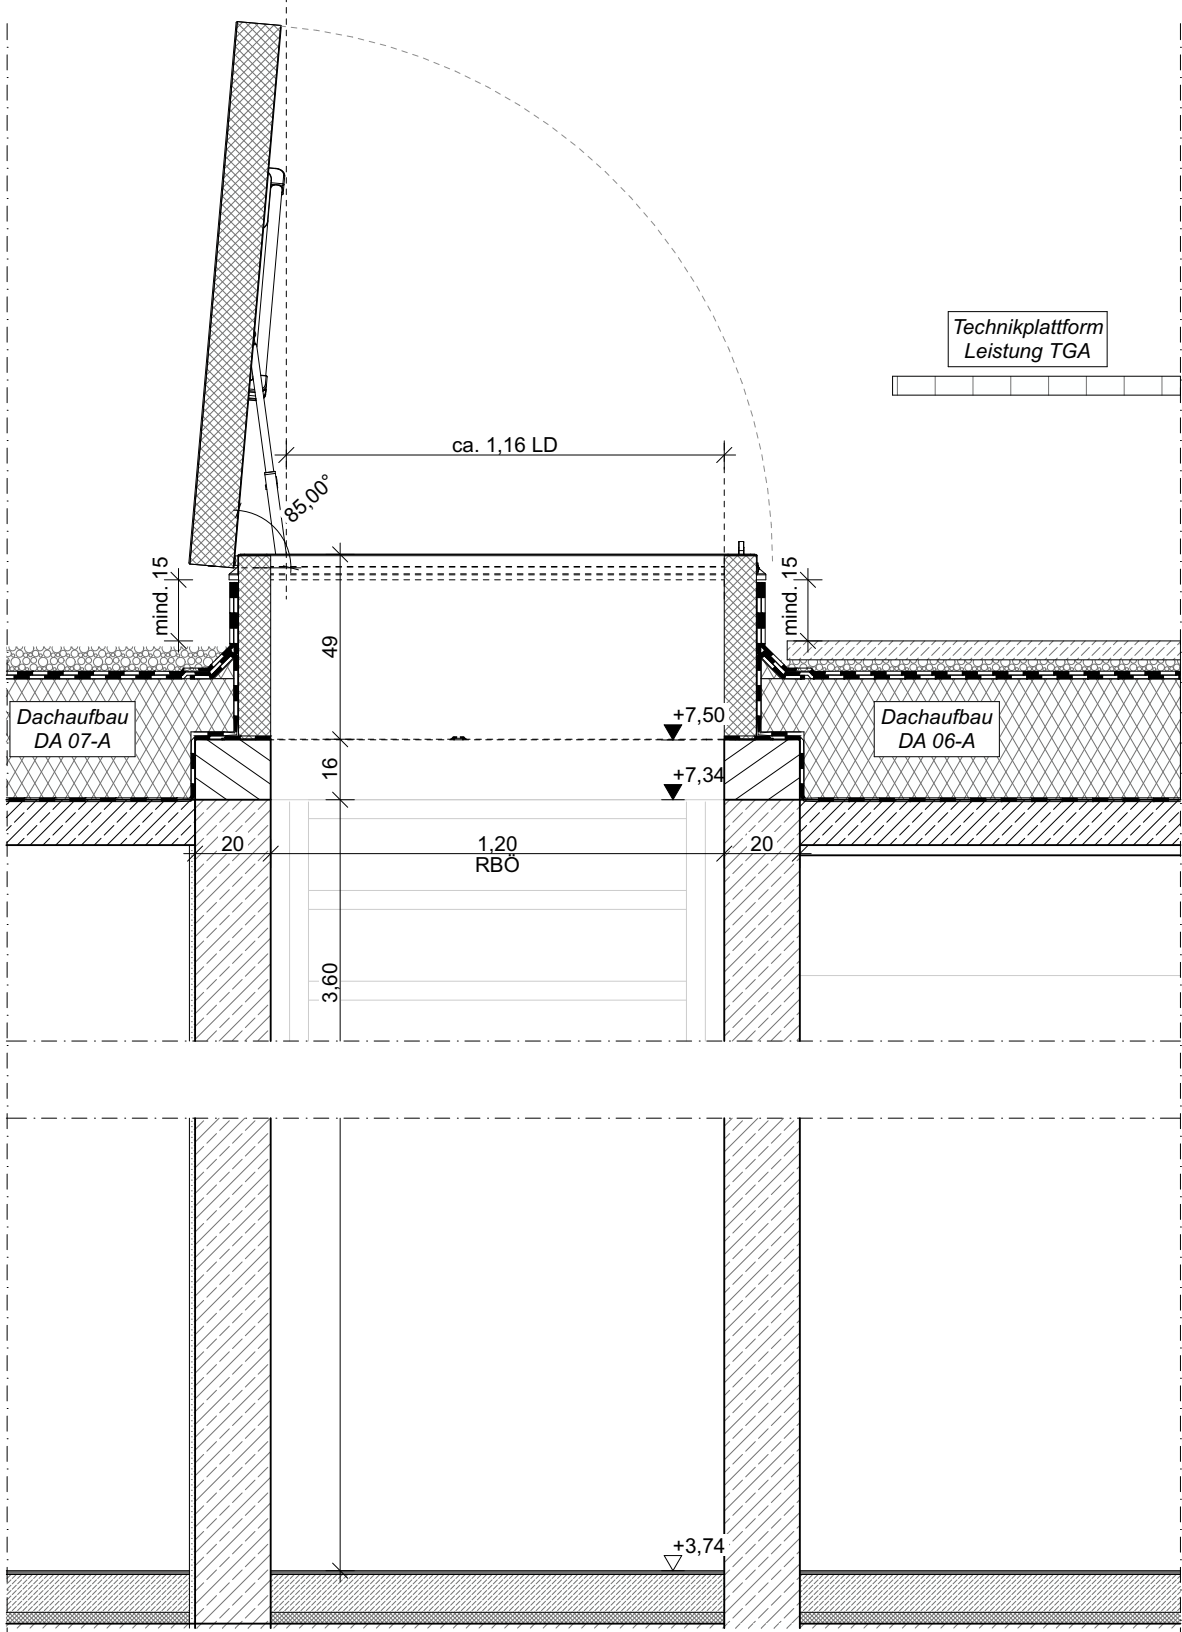

Technikplattform
Leistung TGA

Index	Datum	Änderung	Gez.

Bauvorhaben: BE-G-009 Pflegeschule Blumberger Damm 2, 12683 Berlin		Planer: NAK Architekten Stromstraße 3, 10555 Berlin 030 616 76 92 0, 030 616 76 92 30 PFS@nak-architekten.de		Planinhalt: Dachausstieg		Projektnummer: BE_G_009_PFS		Blatt-Nr.:	
Bauherr: BG Klinikum Unfallkrankenhaus Berlin gGmbH Warener Straße 7, 12683 Berlin		Gewerk: Hochbau		Blatt-Nr.:		Blattgröße: A3		Maßstab: 1:20	
Leistungsphase: Ausführungsplanung		Gez.:		Geprüft:		Index: A		Status:	
Planname: BE_G_009_PFS_LP5.0_ARC_ DE_HS-P_XX_DAC_37511_A								Datum: 27.07.26	
								Stempel Bauherr:  Unfallkrankenhaus Berlin	
								think project! QR-Code	