



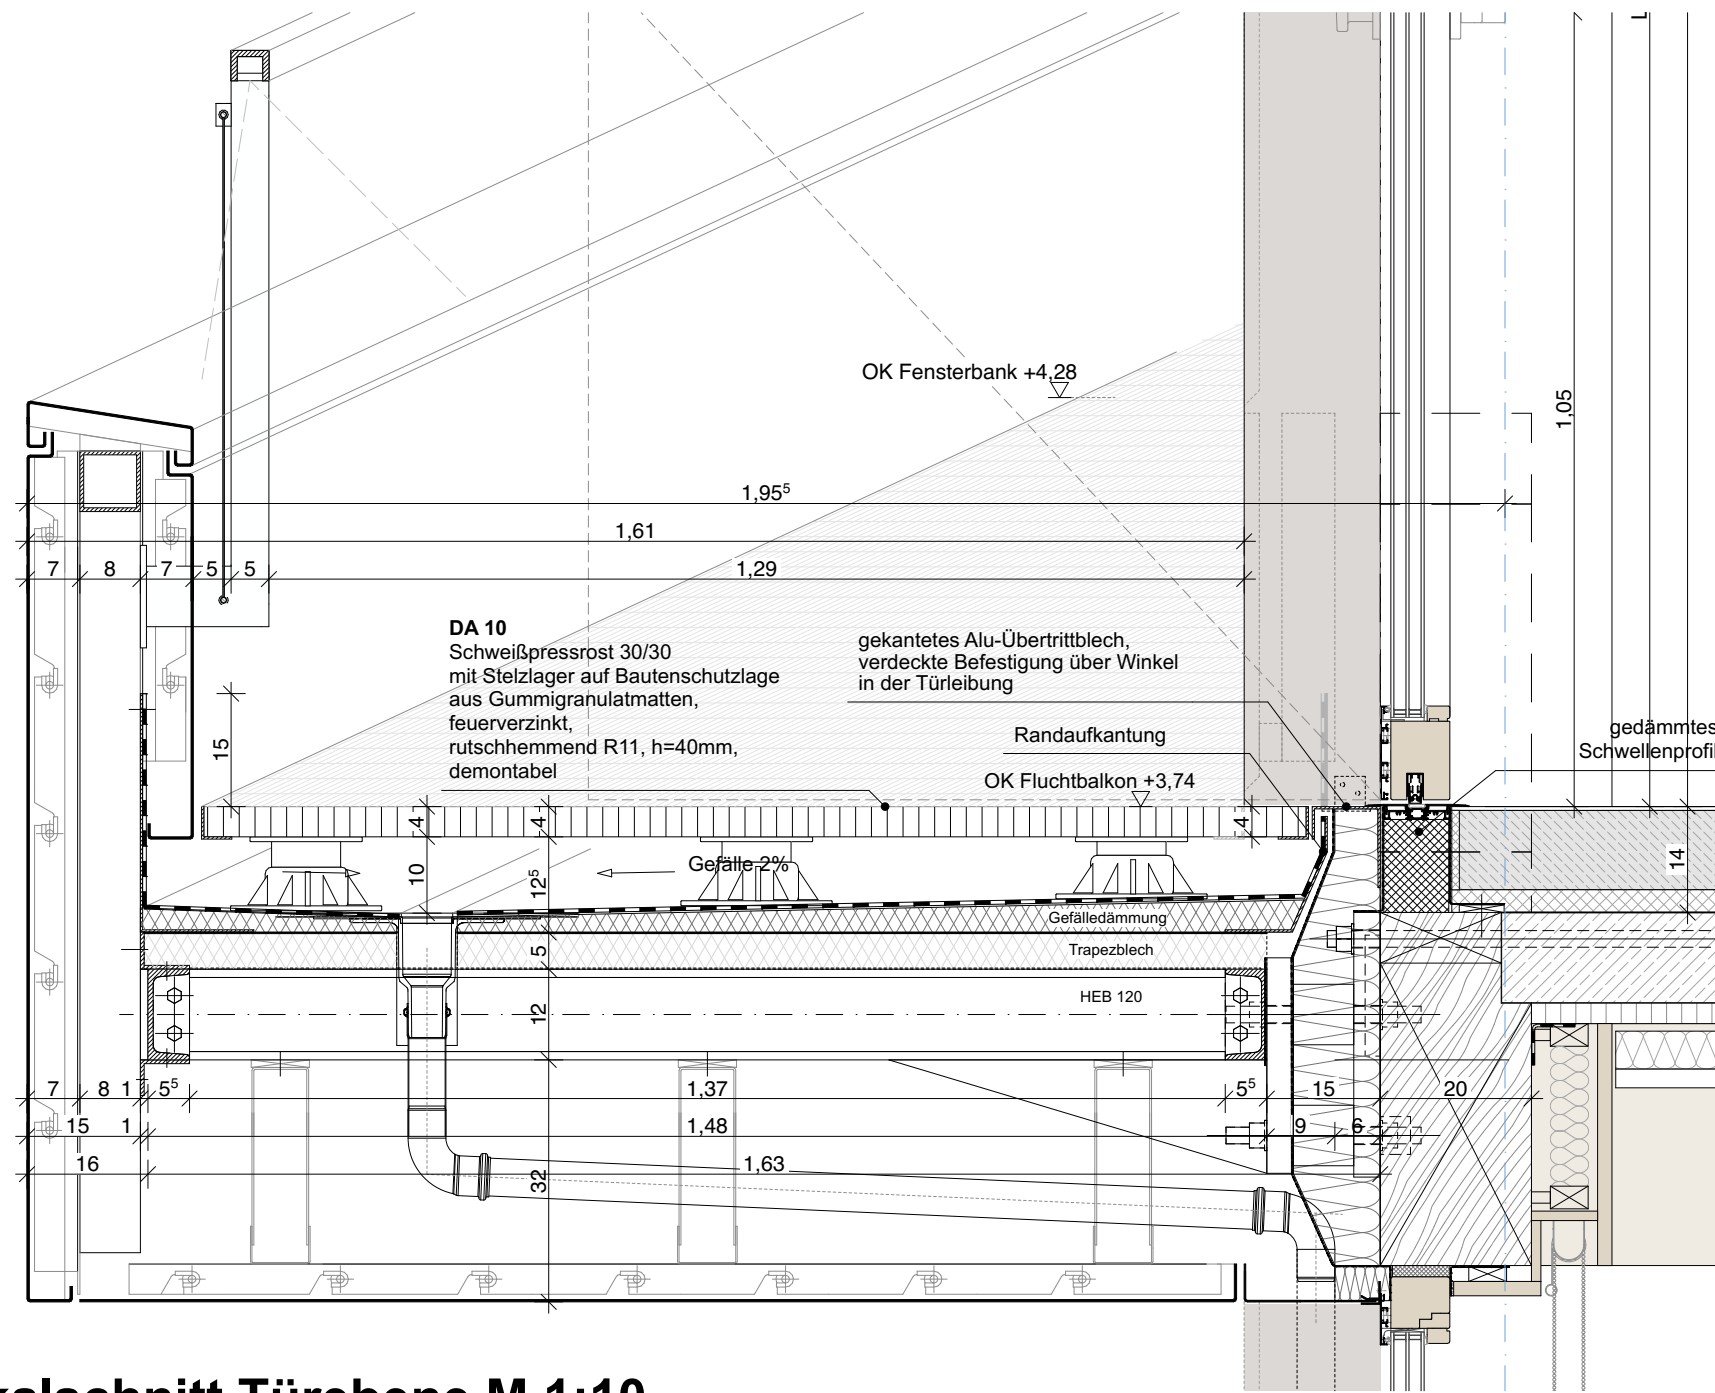

Fluchtbalkon Vertikalschnitt Türebene M 1:10

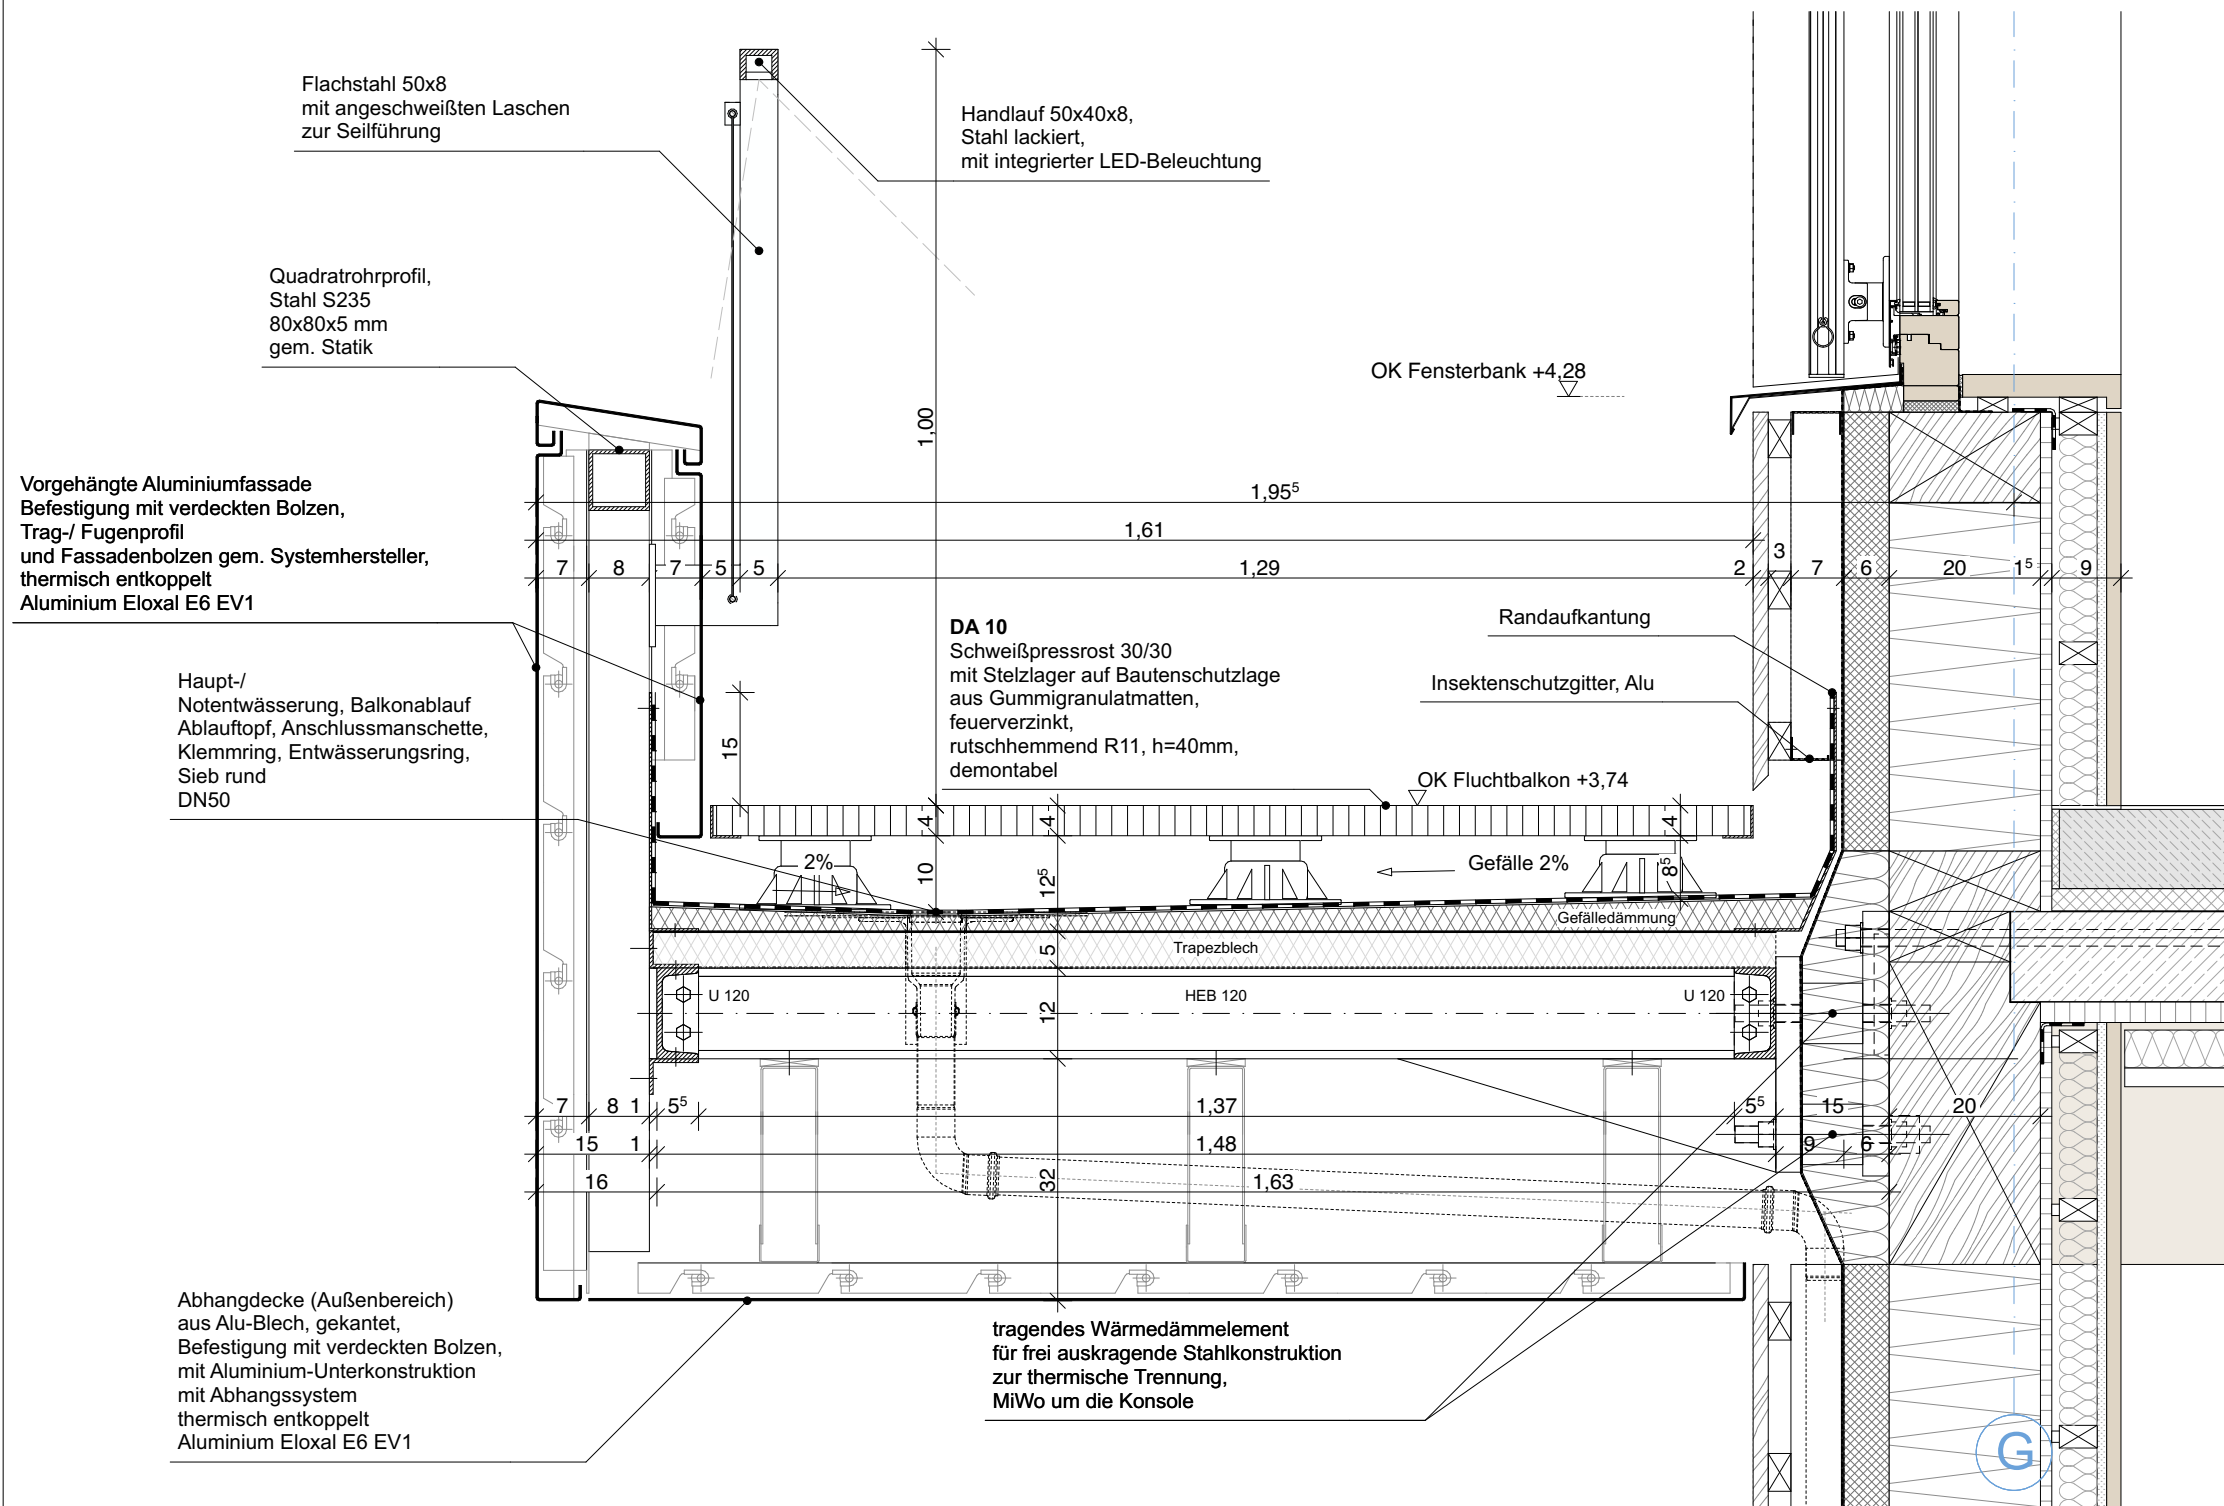

Fluchtbalkon Vertikalschnitt Wandebene M 1:10


OK BRH roh = +4,26 m

OKFFB = +3,74

OKRD = +3,60

OK Stahlbau +3,52<sup>5</sup>

UK Stahlbau +3,40<sup>5</sup>

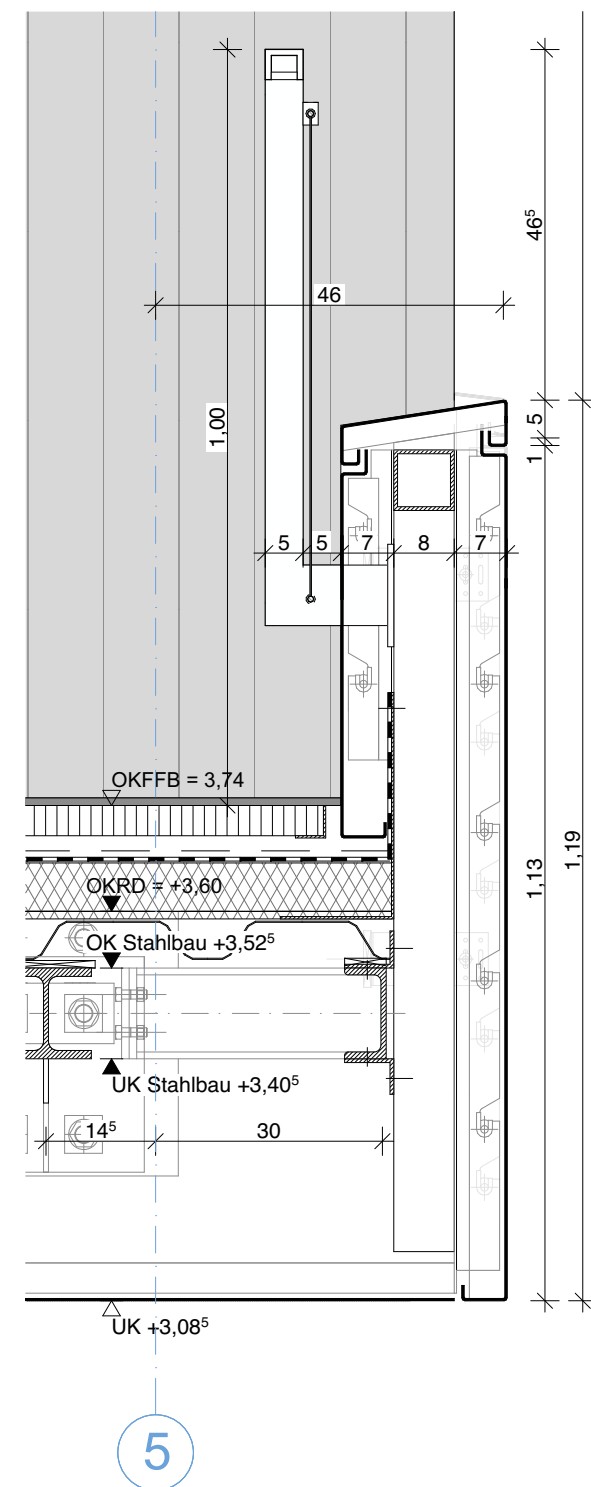

Fluchtbalkon Vertikalschnitt Übergang Fassade Ost 1:10

|  |  |  |  |  |  |
|--|--|--|--|--|--|
|  |  |  |  |  |  |
|  |  |  |  |  |  |
