


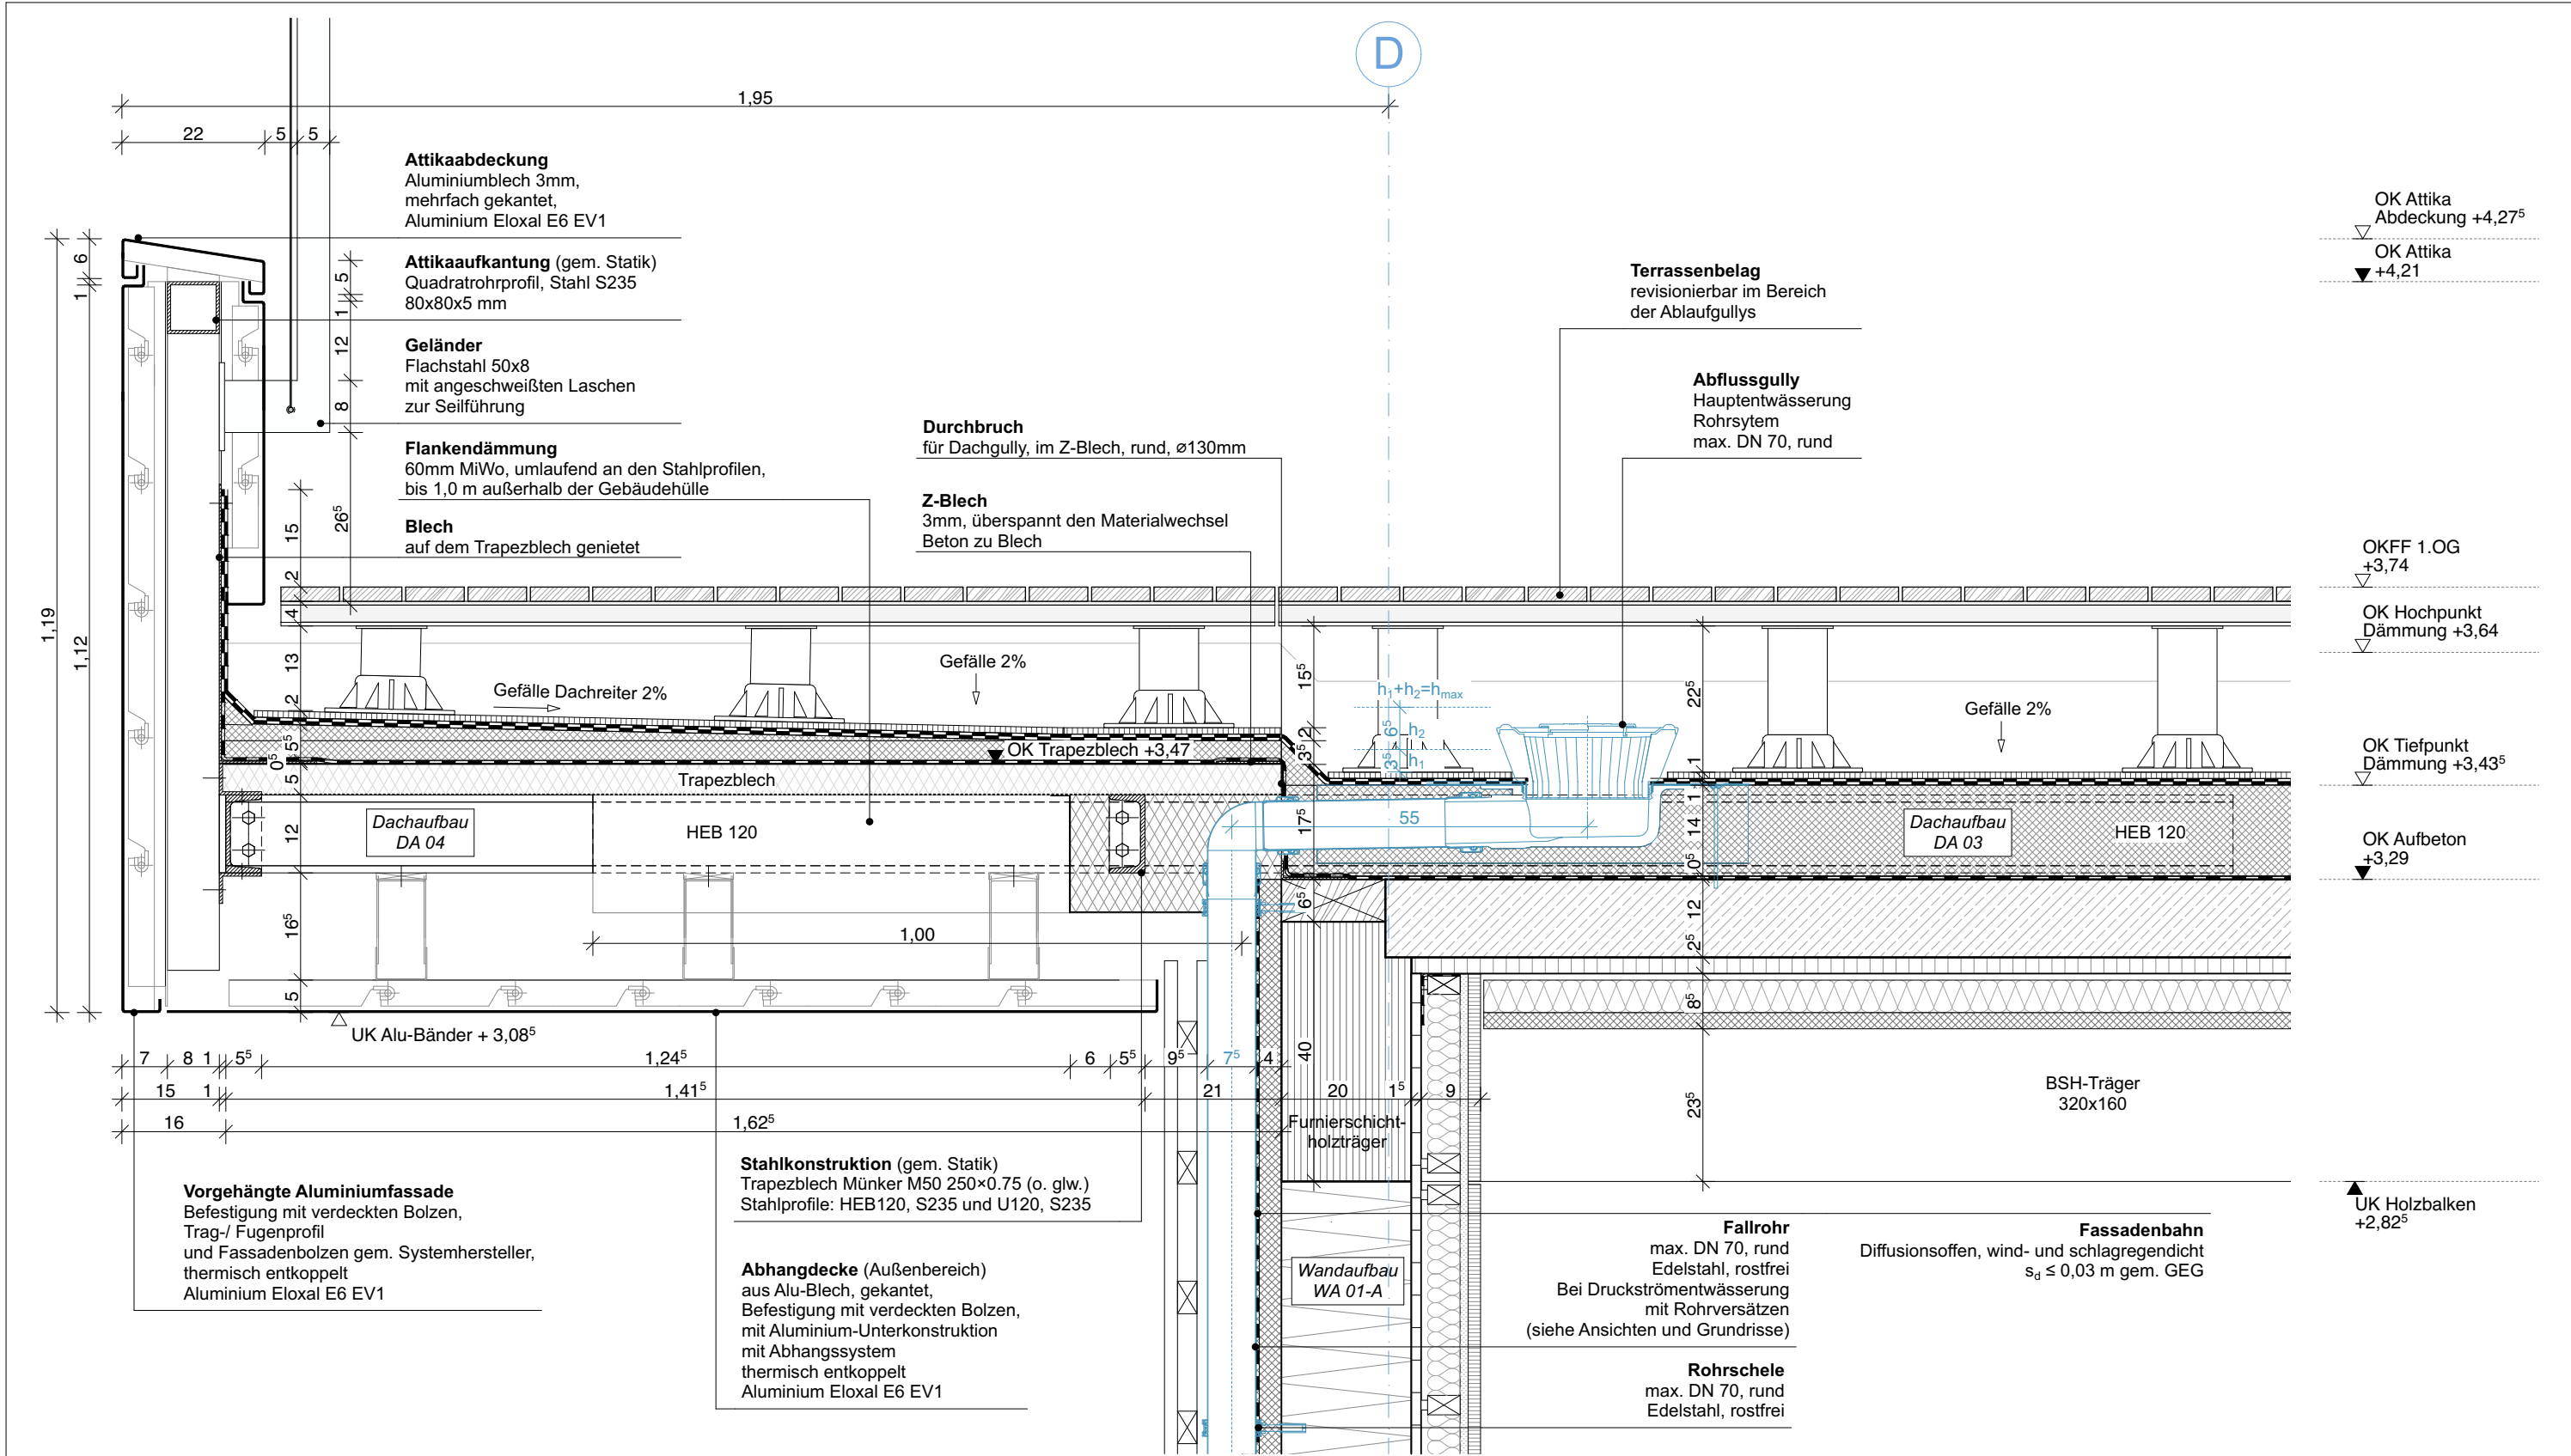

Index Datum Änderung				Bauvorhaben: BE-G-009 Pflegeschule Blumberger Damm 2, 12683 Berlin		Planer: NAK Architekten Stromstraße 3, 10555 Berlin 030 616 76 92 0, 030 616 76 92 30 PFS@nak-architekten.de		Planinhalt: Attika Ostflügel, Vordach, Hauptentwässerung			Projektnummer: BE_G_009_PFS		Blatt-Nr.:		
				Bauherr: BG Klinikum Unfallkrankenhaus Berlin gGmbH Warener Straße 7, 12683 Berlin		Gewerk: Hochbau		Blattgröße: A3		Maßstab: 1:10		Stempel Bauherr:  Unfallkrankenhaus Berlin		Datum: 27.07.26	
						Plannamen: BE_G_009_PFS_LP5.0_ARC DE_HS-P_XX_DAC_37513_A		Gez.:		Geprüft:					
														think project! QR-Code	