


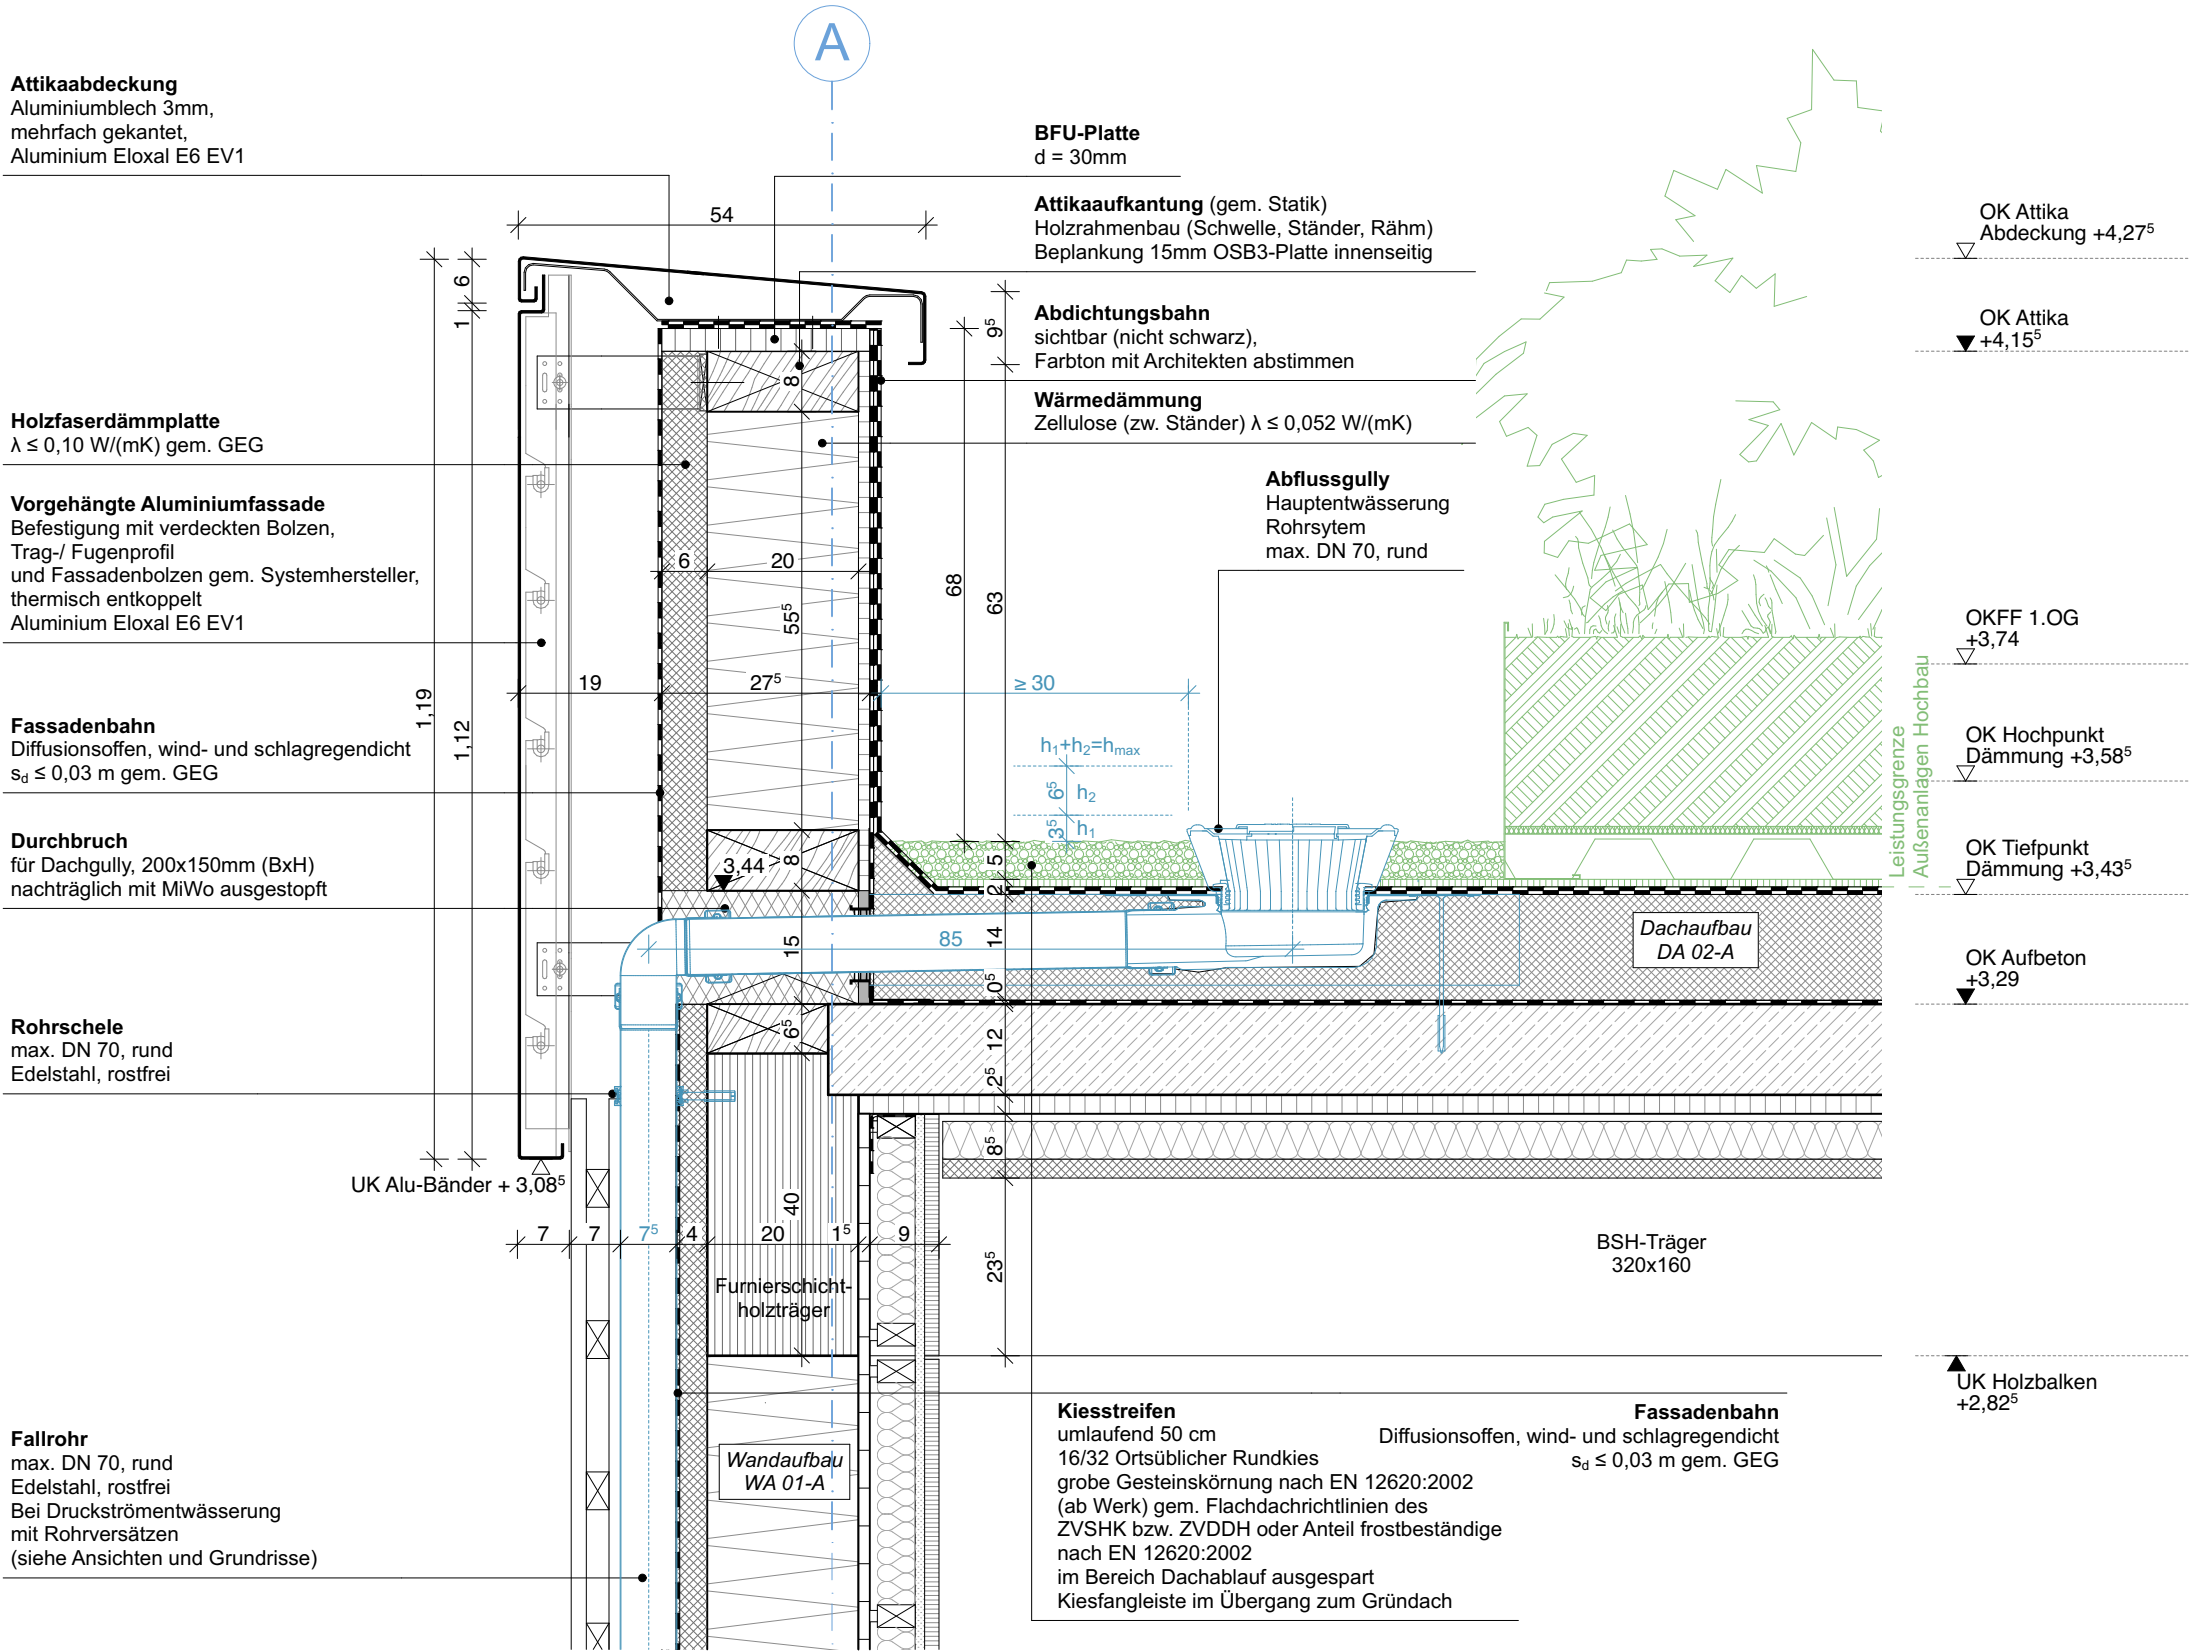

Index	Datum	Änderung	Gez.

Bauvorhaben: BE-G-009 Pflegeschule Blumberger Damm 2, 12683 Berlin	Planer: NAK Architekten Stromstraße 3, 10555 Berlin 030 616 76 92 0, 030 616 76 92 30 PFS@nak-architekten.de		Planinhalt: Attika Ostflügel, Hauptentwässerung, OKRD 3,29			Projektnummer: BE_G_009_PFS	Blatt-Nr.:
							Datum: 27.07.26
Bauherr: BG Klinikum Unfallkrankenhaus Berlin gGmbH Warener Straße 7, 12683 Berlin	Gewerk: Hochbau		Blatt-Nr.:	Blattgröße: A3	Maßstab: 1:10	Stempel Bauherr:  Unfallkrankenhaus Berlin	think project! QR-Code
	Leistungsphase: Ausführungsplanung						
Plannamen: BE_G_009_PFS_LP5.0_ARC_ DE_HS-P_XX_DAC_37517_A	Gez.:	Geprüft:	Index: A		Status:		