


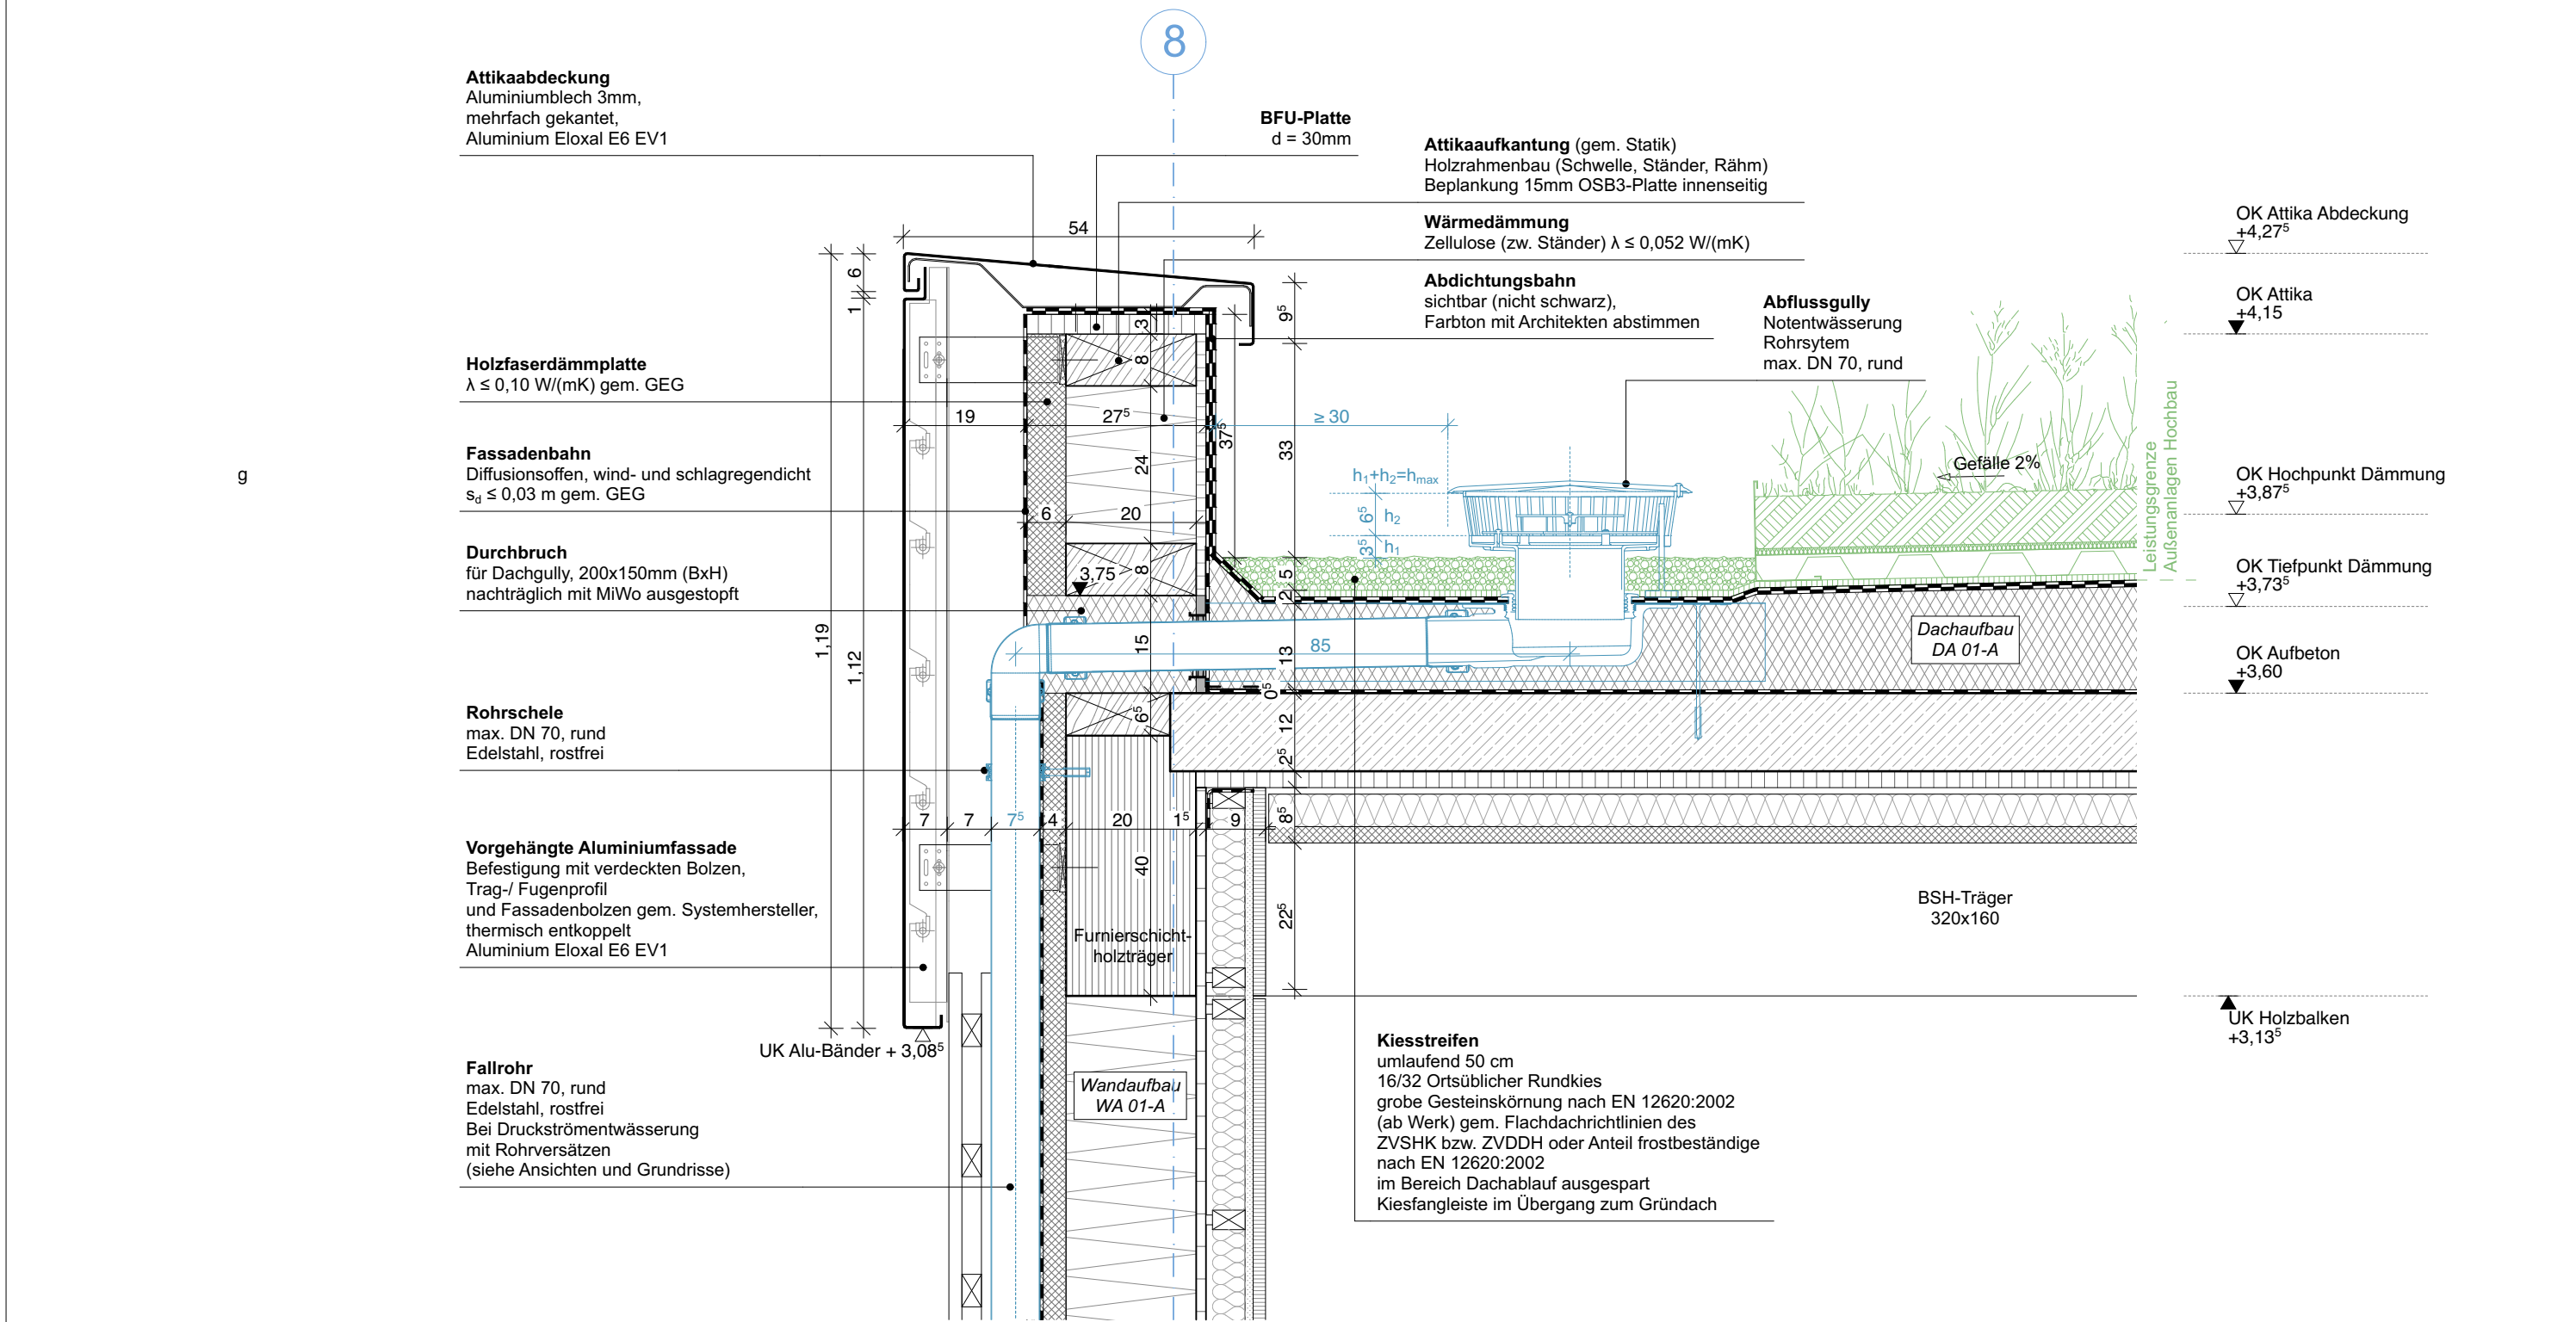

				Bauvorhaben: BE-G-009 Pflegeschule Blumberger Damm 2, 12683 Berlin		Planer: NAK Architekten Stromstraße 3, 10555 Berlin 030 616 76 92 0, 030 616 76 92 30 PFS@nak-architekten.de		Planinhalt: Attika Ostflügel, Notentwässerung		Projektnummer: BE_G_009_PFS	Blatt-Nr.:
				Bauherr: BG Klinikum Unfallkrankenhaus Berlin gGmbH Warener Straße 7, 12683 Berlin		Gewerk: Hochbau Leistungsphase: Ausführungsplanung		Blatt-Nr.:	Blattgröße: A3	Maßstab: 1:10	Datum: 27.07.26
				Plannamen: BE_G_009_PFS_LP5.0_ARC_ DE_HS-P_XX_DAC_37519_A		Gez.:	Geprüft:	Index: A	Status:	Stempel Bauherr:  Unfallkrankenhaus Berlin	
Index	Datum	Änderung	Gez.							think project! QR-Code	