


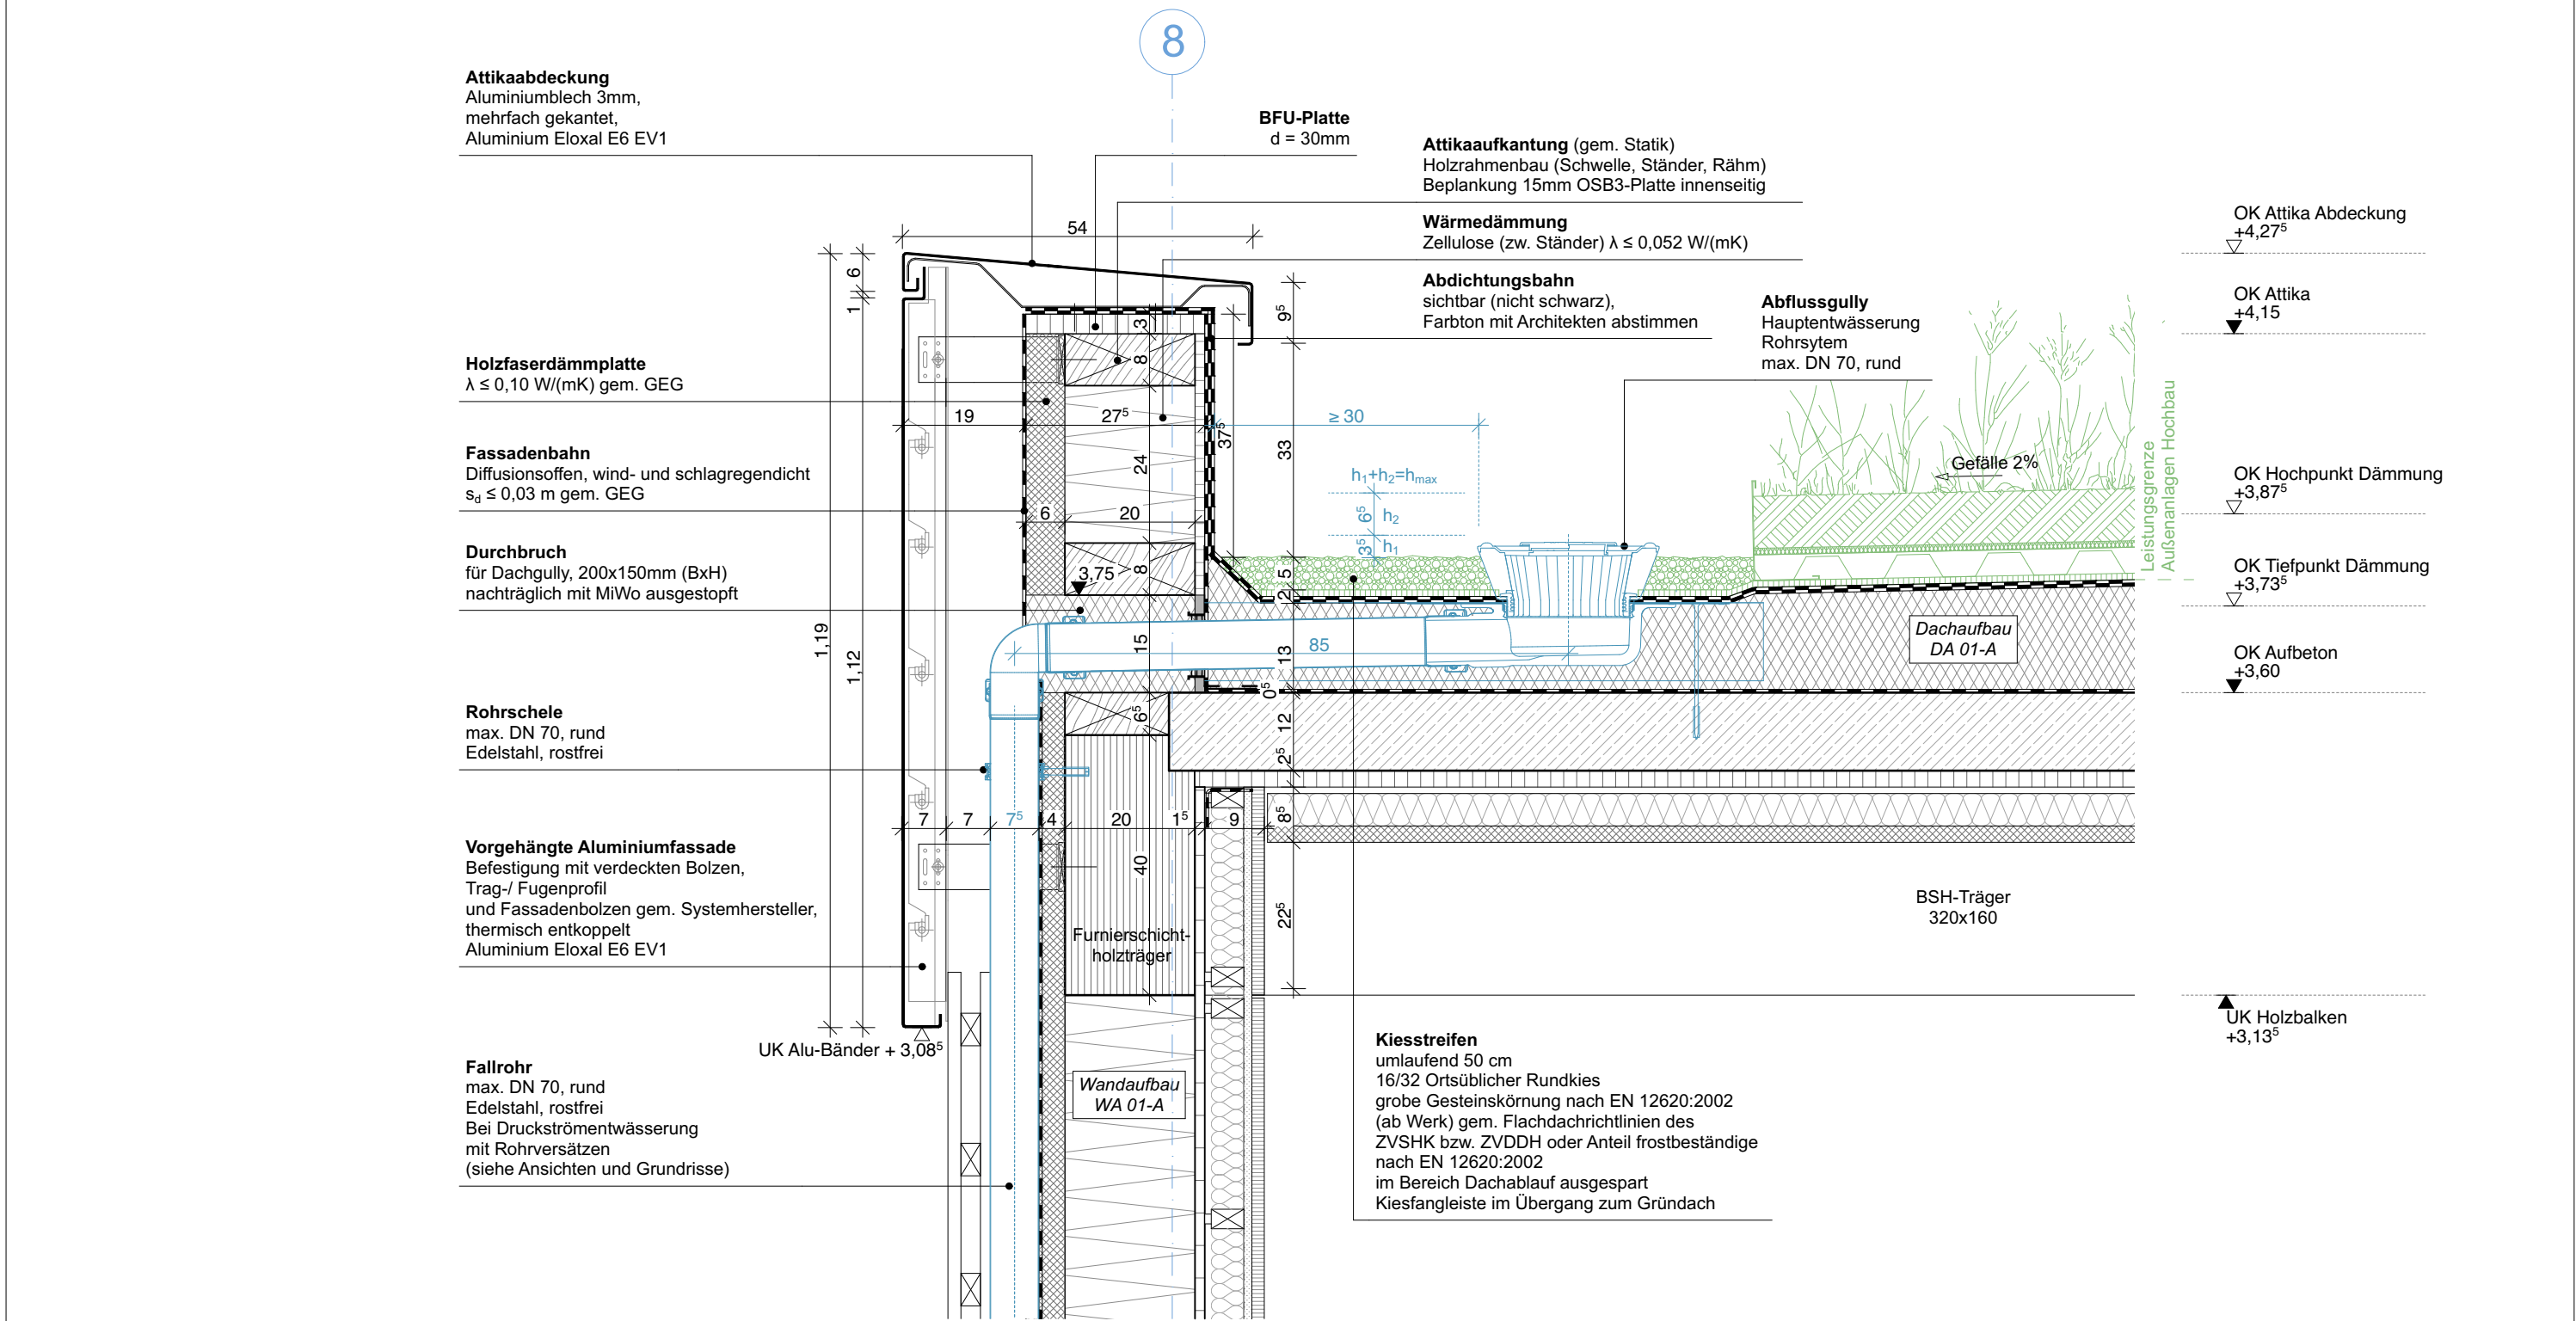

<table><tr><td></td><td></td><td></td><td></td></tr><tr><td></td><td></td><td></td><td></td></tr><tr><td></td><td></td><td></td><td></td></tr><tr><td></td><td></td><td></td><td></td></tr><tr><td>Index</td><td>Datum</td><td>Änderung</td><td>Gez.</td></tr></table>																				Index	Datum	Änderung	Gez.	Bauvorhaben: BE-G-009 Pflegeschule Blumberger Damm 2, 12683 Berlin		Planer: NAK Architekten Stromstraße 3, 10555 Berlin 030 616 76 92 0, 030 616 76 92 30 PFS@nak-architekten.de		Planinhalt: Attika Ostflügel, Hauptentwässerung, OKRD 3,60			Projektnummer: BE_G_009_PFS		Blatt-Nr.:	
Index	Datum	Änderung	Gez.																															
											Datum: 27.07.26																							
				Bauherr: BG Klinikum Unfallkrankenhaus Berlin gGmbH Warener Straße 7, 12683 Berlin		Gewerk: Hochbau		Blatt-Nr.:		Blattgröße: A3		Maßstab: 1:10		Stempel Bauherr:  Unfallkrankenhaus Berlin		think project! QR-Code																		
						Leistungsphase: Ausführungsplanung																												
				Planname: BE_G_009_PFS_LP5.0_ARC_ DE_HS-P_XX_DAC_37520_A		Gez.:		Geprüft:		Index: A		Status:																						