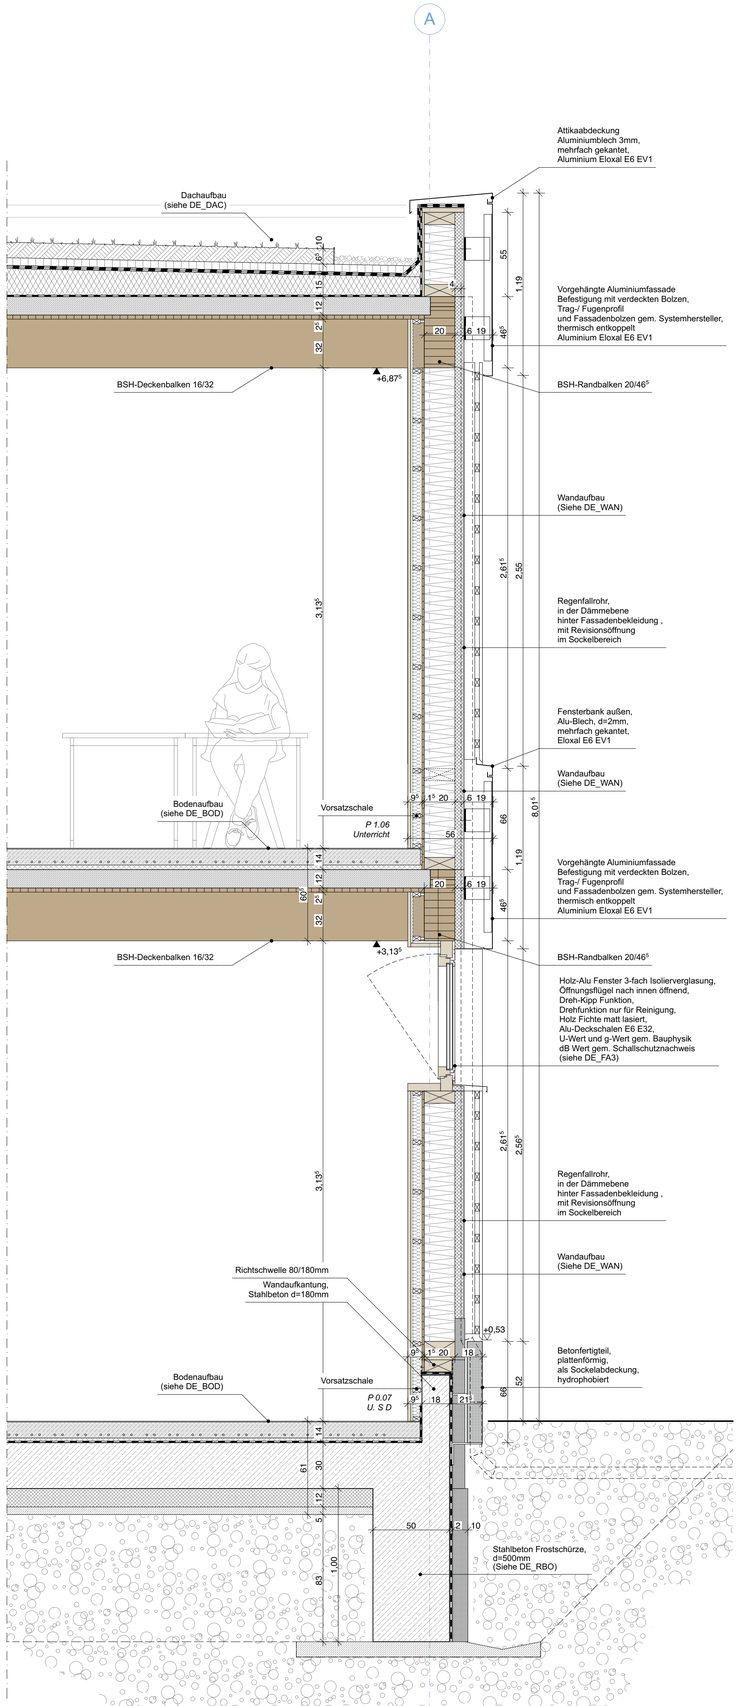

FA 6 - Fassade Nord / Wandaufbau

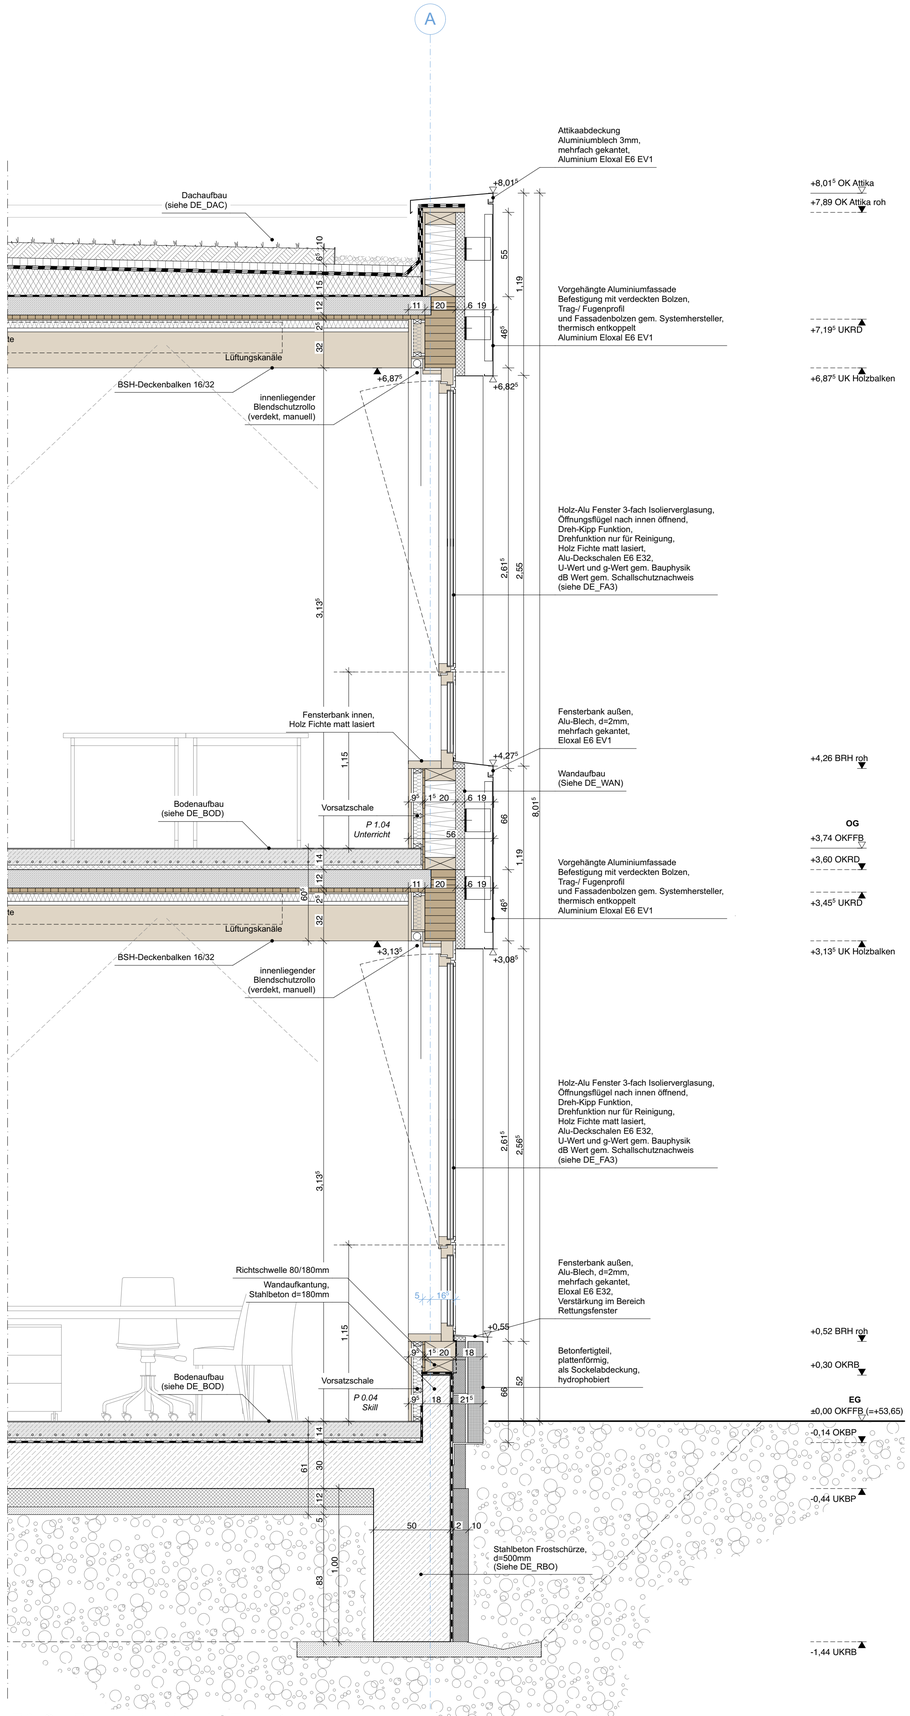

FA 6 - Fassade Nord / Fensterebene

Legende

Abkürzungen

OKFF	Oberkante Fertigfußboden
OKRD	Oberkante Rohdecke
OKBP	Oberkante Bodenplatte
UKUZ	Unterkante Unterzug
ABS	Absturzsicherung zu OKFF
BRH	Brüstungshöhe zu OKFF
DA	Dachablauf
DB	Deckenbekleidung
FB	Fussbodenbelag
FT	Betonfertigteil
GK	Trockenbauwandkonstruktion
iBo	Im Betrieb offene Tür
LD	Lichte Durchgangsbreite
LH	Lichte Raumhöhe
NA	Notausgang
NF	Nettoraumfläche
NE	Notentwässerung
RA	Rauchableitung
RH	Raumhöhe
RR	Regenrohr/-entwässerung
STB	Stahlbeton
SSA	Sonnenschutzanlage
WB	Waschbecken

Raumstempel

A 003	Raumnummer
Unterricht	Raumbezeichnung
60,00 m²	Nettoraumfläche

Schnittverlauf

Bauteile

- Stahlbeton, bewehrt
- Stahlbeton, unbewehrt
- Holz
- Wärmedämmung
- Trockenbau
- Türen

Möblierung

- Lose Ausstattung - UKB
- Feste Ausstattung - NAK
- Haustechnische Ausstattung - KL

Brandschutz

F30	Bauteil feuerhemmend
T30	Tür feuerhemmend
dT	dichtschließende Tür
rdTs	rauchdicht und selbstschließende Tür
	Feuerlöscher

Vermaßung

±0,00	Höhenangabe Fertigkonstruktion
-0,13	Höhenangabe Rohkonstruktion
± 0,00	Höhenkote zu Fertigkonstruktion

Index	Datum	Änderung	Gez.	Gen.

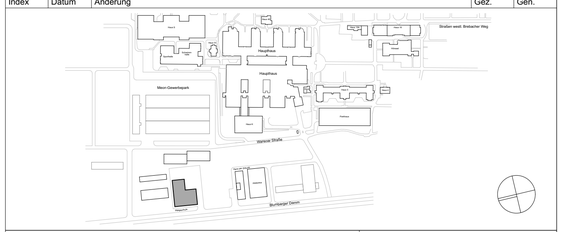

Bauvorhaben: BE-G-009 Pflegeschule Blumberger Damm 2, 12683 Berlin	Projektnummer: BE_G_009_PFS
Bauherr/Eigentümer: BG Klinikum Unfallkrankenhaus Berlin gGmbH Warener Straße 7, 12683 Berlin	Stempel Bauherr:
Planer: NAK Architekten Stromstraße 3, 10555 Berlin 030 616 76 92 0, 030 616 76 92 30 PFS@nak-architekten.de	Stempel Planer:
Fachplaner:	Stempel Fachplaner:

Planinhalt:	Verfasser:	Blatt-Nr.:
Fassadenschnitt 6 Nord	NAK Architekten	
Gewerk:	**Leistungsphase/Planungsphase:**	**Datum:**
Hochbau	Ausführungsplanung	17.07.26

Blattgröße:	Maßstab:	Gez.:	Index:	QR-Code:
	1:20	VA	A	

Planname:	Geprüft:	Status:
BE_G_009_PFS_LP5.0_ARC_DE_HS-P_XX_FA1_37206_A		

A1