




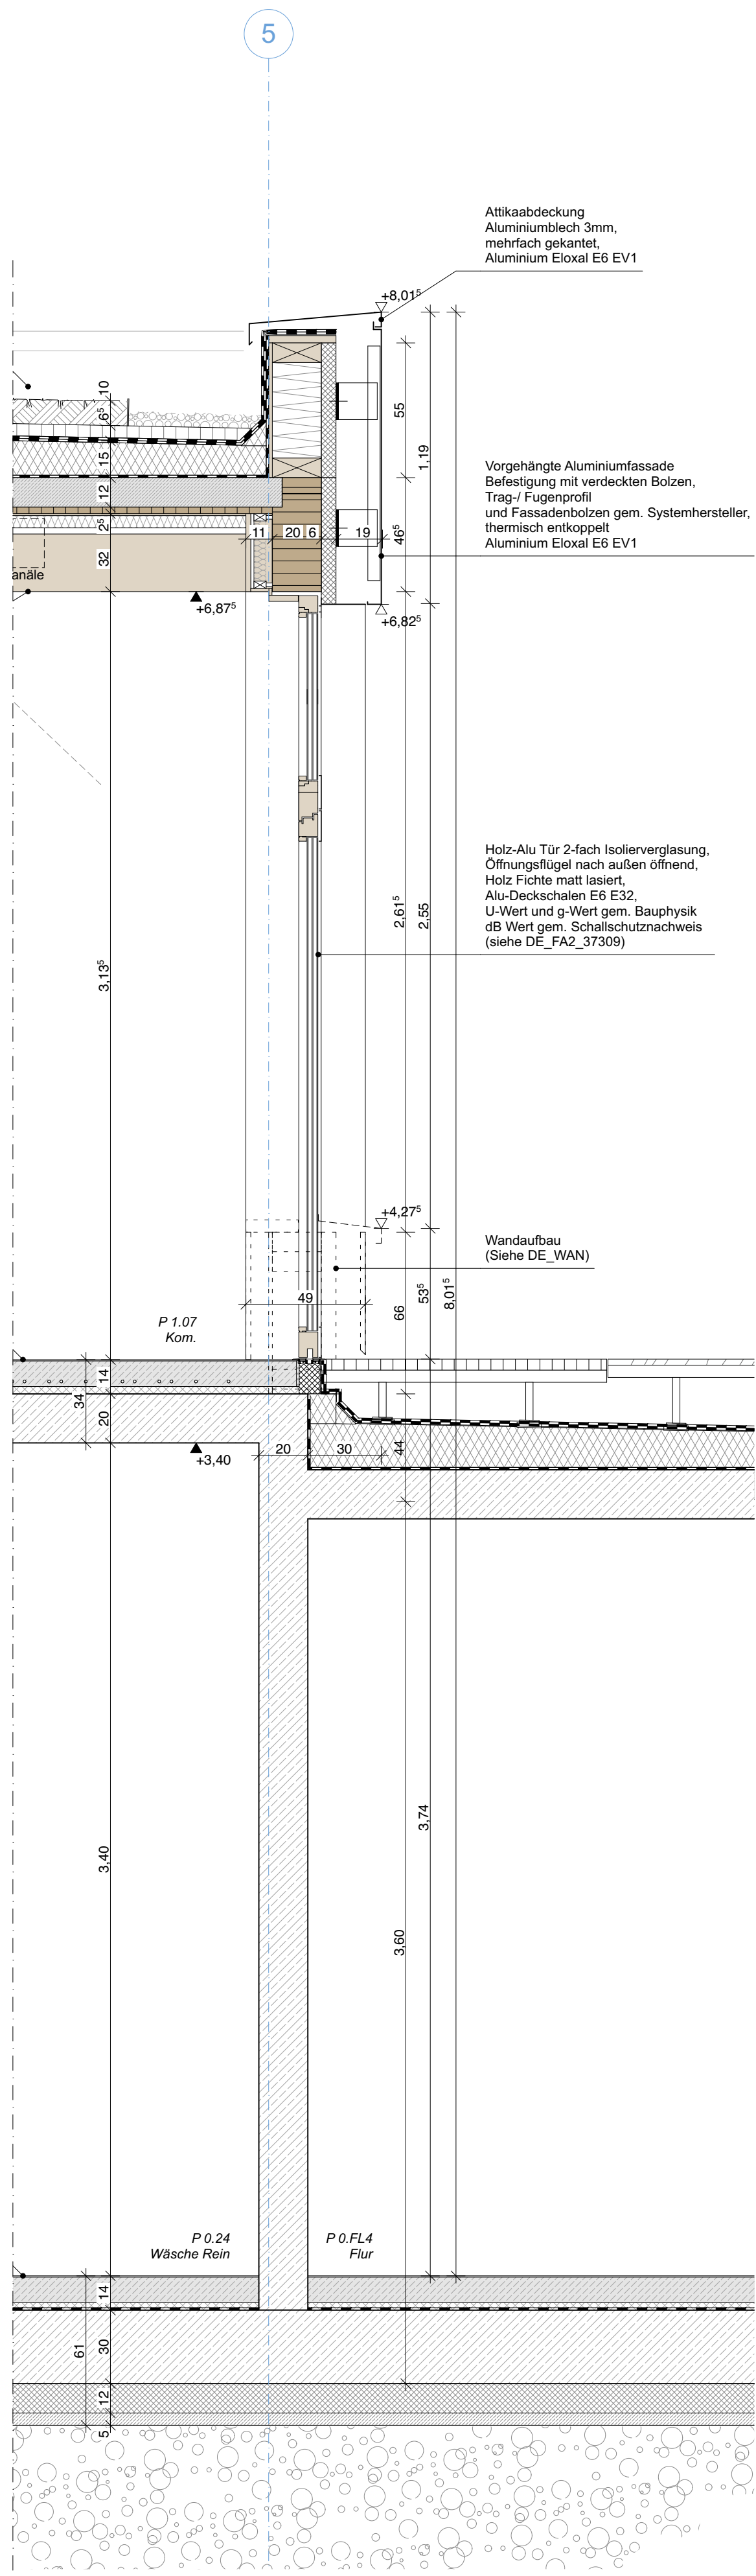

FA 7 - 37207-1 Fassade Ost
Bereich Betonkern/Dachterrasse/Tür

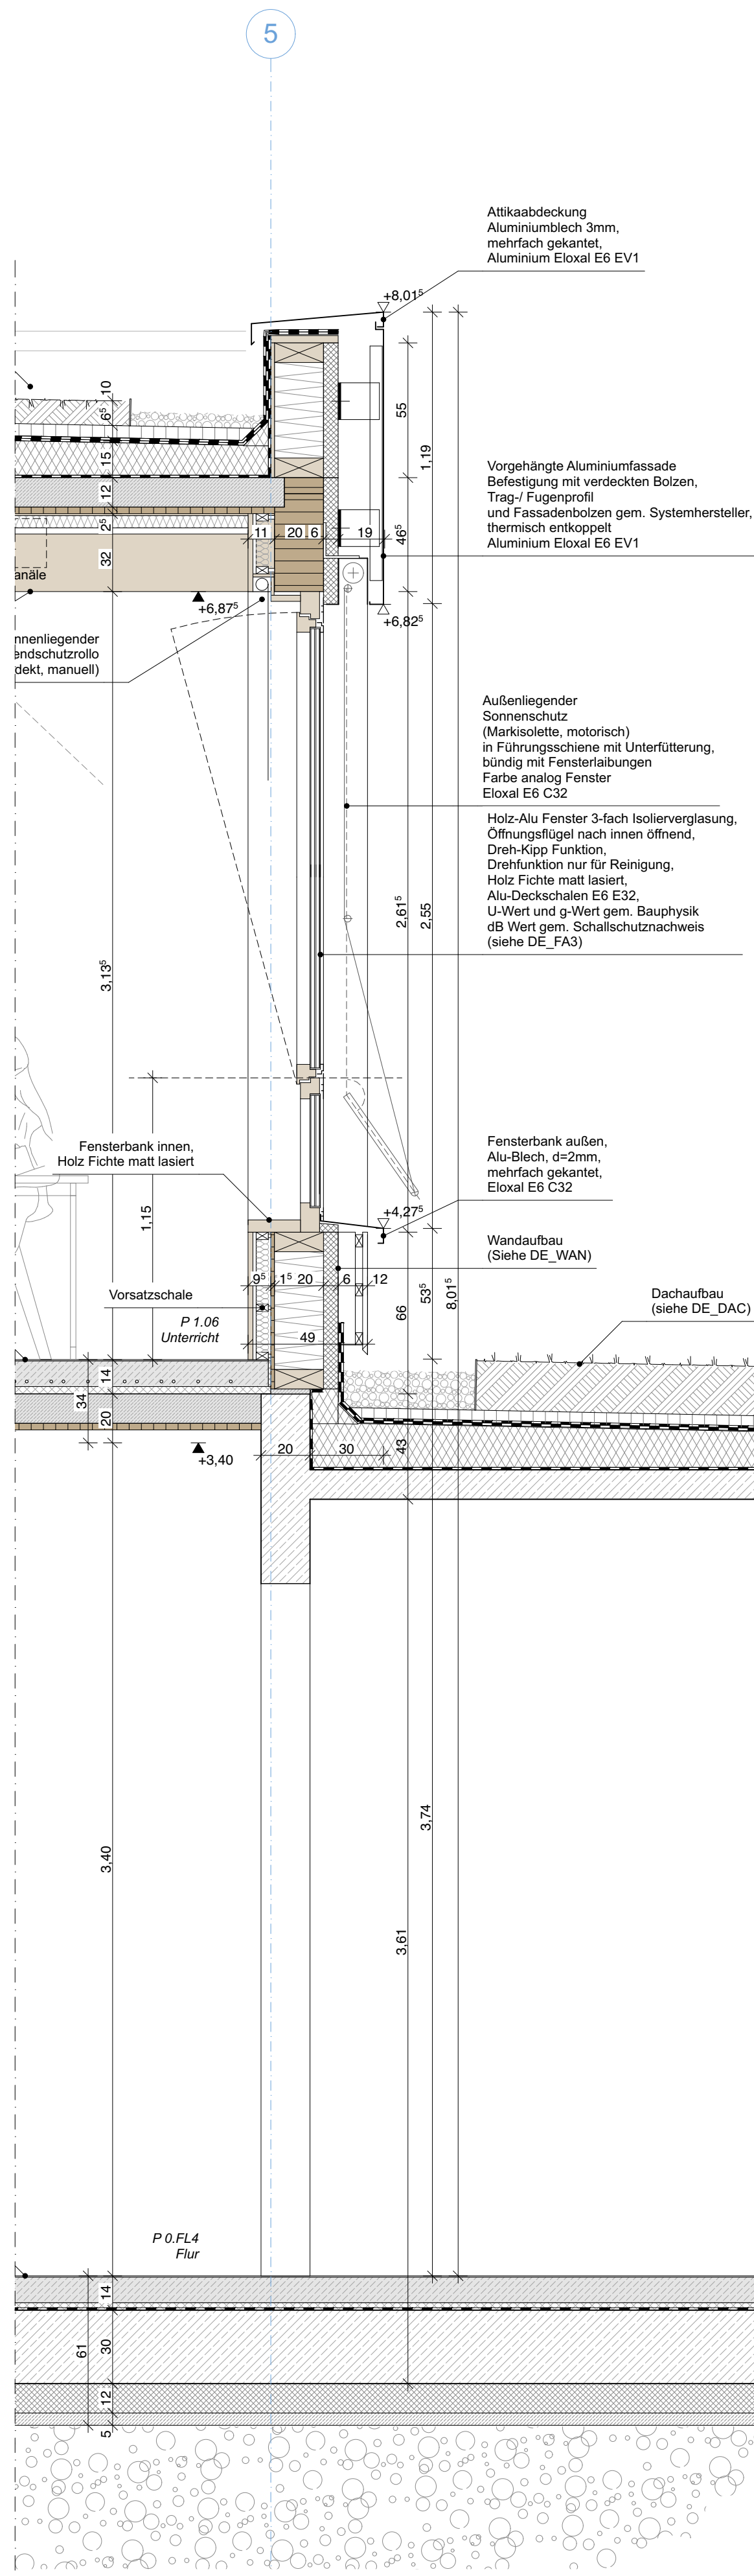

FA 7 - 37207-2 Fassade Ost
Bereich Betonkern/Dachterrasse/Fenster

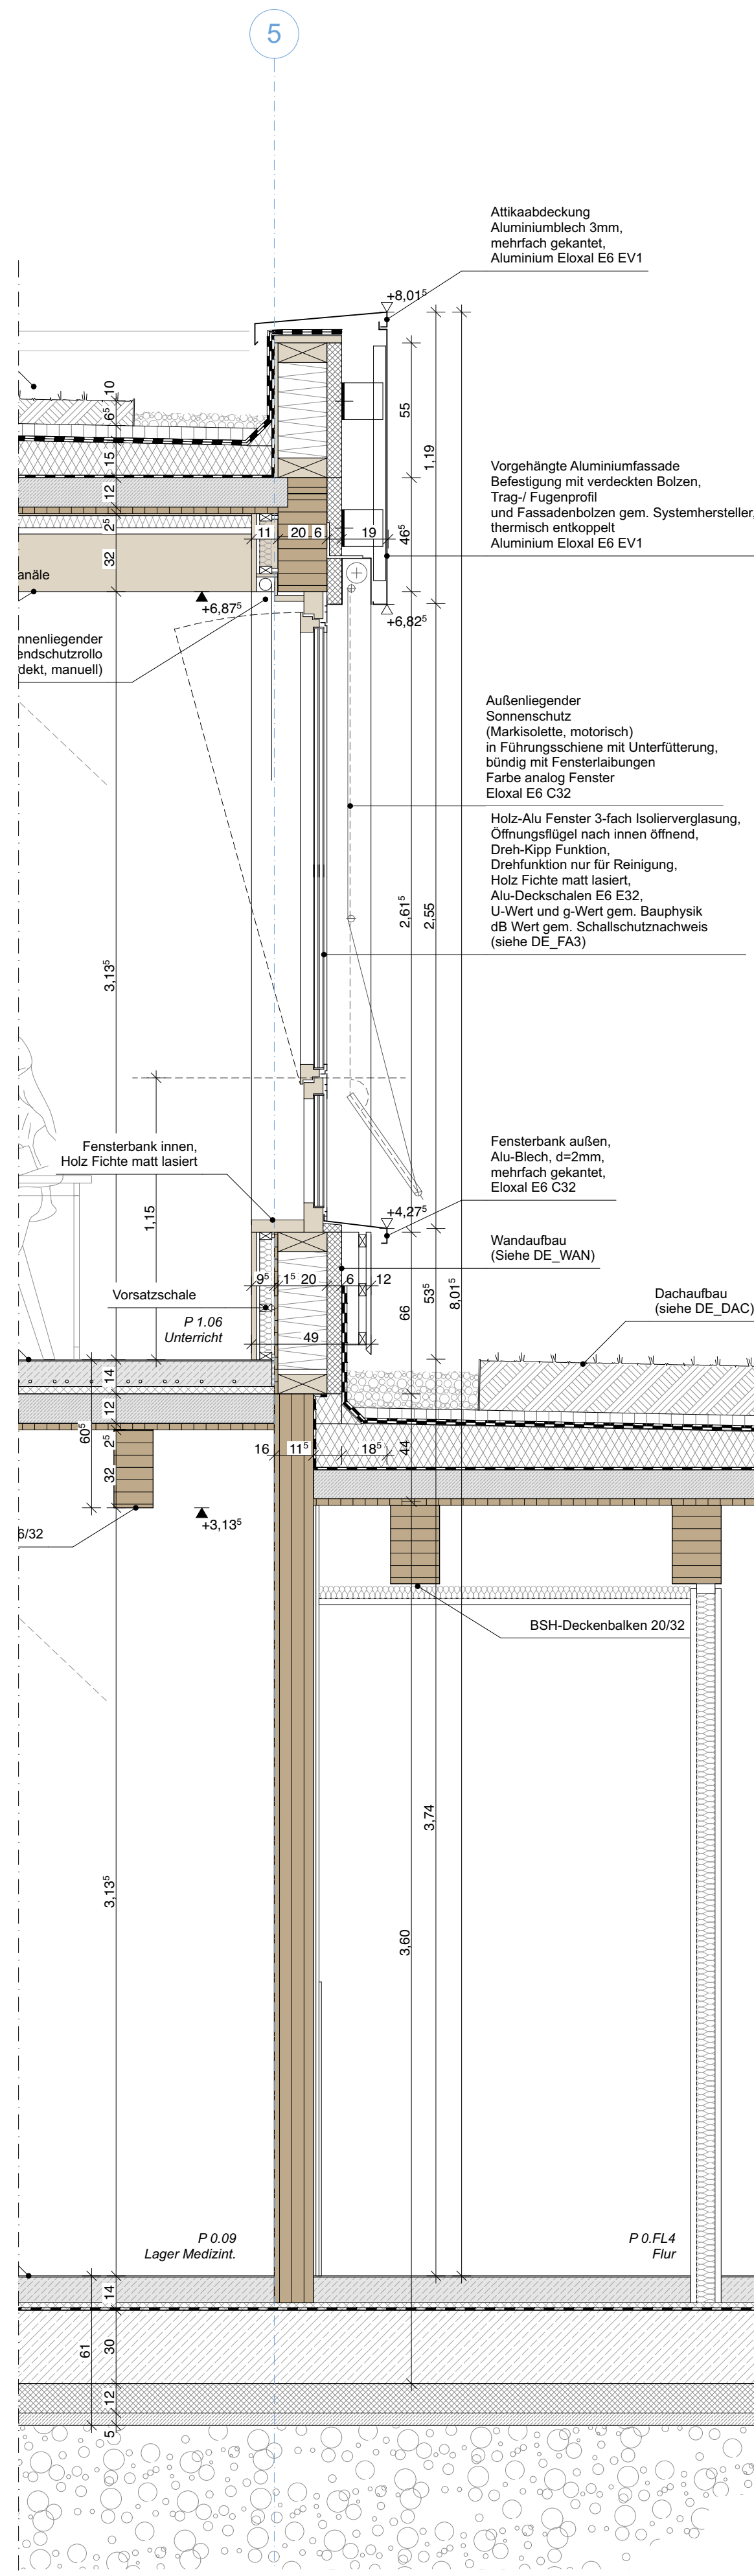

FA 7 - 37207-3 Fassade Ost
Bereich BSH Wand/Dachterrasse/Fenster

Legende

Abkürzungen

- OKFF Oberkante Fertigfußboden
- OKRD Oberkante Rohdecke
- OKBP Oberkante Bodenplatte
- UKUZ Unterkante Unterzug
- ABS Absturzsicherung zu OKFF
- BRH Brüstungshöhe zu OKFF
- DA Dachablauf
- DB Deckenbekleidung
- FB Fussbodenbelag
- FT Betonfertigteile
- GK Trockenbauwandkonstruktion
- iBo Im Betrieb offene Tür
- LD Lichte Durchgangsbreite
- LH Lichte Raumhöhe
- NA Notausgang
- NF Nettraumfläche
- NE Notentwässerung
- RA Rauchableitung
- RH Raumhöhe
- RR Regenrohr/-entwässerung
- STB Stahlbeton
- SSA Sonnenschutzanlage
- WB Waschbecken

Bauteile

- Stahlbeton, bewehrt
- Stahlbeton, unbewehrt
- Holz
- Wärmedämmung
- Trockenbau
- Türen

Möblierung

- Lose Ausstattung - UKB
- Feste Ausstattung - NAK
- Haustechnische Ausstattung - KL

Brandschutz

- F30 Bauteil feuerhemmend
- T30 Tür feuerhemmend
- dT dichtschließende Tür
- rdTs rauchdicht und selbstschließende Tür
- Feuerlöscher

Raumstempel

- A 003 Unterricht
- 60,00 m²
- Raumnummer
- Raumbezeichnung
- Nettraumfläche


Schnittverlauf



Vermaßung

- ± 0,00 Höhenangabe Fertigkonstruktion
- ± 0,13 Höhenangabe Rohkonstruktion
- ± 0,00 Höhenkote zu Fertigkonstruktion

Index	Datum	Änderung	Gez.	Gen.
-------	-------	----------	------	------

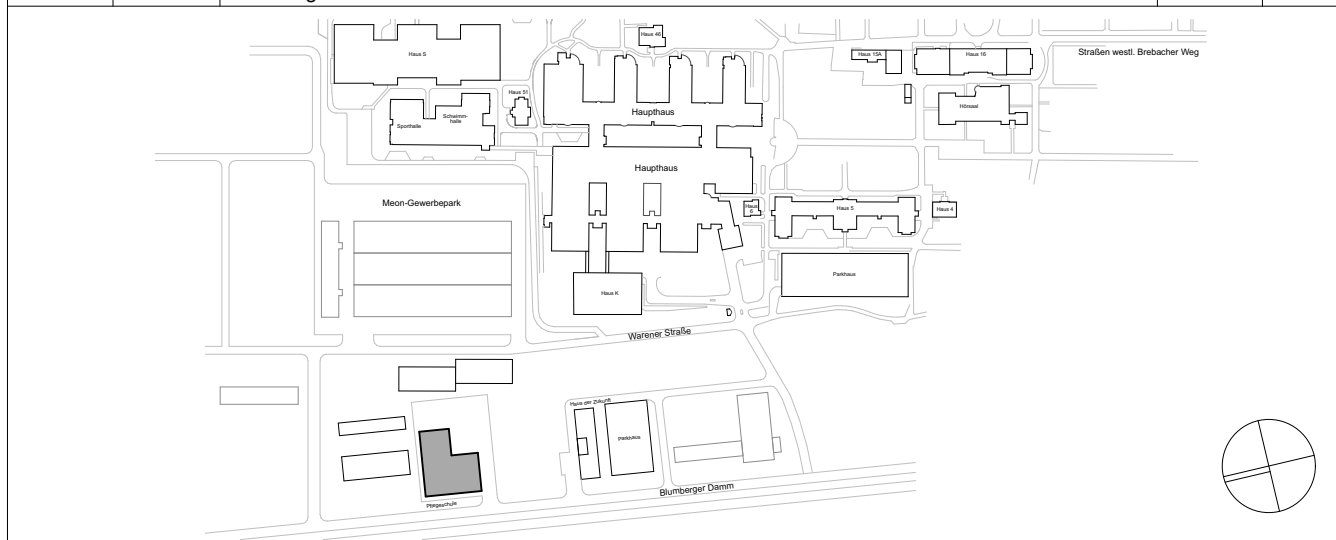

Bauvorhaben: BE-G-009 Pflegechule Blumberger Damm 2, 12683 Berlin	Projektnummer: BE_G_009_PFS
Bauherr/Eigentümer: BG Klinikum Unfallkrankenhaus Berlin gGmbH Warener Straße 7, 12683 Berlin	Stempel Bauherr:
Planer: NAK Architekten Stromstraße 3, 10555 Berlin 030 616 76 92 0, 030 616 76 92 30 PFS@nak-architekten.de	Stempel Planer:
Fachplaner:	Stempel Fachplaner:

Planinhalt: Fassadenschnitt 7 Ost	Verfasser: NAK Architekten	Blatt-Nr.:
Gewerk: Hochbau	Leistungsphase/Planungsphase: Ausführungsplanung	Datum: 17.07.26
Blattgröße:	Maßstab: 1:20	Gez.: VA
Planname: BE_G_009_PFS_LP5.0_ARC_ DE_HS-P_XK_FA1_37207_A	Index: A	QR-Code:
	Geprüft:	Status: