


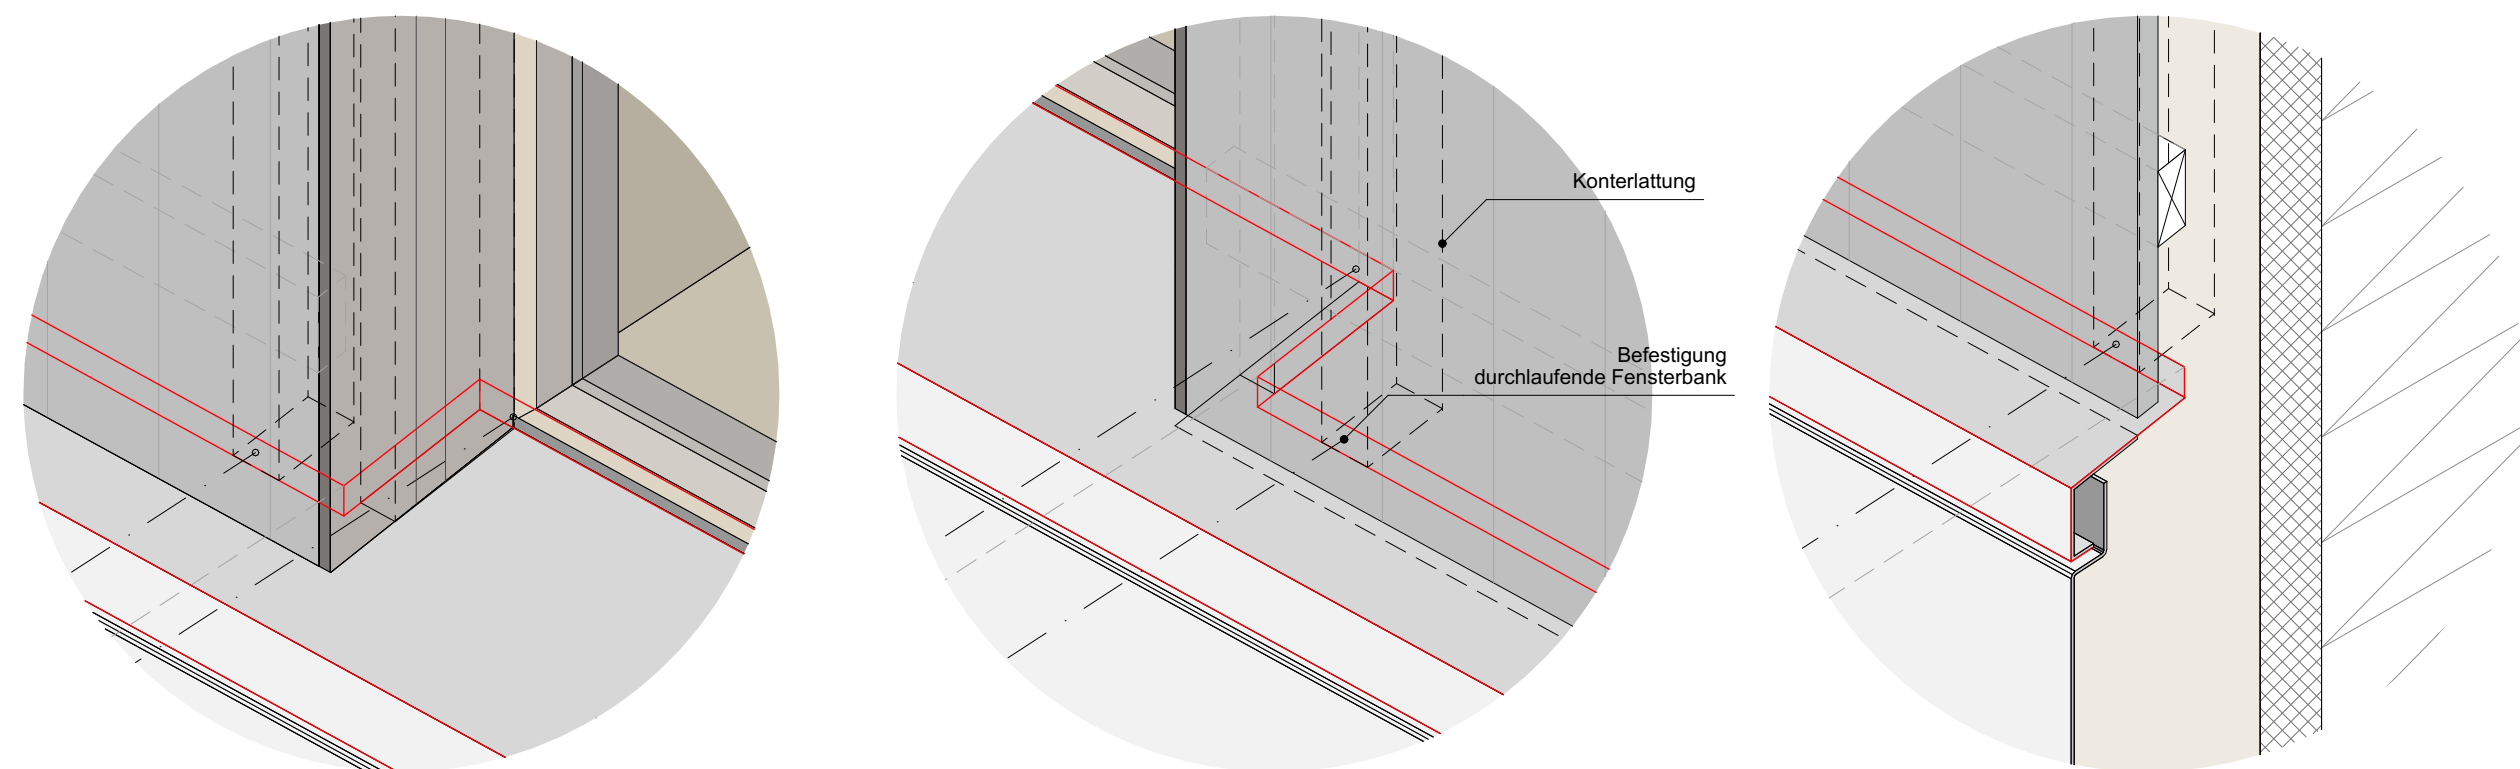

Index	Datum	Änderung	Gez.	Gen.
Bauhvorhaben: BE-G-009 Pflegeschule Blumberger Damm 2, 12683 Berlin			Projektnummer: BE_G_009_PFS	
Bauherr/Eigentümer: BG Klinikum Unfallkrankenhaus Berlin gGmbH Warener Straße 7, 12683 Berlin			Stempel Bauherr: Unfallkrankenhaus Berlin	
Planer: NAK Architekten Stromstraße 3, 10555 Berlin 030 616 76 92 0, 030 616 76 92 30 PFS@nak-architekten.de			Stempel Planer: 	
Fachplaner:			Stempel Fachplaner:	

Planinhalt: Fassadendetail 8 Alu- Brüstungsbänder		Verfasser: NAK Architekten		Blatt-Nr.:	
Gewerk: Hochbau		Leistungsphase/Planungsphase: Ausführungsplanung		Datum: 17.07.26	
Blattgröße:	Maßstab: 1:1, 1:10	Gez.: VA	Index: A	QR-Code:	
Planname: BE_G_009_PFS_LP5.0_ARC_ DE_HS-P_XX_FAI_37208_A		Geprüft:	Status:		