




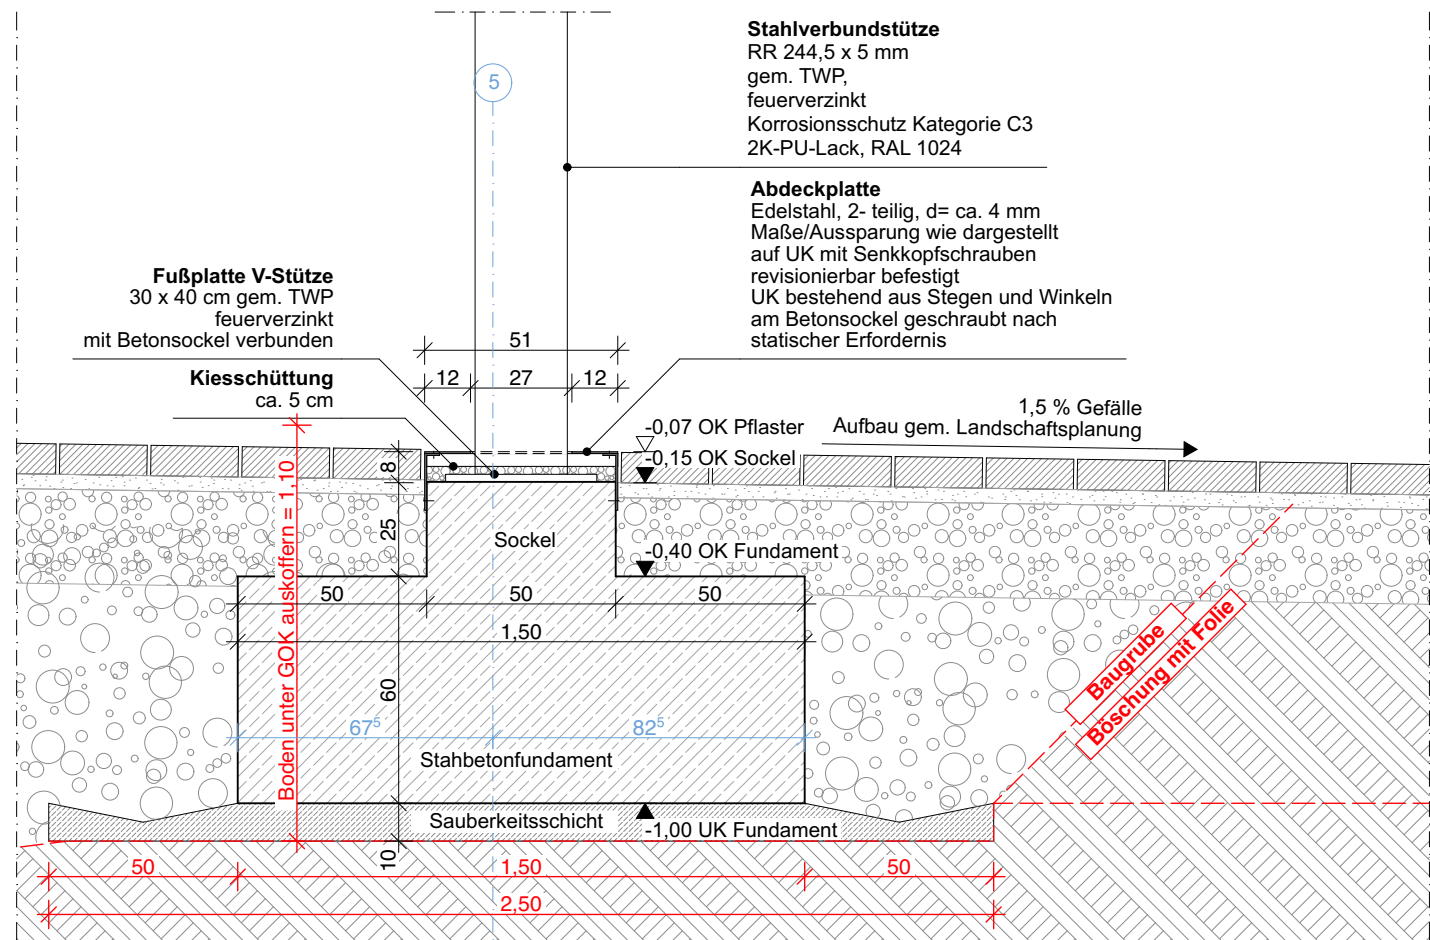


S1 Vertikalschnitt 1:20

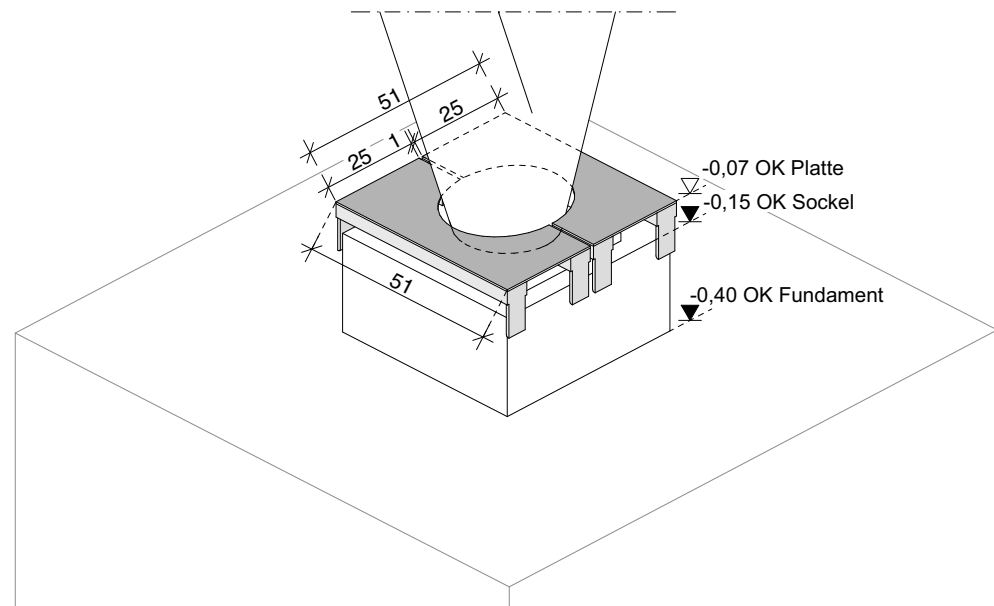

Axonometrie

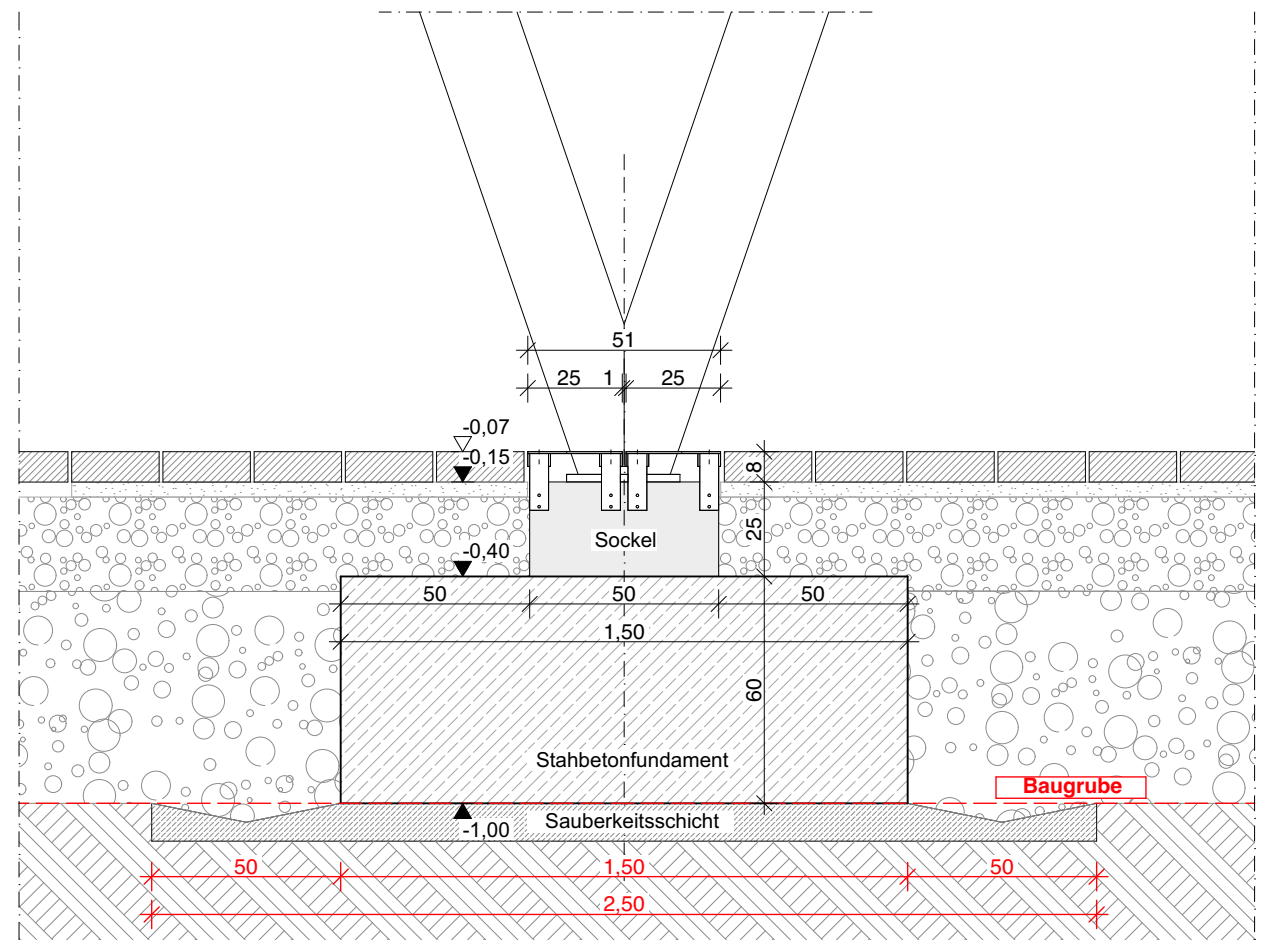

S2 Vertikalschnitt 1:20

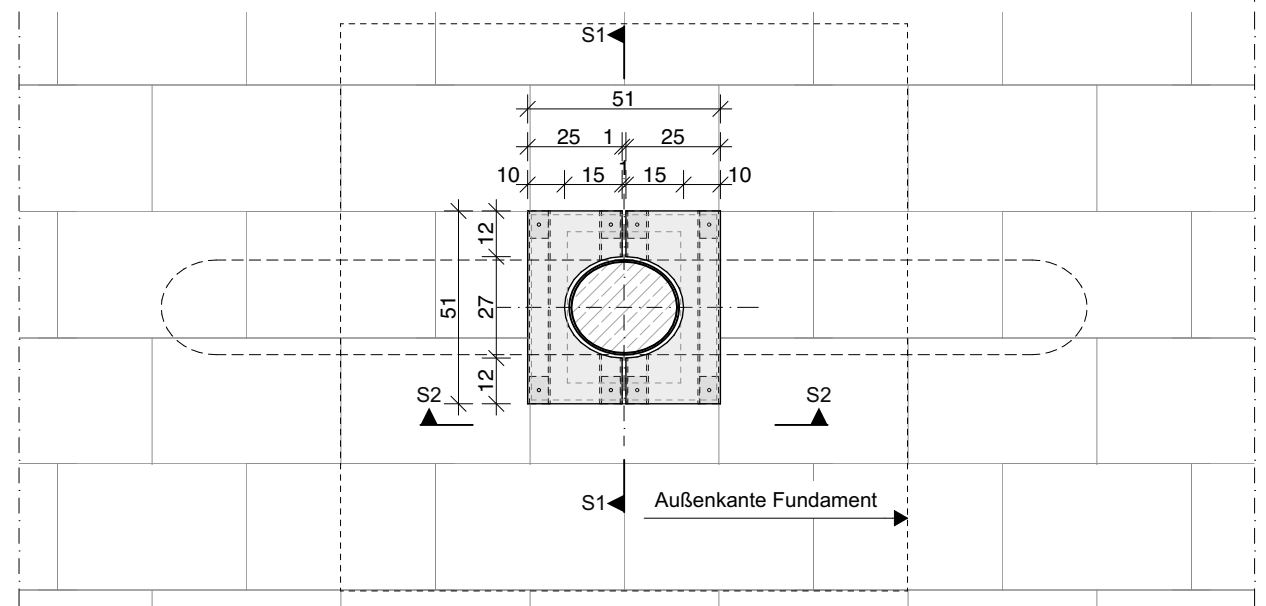

Horizontalchnitt 1:20

				Bauvorhaben: BE-G-009 Pflegeschule Blumberger Damm 2, 12683 Berlin		Planer: NAK Architekten Stromstraße 3, 10555 Berlin 030 616 76 92 0, 030 616 76 92 30 PFS@nak-architekten.de		Planinhalt: Fassadendetail 9 Fußpunkt Außenstütze			Projektnummer: BE_G_009_PFS		Blatt-Nr.:				
				Bauherr: BG Klinikum Unfallkrankenhaus Berlin gGmbH Warener Straße 7, 12683 Berlin		Gewerk: Hochbau Leistungsphase: Ausführungsplanung		Blatt-Nr.:		Blattgröße: A3		Maßstab: 1:20		Stempel Bauherr:  Unfallkrankenhaus Berlin		Datum: 11.08.26	
																think project! QR-Code	
B		Entfall Kommentare Baugrube		Plannamen: BE_G_009_PFS_LP5.0_ARC_ DE_HS-P_XX_FA1_37209_B		Gez.:		Geprüft:		Index: B		Status:					
Index	Datum	Änderung		Gez.													