AT P1.11 10
Typ 02b

Türelement (Holz-Alu)
1-flügelige Tür, mit Oberlicht (festverglast), DIN rechts, Notausgang
in Kombination mit Fensterelement, 2-Teilung

Rohbauöffnung:
BxH = 3,40m (gesamt) 1,23m (Tür) x 3,27²m
Türelement gesamt:
BxH = 1,20m x 3,12m

Rahmen:
Tiefe ca. 90mm
Oberfläche:
außen: Alu-Deckschale, E6 C32
innen: Fichte matt lasiert, Lasur weiß 2% matt, mit UV-Schutz, blockfest

Schallschutz:
$R_W \geq 40dB$

Türelement (1-flügelig):
Tür nach außen öffnend,
lichte Durchgangsbreite mind. 90cm
lichte Durchgangshöhe mind. 220cm
g-Wert ≤ 0,40
U_w-Wert ≤ 1,8 W/(m²K)
Türschwelle barrierefrei nach DIN 18040 max. 2cm

Verglasung:
2-fach Isolierverglasung
Antipralmarkierung nach DIN 18040-1

Leibungsbekleidung:
innen: Einzug Bekleidung Vorsatzschale
außen: Alu-Blech, E6 C32

Sturzbekleidung:
innen: Einzug Bekleidung Vorsatzschale
außen: Alu-Blech, E6 C32

Beschläge: (zulässig nach DIN 18040)
außen: Knauf, Edelstahl gebürstet
innen: Drücker, u-förmig, Edelstahl gebürstet
Panik E (nach DIN 179)
selbstverriegelnd, mechanisch mit Wechselfunktion

Bänder:
3D-Band, Edelstahl gebürstet

Obentürschließer: (zulässig nach DIN 18040)
iQTS (integrierter Obentürschließer) - maximale Bedienungskraft ≤ 47 N
Türstopper

Einbruchsschutz:
keine Anforderungen

Verschlussüberwachung:
EMA Kombinierter Öffnungs- / Verschlusskontakt (KK) - Anbindung EMA

innenliegender Sonnenschutz:
innenliegender Rollo, manuell, Verschattung Fc_{Sonne}≤ 0,70

Rettungszeichen-Leuchte

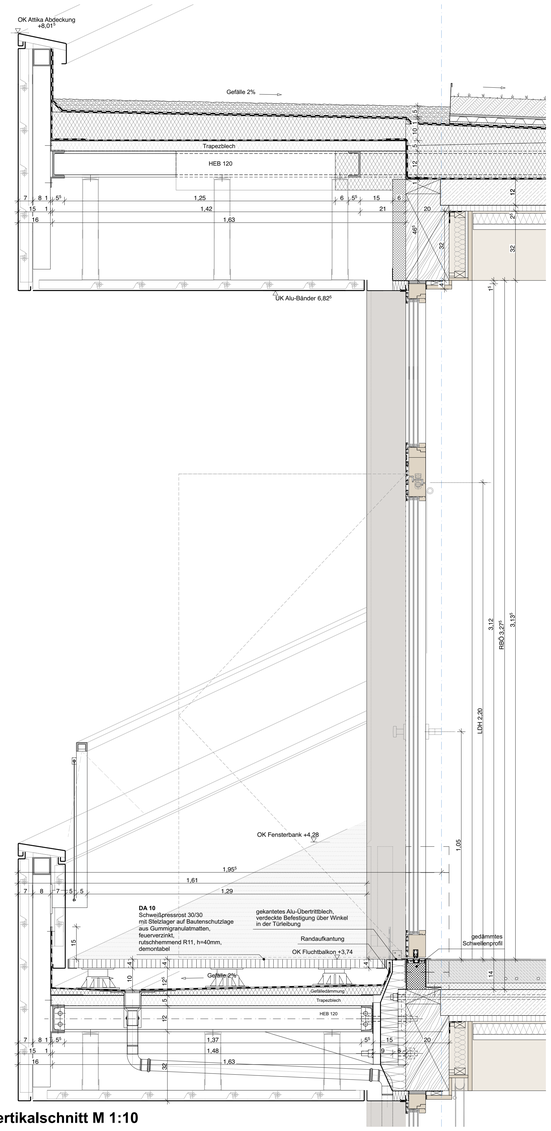

Vertikalschnitt M 1:10

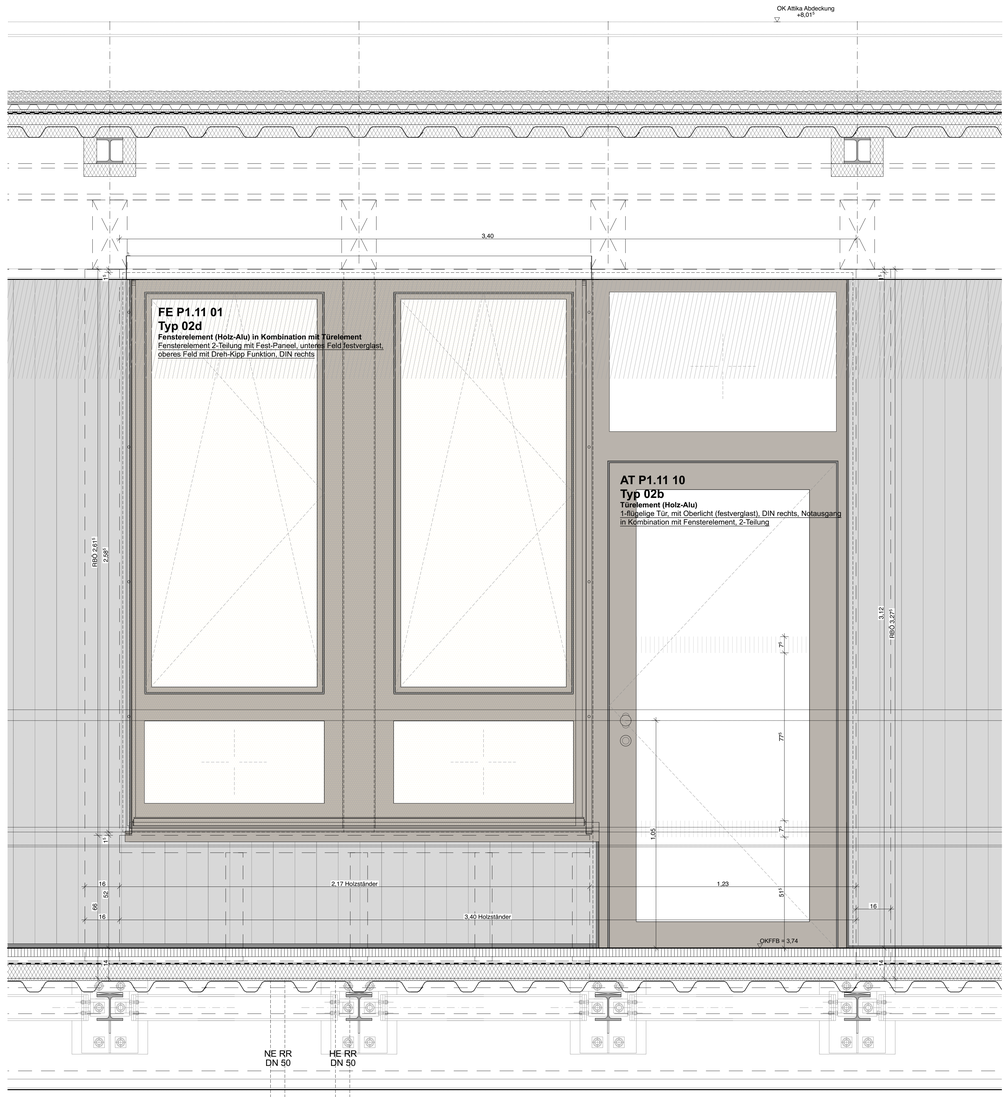

Ansicht Bandseite M 1:10

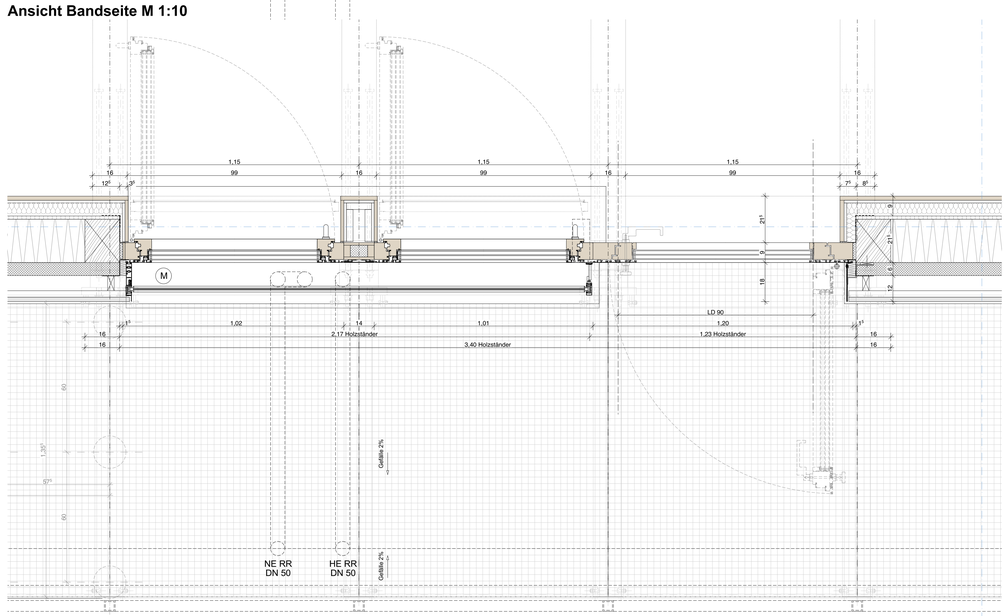

Horizontalschnitt M 1:10

Legende

Abkürzungen

OKFF	Oberkante Fertigfußboden
OKRD	Oberkante Rohdecke
OKBP	Oberkante Bodenplatte
UKUZ	Unterkante Unterzug
ABS	Absturzsicherung zu OKFF
BRH	Brüstungshöhe zu OKFF
DA	Dachablauf
DB	Deckenbekleidung
FB	Fussbodenbelag
FT	Betonfertigteil
GK	Trockenbauwandkonstruktion
lBo	Im Betrieb offene Tür
LD	Lichte Durchgangsbreite
LH	Lichte Raumhöhe
NA	Notausgang
NF	Nettoraumfläche
NE	Notentwässerung
RA	Rauchableitung
RH	Raumhöhe
RR	Regenrohr/-entwässerung
STB	Stahlbeton
SSA	Sonnenschutzanlage
WB	Waschbecken

Bauteile

- Stahlbeton, bewehrt
- Stahlbeton, unbewehrt
- Holz
- Wärmedämmung
- Trockenbau
- Türen

Möblierung

- Lose Ausstattung - LKB
- Feste Ausstattung - NAK
- Haustechnische Ausstattung - KL

Raumstempel

A.003 Raumnummer
Unterricht Raumbezeichnung
60,00 m² Nettoraumfläche

Schnittverlauf

Brandschutz

F30	Bauteil feuerhemmend
T30	Tür feuerhemmend
dT	dichtschließende Tür
rdTs	rauchdicht und selbstschließende Tür
	Feuerlöscher

Vermaßung

- ±0,00 Höhenangabe Fertigkonstruktion
- ±0,13 Höhenangabe Rohkonstruktion
- ± 0,00 Höhenkote zu Fertigkonstruktion

Index	Datum	Änderung	Gez.	Gen.

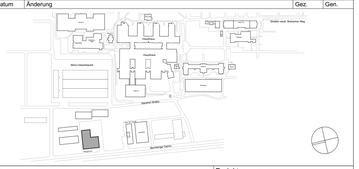

Bauvorhaben: BE-G-009 Pflegeschule, Blumberger Damm 2, 12683 Berlin	Projektnummer: BE_G_009_PFS
Bauherr/Eigentümer: BG Klinikum Unfallkrankenhaus Berlin gGmbH, Warener Straße 7, 12683 Berlin	Stempel Bauherr: Unfallkrankenhaus Berlin
Planer: NAK Architekten, Stromstraße 3, 10555 Berlin, 030 616 76 92 0, 030 616 76 92 30, PFS@nak-architekten.de	Stempel Planer: NAK
Fachplaner:	Stempel Fachplaner:

Planinhalt: Außentür Typ 02b		Verfasser: NAK Architekten		Blatt-Nr.: 01
Gewerk: Hochbau		Leistungsphase/Planungsphase: Ausführungsplanung		Datum: 17.07.26
Blattgröße: A0	Maßstab: 1:10	Gez.: VA	Index: A	QR-Code:
Planname: BE_G_009_PFS_LPS.0_ARC_DE_HS-P_XX_FA2_37303_A		Geprüft:	Status:	

A0