

Türelement (Holz-Alu)
1-flügelige Tür, mit Oberlicht (festverglast), DIN rechts, Notausgang

Rahmen:
Tiefe ca. 90mm
Oberfläche:
außen: Alu-Deckschale, E6 C32
innen: Fichte matt lasiert, Lasur weiß 2% matt, mit UV-Schutz, blockfest

Türelement (1-flügelig):

lichte Durchgangsbreite mind. 90cm
lichte Durchgangshöhe mind. 220cm

g-Wert $\leq 0,40$
U_W-Wert $\leq 1,8 \text{ W/(m}^2\text{K)}$

Verglasung:

2-fach Isolierverglasung
Antiprallmarkierung nach DIN 18040-1

Leibungsbekleidung:
innen: Einzug Bekleidung Vorsatzschale

Sturzbekleidung:

innen: Einzug Bekleidung Vorsatzschale
außen: Alu-Blech, E6 C32

Beschläge: (zulässig nach DIN 18040)
außen: Knauf, Edelstahl gebürstet

innen: Drücker, u-förmig, Edelstahl gebürstet
Panik E (nach DIN 179)

Bänder:

3D-Band, Edelstahl gebürstet

IOTS (Integrierter Obentürschließer) - maximale Be-
Türstopper


Einbruchsschutz:
keine Anforderungen

Verschlussüberwachung:

innenliegender Sonnenschutz:

innenliegender Rolll, manuell, Verschattung $F_{c,inner}$

Retungszeichen-Leuchte

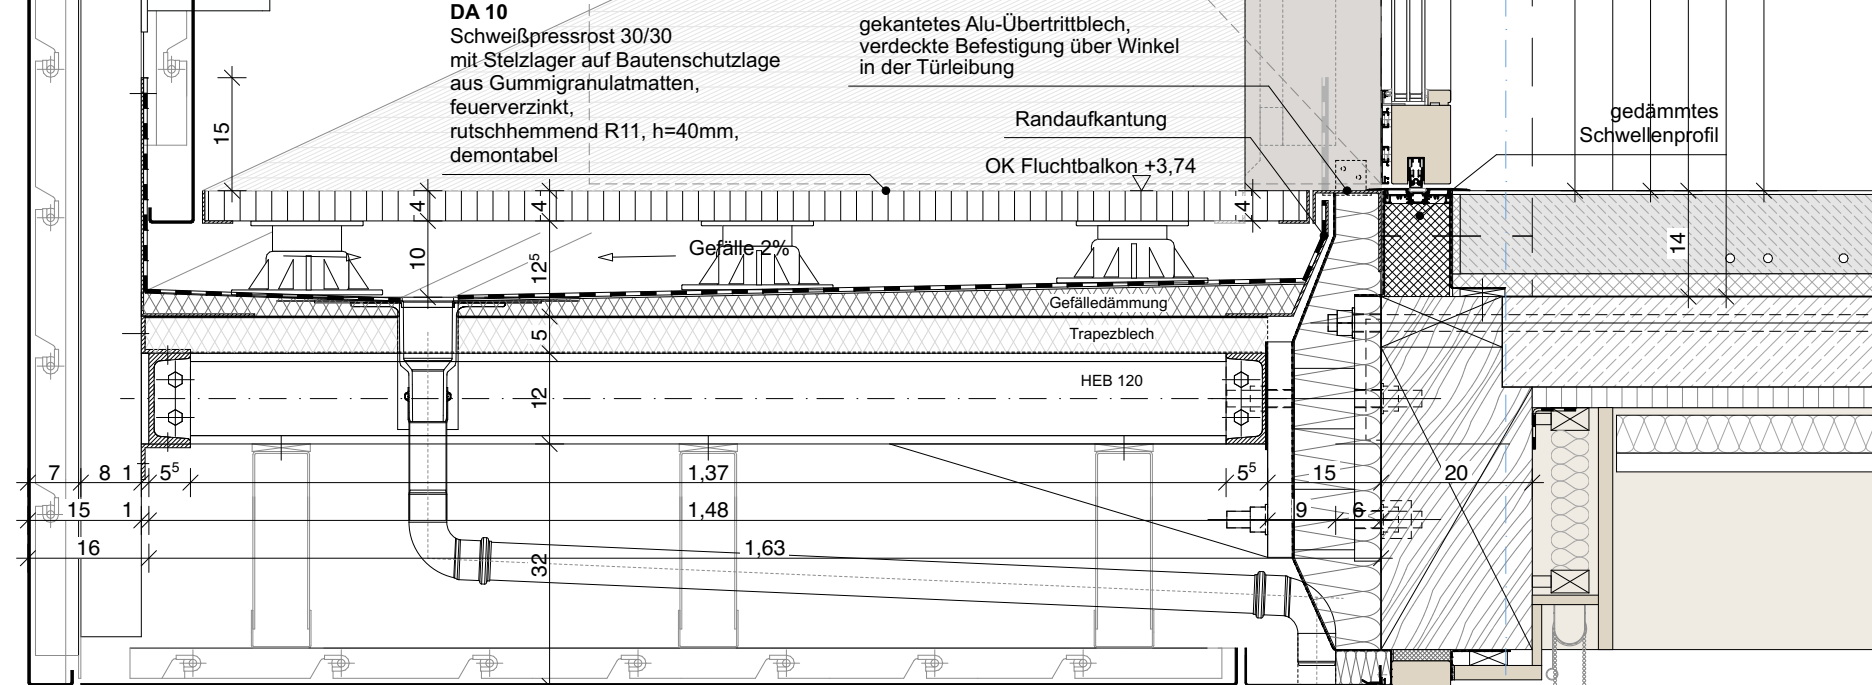

	Stahlbeton, bewehrt
	Stahlbeton, unbewehrt
	Holz
	Wärmedämmung
	Trockenbau
	Türen

Schnittverlauf

Vermaßung

	± 0,00	Höhenangabe Fertigkonstruktion
	- 0,13	Höhenangabe Rohkonstruktion
	± 0,00	Höhenkote zu Fertigkonstruktion

Stempel Bauherr:

 Unfallkrankenhaus
Berlin

Planer: NAK Architekten Stromstraße 3, 10555 Berlin 030 616 76 92 0, 030 616 76 92 30 PFS@nak-architekten.de	Stempel Planer: 
---	--

Planinhalt: Autentyp Typ 03a		Verfasser: NAK Architekten		Blatt-Nr.: 01	
Gewerk: Hochbau		Leistungsphase/Planungsphase: Ausführungsplanung			Datum: 17.07.26
Blattgröße: A0	Maßstab: 1:10	Gez.: VA	Index: A	QR-Code:	
Planname: BE_G_009_PFS_LP5_0_ARC_ DE_HS-P_XX_FAZ_73504_A		Geprüft:	Status:		