## AT P1.08 13
## Typ 03b
**Türelement (Holz-Alu)**
1-flügelige Tür, mit Oberlicht (festverglast), DIN rechts, Notausgang

**Rohbauöffnung:**
BxH = 1,23m x 3,27⁵m
**Türelement gesamt:**
BxH = 1,20m x 3,12m

**Rahmen:**
Tiefe ca. 90mm
**Oberfläche:**
außen: Alu-Deckschale, E6 C32
innen: Fichte matt lasiert, Lasur weiß 2% matt, mit UV-Schutz, blockfest

**Schallschutz:**
$R_W \geq 40$dB

**Türelement (1-flügelig):**
Tür nach außen öffnend,
**lichte Durchgangsbreite** mind. 90cm
**lichte Durchgangshöhe** mind. 220cm
g-Wert ≤ 0,40
$U_w$-Wert ≤ 1,8 W/(m²K)
Türschwelle barrierefrei nach DIN 18040 max. 2cm

**Verglasung:**
2-fach Isolierverglasung
Antiprallmarkierung nach DIN 18040-1

**Leibungsbekleidung:**
innen: Einzug Bekleidung Vorsatzschale
außen: Alu-Blech, E6 C32

**Sturzbekleidung:**
innen: Einzug Bekleidung Vorsatzschale
außen: Alu-Blech, E6 C32

**Beschläge:** (zulässig nach DIN 18040)
außen: Knauf, Edelstahl gebürstet
innen: Drücker, u-förmig, Edelstahl gebürstet
Panik E (nach DIN 179)
selbstverriegelnd, mechanisch mit Wechselfunktion

**Bänder:**
3D-Band, Edelstahl gebürstet

**Obentürschließer:** (zulässig nach DIN 18040)
iOTS (integrierter Obentürschließer) - maximale Bedienungskraft ≤ 47 N

**Einbruchsschutz:**
keine Anforderungen

**Verschlussüberwachung:**
EMA Kombinierter Öffnungs- / Verschlusskontakt (KK) - Anbindung EMA

**innenliegender Sonnenschutz:**
innenliegender Rollo, manuell, Verschattung $Fc_{innen} \leq 0,7$

Rettungszeichen-Leuchte

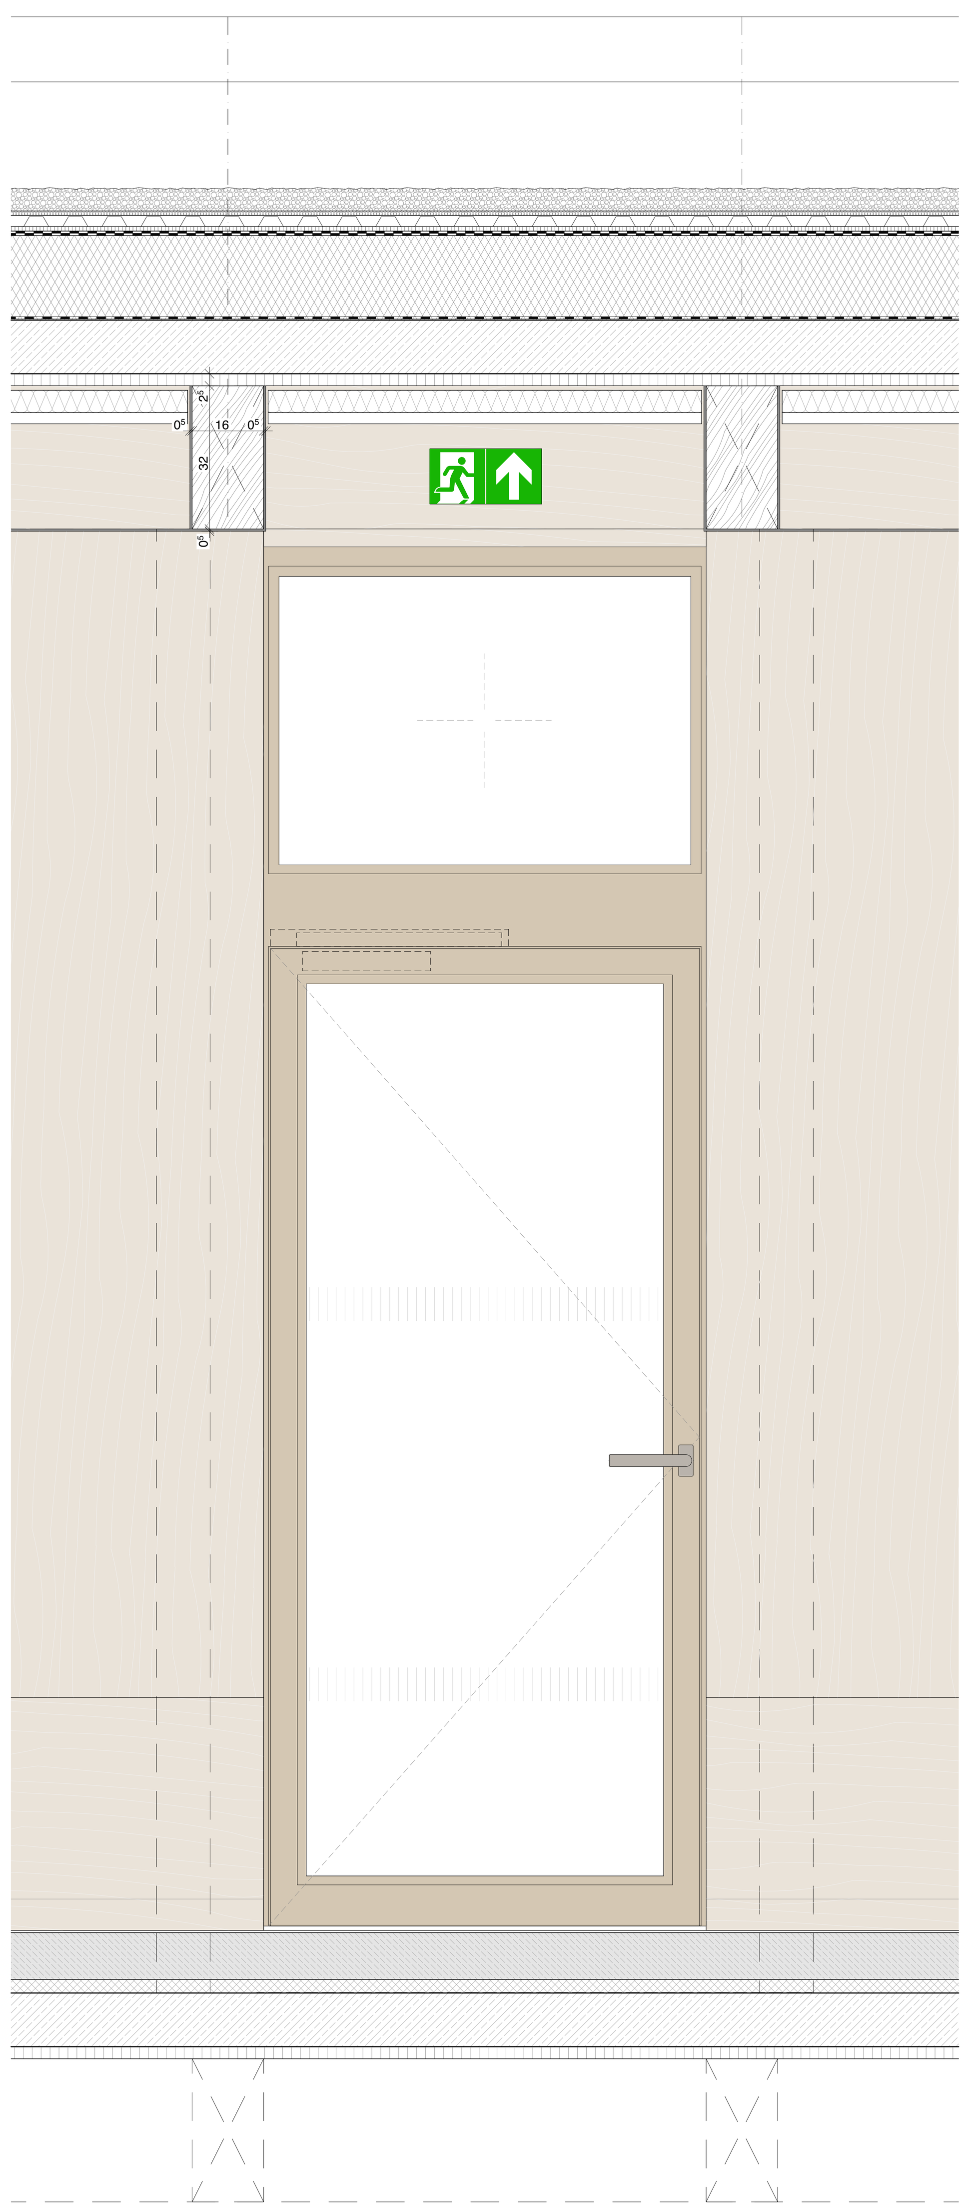


**Ansicht Bandgegenseite M 1:10**

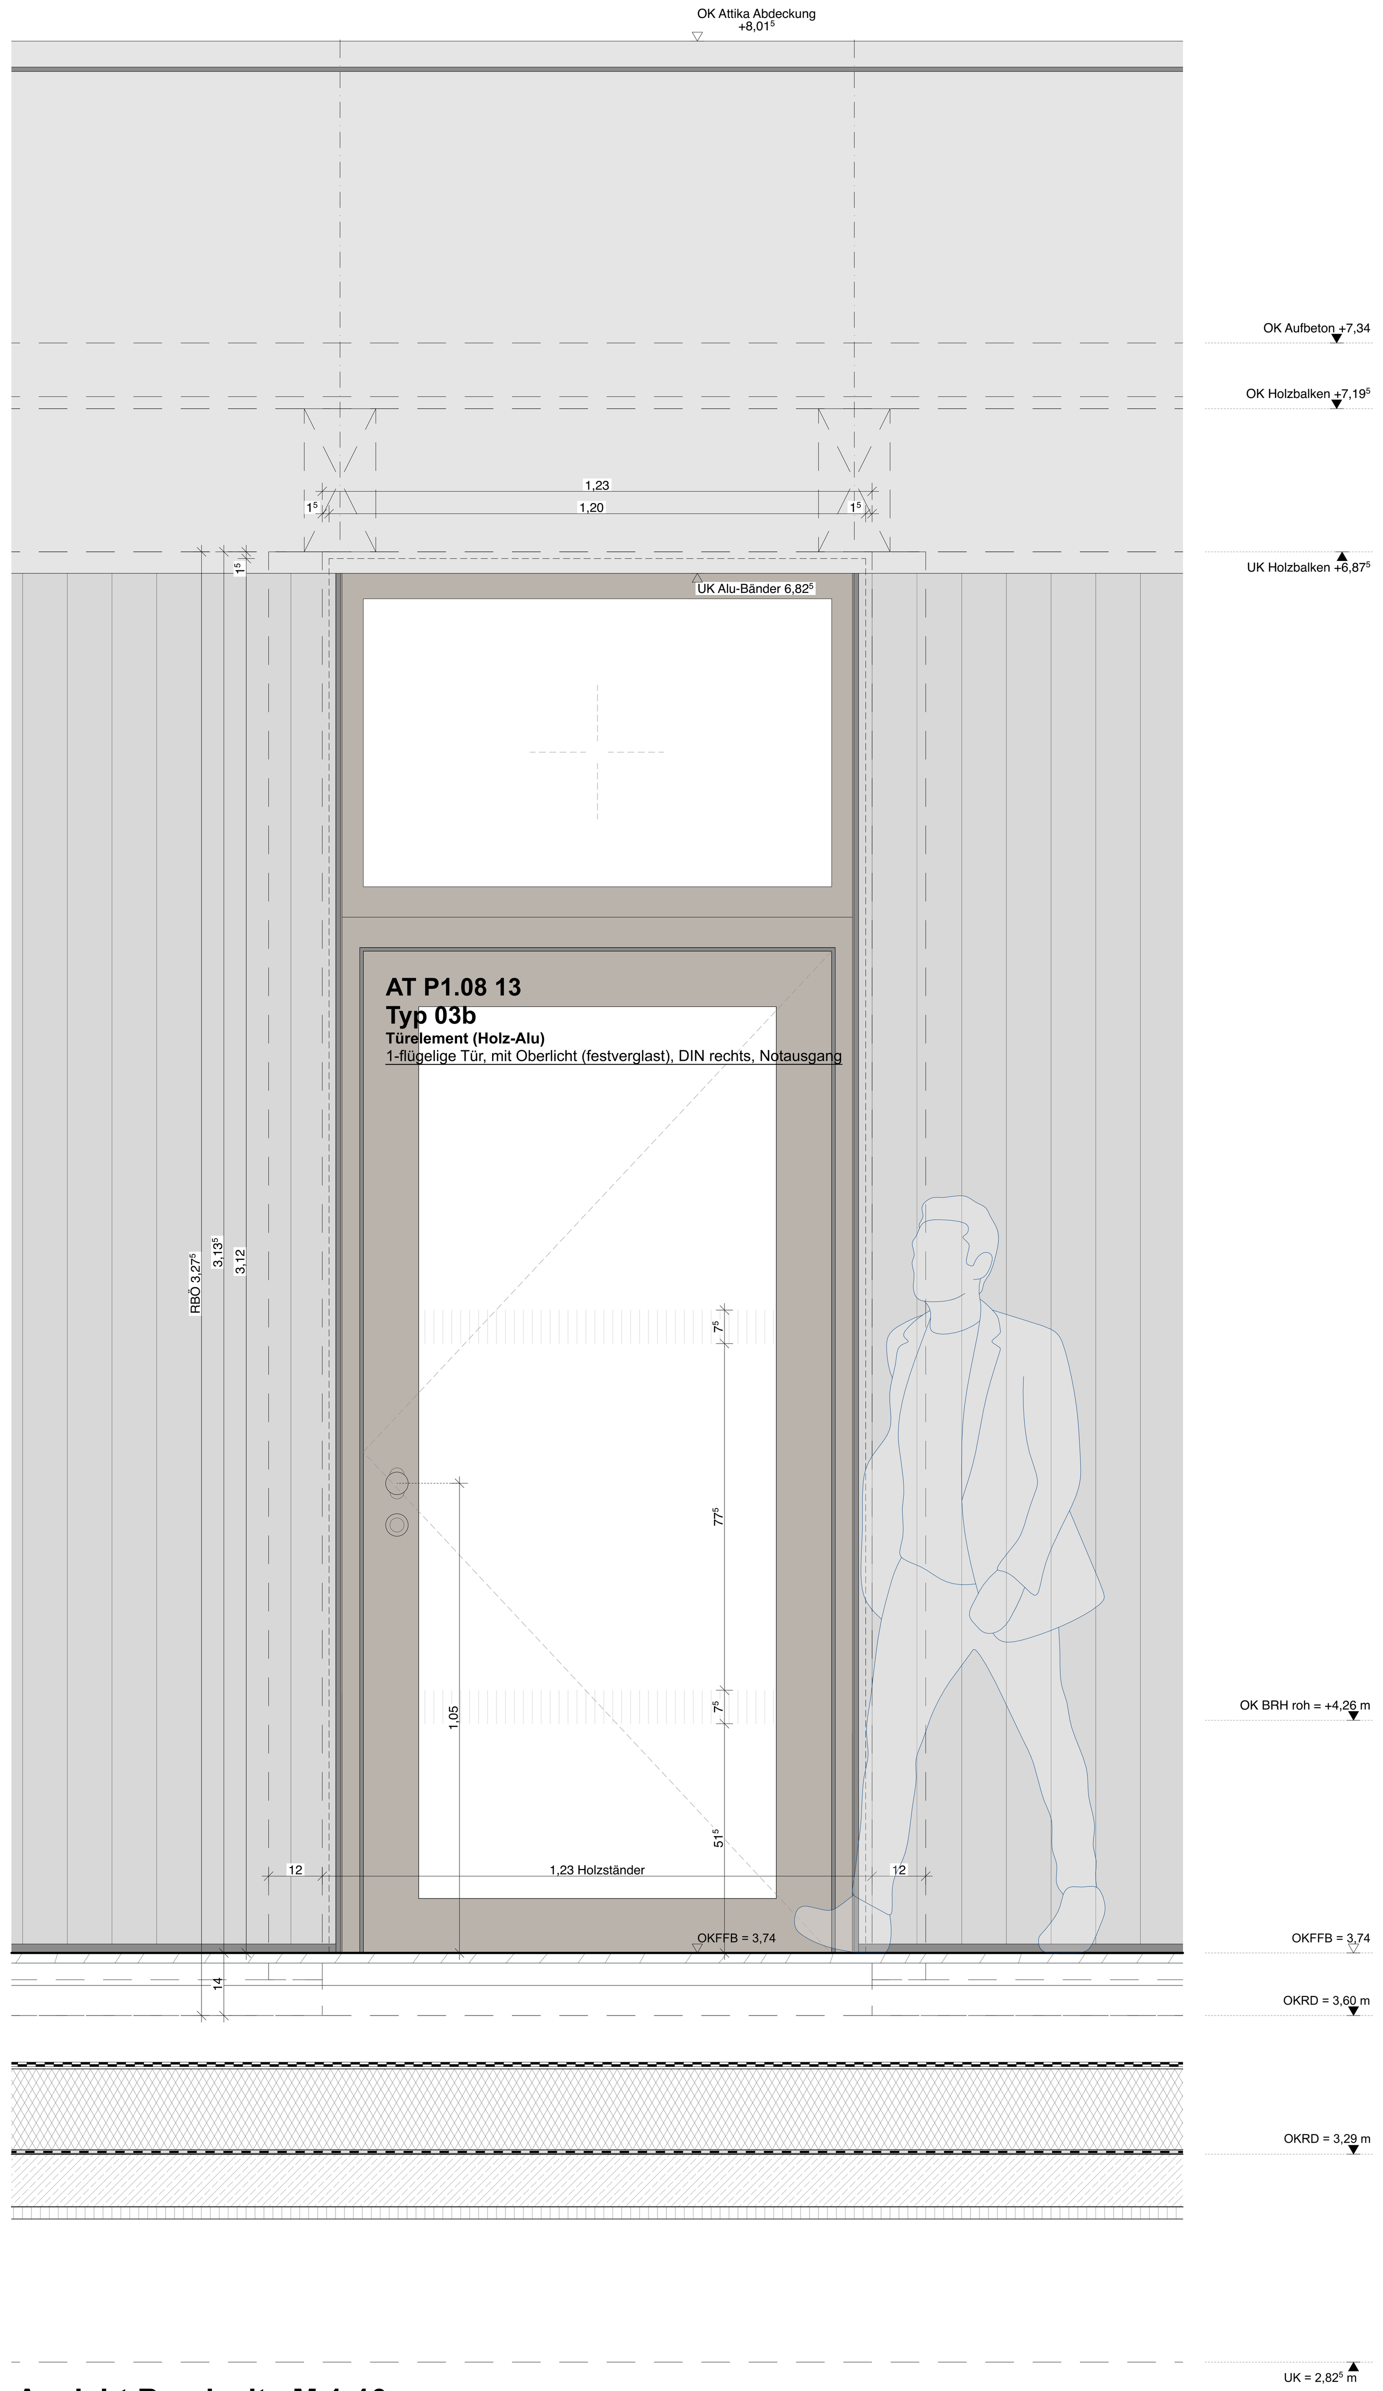


**Ansicht Bandseite M 1:10**

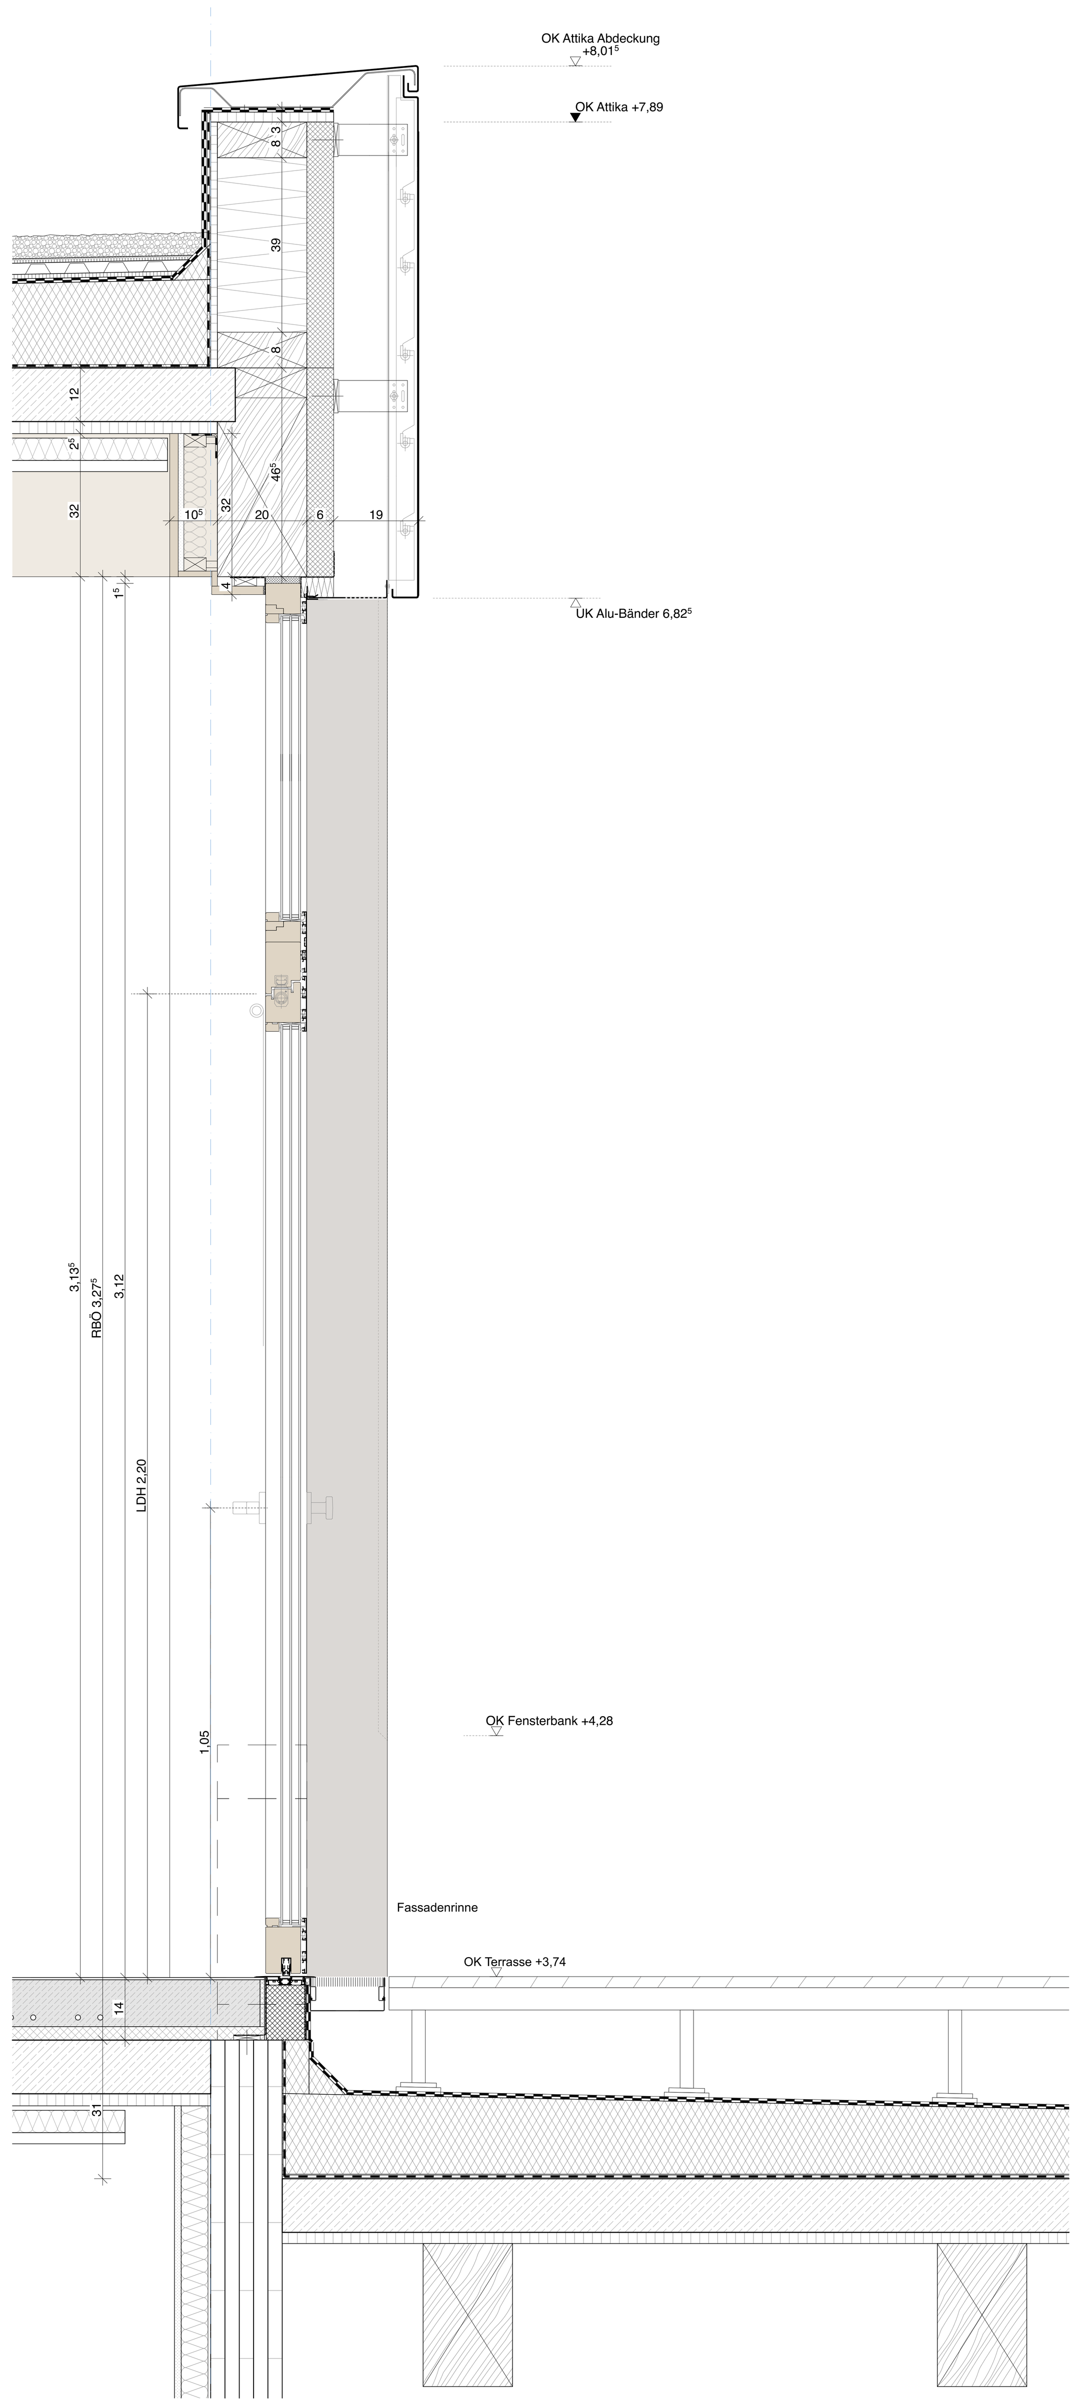


**Vertikalschnitt M 1:10**

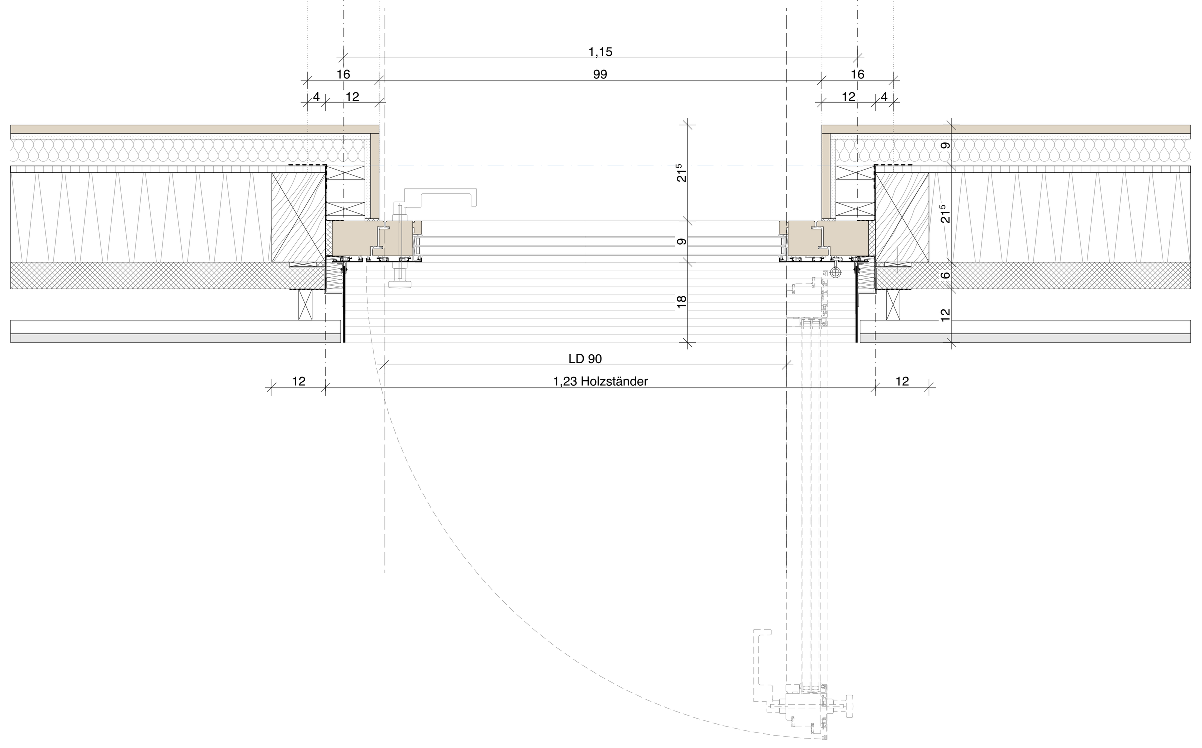


**Horizontalschnitt M 1:10**

### Legende

**Abkürzungen**

| | |
|---|---|
| OKFF | Oberkante Fertigfußboden |
| OKRD | Oberkante Rohdecke |
| OKBP | Oberkante Bodenplatte |
| UKUZ | Unterkante Unterzug |
| ABS | Absturzsicherung zu OKFF |
| BRH | Brüstungshöhe zu OKFF |
| DA | Dachablauf |
| DB | Deckenbekleidung |
| FB | Fussbodenbelag |
| FT | Betonfertigteil |
| GK | Trockenbauwandkonstruktion |
| iBo | Im Betrieb offene Tür |
| LD | Lichte Durchgangsbreite |
| LH | Lichte Raumhöhe |
| NA | Notausgang |
| NF | Nettoraumfläche |
| NE | Notentwässerung |
| RA | Rauchableitung |
| RH | Raumhöhe |
| RR | Regenrohr/-entwässerung |
| STB | Stahlbeton |
| SSA | Sonnenschutzanlage |
| WB | Waschbecken |

**Bauteile**

Stahlbeton, bewehrt
Stahlbeton, unbewehrt
Holz
Wärmedämmung
Trockenbau
Türen

**Möblierung**

Lose Ausstattung - UKB
Feste Ausstattung - NAK
Haustechnische Ausstattung - KL

**Brandschutz**

| | |
|---|---|
| F30 | Bauteil feuerhemmend |
| T30 | Tür feuerhemmend |
| dT | dichtschließende Tür |
| rdTs | rauchdicht und selbstschließende Tür |
| | Feuerlöscher |

**Raumstempel**

| | |
|---|---|
| A 003 | Raumnummer |
| Unterricht | Raumbezeichnung |
| 60,00 m² | Nettoraumfläche |

**Schnittverlauf**

**Vermaßung**

± 0,00 Höhenangabe Fertigkonstruktion
- 0,13 Höhenangabe Rohkonstruktion
± 0,00 Höhenkote zu Fertigkonstruktion

| Index | Datum | Änderung | Gez. | Gen. |
|---|---|---|---|---|

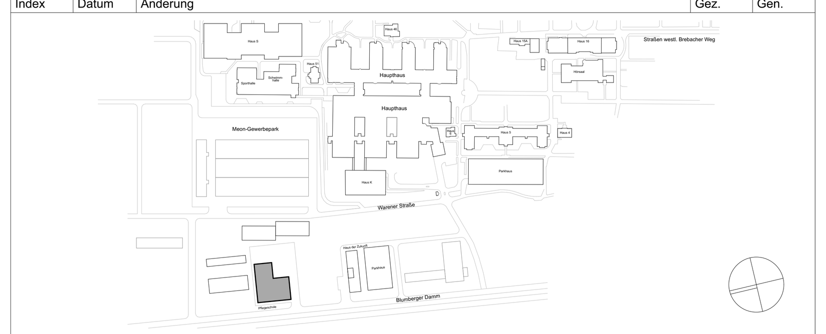

Bauvorhaben:
BE-G-009 Pflegeschule
Blumberger Damm 2, 12683 Berlin

Projektnummer:
BE_G_009_PFS

Bauherr/Eigentümer:
BG Klinikum
Unfallkrankenhaus Berlin gGmbH
Warener Straße 7, 12683 Berlin

Stempel Bauherr:
Unfallkrankenhaus Berlin

Planer:
NAK Architekten
Stromstraße 3, 10555 Berlin
030 616 76 92 0, 030 616 76 92 30
PFS@nak-architekten.de

Stempel Planer:

Fachplaner:

Stempel Fachplaner:

| Planinhalt: | Verfasser: | Blatt-Nr.: |
|---|---|---|
| Außentür Typ 03b | NAK Architekten | 01 |
| Gewerk: Hochbau | Leistungsphase/Planungsphase: Ausführungsplanung | Datum: 17.07.26 |

| Blattgröße: | Maßstab: | Gez.: | Index: | QR-Code: |
|---|---|---|---|---|
| A0 | 1:10 | VA | A | |

| Planname: | Geprüft: | Status: |
|---|---|---|
| BE_G_009_PFS_LP5.0_ARC_DE_HS-P_XX_FA2_37305_A | | |

A0