



AT P0.FL4 04
Typ 05
Türelement (RR-Alu) aus gedämmten Aluminiumprofilen
flächenbündige Verklebung beidseitig
1-flügelige Tür mit Oberlicht (festverglas), DIN links, Notausgang
Rohbauöffnung:
BxH = 1,58m x 2,96m
Türelement gesamt:
BxH = 1,55m x 2,81m
Rahmen:
Teile ca. 80mm
Oberfläche:
außen: Bepunktung Alu-Blech, E6 C32
innen: Alu, E6 C32
Schallschutz:


Türelement (1-flügelig):
Tür nach außen öffnend.
lichte Durchgangsbreite mind. 120cm
lichte Durchgangshöhe mind. 220cm
g-Wert $\leq 0,50$
U_g-Wert $\leq 1,8 \text{ W/(m}^2\text{K)}$
Türschwelle barrierefrei nach DIN 18040 max. 2cm
Verglasung Oberlicht:
2-fach Isolierverglasung
Leibungsbekleidung:
innen: Einzug Bekleidung Vorsatzschale
außen: Alu-Blech, E6 C32
Sturzbekleidung:
innen: Einzug Bekleidung Vorsatzschale
außen: Alu-Blech, E6 C32
Beschläge: (zulässig nach DIN 18040)
außen: Drücker, u-förmig, Edelstahl gebürstet
innen: Drücker, u-förmig, Edelstahl gebürstet
Panik E (nach DIN 179)
selbstverriegelnd, mechanisch mit Wechselfunktion
Bänder:
3D-Band, Edelstahl gebürstet
Obentürschließer: (zulässig nach DIN 18040)
iOTS (integrierter Obentürschließer) - maximale Bedienungskraft $\leq 47 \text{ N}$
Einbruchschutz:
keine Anforderungen
Verschlussüberwachung:
EMA Kombierter Öffnungs- / Verschlusskontakt (KK) - Anbindung EMA
Rettungszeichen-Leuchte

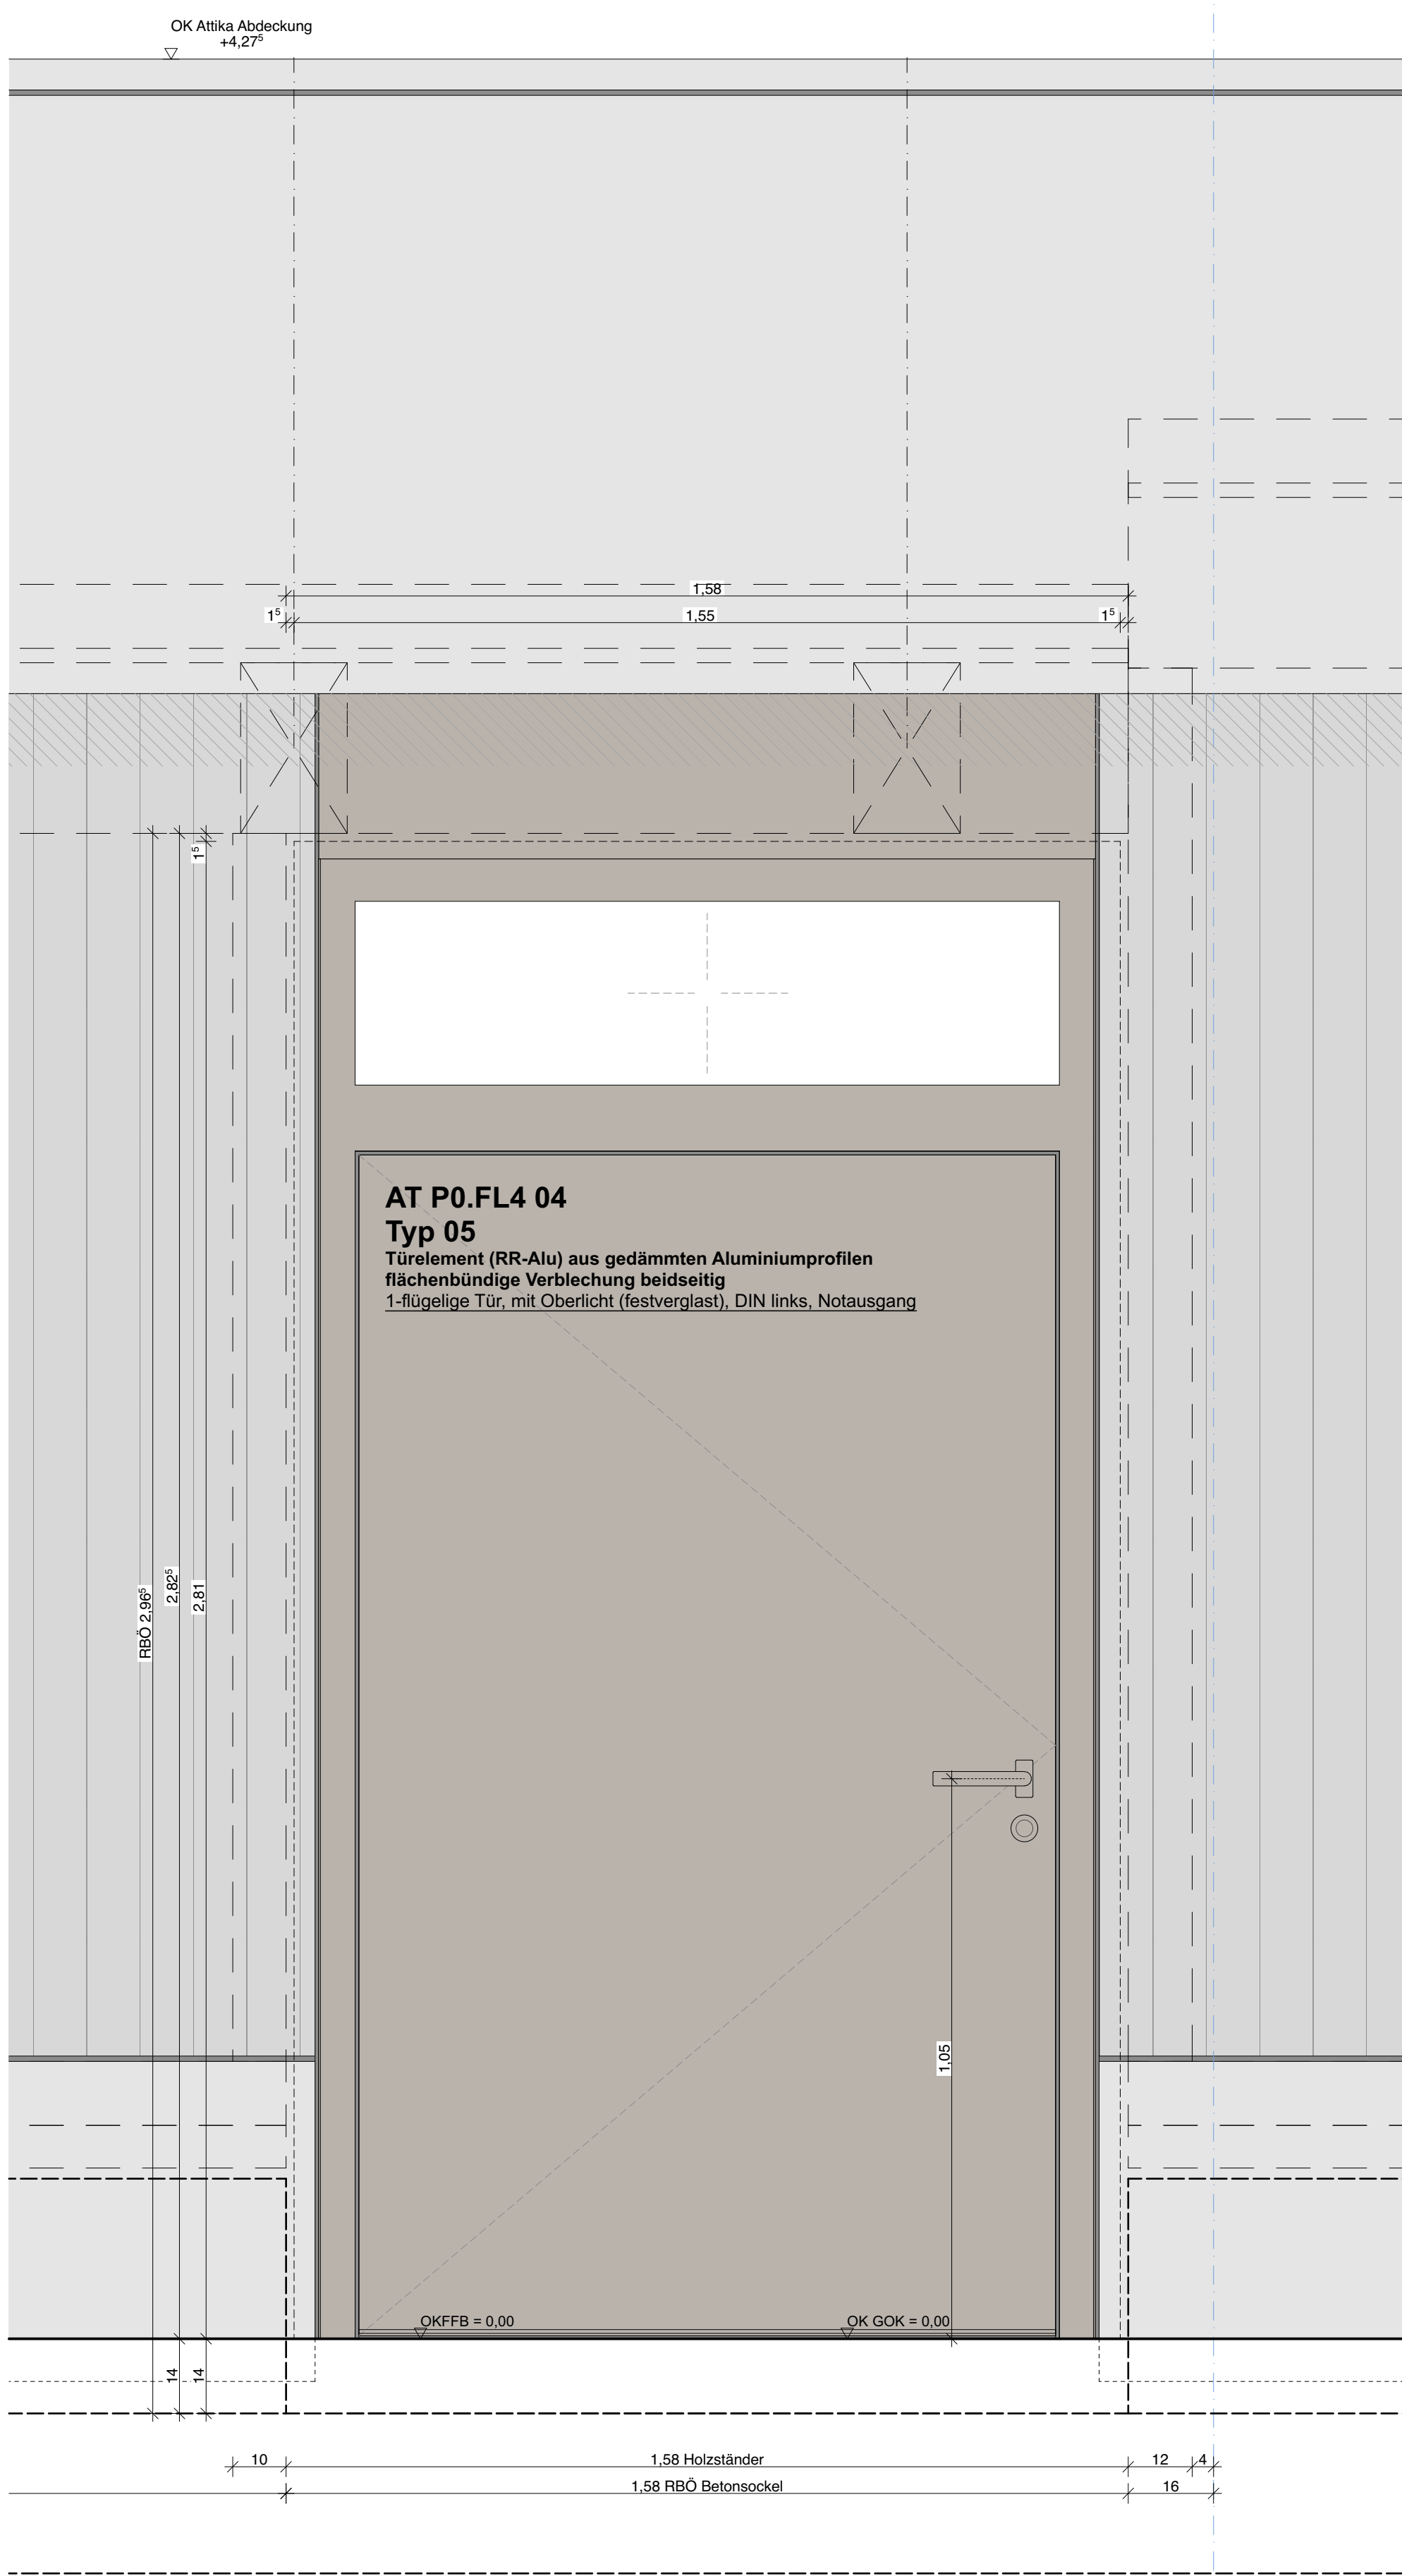


Ansicht Bandseite M 1:10

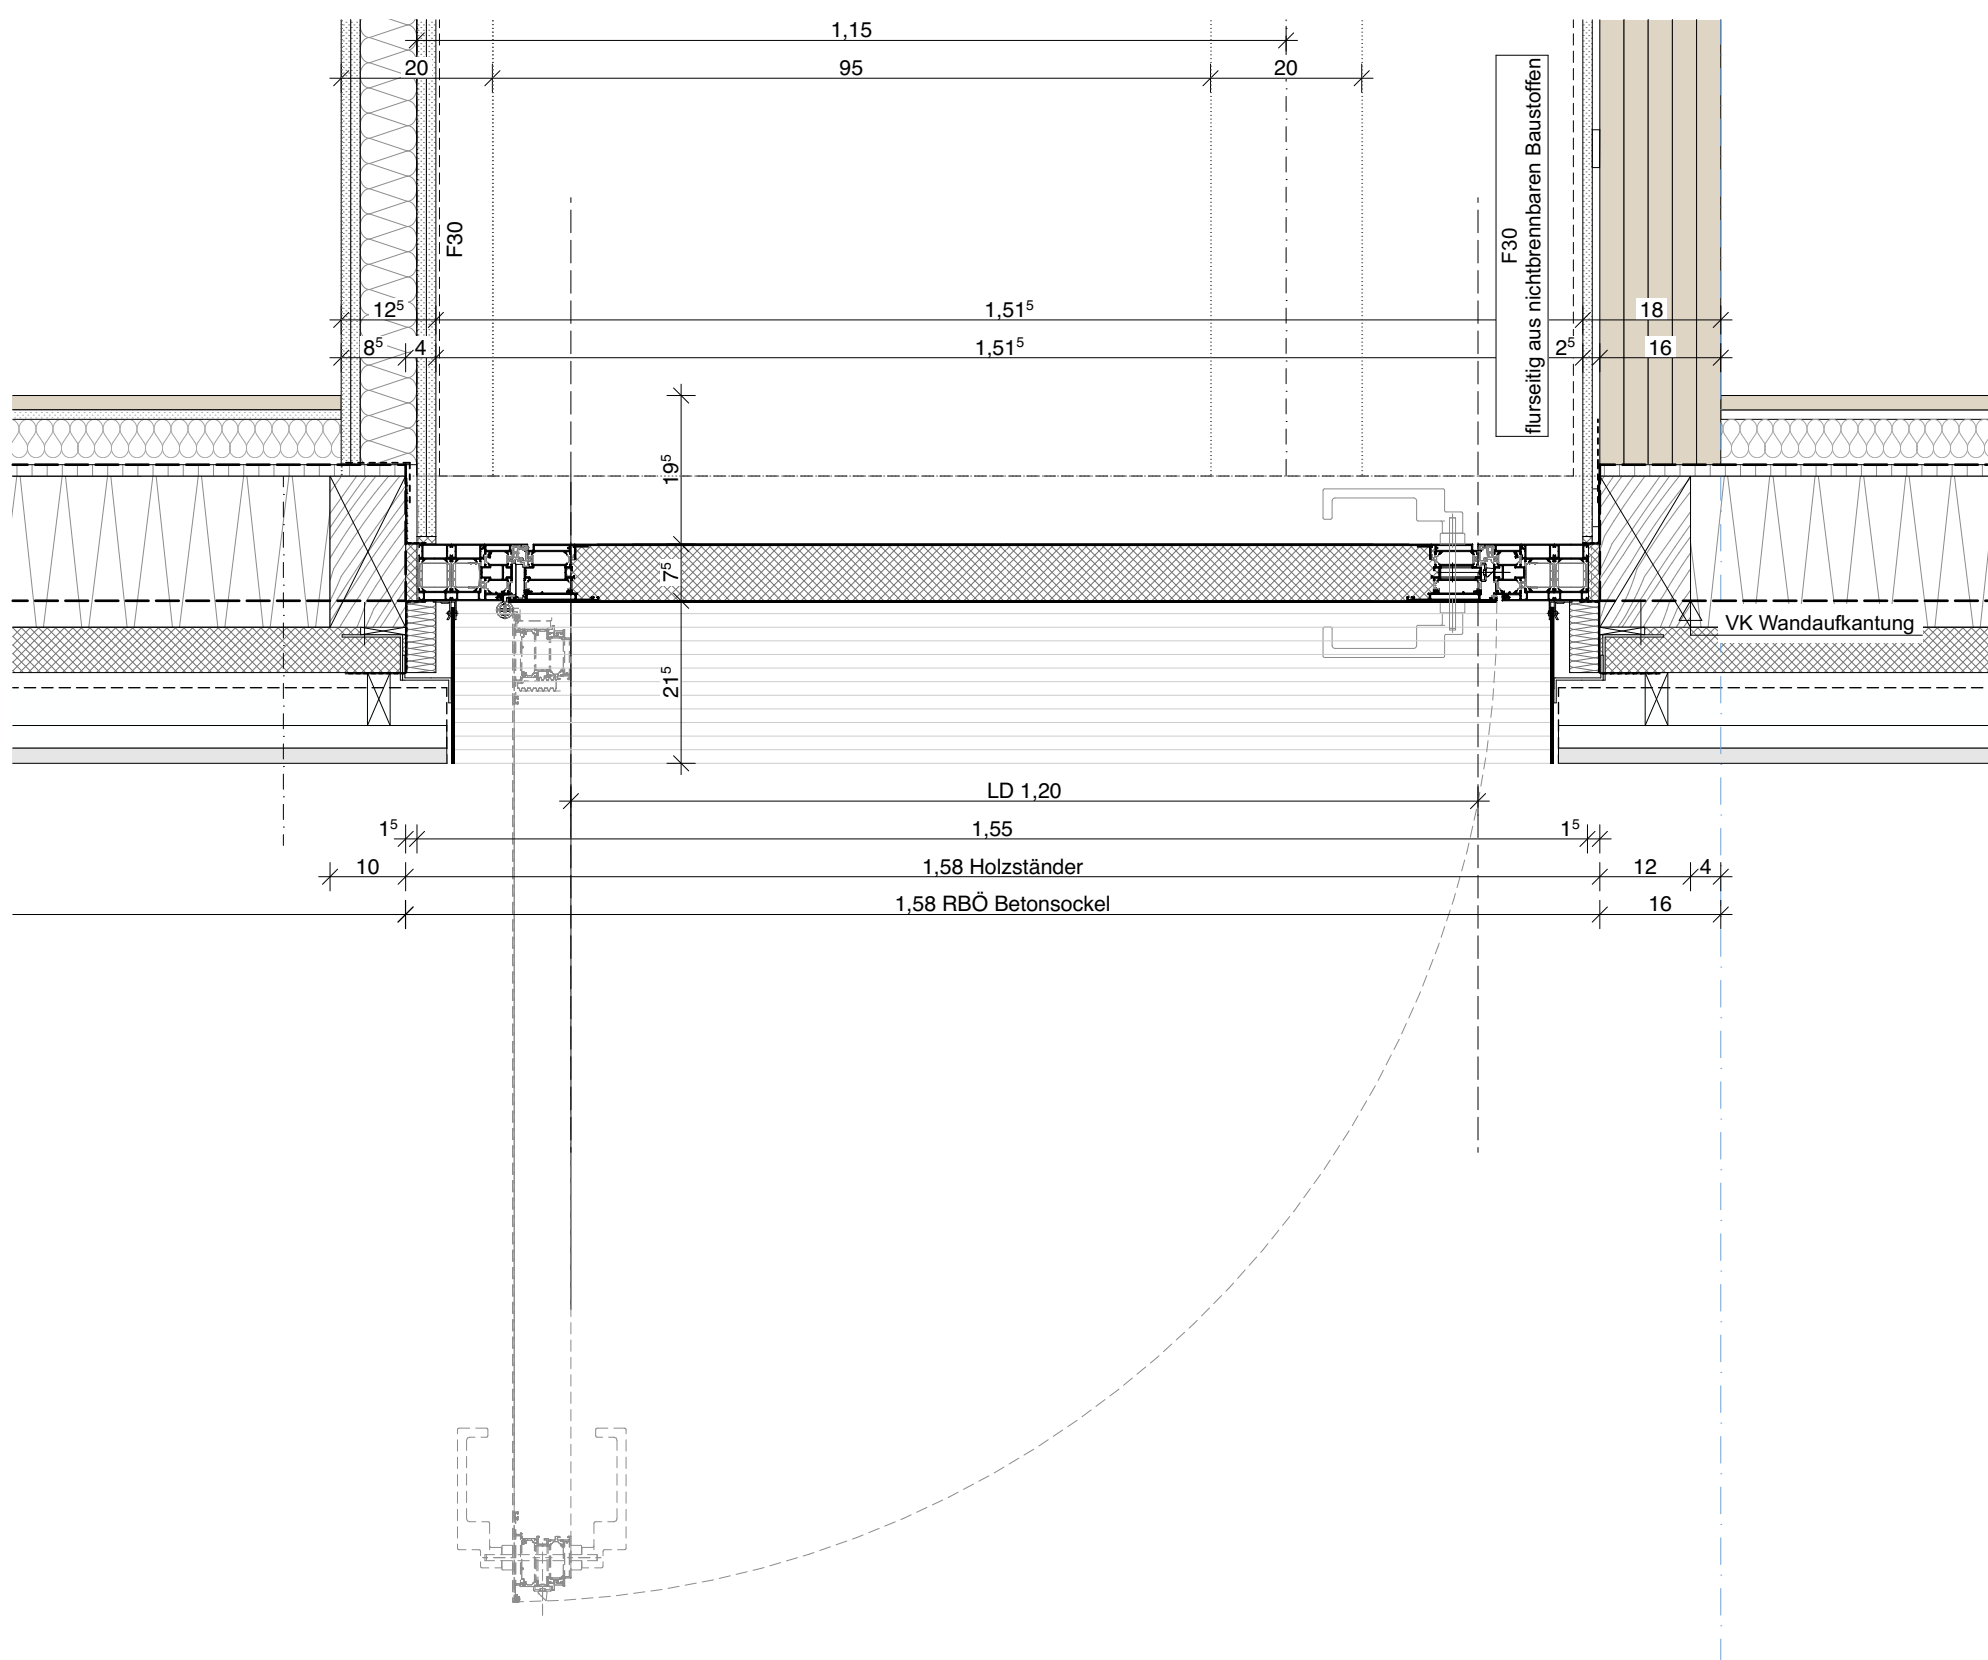

Horizontalschnitt M 1:10

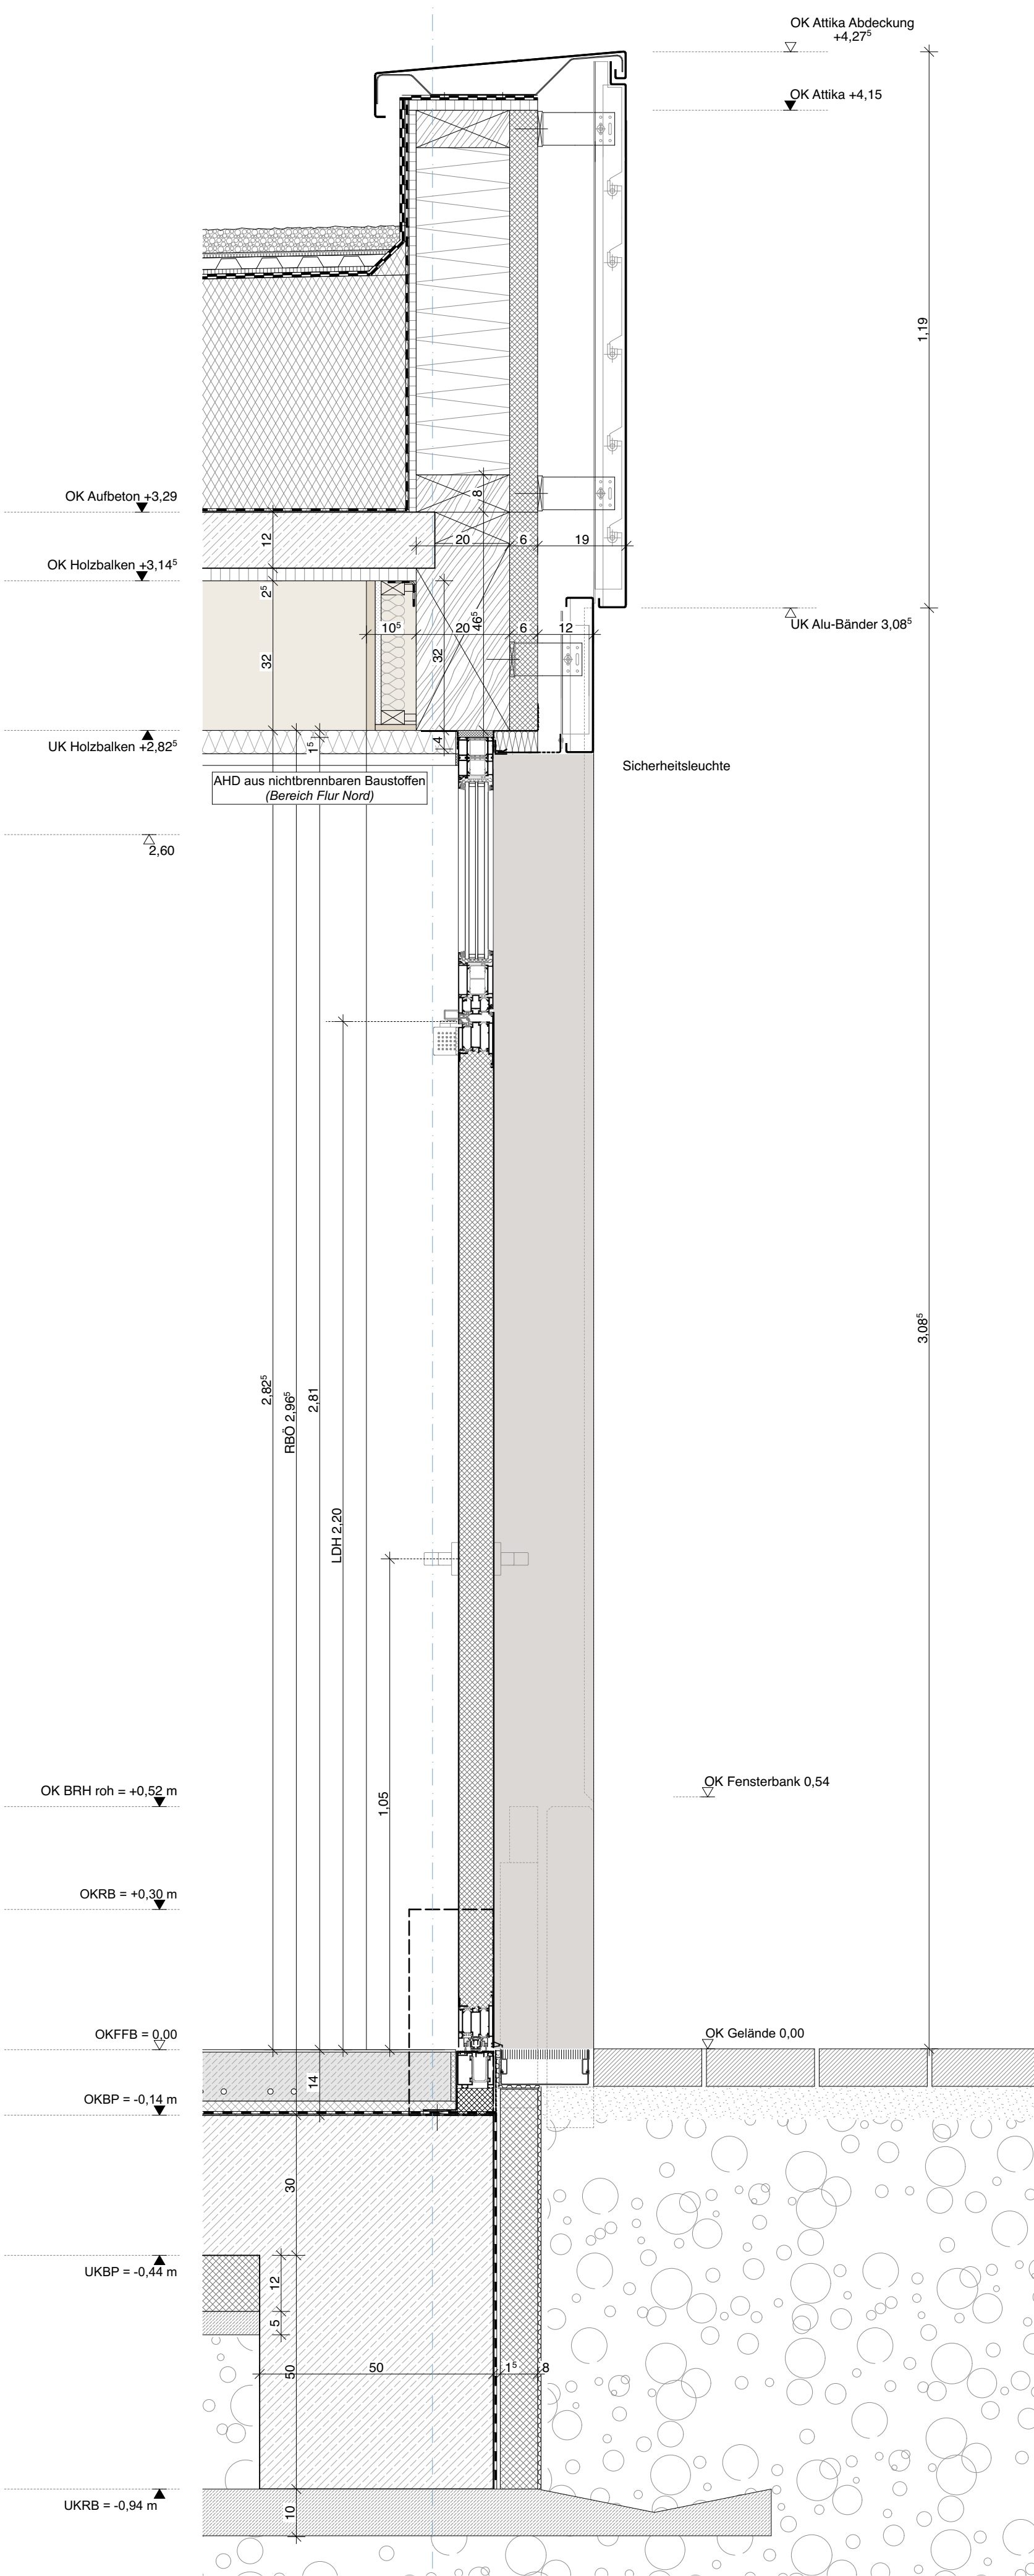

Vertikalschnitt M 1:10

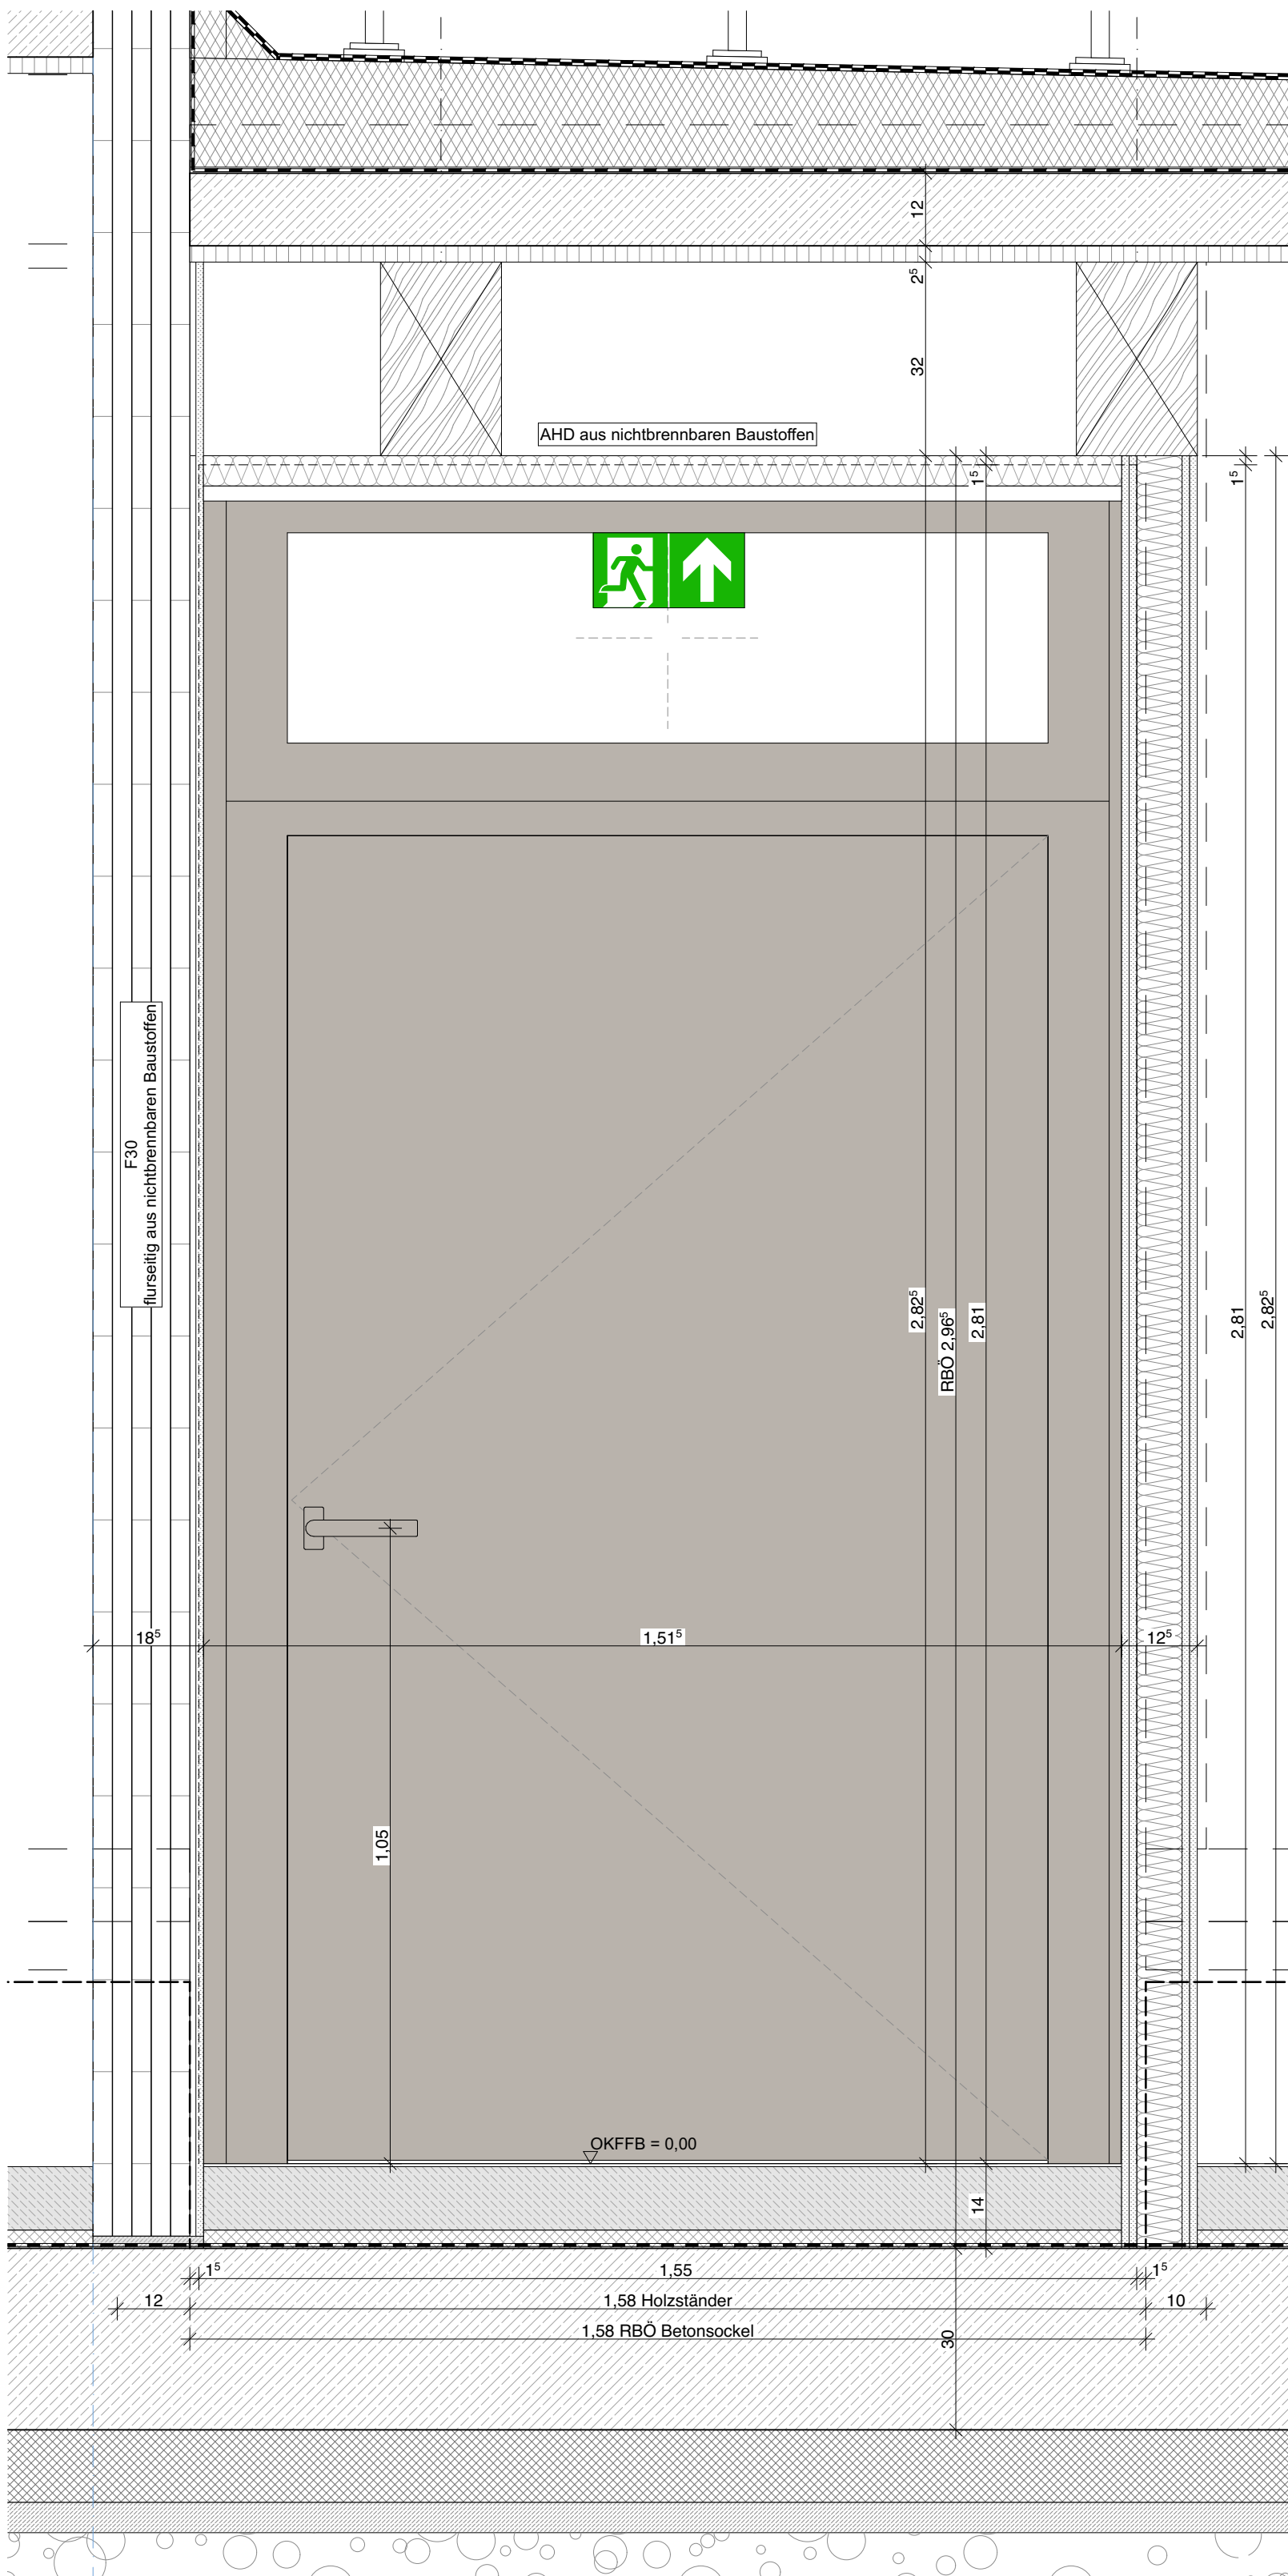

Ansicht Bandgegenseite M 1:10

Legende	
Abkürzungen	Bauteile
OKFF Oberkante Fertigfußboden	Stahlbeton, bewehrt
OKRD Oberkante Rohdecke	Stahlbeton, unbewehrt
OKBP Oberkante Bodenplatte	Holz
UKUZ Unterkante Unterzug	Wärmedämmung
ABS Abstützschürung zu OKFF	Trockenbau
BRH Brüstungshöhe zu OKFF	Türen
DA Dachbleif	
DB Deckenbekleidung	
FB Fußbodenbelag	
FT Betonfertigteil	
GK Trockenbauwandkonstruktion	
iBo im Betrieb offene Tür	
LD Lichte Durchgangsbreite	
LH Lichte Raumhöhe	
NA Notausgang	
NF Notfluchtweg	
NE Notentwässerung	
RA Rauchableitung	
RH Raumhöhe	
RR Regenrohr-Entwässerung	
STB Stahlbeton	
SSA Sonnenschutzanlage	
WB Waschbecken	
Möblierung	Brandschutz
Loose Ausstattung - LKB	F30 Bauteil feuerhemmend
Feste Ausstattung - NAK	T30 Tür feuerhemmend
Haustechnische Ausstattung - KL	dT dichtschießende Tür
	rdTs rauchdicht und selbstschließende Tür
	Feuertischer
Raumstempel	Vermäßung
A 003 Untereicht 60,00 m²	± 0,00 Höhenangabe Fertigkonstruktion
Raumnummer Raumbezeichnung Netto-Raumfläche	± 0,13 Höhenangabe Rohkonstruktion
	± 0,00 Höhenkote zu Fertigkonstruktion
Schnittverlauf	

Index	Datum	Änderung	Gez.	Gen.
Bauvorhaben: BE-G-009 Pflegeheim Bundestiergarten 2, 12683 Berlin			Projektnummer: BE_G_009_PFS	
Bauherr/Eigentümer: BG Klinikum Unfallkrankenhaus Berlin gGmbH Warener Straße 7, 12683 Berlin			Stempel Bauherr: 	
Planer: NAK Architekten Stromstraße 3, 10555 Berlin 030 616 76 92 0, 030 616 76 92 30 PFS@nak-architekten.de			Stempel Planer: 	
Fachplaner:			Stempel Fachplaner:	
Planinhalt: Außentür Typ 05		Verfasser: NAK Architekten		Blatt-Nr.: 01
Gewerk: Hochbau		Leistungsphase/Planungsphase: Ausführungsplanung		Datum: 17.07.26
Blattgröße: A0	Maßstab: 1:10	Gez.: VA	Index: A	QR-Code:
Planname: BE_G_009_PFS_LPS_0_ARC_DE_HS-F_XF_FAZ_37501_A		Geprüft: Status:		