Typ 01a

Fensterelement (Holz-Alu)
1-flügeliges Fenster, unteres Feld festverglast, oberes Feld mit Dreh-Kipp Funktion, DIN links

Rohbauöffnung:
BxH = 1,06m x 2,617m

Rahmen:
Tiefe ca. 80mm
Oberfläche:
außen: Alu-Deckschale, E6 C32
innen: Fichte matt lasiert, Lasur weiß 2% matt, mit UV-Schutz, blockfest

Schallschutz:
R_w ≥ 36dB bzw. ≥ 40dB
gem. Schallschutznachweis (siehe Plan 36500 UF Übersicht Fenster)

Fensterelement (1-flügelig):
Fenster nach innen öffnend,
3-fach Isolierverglasung
g-Wert ≤ 0,40
U_w-Wert ≤ 1,0 W/(m²K)

Fensterbank
außen: Alu-Blech, d=3mm, Gefälle ca. 5°, 3-fach gekantet, mit seitlicher Aufkantung und dauerelastischer Verfugung, anbördrhn, E6 C32 (EG), E6 EV1 (OG)
innen: Dreischichtplatte Fichte analog Fenster bündig, d=27mm

Leibungsbekleidung:
innen: Einzug Bekleidung Vorsatzschale
außen: Abdeckung Führungsschiene und Unterfütterung Sonnenschutz, Alu-Blech, E6 C32

Sturzbekleidung:
innen: Einzug Bekleidung Vorsatzschale, verdeckter Einbau Blendschutzrollo
außen: Alu-Blech, E6 C32

Beschläge: zulässig nach DIN 18040)
Dreh-Kipp / Dreh-Beschlag, abschließbar, Schließzylinder im Griff, Edelstahl gebürstet

Einbruchsschutz:
keine Anforderungen

außenliegender Sonnenschutz:
Markisolette, motorisch betrieben, BxH = 100x265cm
Führungsschiene und Unterfütterung bündig zu Fensterleibungen, Farbe E6 C32
Verschattung F_C ≤ 0,30
Stoff Farbe nach Angabe ARC

innenliegender Blendschutz:
innenliegender Blendschutzrollo, verdeckt, manuell, h=260cm,
Farbe nach Angabe ARC

PLAN GILT FÜR:

Einbausituation EG:

FE P0.01 01
FE P0.02 01
FE P0.02 02
FE P0.03 01
FE P0.03 02
FE P0.03 03
FE P0.03 04
FE P0.18 02
FE P0.18 05

Einbausituation OG:

FE P1.01 01
FE P1.03 03
FE P1.06 03
FE P1.09 01
FE P1.10 01
FE P1.13 03

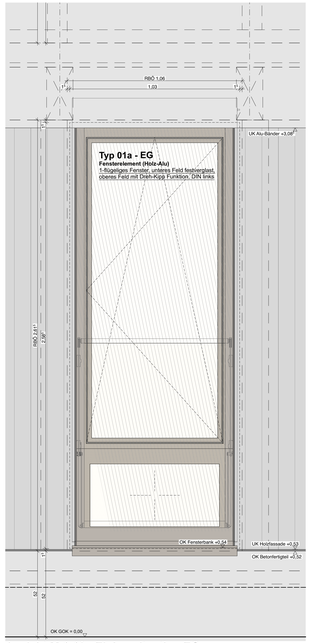

Ansicht M 1:10 - Einbausituation EG

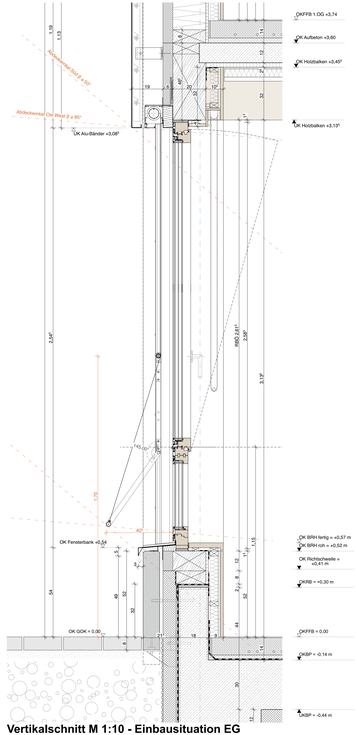

Vertikalschnitt M 1:10 - Einbausituation EG

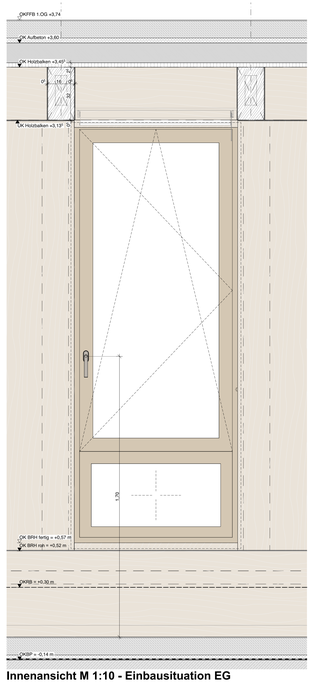

Innenansicht M 1:10 - Einbausituation EG

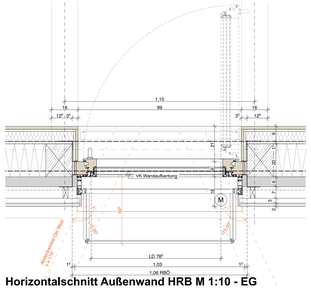

Horizontalschnitt Außenwand HRB M 1:10 - EG

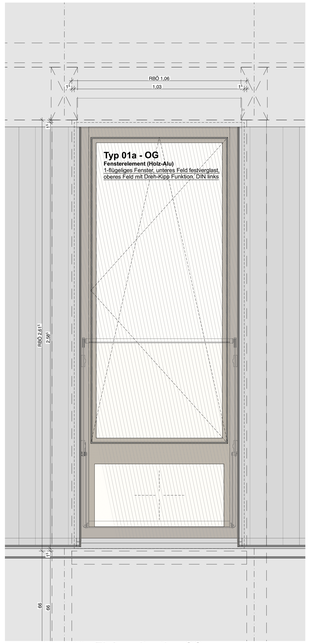

Ansicht M 1:10 - Einbausituation OG

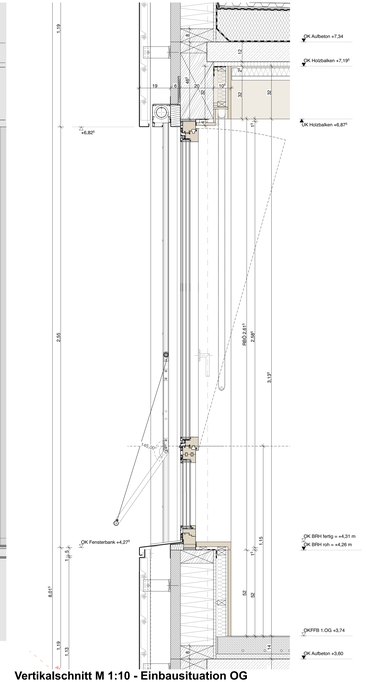

Vertikalschnitt M 1:10 - Einbausituation OG

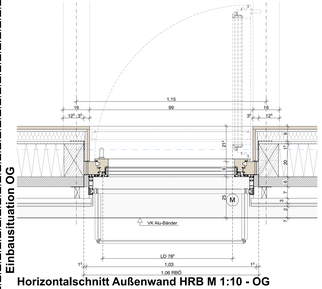

Horizontalschnitt Außenwand HRB M 1:10 - OG

Einbausituation EG
Einbausituation OG

Legende

Abkürzungen

OKFF	Oberkante Fertigfußboden
OKRD	Oberkante Rohdecke
OKBP	Oberkante Bodenplatte
UKUZ	Unterkante Unterzug
ABS	Absturzsicherung zu OKFF
BRH	Brüstungshöhe zu OKFF
DA	Dachablauf
DB	Deckenbekleidung
FB	Fussbodenbelag
FT	Betonfertigteil
GK	Trockenbauwandkonstruktion
lfm	lm Betrieb offene Tür
LD	Lichte Durchgangsbreite
LH	Lichte Raumhöhe
NA	Notausgang
NF	Nettoraumfläche
NE	Notentwässerung
RA	Rauchabteilung
RH	Raumhöhe
RR	Regenrohr-entwässerung
STB	Stahlbeton
SSA	Sonnenschutzanlage
WB	Waschbecken

Bauteile

Stahlbeton, bewehrt
Stahlbeton, unbewehrt
Holz
Wärmedämmung
Trockenbau
Türen

Möblierung

Lose Ausstattung - UKB
Feste Ausstattung - NAK
Haustechnische Ausstattung - KL

Brandschutz

F30	Bauteil feuerhemmend
T30	Tür feuerhemmend
dT	dichtschließende Tür
rdTs	rauchdicht und selbstschließende Tür
	Feuerlöscher

Raumstempel

A 023 Raumnummer
Unterricht Raumbezeichnung
60,00 m² Nettoraumfläche

Schnittverlauf

Vermaßung

± 0,00 Höhenangabe Fertigkonstruktion
- 0,13 Höhenangabe Rohkonstruktion
± 0,00 Höhenkote zu Fertigkonstruktion

Index	Datum	Änderung	Gez.	Gen.

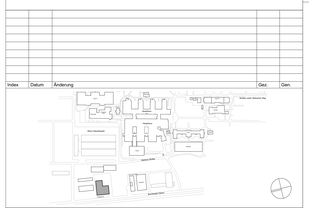

Bauvorhaben: BE-G-009 Pflegeschule, Blumberger Damm 2, 12683 Berlin	Projektnummer: BE_G_009_PFS
Bauherr/Eigentümer: BG Klinikum Unfallkrankenhaus Berlin gGmbH, Warener Straße 7, 12683 Berlin	Stempel Bauherr: Unfallkrankenhaus Berlin
Planer: NAK Architekten, Stromstraße 3, 10555 Berlin, 030 616 79 92 0, 030 616 79 92 30, PFS@nak-architekten.de	Stempel Planer: NAK
Fachplaner:	Stempel Fachplaner:
Planinhalt: Fenster Typ 01a	Verfasser: NAK Architekten; Blatt-Nr.:
Gewerk: Hochbau	Leistungsphase/Planungsphase: Ausführungsplanung; Datum: 17.07.26
Blattgröße: A1; Maßstab: 1:10; Gez.: VA; Index: A; QR-Code:	
Planname: BE_G_009_PFS_LP5.0_ARC_DE_HS-P_XX_FA0_ENG1_A	Geprüft: ; Status:

A1 obergroß 1561x594