

Fensterelement (Holz-Alu)
 Fensterelement 2-Teilung mit Fest-Paneel, unteres Feld festverglas
 oberes Feld mit Dreh-Kipp Funktion, DIN rechts/links

Rohbauöffnung:
BxH = 2,21m x 2,61⁵m

Rahmen:

Oberfläche:
außen: Alu-Deckschale, E6 C32
innen: Fichte matt lasiert, Lasur weiß 2% matt, mit UV-Schutz, blockfest

Schallschutz:
 $R_W \geq 36\text{dB}$ bzw. $\geq 40\text{dB}$
 gem. Schallschutznachweis (siehe Plan 36500 UF Übersicht Fenster)

Fensterelement (2-flügelig):

Fenster nach innen öffnend,
3-fach Isolierverglasung
g-Wert $\leq 0,40$
U_w-Wert $\leq 1,0 \text{ W/(m}^2\text{K)}$

Fensterbank
außen: Alu-Blech, d=3mm, Gefälle ca. 5°, 3-fach gekantet, mit seitlicher Aufkantung und dauerelastischer Verfügu ng, antidröhn, E6 C32 (EG), E6 EV1 (OG)
innen: Dreischichtplatte Fichte analog Fenster bündig, d=27mm

Leibungsbekleidung:
innen: Einzug Bekleidung Vorsatzschale
außen: Abdeckung Führungsschiene und Unterfütterung Sonnenschutz, Alu-Blech, E6 C32

Sturzbekleidung:
innen: Einzug Bekleidung Vorsatzschale, verdeckter Einbau Blendschutzrollo
außen: Alu-Blech, E6 C32

Beschläge: (zulässig nach DIN 18040)
Dreh-Kipp / Dreh-Beschlag, abschließbar, Schließzylinder im Griff, Edelstahl gebürstet

Einbruchsschutz:
keine Anforderungen

außenliegender Sonnenschutz:
Markisolette, motorisch betrieben, BxH = 215x265cm
Führungsschiene und Unterfütterung bündig zu Fensterleibungen, Farbe E6 C32
Verschattung $F_c \leq 0,30$
Stoff Farbe nach Angabe ARC

innenliegender Blendschutz:
innenliegender Blendschutzrollo, verdeckt, manuell, h=260cm,
Farbe nach Angabe ARC


Einbausituation EG:

FE P0.18 03

FE P0.18 04
FE P0.18 06
FE P0.35 01
FE P0.35 02

Einbausituation OG

FE P1.01 02
FE P1.01 03
FE P1.03 01
FE P1.03 02
FE P1.04 01
FE P1.04 02
FE P1.06 01
FE P1.06 02
FE P1.08 01
FE P1.08 02
FE P1.09 02
FE P1.10 02
FE P1.10 03
FE P1.13 01
FE P1.13 02

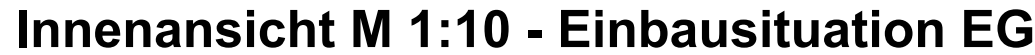

Legende

Abkürzungen

OKRF	Oberkante Fertigfußboden
OKRD	Oberkante Rohdecke
OKBP	Oberkante Bodenplatte
UKZ	Unterkannte Unterzung
ABS	Absturzschierung zu OKFF
BRH	Brüstungshöhe zu OKFF
DA	Dachablauf
DB	Deckenbekleidung
FB	Fussbodenbelag
FT	Betonfertigteil
GK	Trockenbauwandkonstruktion
IBO	Im Betrieb offene Tür
LD	Lichte Durchgangsbreite
LH	Lichte Raumhöhe
NA	Notausgang
NF	Nettoraumfläche
NE	Notentwässerung
RA	Rauchableitung
RH	Raumhöhe
RRI	Regenrohr-entwässerung
STB	Stahlbeton
SSA	Sonnenschutzanlage
WB	Wandbocken

Bauteile

	Stahlbeton, bewehrt
	Stahlbeton, unbewehrt
	Holz
	Wärmedämmung
	Trockenbau
	Türen

Möblierung

☐ Lose Ausstattung - UKB

☐ Feste Ausstattung - NAK

☐ Haustechnische Ausstattung - KL

Brandschutz

F30	Bauteil feuerhemmend
T30	Tür feuerhemmend
dT	dichtschließende Tür
rdTs	rauchdicht und selbstschließende Tür
	Feuerlöscher

Raumstempel

A 003	Raumnummer
Unterricht	Raumbezeichnung
60.00 m ²	Nettoraumfläche


Raumnummer
Raumbezeichnung
Nettoraumfläche

Schnittverlauf

 $\pm 0,10$ Höhenangabe Rohkonstruktion
 $\pm 0,00$ Höhenkote zu Fertigkonstruktion

[illegible]

Index	Datum	Änderung	Gez.	Gen.
-------	-------	----------	------	------

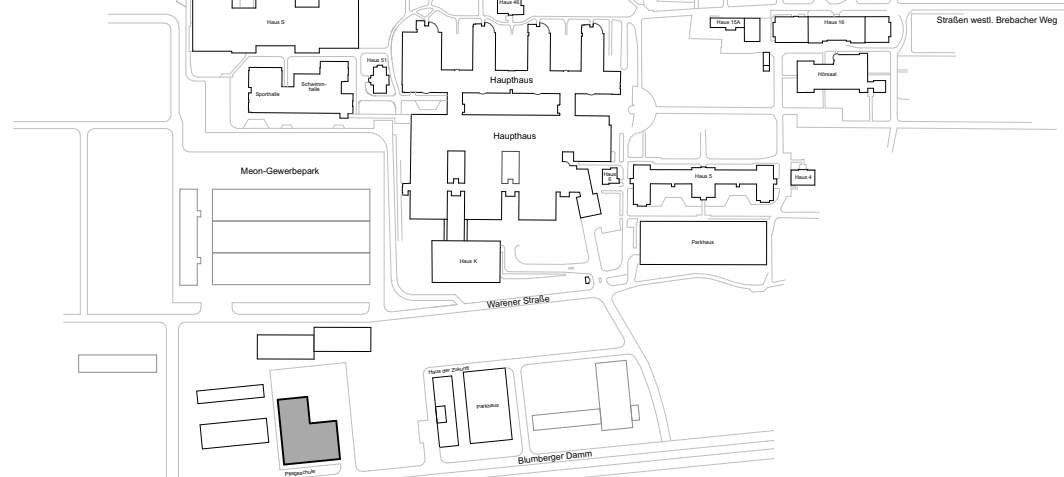

Bauvorhaben:
BE-G-009 Pflegeschule
Blumberger Damm 2, 12683 Berlin

Projektnummer:
BE G 009 PES

Bauherr/Eigentümer:
BG Klinikum
Unfallkrankenhaus Berlin gGmbH
Warener Straße 7, 12683 Berlin

Stempel Bauherr:

 Unfallkrankenhaus
Berlin

Planer:
NAK Architekten
Stromstraße 3, 10555 Berlin
030 616 76 92 0, 030 616 76 92 30
PFS@nak-architekten.de

Stempel Planer:

NWK

Fachplaner: _____ Stempel Fachplaner: _____

Planinhalt: Fenster Typ 02b 1/2		Verfasser: NAK Architekten		Blatt-Nr.:	
Gewerk: Hochbau		Leistungsphase/Planungsphase: Ausführungsplanung			Datum: 17.07.26
Blattgröße:	Maßstab: 1:10	Gez.: VA	Index: A	GR-Code:	
Planname: BE_G_009_PFS_LP5.0_ARC_ DE_HS-P_XX_FA3_37409_A		Geprüft:	Status:		