

Fensterelement 2-teilung mit Fest-Paneel, unteres Feld festverglast,
oberes Feld mit Dreh-Kipp Funktion, DIN rechts/links

Rohbauöffnung:
BxH = 2,21m x 2,61⁵m

Rahmen:
Tiefe ca. 80mm

Oberfläche:
außen: Alu-Deckschale, E6 C32
innen: Fichte matt lasiert, Lasur weiß 2% matt, mit UV-Schutz, blockfest

Schallschutz:

$R_w \geq 40\text{dB}$
gem. Schallschutznachweis (siehe Plan 36500 UF Übersicht Fenster)

Fensterelement (2-flügelig):

Fenster nach innen öffnend,
3-fach Isolierverglasung
g-Wert $\leq 0,50$
U_w-Wert $\leq 1,0 \text{ W/(m}^2\text{K)}$

Fensterbank

außen: Alu-Blech, d=3mm, Gefälle ca. 5°, 3-fach gekantet, mit seitlicher Aufkantung und
dauerelastischer Verfugung, antidröhn, E6 EV1 (OG)
innen: Dreischichtplatte Fichte analog Fenster bündig, d=27mm

Leibungsbekleidung:

innen: Einzug Bekleidung Vorsatzschale
außen: Alu-Blech, E6 C32

Sturzbekleidung:

innen: Einzug Bekleidung Vorsatzschale, verdeckter Einbau Blendschutzfolie
außen: Alu-Blech, E6 C32

Beschläge: (zulässig nach DIN 18040)
Dreh-Kipp / Dreh-Beschlag, abschließbar, Schließzylinder im Griff, Edelstahl gebürstet

Einbruchsschutz:

keine Anforderungen

außenliegender Sonnenschutz:

keine Anforderungen

innenliegender Blendschutz:

innenliegender Blendschutzrollo, verdeckt, manuell, h=260cm
Farbe nach Angabe ARC




Einbausituation OG:

FE P1.04 03

FE P1.05 01
FE P1.05 02

Vertikalschnitt M 1:10

Horizontalschnitt Außenwand HRB M 1:10

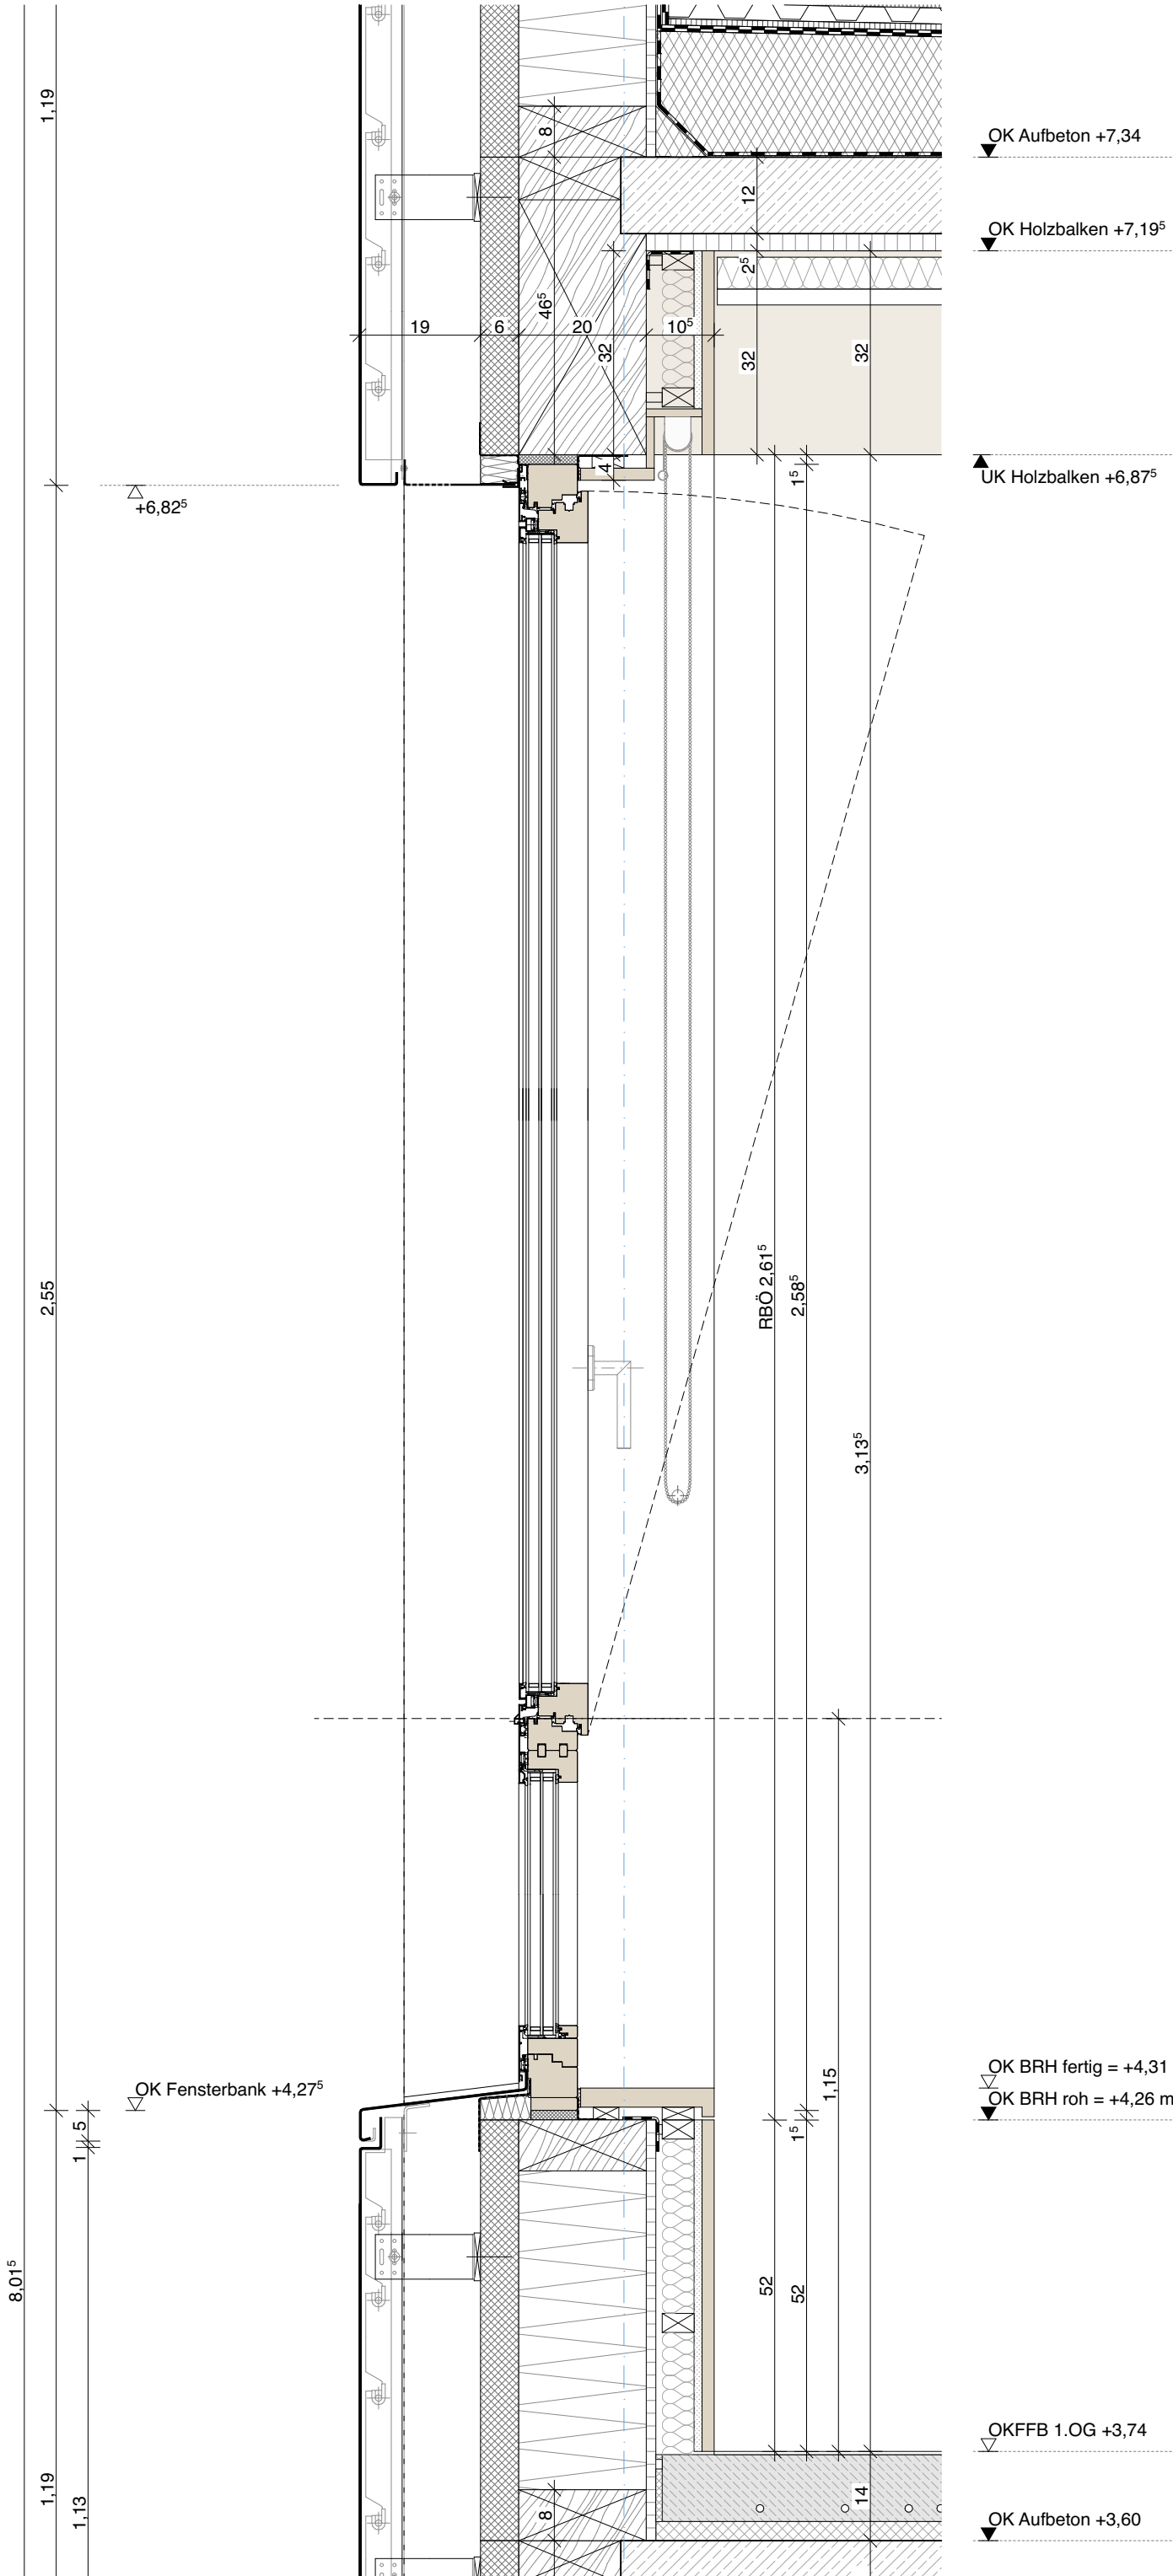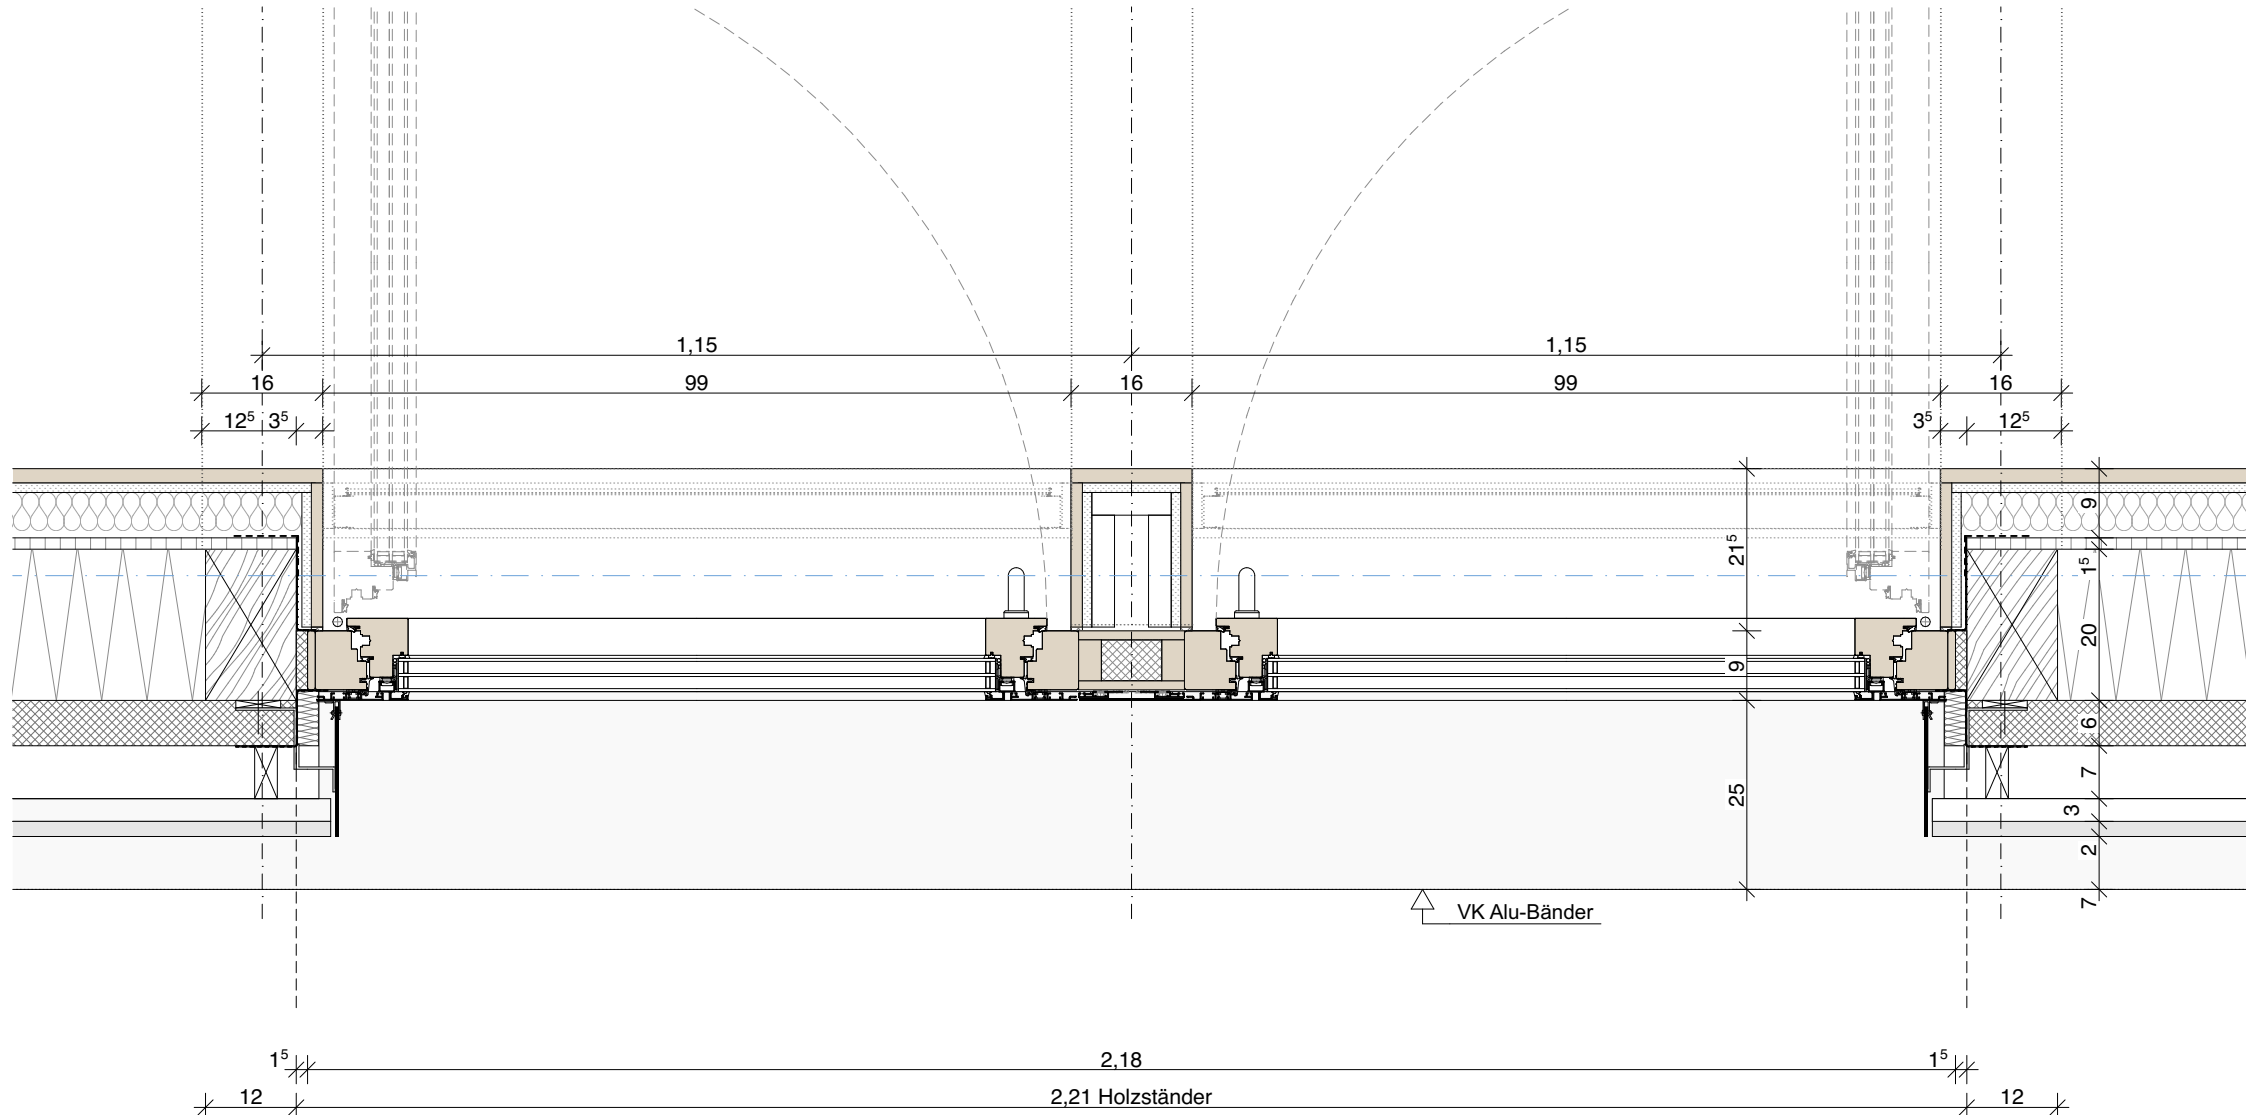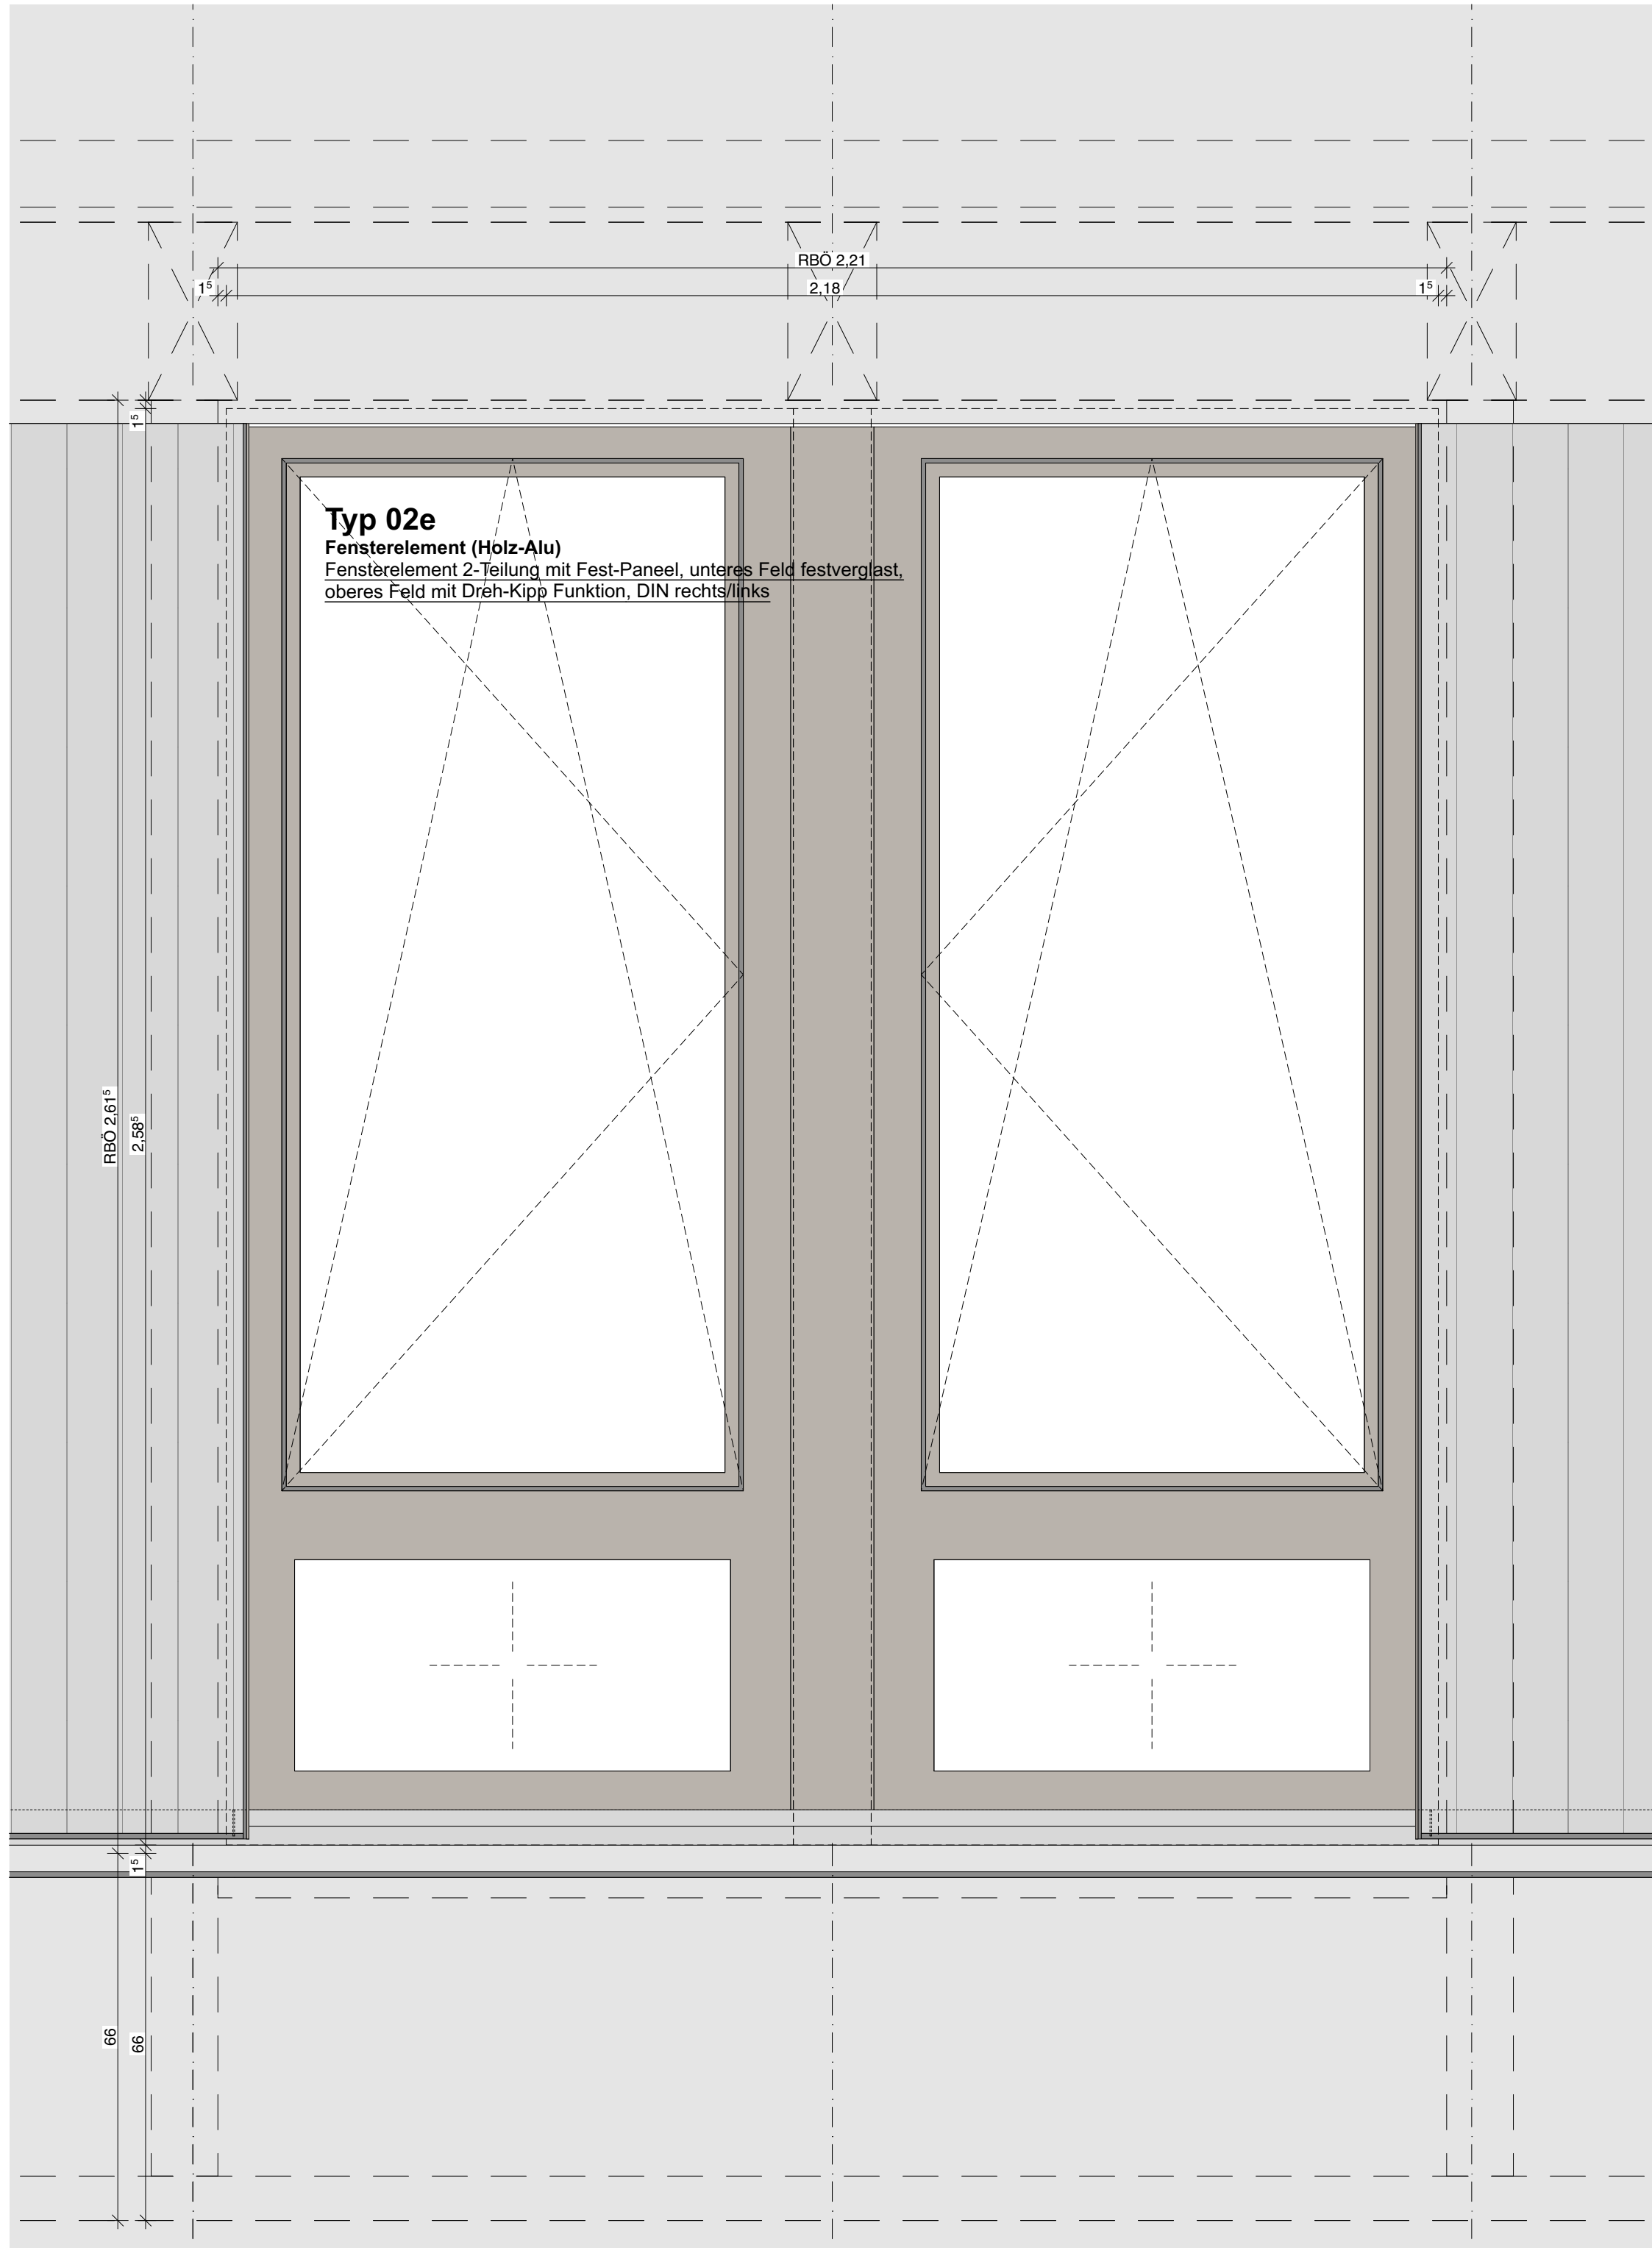

Abkürzungen

Abkürzungen

OKFF	Oberkante Fertigfußboden
OKRD	Oberkante Rohdecke
OKBP	Oberkante Bodenplatte
UKUZ	Unterkannte Unterzug
ABS	Abstützschürzung zu OKFF
BRH	Brüstungshöhe zu OKFF
DA	Dachablauf
DB	Deckenbekleidung
FB	Fussbodenbelag
FK	Feuertorftegel
GT	Trickenaufwandkonstrukt
iBo	Im Betrieb offene Tür
LD	Lichte Durchgangsbreite
LH	Lichte Raumlösche
NA	Notausgang
NE	Nettoraumfläche
NF	Notentwässerung
RA	Rauchableitung
RH	Raumhöhe
RR	Regenrohr-entwässerung
STB	Stahlbeton
SSA	Sonnenschutzanlage
WB	Waschbecken

Bauteile

	Stahlbeton, bewehrt
	Stahlbeton, unbewehrt
	Holz
	Wärmedämmung
	Trockenbau
	Türen

Möblierung

☐ Lose Ausstattung - UKB

☐ Feste Ausstattung - NAK


☐ Haustechnische Ausstattung - KL

Brandschutz

F30	Bauteil feuerhemmend
T30	Tür feuerhemmend
dT	dichtschließende Tür
rdTs	rauchdicht und selbstschließende Tür
	Feuerlöscher

Vermaßung

	± 0,00	Höhenangabe Fertigkonstruktion
	- 0,13	Höhenangabe Rohkonstruktion
	± 0,00	Höhenkote zu Fertigkonstruktion

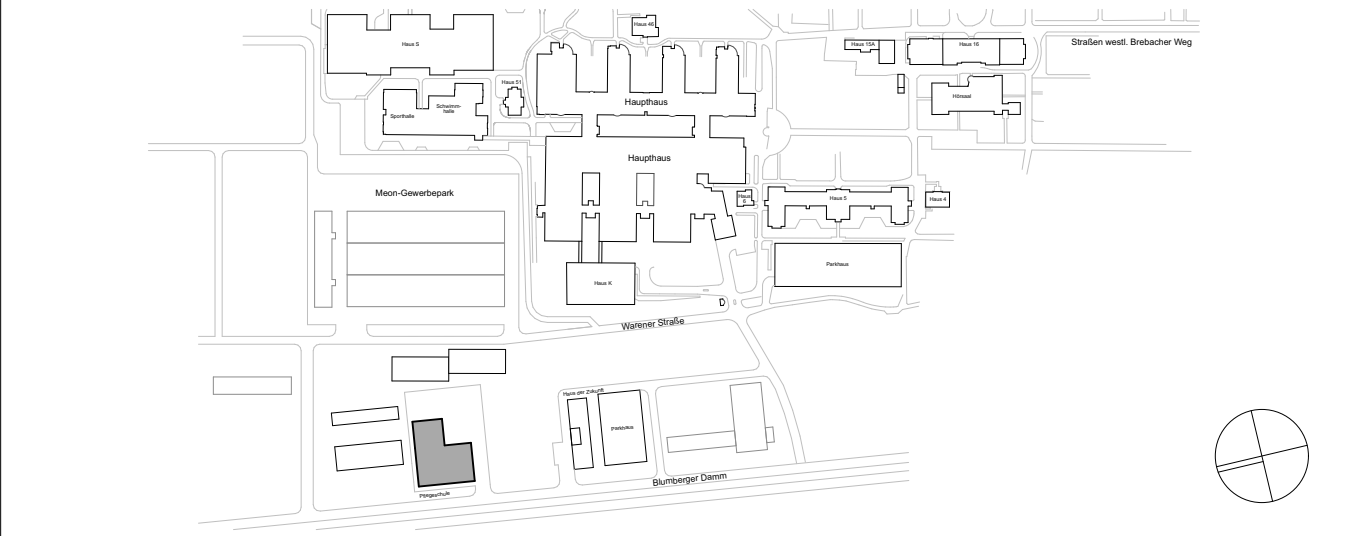[illegible]

Bauvorhaben: BG-G-009 Pflegeschule Blumberger Damm 2, 12683 Berlin	Projektnummer: BE_G_009_FPS
Bauherr/Eigentümer: BG Klinikum Unfallkrankenhaus Berlin gGmbH Warener Straße 7, 12683 Berlin	Stempel Bauherr:  Unfallkrankenhaus Berlin
Planer: NAK Architekten Stromstraße 3, 10555 Berlin 030 616 76 92 0, 030 616 76 92 30 FPS@nak-architekten.de	Stempel Planer: 

Planinhalt: Fenster Typ 02e		Verfasser: NAK Architekten		Blatt-Nr.:
Gewerk: Hochbau		Leistungsphase/Planungsphase: Ausführungsplanung		Datum: 17.07.26
Blattgröße:	Maßstab: 1:10	Gez.: VA	Index: A	QR-Code:
Plannamen: BE_G_009_PFS_LP5.0_ARC_ DE_HS-P_XX_FA3_37409_A		Geprüft:	Status:	