

Fensterelement (Holz-Alu)
1-flügeliges Fenster, unteres Feld festverglasst
oberes Feld mit Dreh-Kipp Funktion, DIN links
Rettungsfenster als 2.Rettungsweg

Rahmen:
Tiefe ca. 80mm
Oberfläche:
außen: Alu-Deckschale, E6 C32
innen: Fichte matt lasiert, Lasur weiß 2% matt, mit UV-Schutz, blockfest

Schallschutz:
 $R_w \geq 40\text{dB}$
 gem. Schallschutznachweis (siehe Plan 36500 UF Übersicht Fenster)

Fensterelement (1-flügelig):
Fenster nach innen öffnend,
3-fach Isolierverglasung
g-Wert $\leq 0,40$
U_w-Wert $\leq 1,0 \text{ W/(m}^2\text{K)}$

Fensterbank
außen: Alu-Blech, d=3mm, Gefälle ca. 5°, 3-fach gekantet, mit seitlicher Aufkantung und dauerelastischer Verfügung, antidröhn, E6 C32, Verstärkungseinlage Bereich Rettungsfenster, rutschhemmend
innen: Dreischichtplatte Fichte analog Fenster bündig, d=27mm

Leibungsbekleidung:
innen: Einzug Bekleidung Vorsatzschale
außen: Abdeckung Führungsschiene und Unterfütterung Sonnenschutz, Alu-Blech, E6 C32

Sturzbekleidung:
innen: Einzug Bekleidung Vorsatzschale, verdeckter Einbau Blendschutzrolle
außen: Alu-Blech, E6 C32

Beschläge: (zulässig nach DIN 18040)
Dreh-Kipp / Dreh-Beschlag, Edelstahl gebürstet

Einbruchsschutz:
keine Anforderungen

Verschlussüberwachung:
EMA Kombiniertes Öffnungs- / Verschlusskontakt (KK), Anbindung EMA

außenliegender Sonnenschutz für Rettungsfenster als 2. Rettungsweg:
 Markisolette, motorisch betrieben, BxH = 1115x265cm
 Führungsschiene und Unterfütterung bündig zu Fensterleibungen, Farbe E6 C32
 "Notstrom-Kit" - automatisches Hochfahren der Sonnenschutzbehänge
 Verschattung $F_c \leq 0,30$
 Stoff Farbe nach Angabe ARC

innenliegender Blendschutz:
innenliegender Blendschutzrollo, verdeckt, manuell, h=260cm
Farbe nach Angabe ARC

Einbausituation EG:

FE P0.01 02
FE P0.36 01
FE P0.37 01



Abkürzungen

OKFF Oberka

OKFF	Oberkante Fertigfußboden
OKRD	Oberkante Rohdecke
OKBP	Oberkante Bodenplatte
UKZ	Unterkannte Unterzug
ABS	Absturzschutzeinrichtung zu OKFF
BRH	Brüstungshöhe zu OKFF
DA	Dachablauf
DB	Deckenbekleidung
FB	Fussbodenbelag
FK	Fertigteil
GT	Trachtenbauwandkonstrukt
iBo	Im Betrieb offene Tür
LD	Lichte Durchgangsbreite
LH	Lichte Raumbreite
NA	Notausgang
NE	Nettoraumfläche
NE	Notenwasserung
RA	Rauchableitung
RR	Raumhöhe
RR	Regenrohr/-entwässerung
STA	Stahlbeton
STB	Sonnenschutzanlage
WB	Waschbecken

Bauteile

	Stahlbeton, bewehrt
	Stahlbeton, unbewehrt
	Holz
	Wärmedämmung
	Trockenbau
	Türen

Möblierung

☐ Lose Ausstattung - UKB

☐ Feste Ausstattung - NAK

☐ Haustechnische Ausstattung - K

Brandschutz

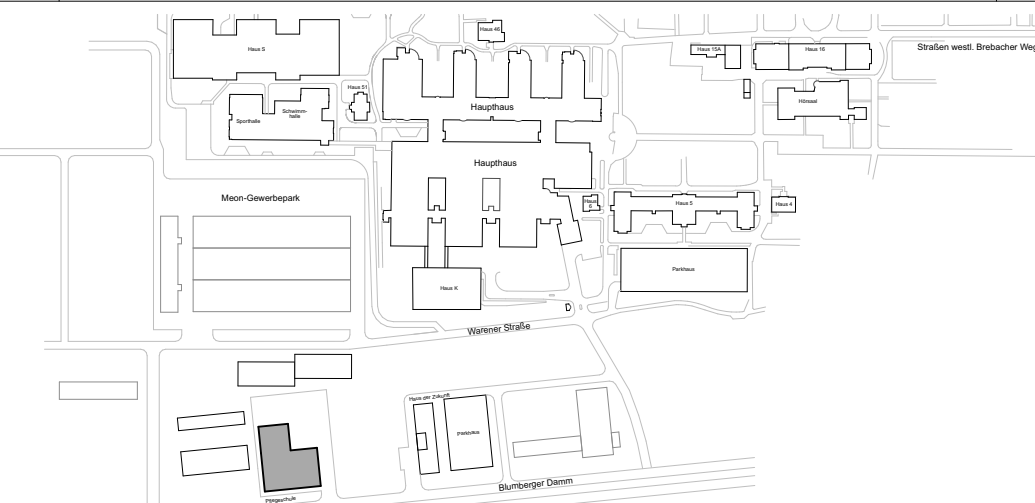
F30	Bauteil feuerhemmend
T30	Tür feuerhemmend
dT	dichtschießende Tür
rdTs	rauchdicht und selbstschließende Tür
	Feuerlöscher

Raumstempel

A 003	Raumnummer
Unterricht	Raumbezeichnung
60,00 m ²	Nettoraumfläche

Schnittverlauf

	± 0,00	Höhenangabe Fertigkonstruktion
	± 0,13	Höhenangabe Rohkonstruktion
	± 0,00	Höhenkote zu Fertigkonstruktion

[illegible]

Bauvorhaben: BE-G-009 Pflegeschule Blumberger Damm 2, 12683 Berlin	Projektnummer: BE_G_009_PFS
Bauherr/Eigentümer: BG Klinikum Unfallkrankenhaus Berlin gGmbH Warener Straße 7, 12683 Berlin	Stempel Bauherr:  Unfallkrankenhaus Berlin
Planer: NAK Architekten Stromstraße 3, 10555 Berlin 030 616 76 92 0, 030 616 76 92 30 PFS@nak-architekten.de	Stempel Planer: 
Fachplaner:	Stempel Fachplaner:

Planinhalt: Fenster Typ 03a RW		Verfasser: NAK Architekten		Blatt-Nr.:
Gewerk: Hochbau		Leistungsphase/Planungsphase: Ausführungsplanung		Datum: 17.07.26
Blattgröße:	Maßstab: 1:10	Gez.: VA	Index: A	QR-Code:
Planname: BE_G_009_PFS_LP5.0_ARC DE_HS-P_XX_FA3_37410_A		Geprüft:	Status:	