




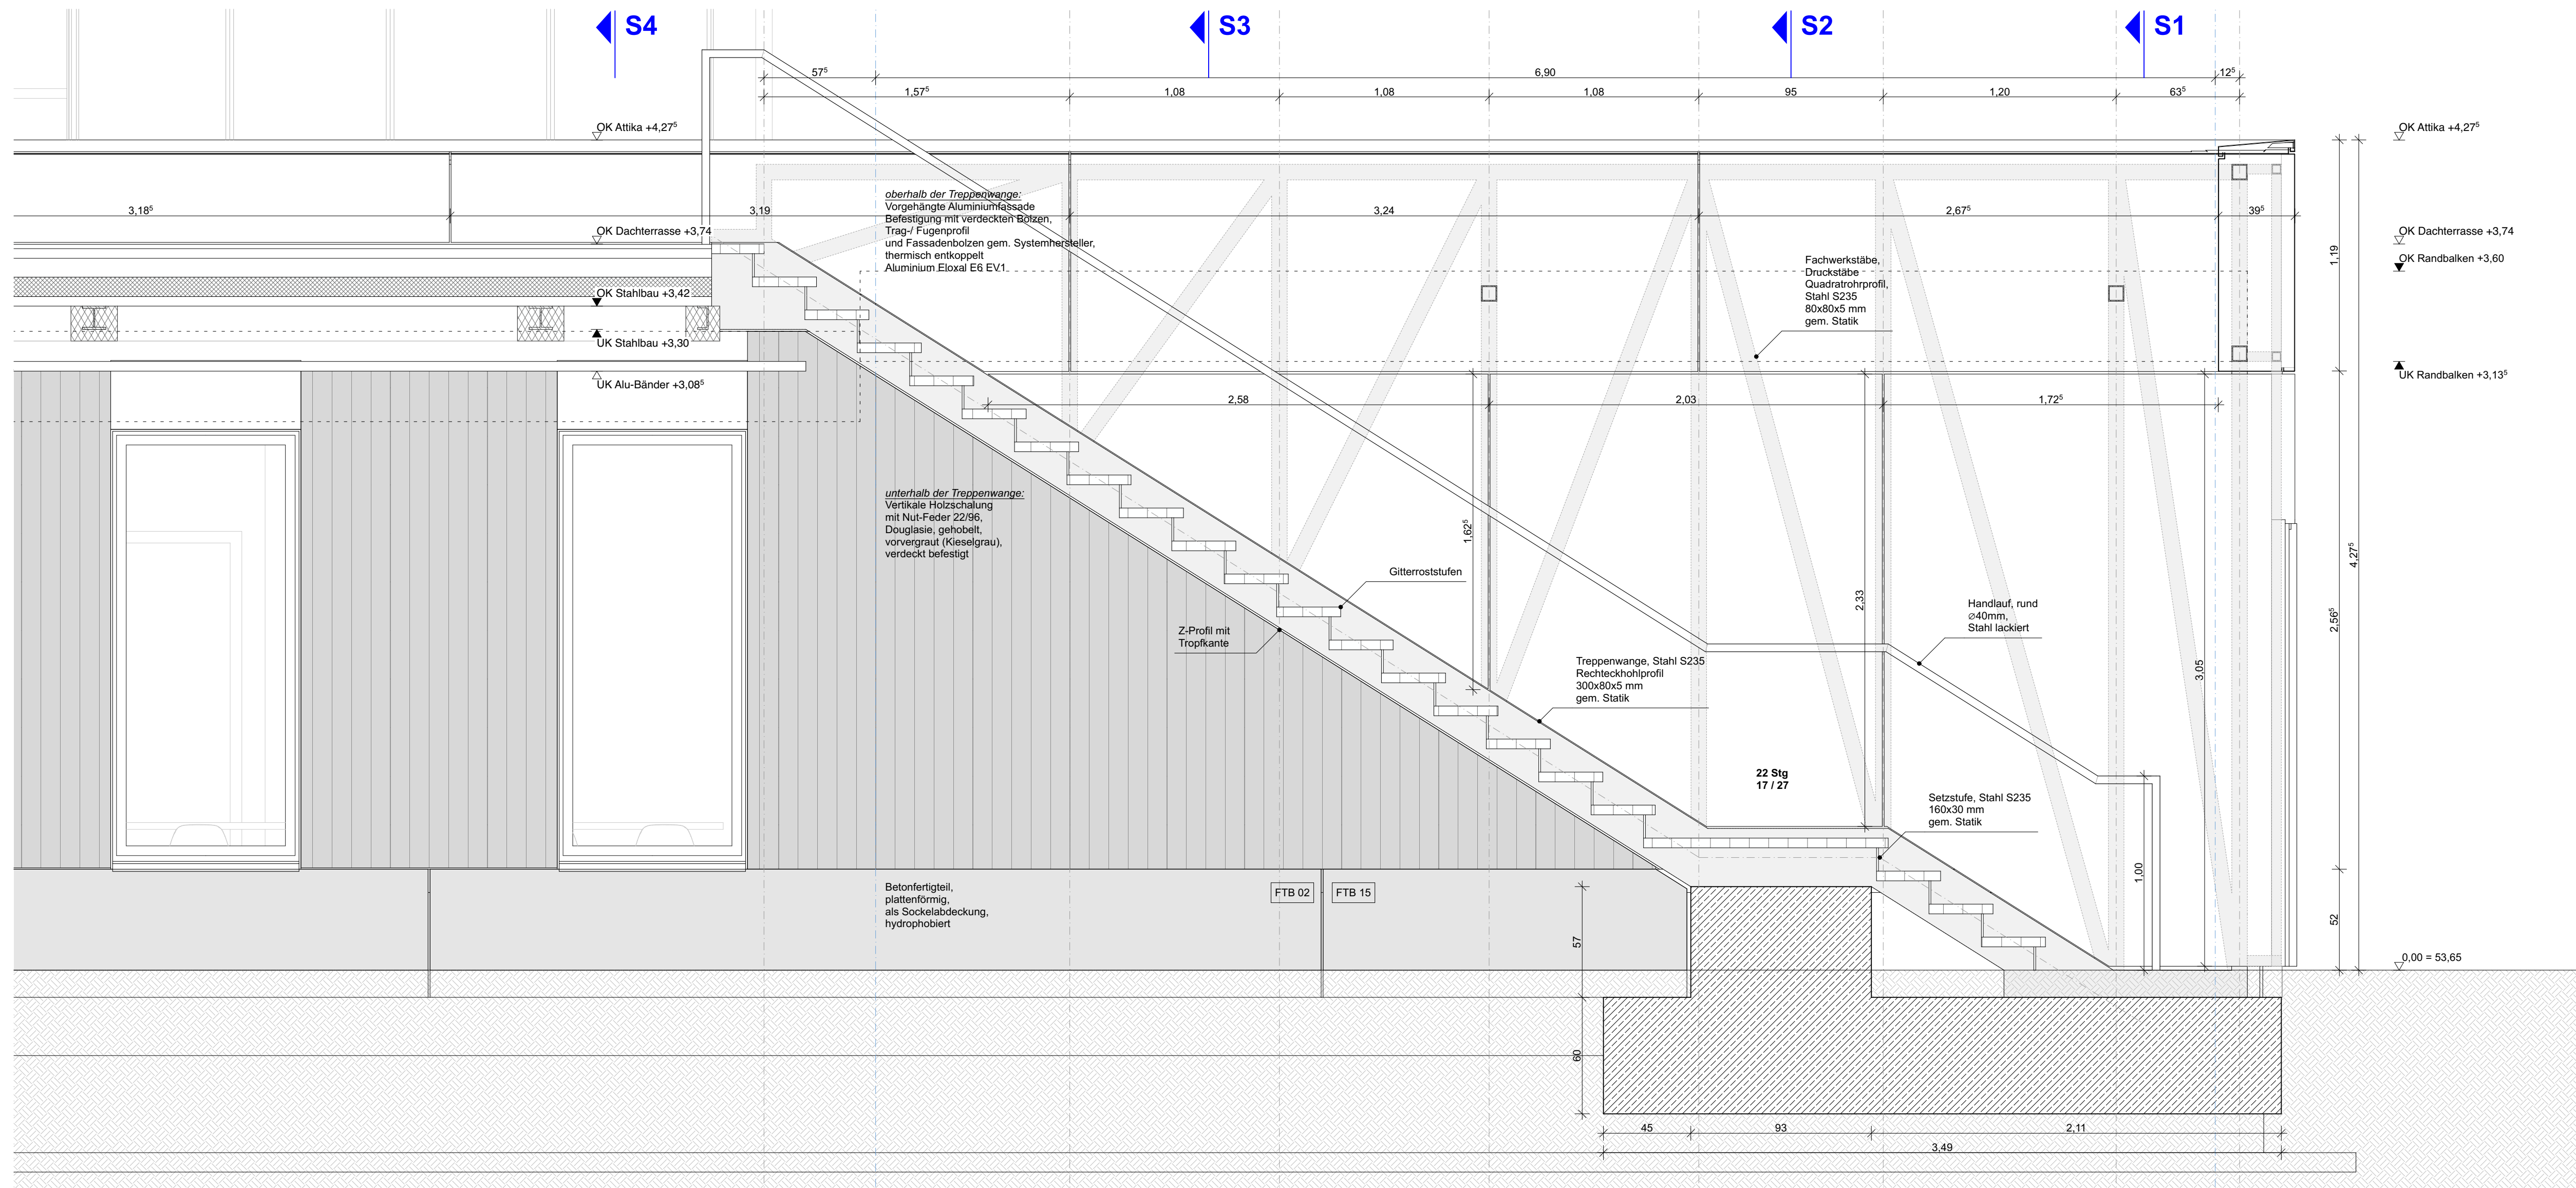


Längsschnitt S5 Fluchttreppe Dachterrasse M1:20

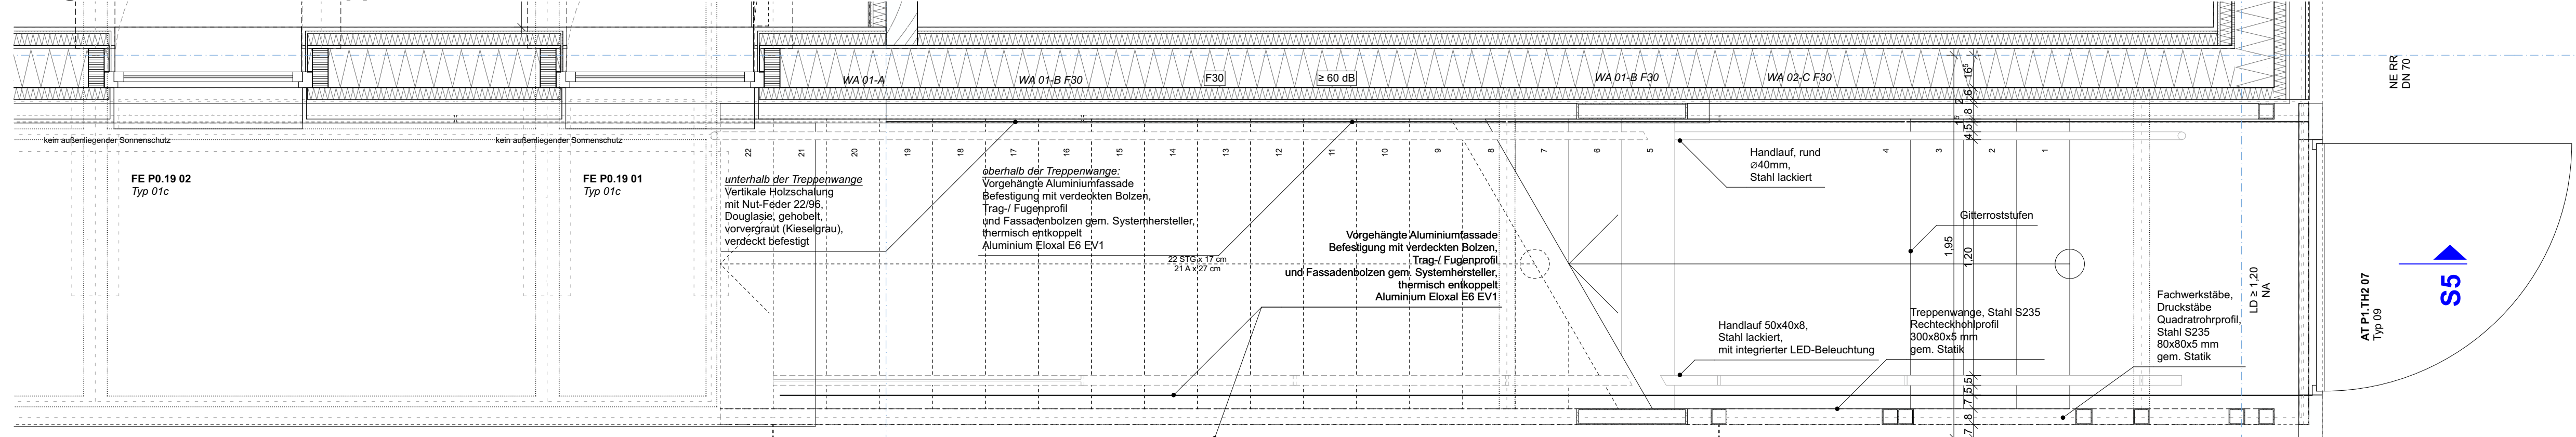


Horizontalschnitt Fluchttreppe Dachterrasse M1:20

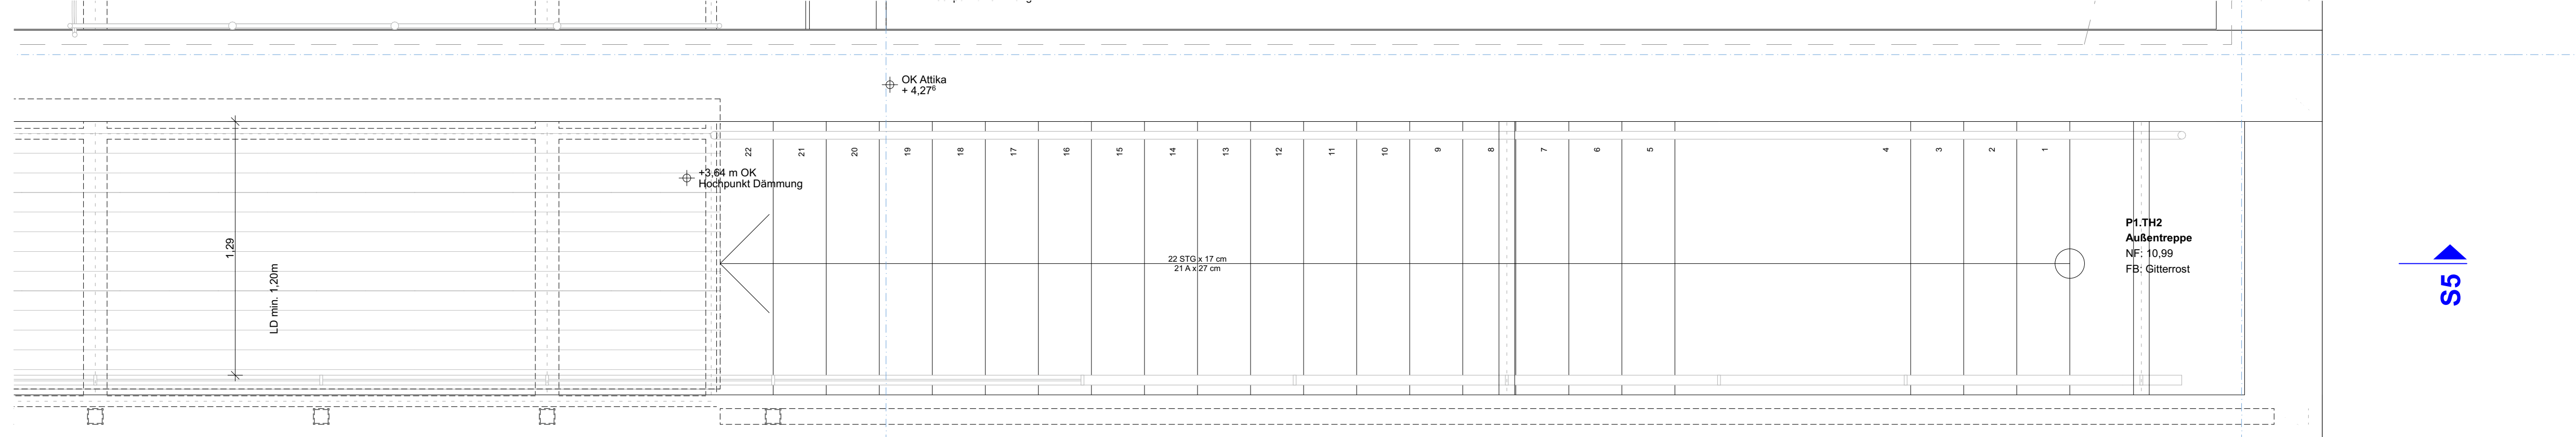


Dachaufsicht Fluchttreppe Dachterrasse M1:20

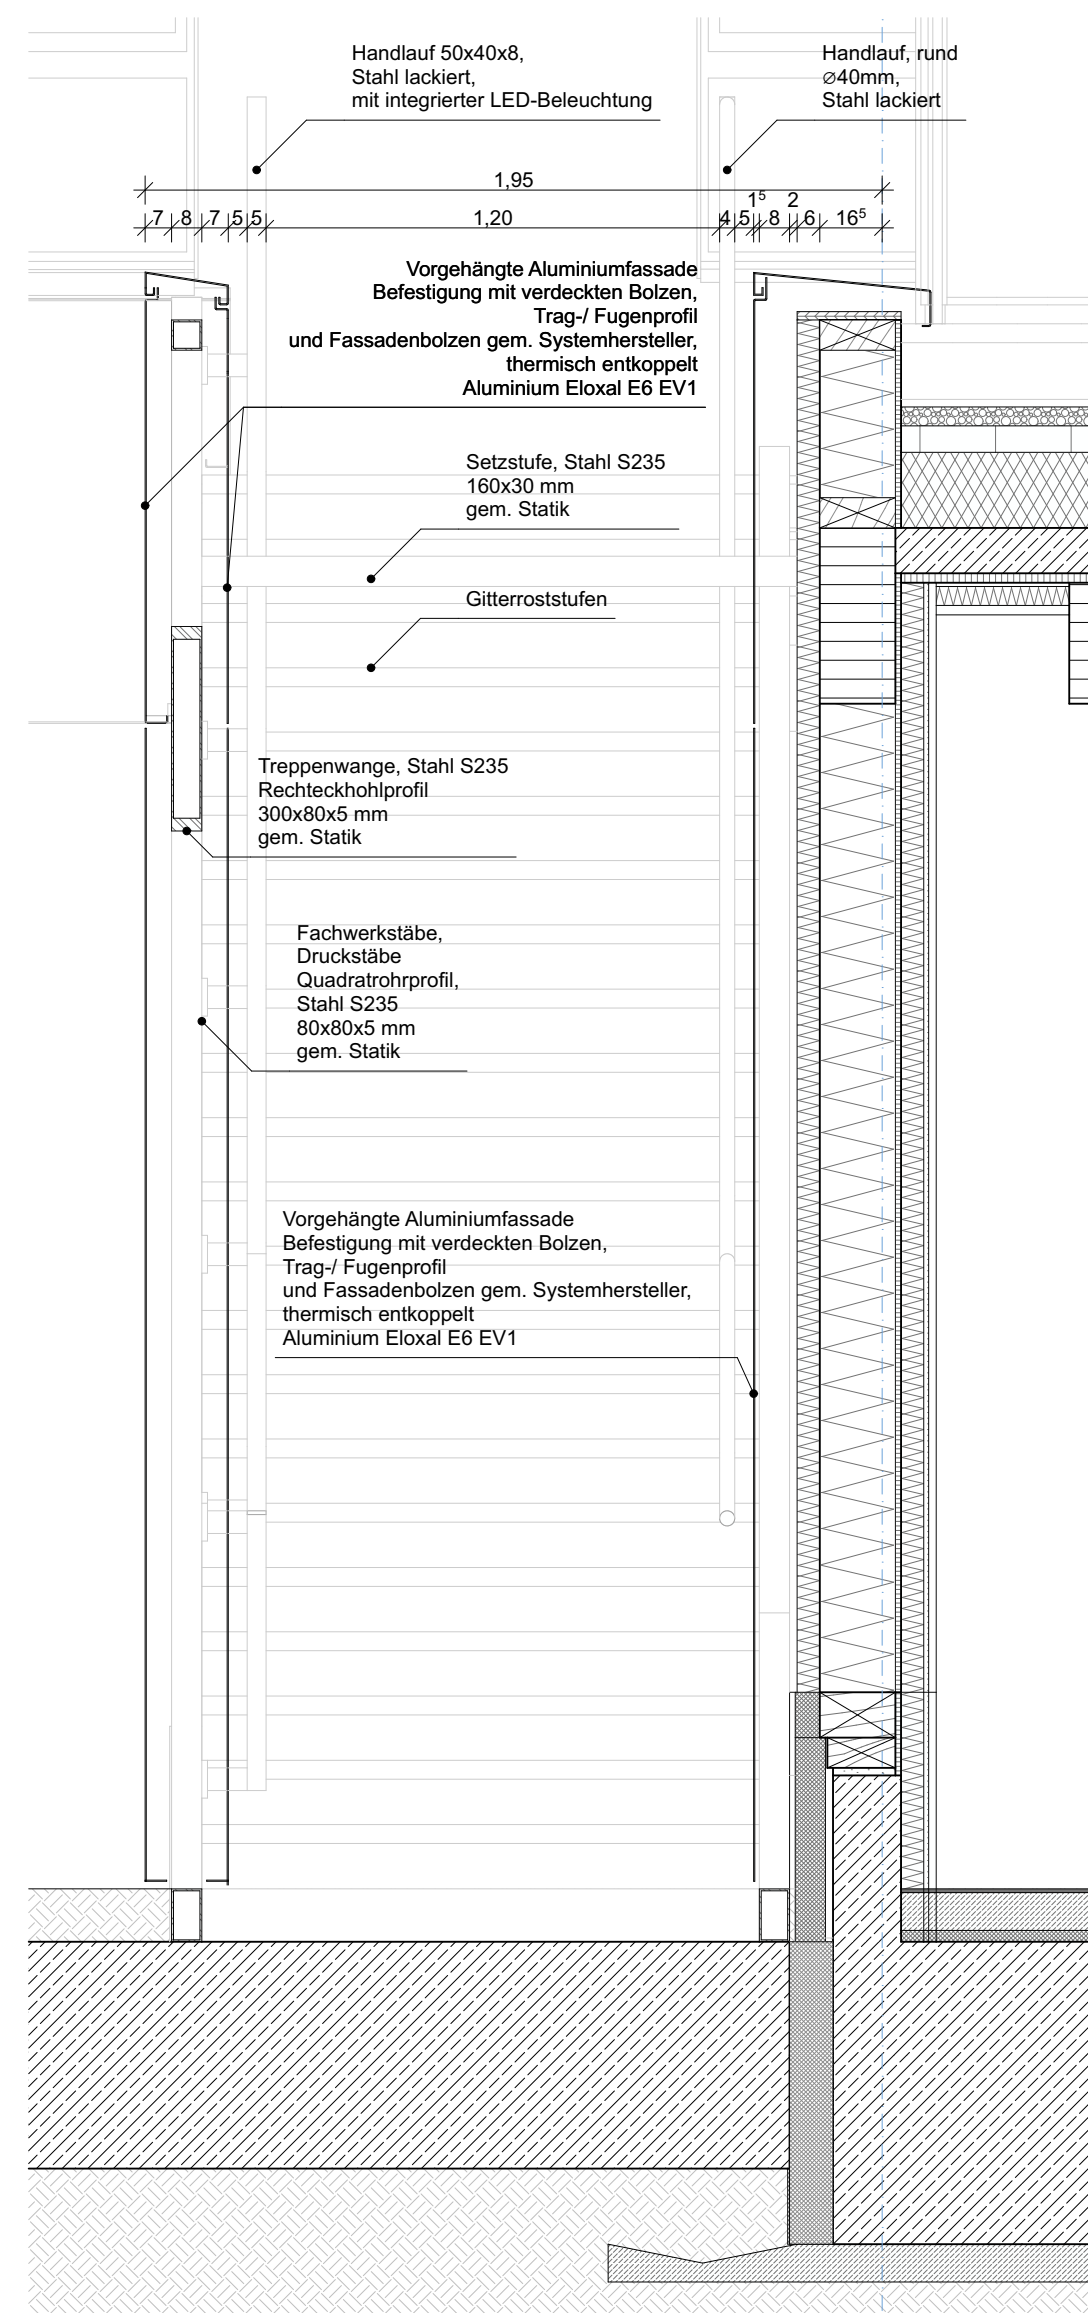


Schnitt S1
Treppenfuß
Fluchttreppe/Dachterrasse
M1:20

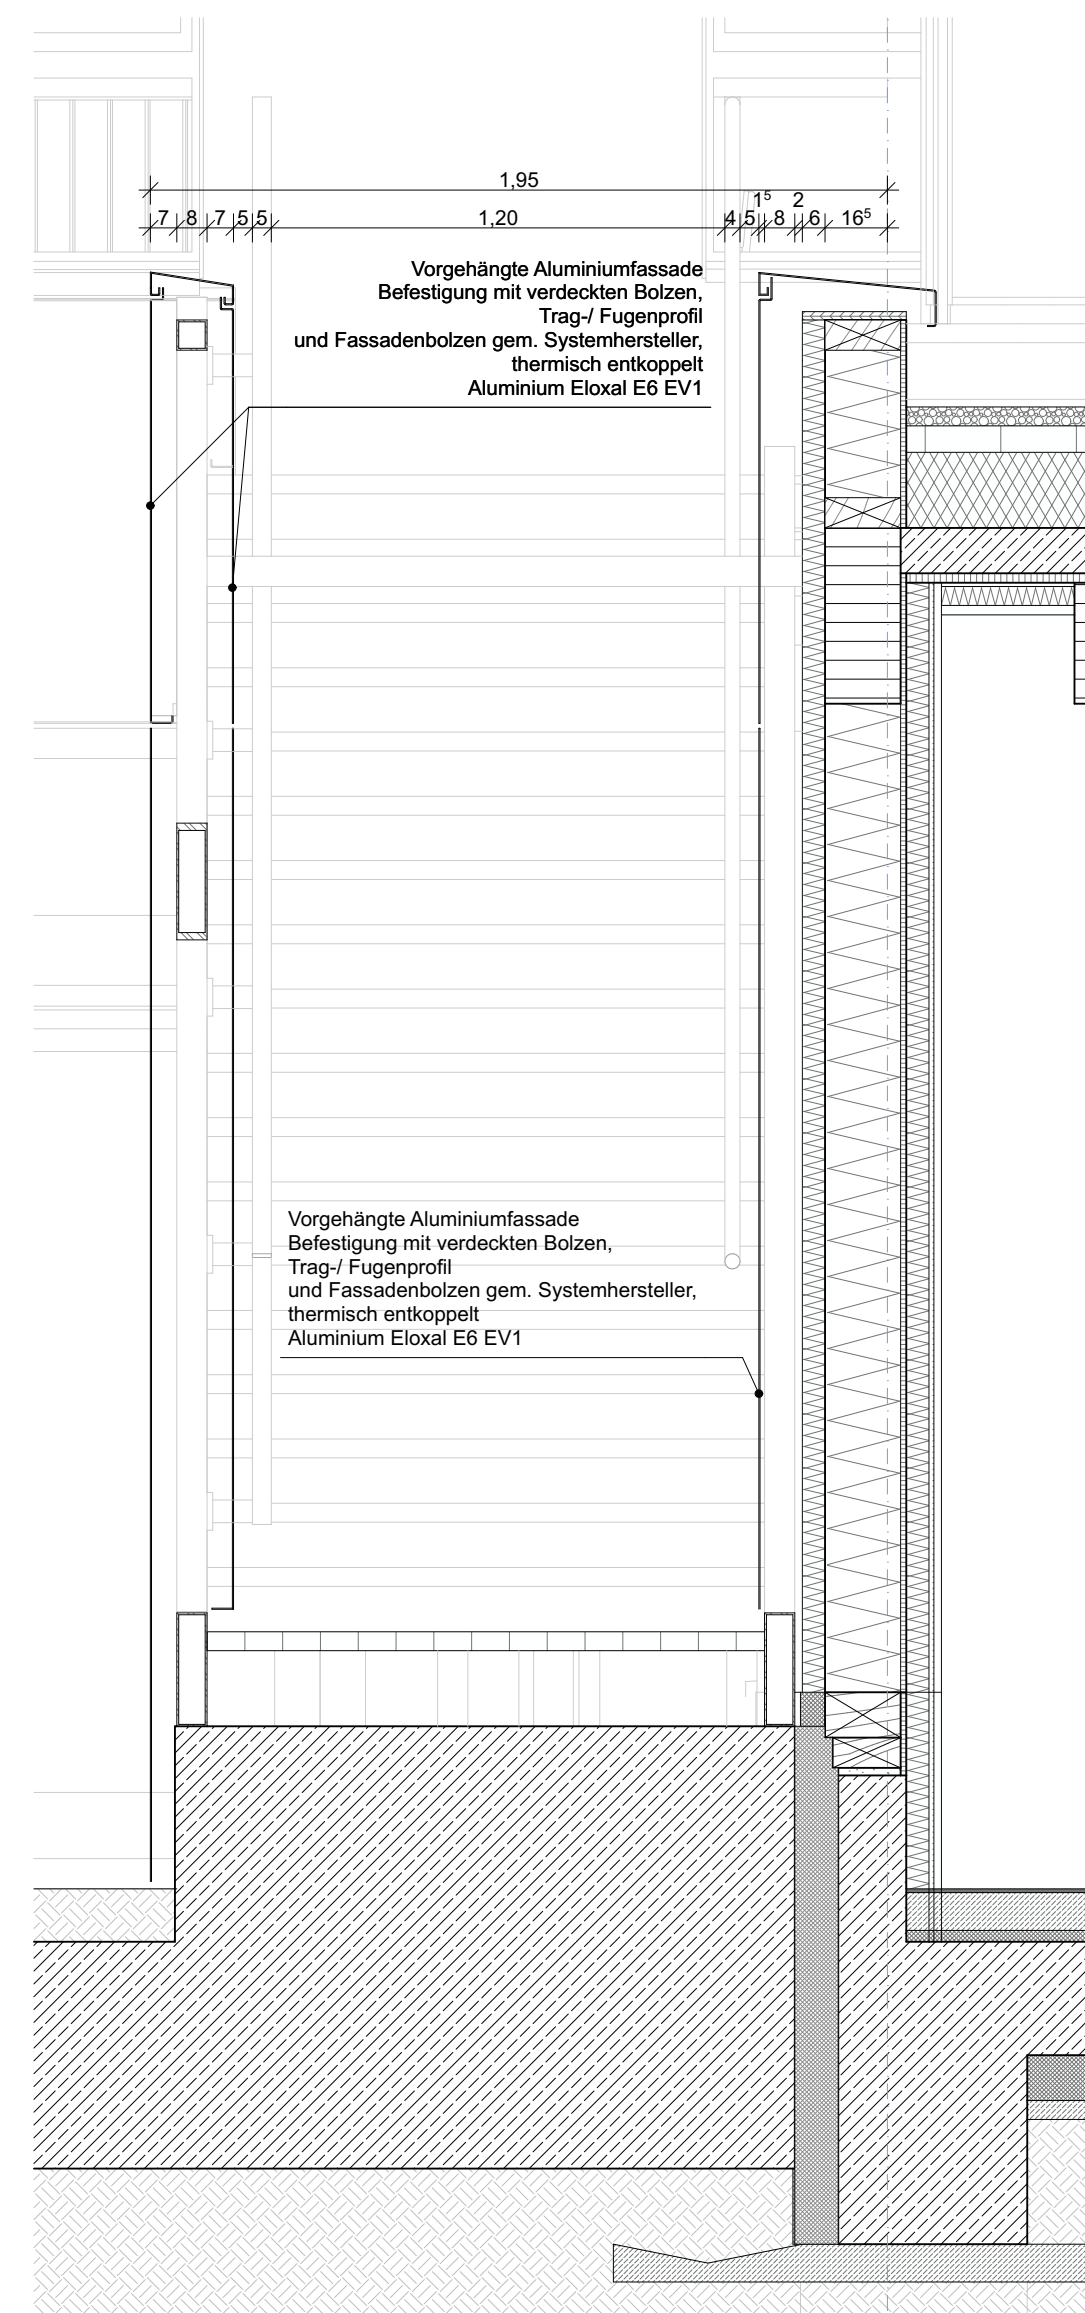

Schnitt S2
Treppenpodest
Fluchttreppe/Dachterrasse
M1:20

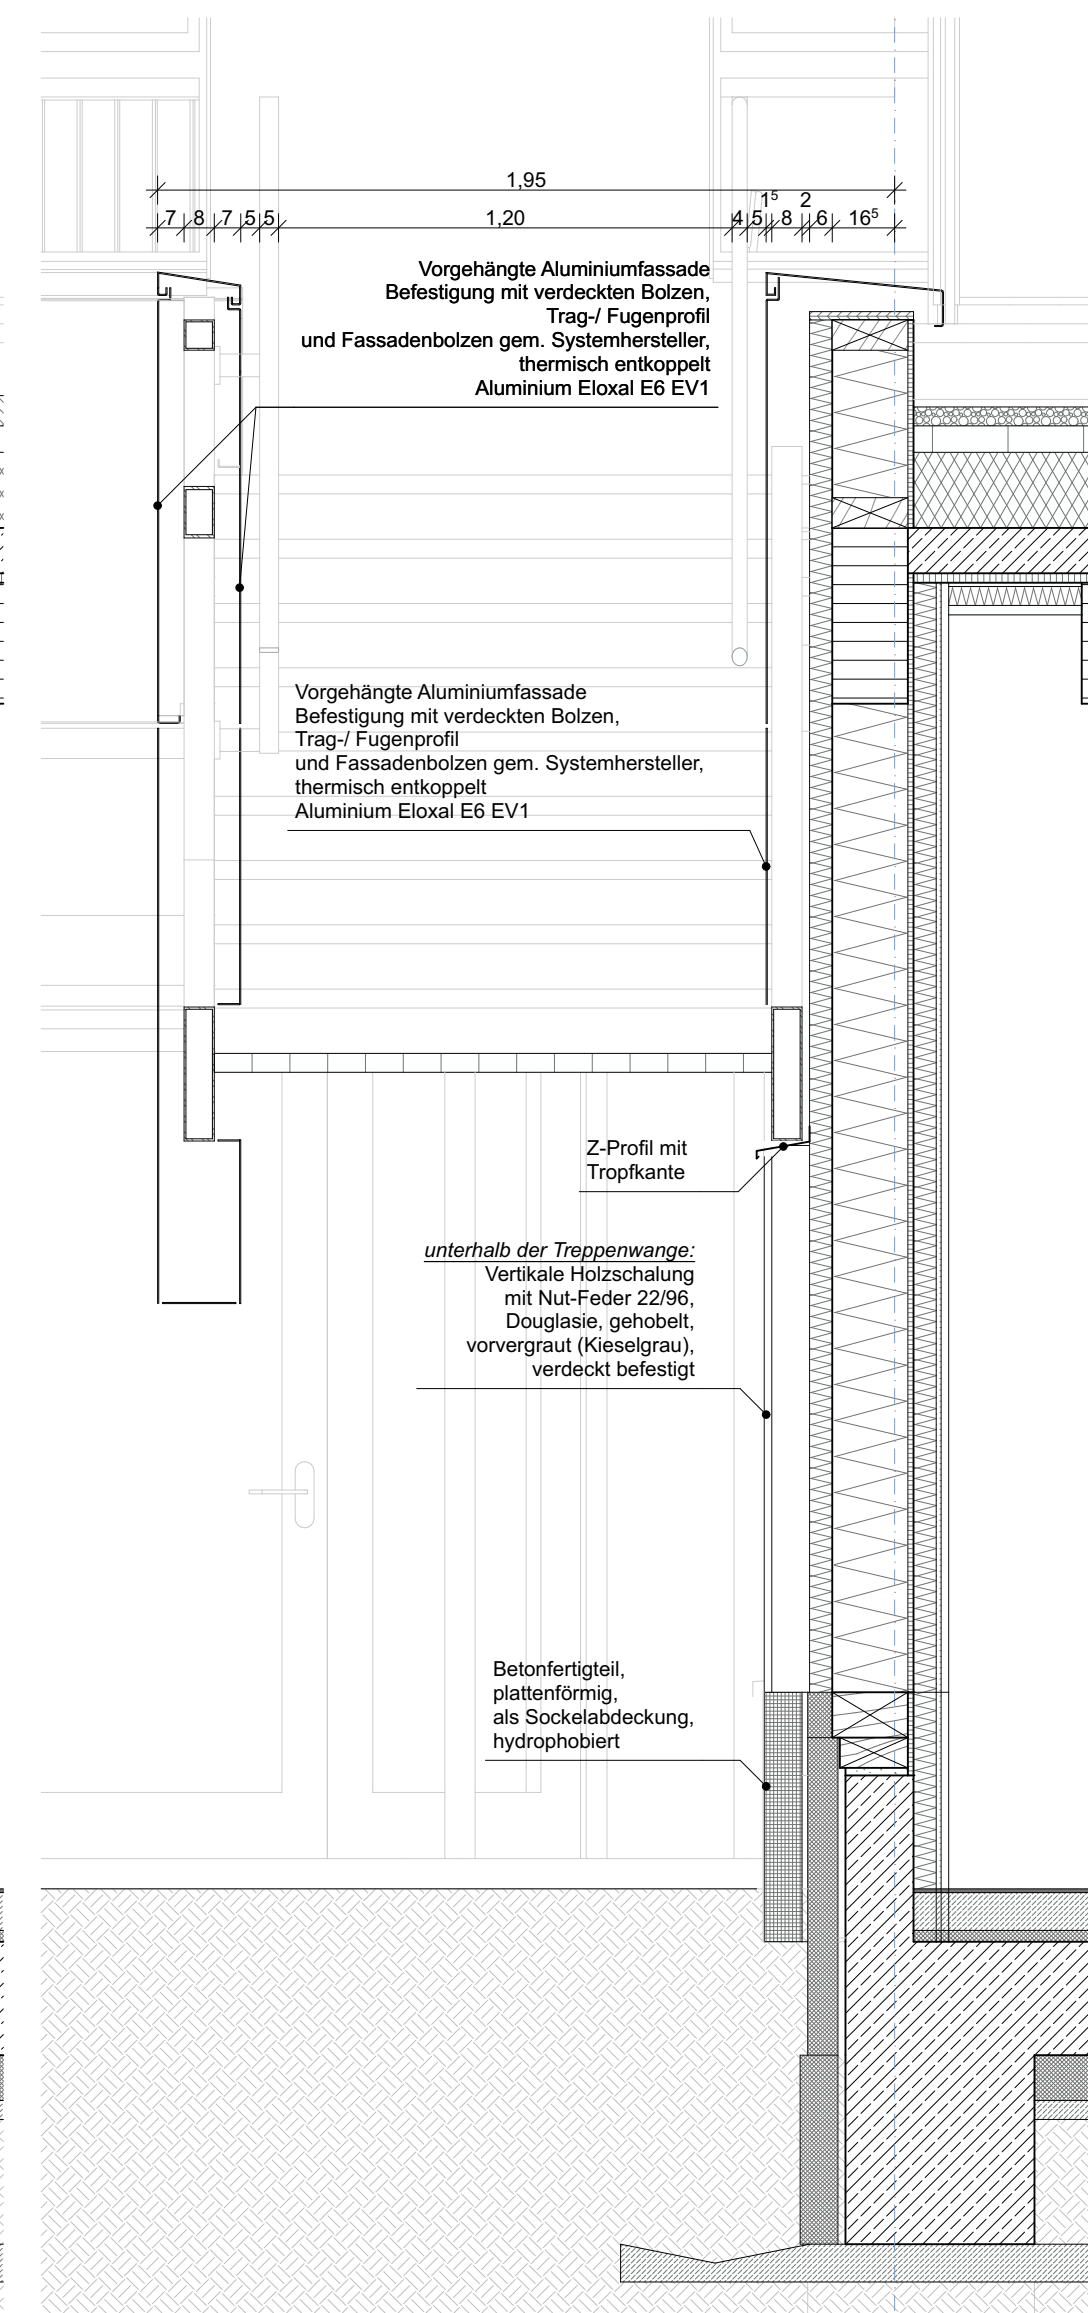

Schnitt S3
Treppenlauf
Fluchttreppe/Dachterrasse
M1:20

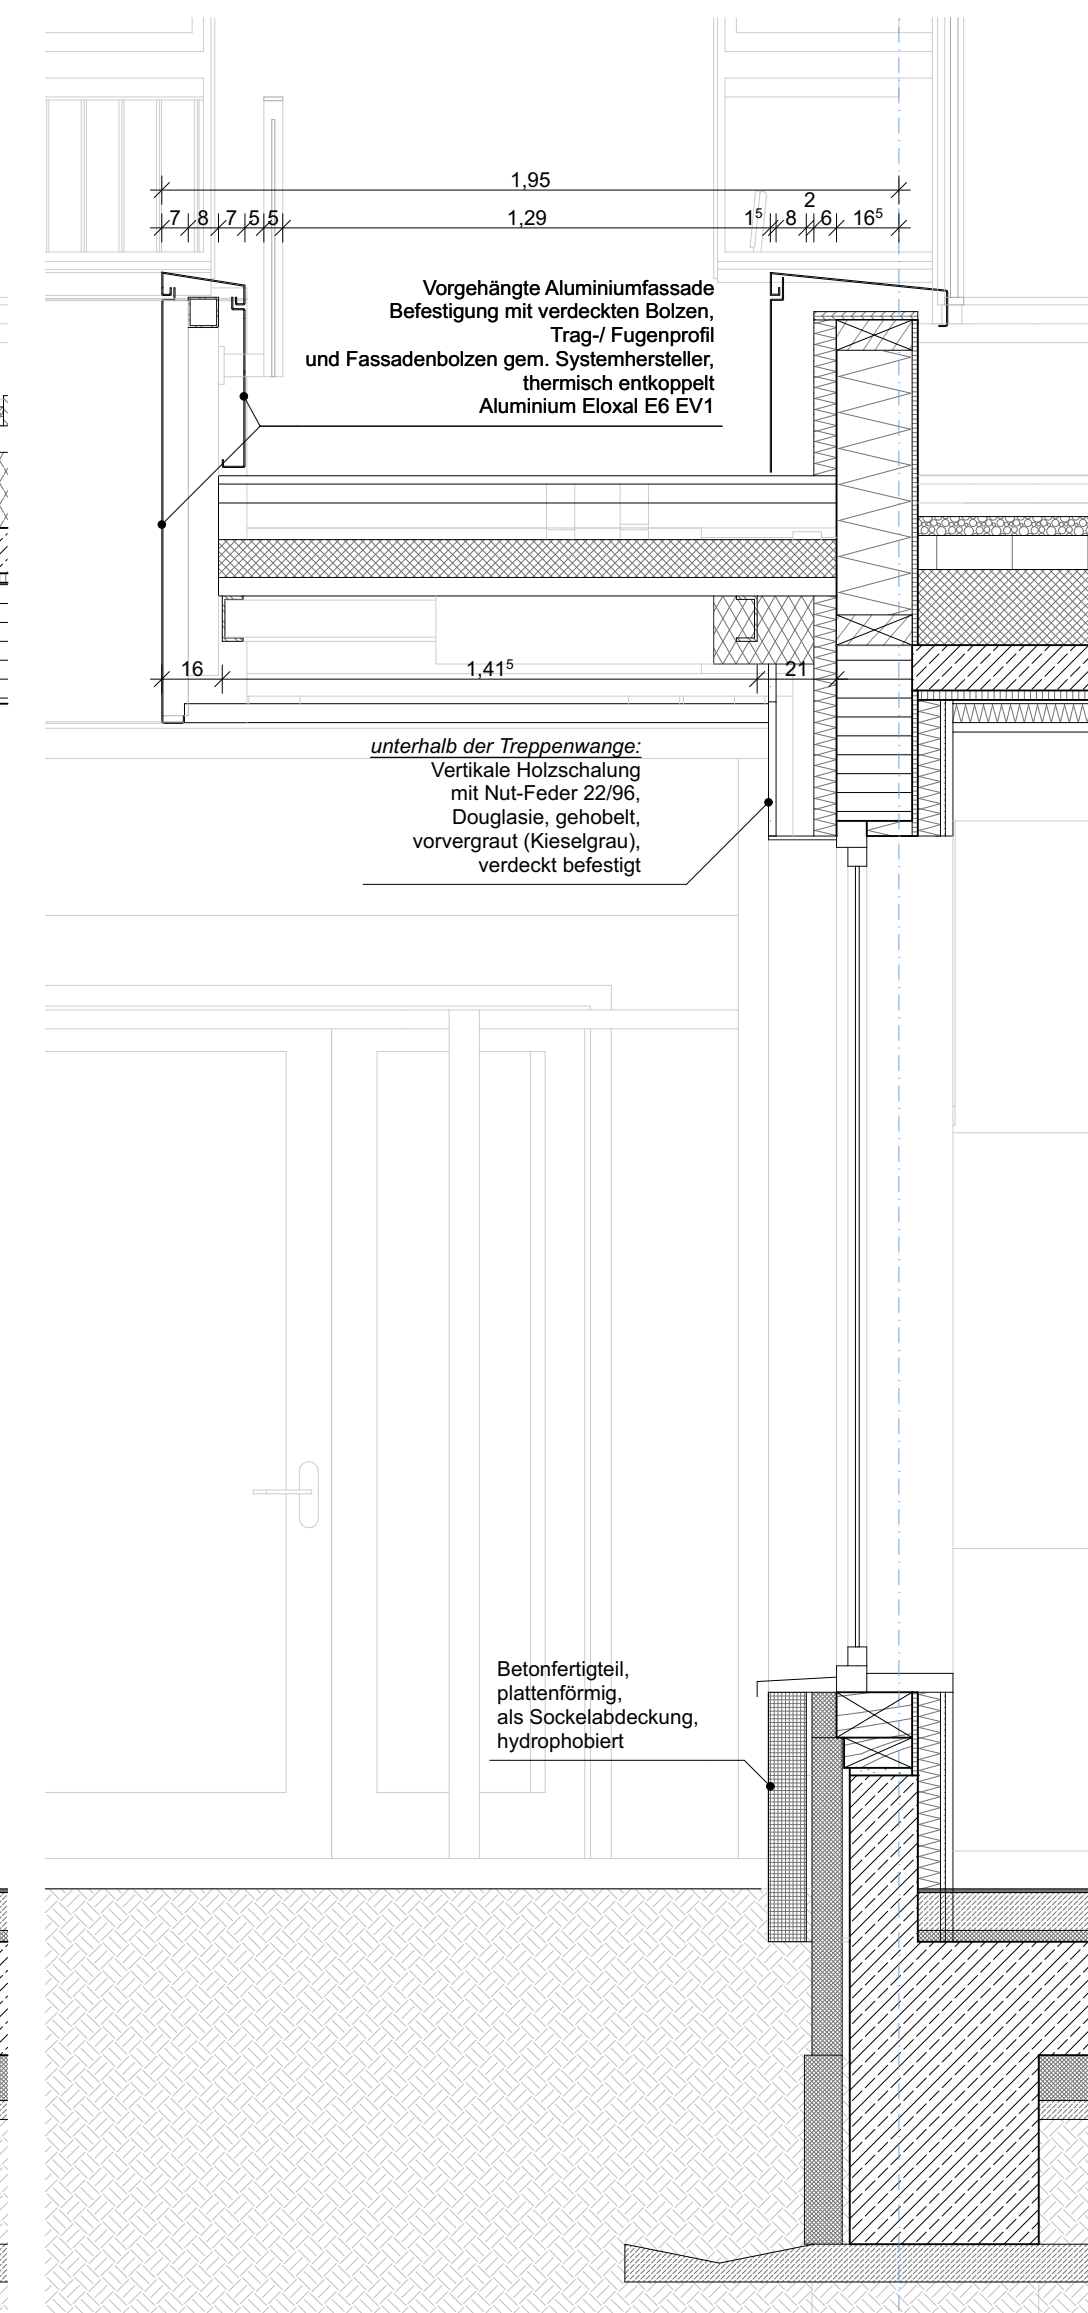

Schnitt S4
Fluchweg Dachterrasse
M1:20

Legende

Abkürzungen

Bauteile

Möblierung

Brandschutz

Raumstempel

Schnittverlauf

OKFF	Oberkante Fertigfußboden		Stahlbeton, bewehrt
OKRD	Oberkante Rohdecke		Stahlbeton, unbewehrt
OKBP	Oberkante Bodenplatte		Holz
UKUZ	Unterseite Unterzug		Wärmedämmung
ABS	Abstützungssicherung zu OKFF		Trockenbau
BRH	Brüstungshöhe zu OKFF		Türen
DA	Dachablauf		
DB	Deckenbekleidung		
FB	Fußbodenbelag		
FT	Betonfertigteil		
GK	Trockenbauwandkonstruktion		
lBO	Im Betrieb offene Tür		
LD	Lichte Durchgangsbreite		
LH	Lichte Raumhöhe		
NA	Notausgang		
NF	Notraumfläche		
NE	Notenotierung		
RA	Rauchableitung		
RH	Raumhöhe		
RR	Regenrohr/entwässerung		
STB	Stahlbeton		
SSA	Sonnenstrahlungsanlage		
WB	Wandblech		

F30	Bauteil feuerhemmend
T30	Tür feuerhemmend
dT	dichtschließende Tür
rdTS	rauchdicht und selbstschließende Tür
	Feuerlöscher

Vermaßung

	Höhenangabe Fertigkonstruktion
	Höhenangabe Rohkonstruktion
	Höhenkote zu Fertigkonstruktion

B	Index	Datum	Änderung	Gez.	Gen.

Bauhovaben:	BE-G-009 Pflegscheule Blumberger Damm 2, 12683 Berlin	Projektnummer:	BE_G_009_PFS
Bauherr/Eigentümer:	BG Klinikum Unfallkrankenhaus Berlin gGmbH Warner Straße 7, 12683 Berlin	Stempel Bauherr:	
Planer:	NAK Architekten Stromstraße 3, 10555 Berlin 030 616 78 92 0, 030 616 78 92 30 PFS@nak-architekten.de	Stempel Planer:	
Fachplaner:		Stempel Fachplaner:	

Planinhalt:	Fluchttreppe Dachterrasse	Verfasser:	NAK Architekten	Blatt-Nr.:	01
Gewerk:	Hochbau	Leistungsphase/Planungsphase:	Ausführungsplanung	Datum:	11.08.26
Blattgröße:	1561/594	Maßstab:	1:20	Gez.:	B
QR-Code:					
Planname:	BE_G_009_PFS_LPS_6_ARC_DE_HSP_XB_M1_37905_B	Geprüft:	Status:		

A1 übergroß 1561x594