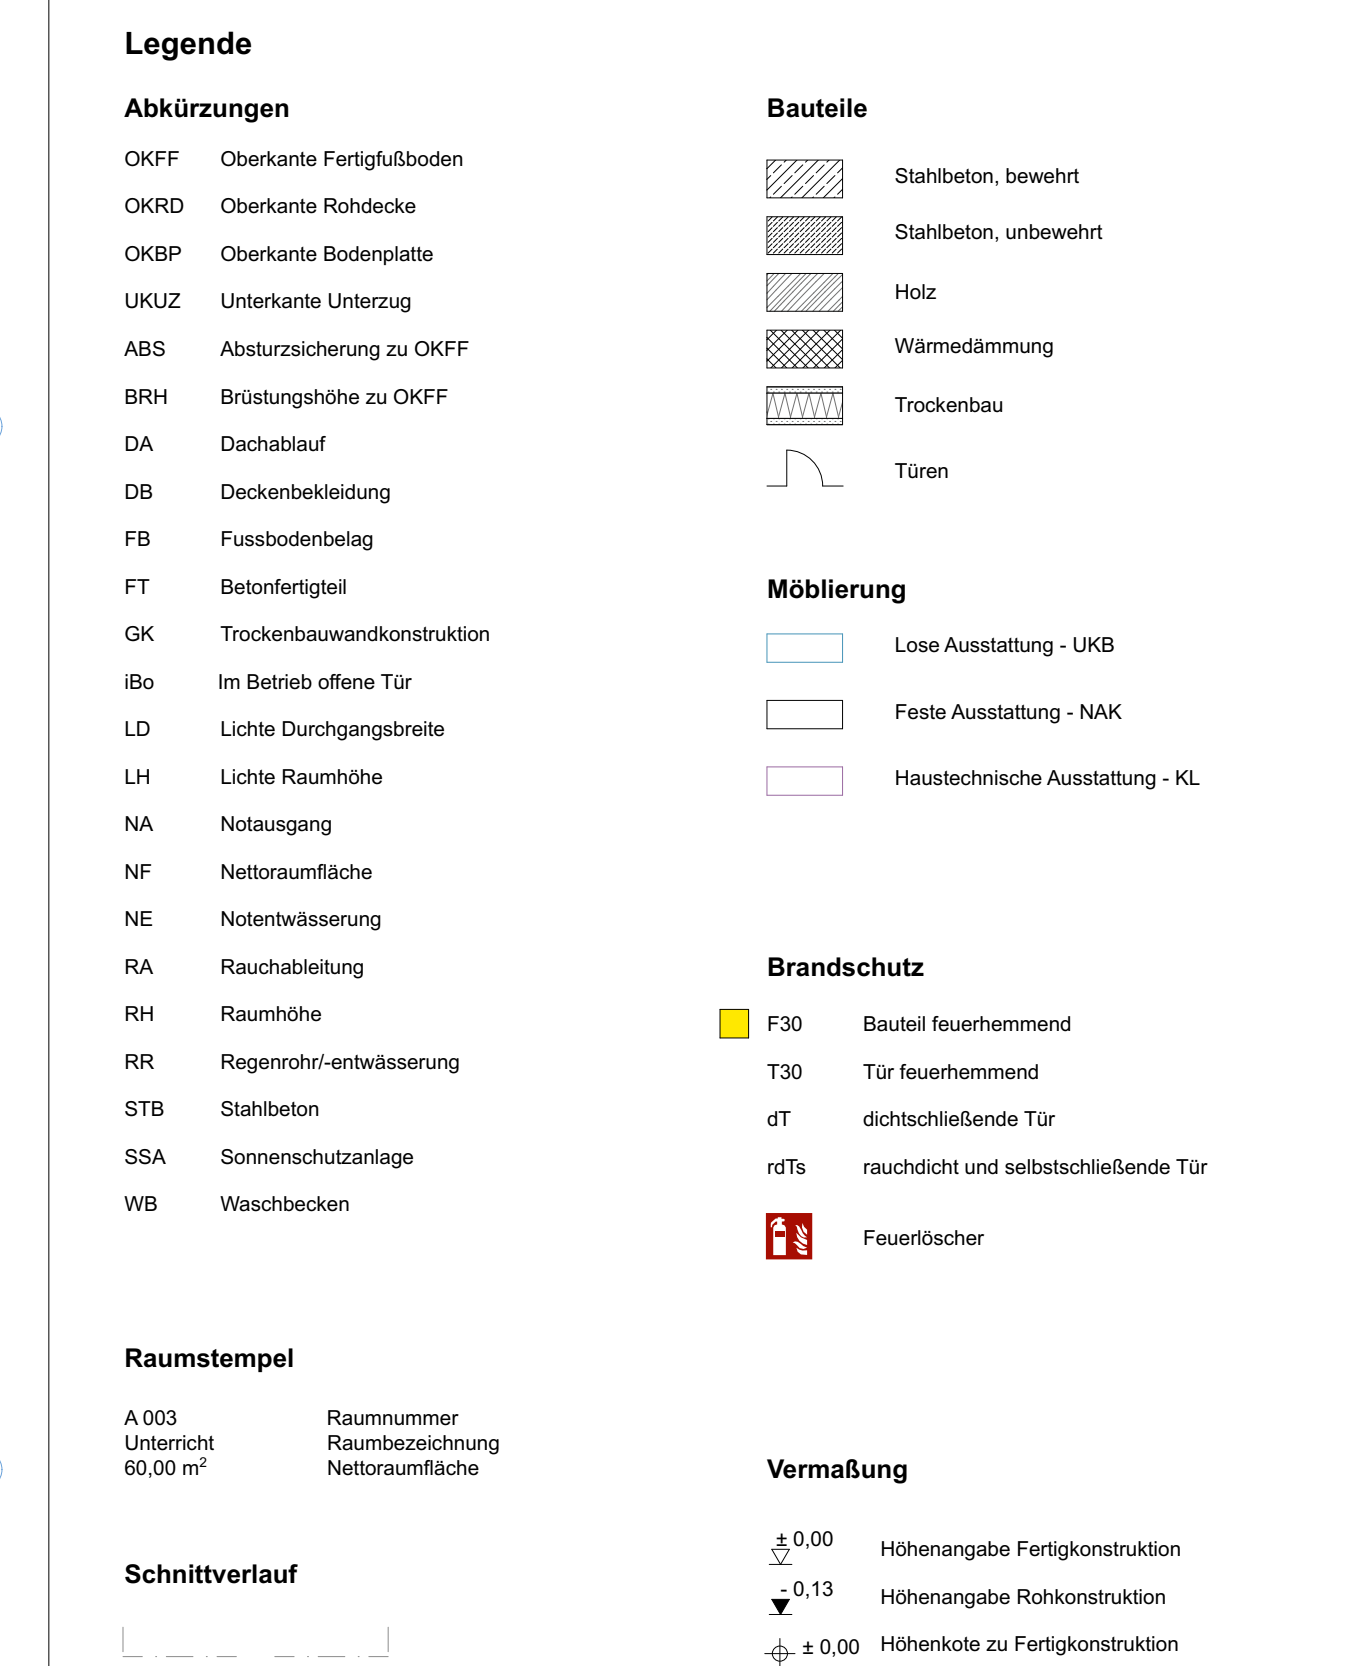


[illegible]

Bauvorhaben: BE-G-009 Pflegeheute Buntberger Damm 2, 12683 Berlin		Projektnummer: BE_G_009_PFS	
Bauherr/Entwickler: BC Klinikum Unfallklinik Krankenhaus Berlin gGmbH Warnerer Straße 7, 12683 Berlin		 Stempel Bauherren: _____ _____ _____	
Planer: NAK Architekten Bornholmer Str. 10/209 Berlin 030 616 76 92-0, 030 616 76 92-30 PFS@nak-architekten.de		Stempel Planer: _____ _____ _____ 	
Fachplaner: _____ _____ _____		Stempel Fachplaner: _____ _____ _____	
Planinhalt: Grundriss Erdgeschoss		Verfasser: NAK Architekten	
Gewerk: Hochbau		Leistungsphase/Planungsphase: Ausführungsplanung	
Blattgröße: Maßstab: 130x100 cm: 1:50		Datum: 27.07.28	
Planname: BE_G_009_PFS_LFS_A_01c		Gez.: Index: QR-Code: _____ A _____ _____ 	
Geprüft:		Status:	